


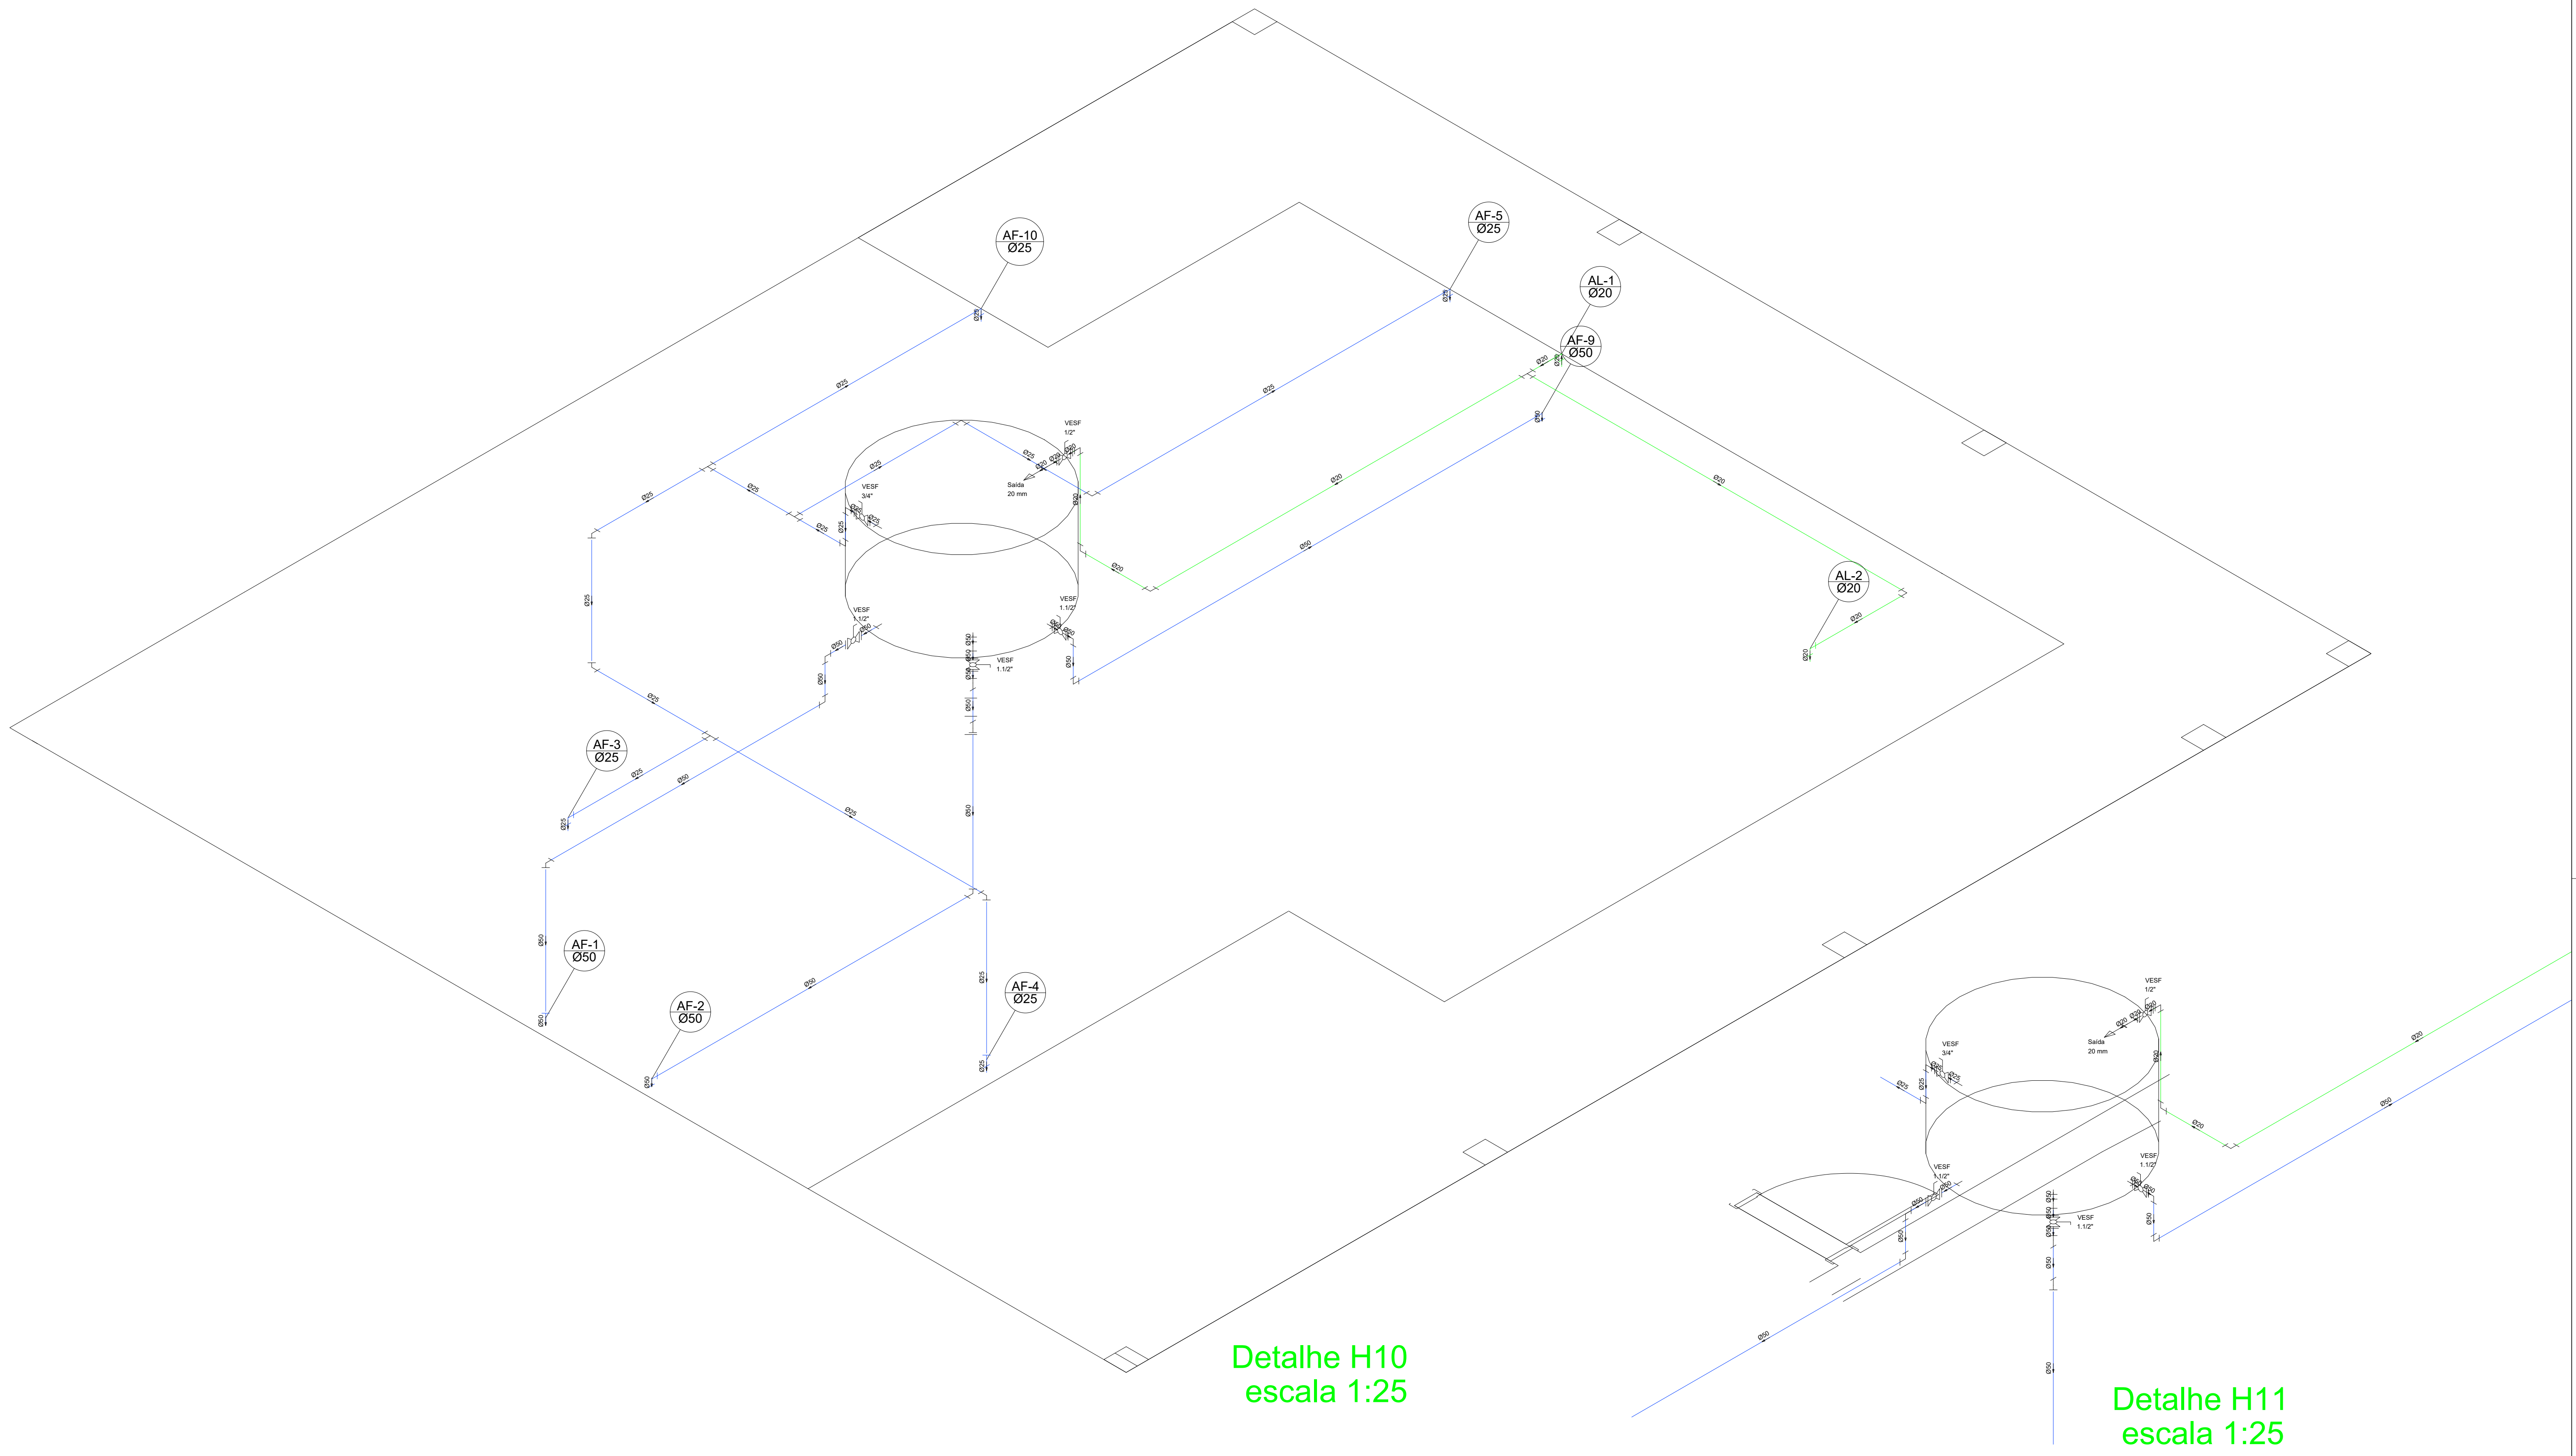

Detalhe H10
escala 1:25

Detalhe H11
escala 1:25

Obra PROJETO DE CONSTRUÇÃO DE CENTRO DE IMUNIZAÇÃO DA PREFEITURA MUNICIPAL DE SÃO PEDRO DA UNIÃO RUA VEREDADOR JORGE JOSE, Nº S/N, NOVA SÃO PEDRO, SÃO PEDRO DA UNIÃO - MG					
Responsável Técnico Higor Augusto Sabag de Paulo Eng. Civil - CREA MG-238.615/D			Proprietário Município de São Pedro da União CNPJ 18.666.172/0001-64		
Projeto ÁGUA FRIA					
Descrição COLUNA D'ÁGUA, BARRILETE, LISTA E LEGENDAS			Observações ART: MG20232155585		Folha 4
					Conj. 4 / Fla./Conj. 4
Data 07/02/2024	Escala 1:25	Desenho Monica Gobbo	Conferência Higor Sabag		