




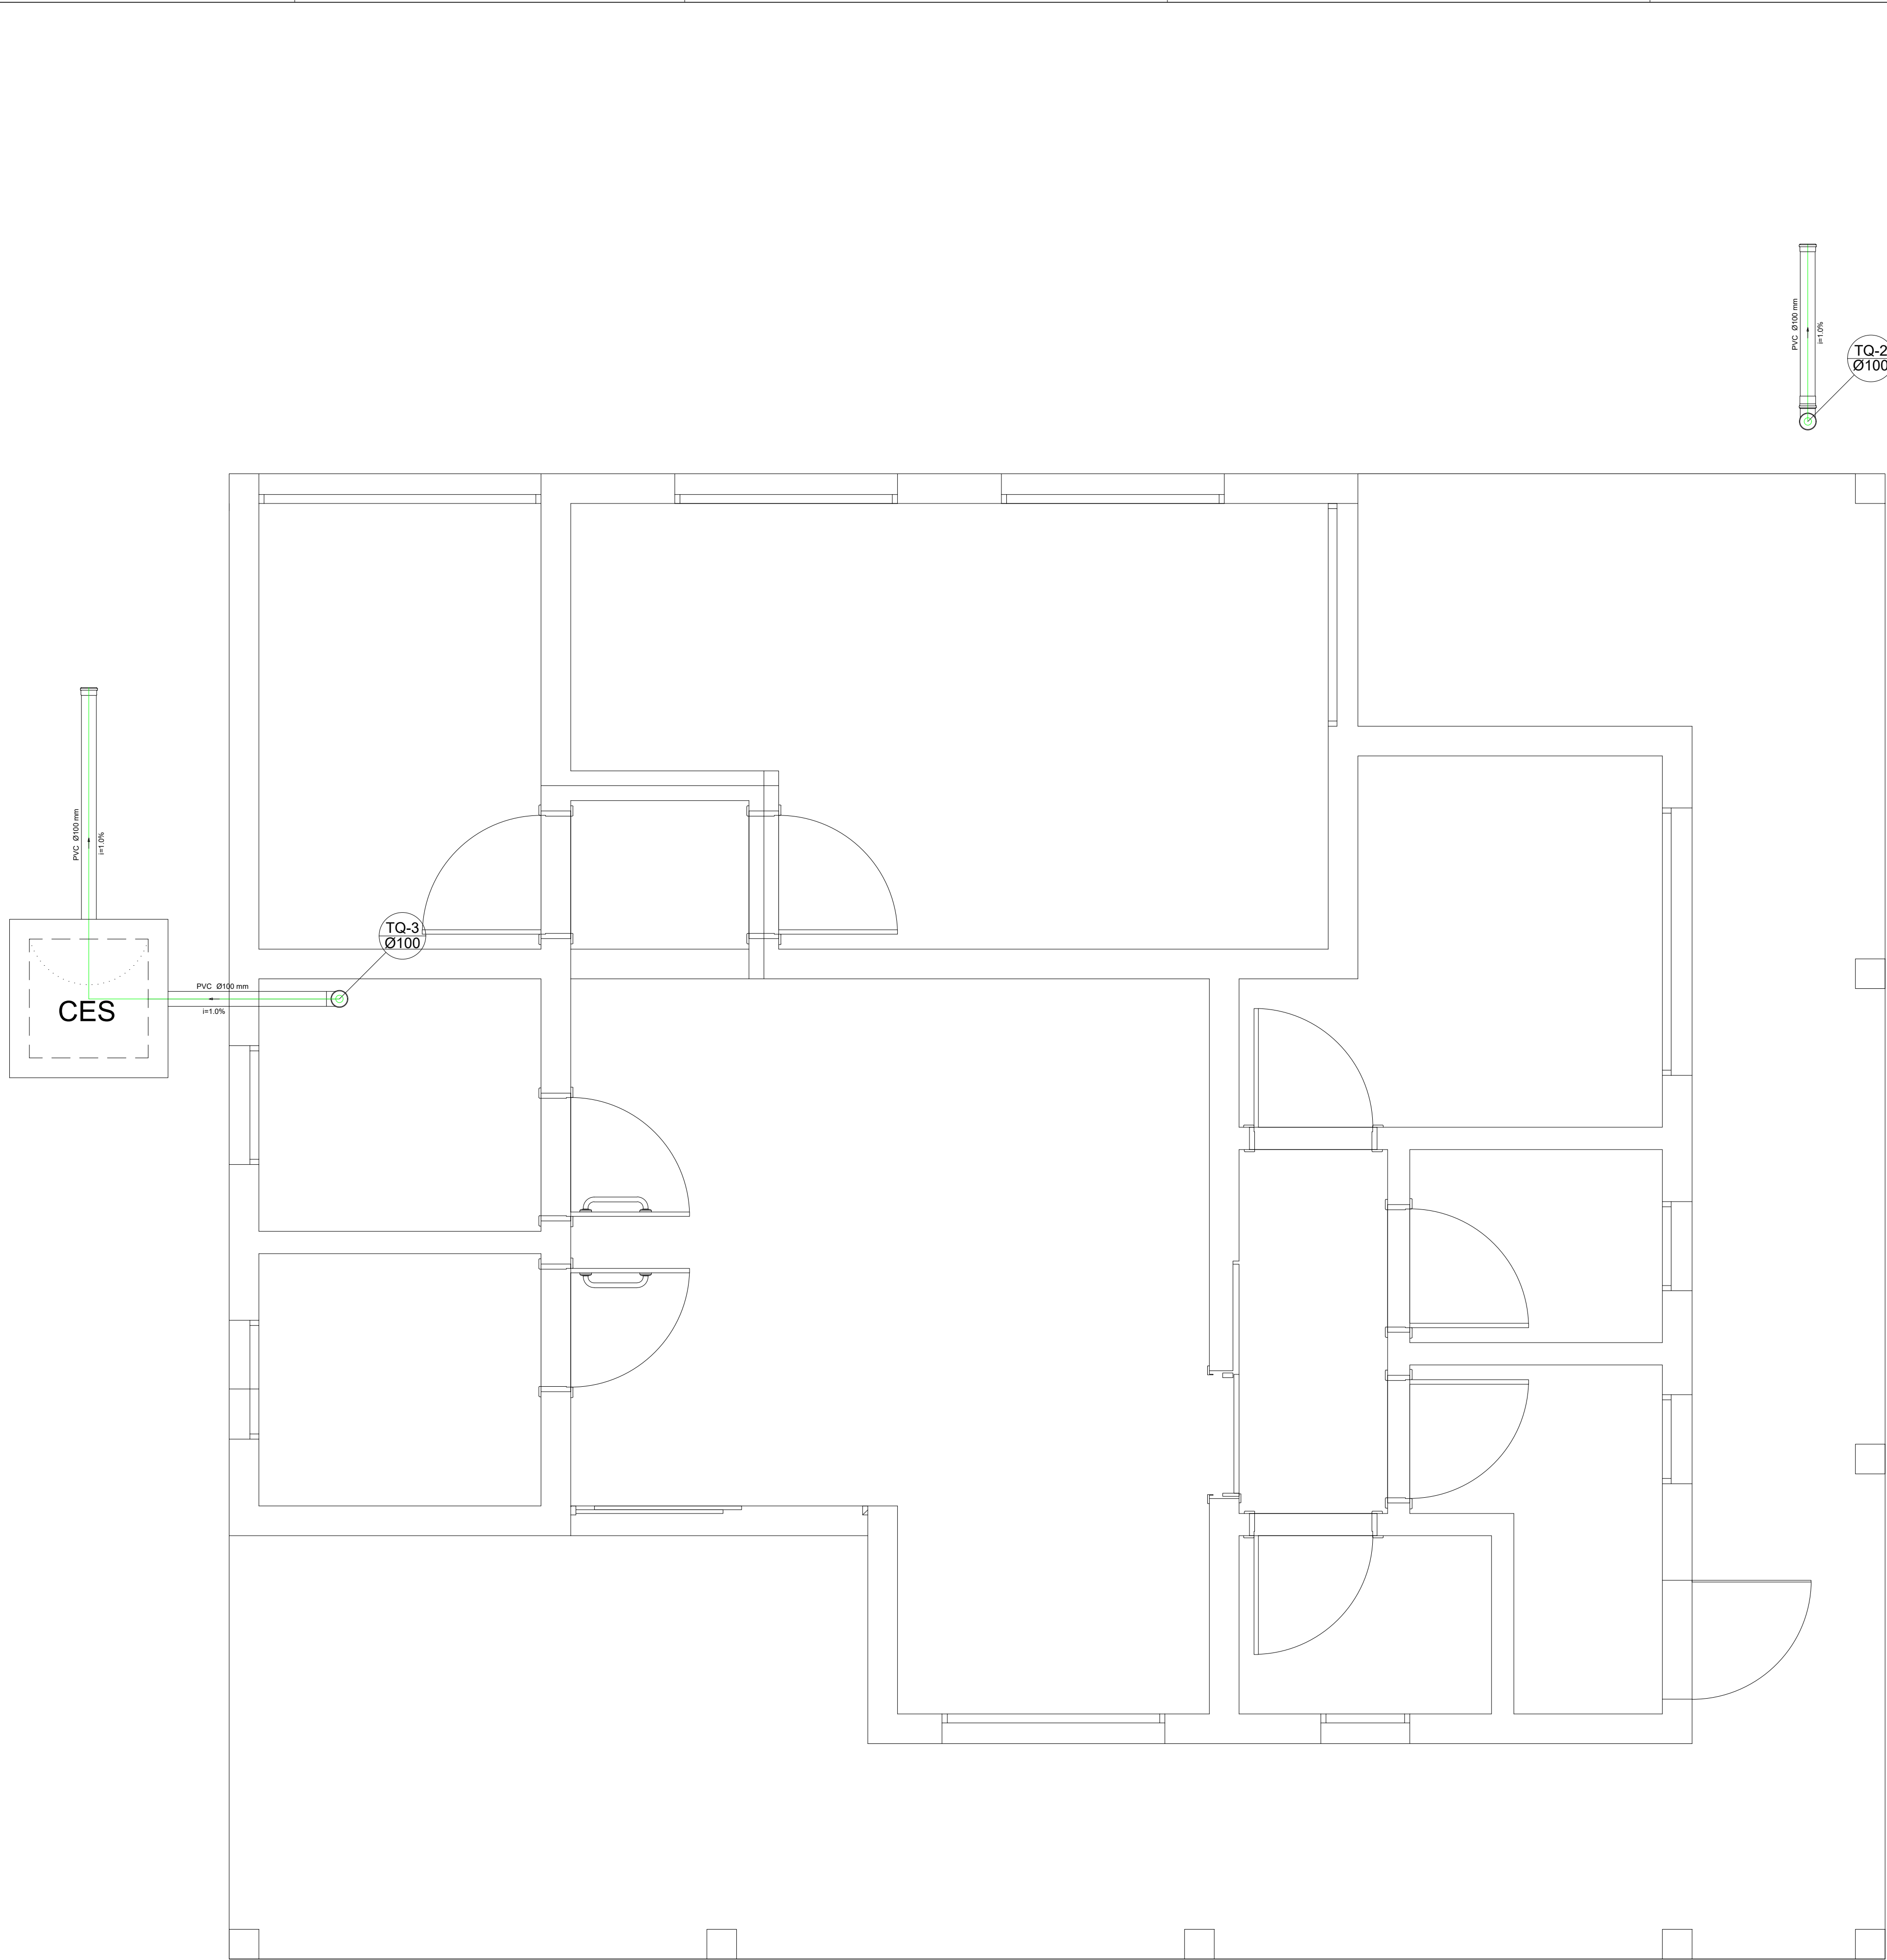


Detalhe S8
escala 1:25

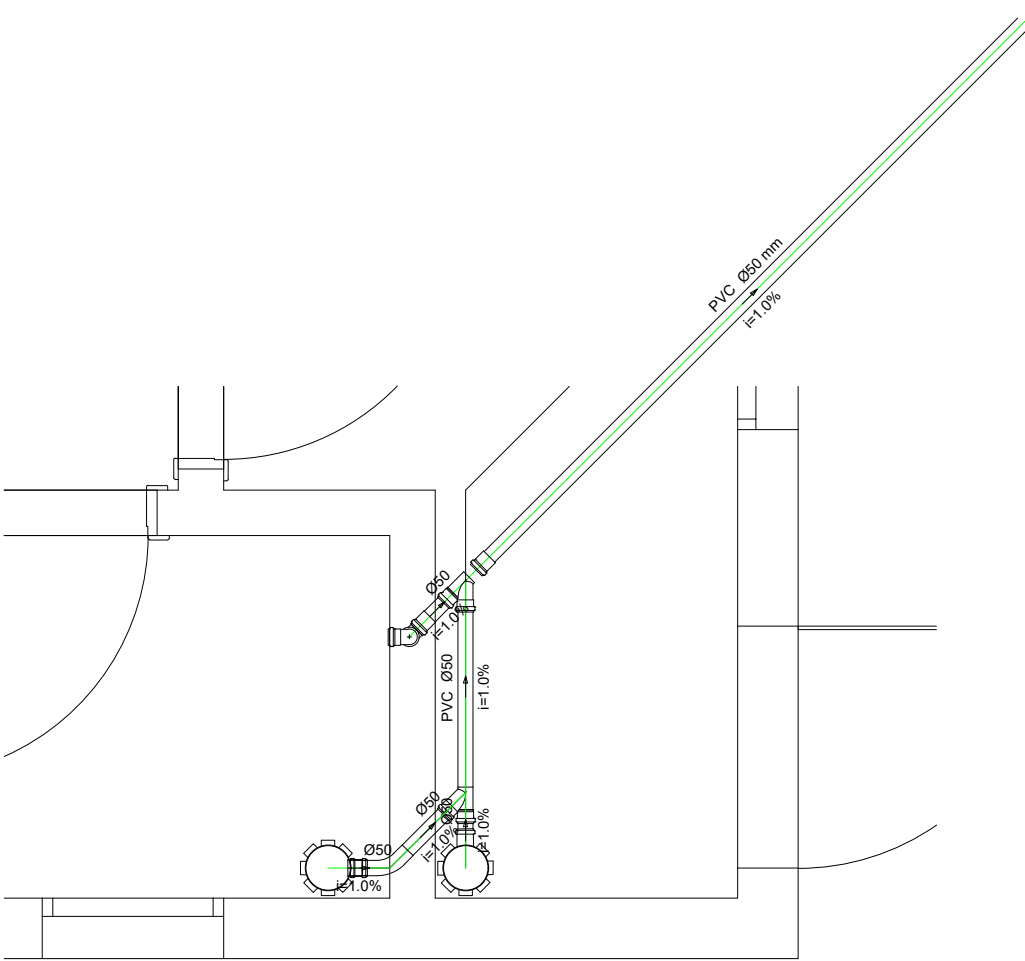

Detalhe S4
escala 1:25

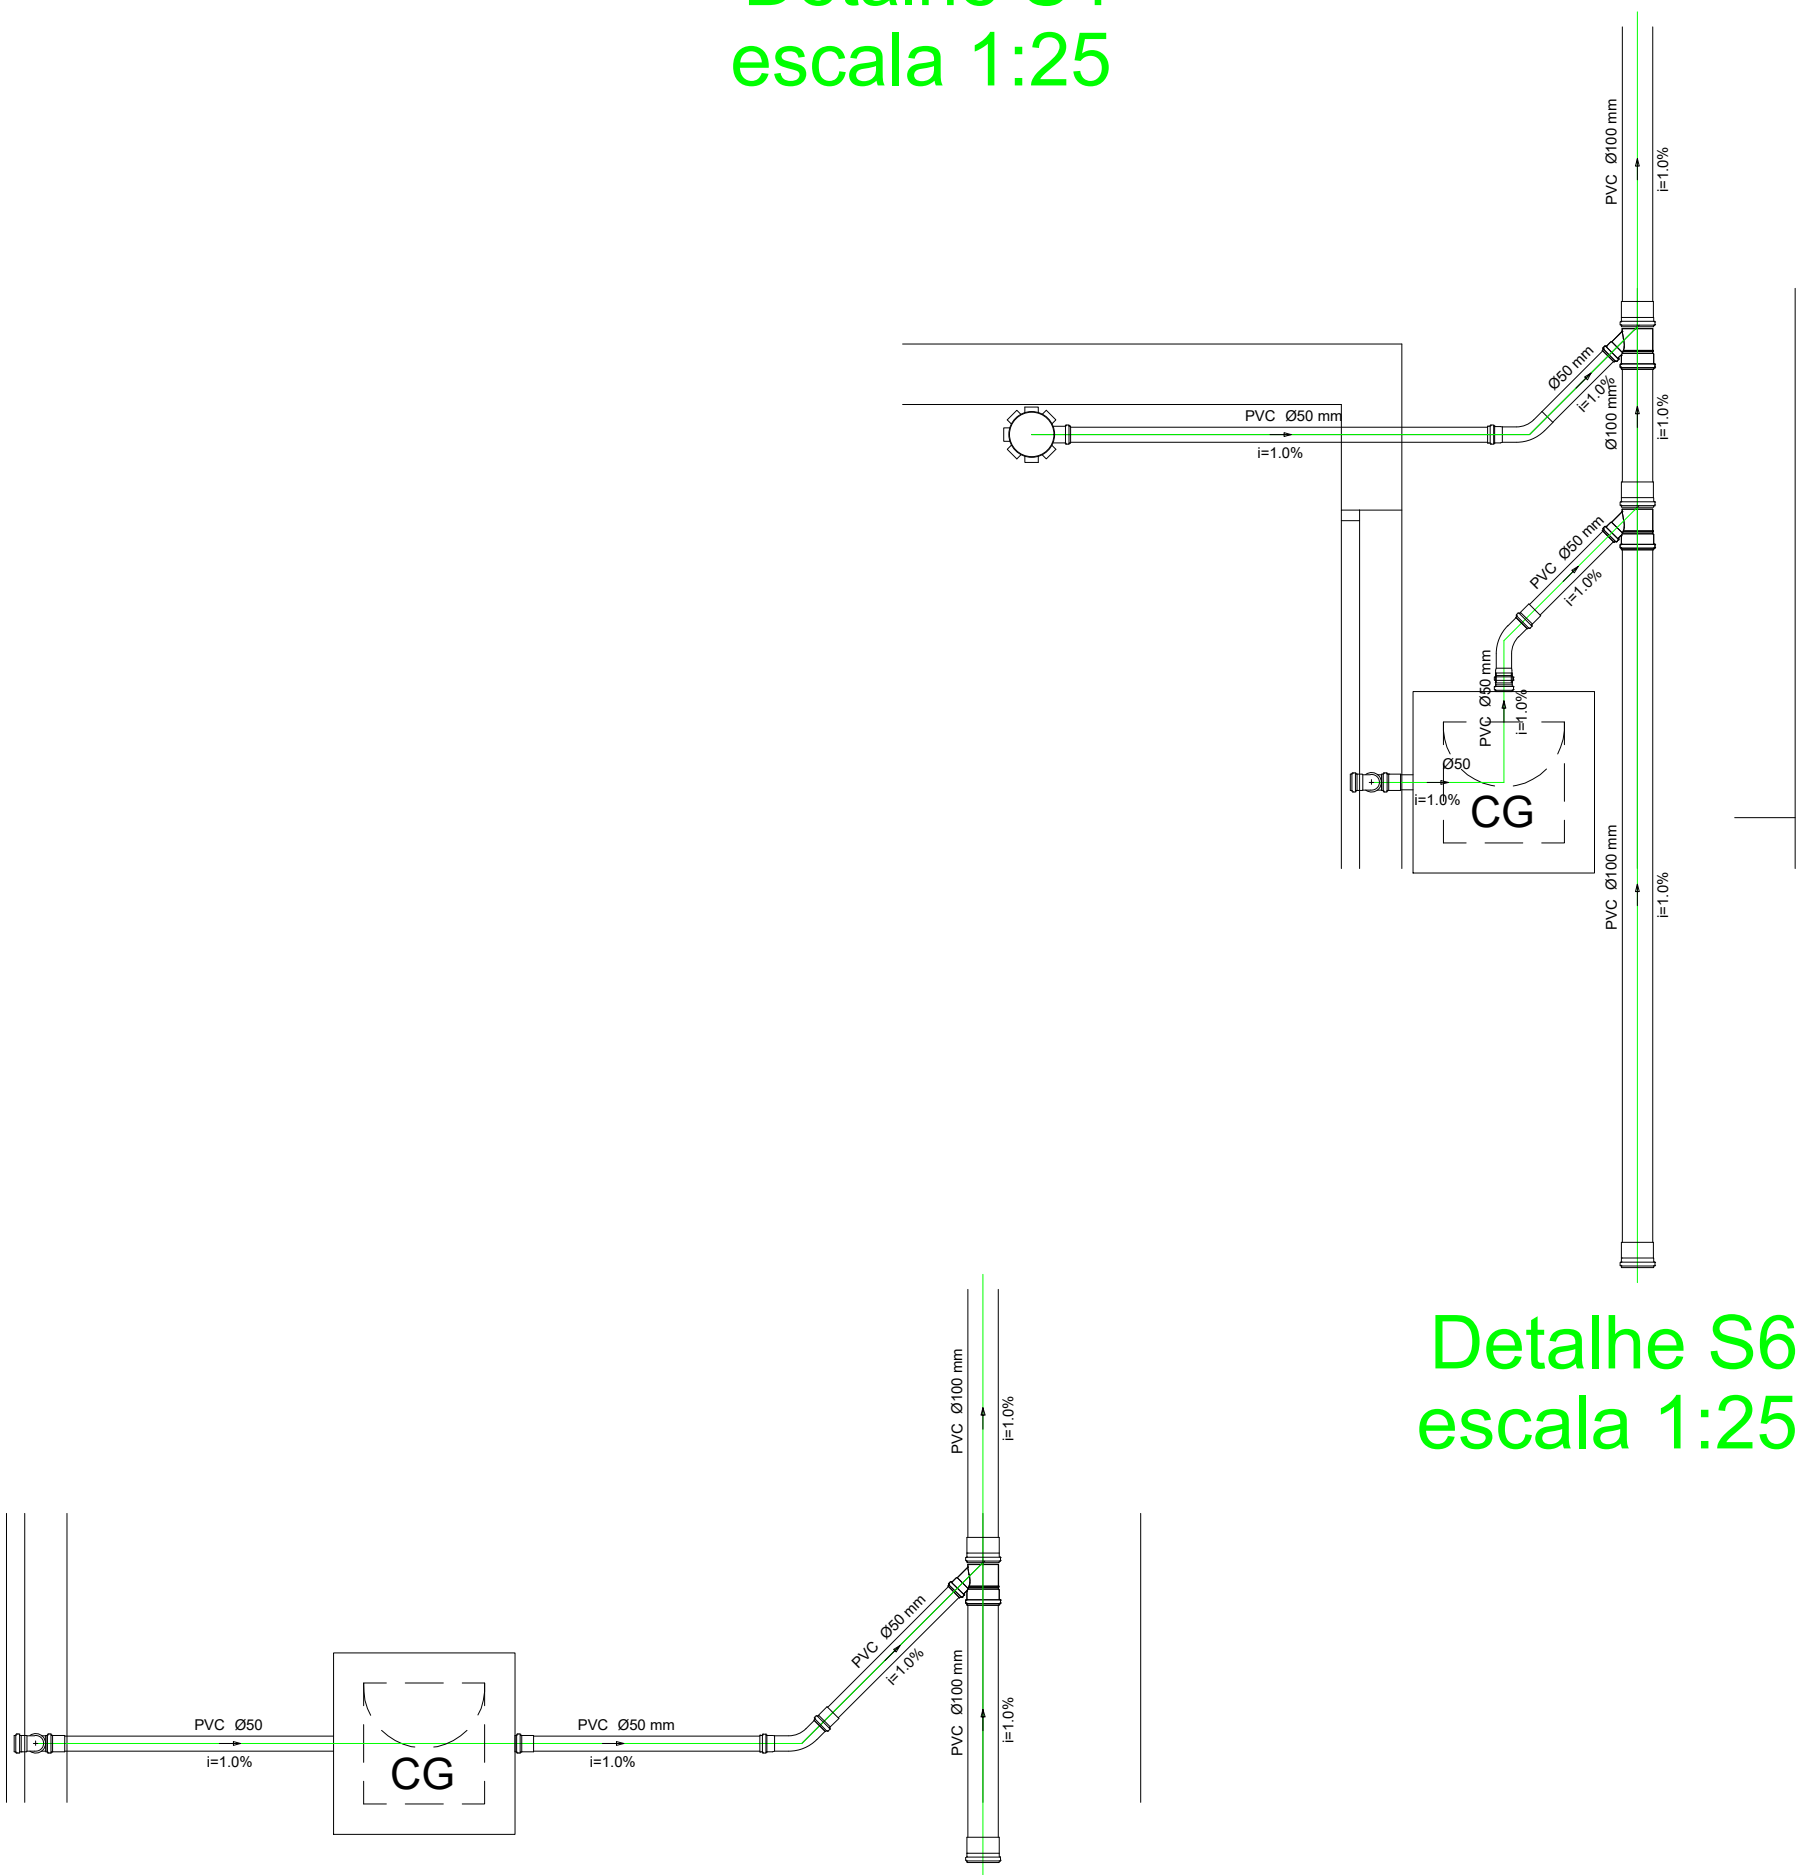

Detalhe S6
escala 1:25

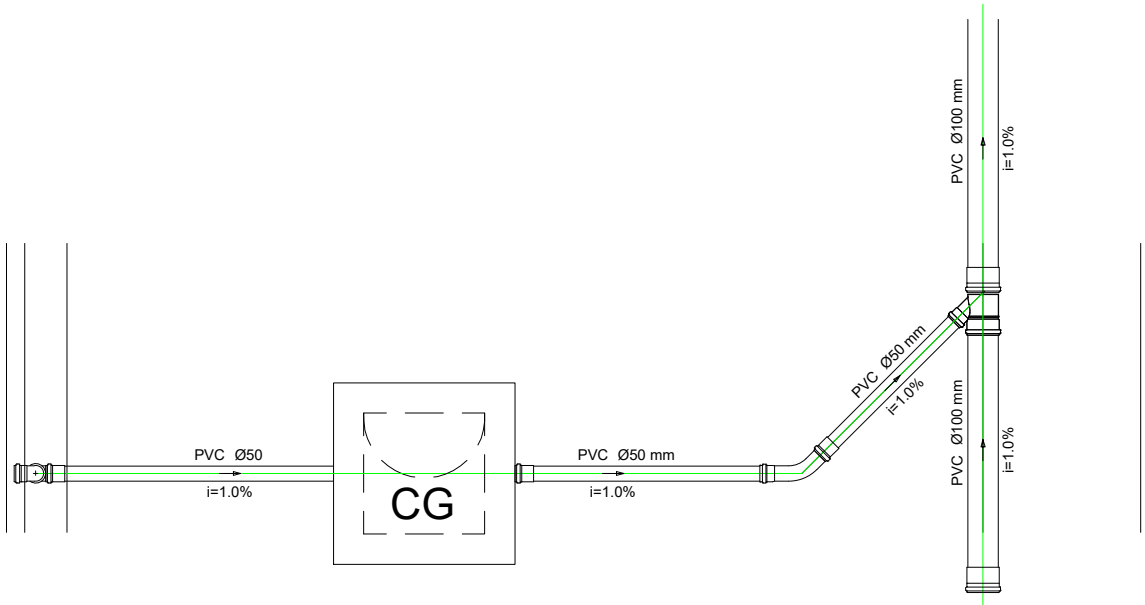

Detalhe S7
escala 1:25

Obra PROJETO DE CONSTRUÇÃO DE CENTRO DE IMUNIZAÇÃO DA PREFEITURA MUNICIPAL DE SÃO PEDRO DA UNIÃO RUA VEREDADOR JORGE JOSÉ, Nº S/N, NOVA SÃO PEDRO, SÃO PEDRO DA UNIÃO - MG				
Responsável Técnico		Proprietário		
Higor Augusto Sabag de Paulo Eng. Civil - CREA MG-238.615/D		Município de São Pedro da União CNPJ 18.666.172/0001-64		
Projeto ESGOTO				
Descrição DETALHES		Observações		Folha 3
		ART: MG20232155585		Conj. 5 /Fia./Conj. 3
		Desenho Monica Gobbo		Conferência Higor Sabag
Data 07/02/2024	Escala 1:25			