

TOPOGRAFICO
RUA INDALÉCIO CORTIÇO
ESC.: 1/500


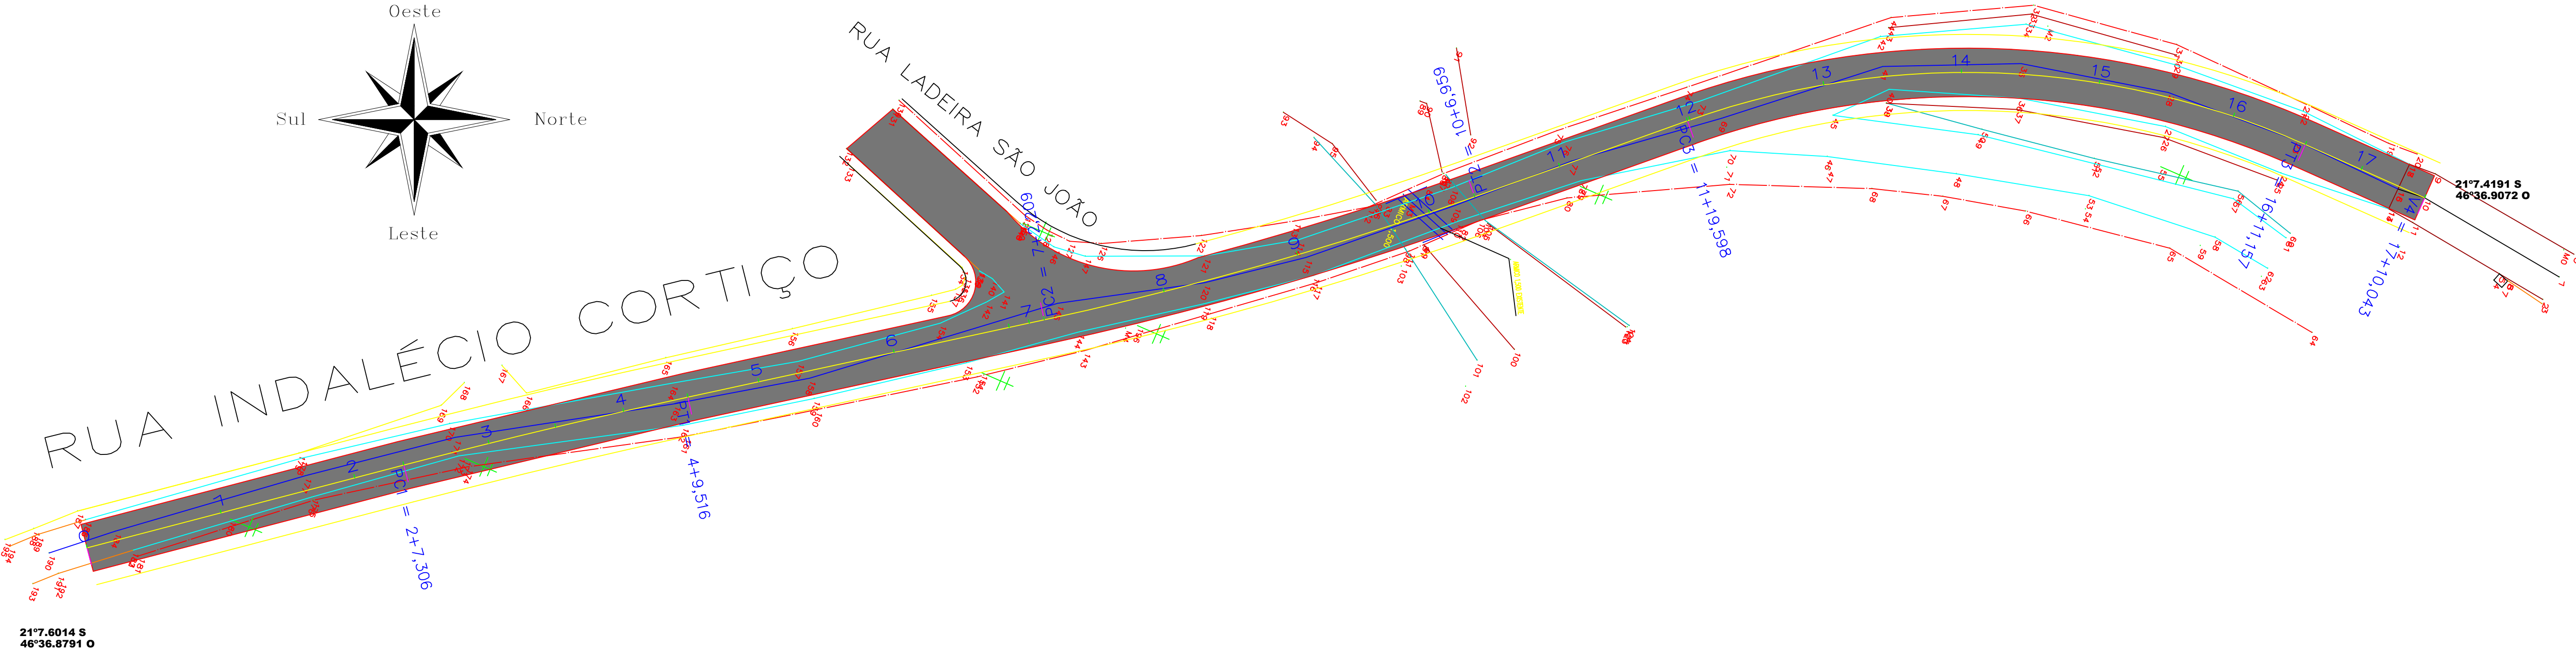


FOTO
RUA INDALÉCIO CORTIÇO

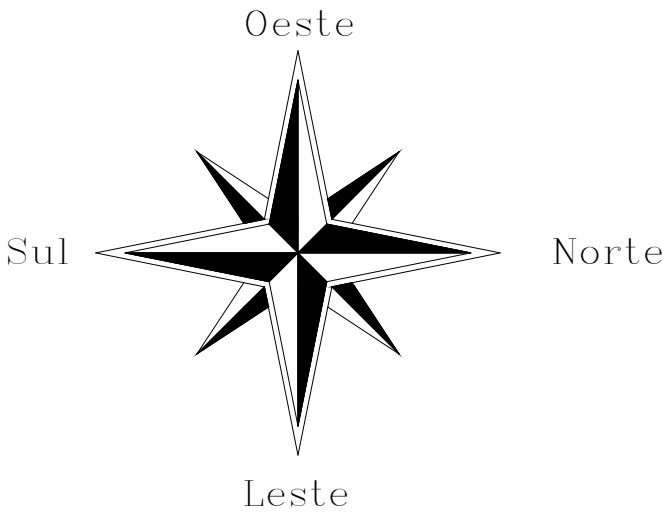

MAPA COM CURVAS DE NÍVEL

FOLHA:
01/01

PROPRIETÁRIO: PREFEITURA MUNICIPAL DE SÃO PEDRO DA UNIÃO
CNPJ: 18.666.172/0001-64
ENDEREÇO OBRA: RUA INDALÉCIO CORTIÇO

MUNICÍPIO: SÃO PEDRO DA UNIÃO ESTADO (UF): MINAS GERAIS
COMARCA: GUAXUPÉ
DATA: NOVEMBRO DE 2017

PROPRIETÁRIO: RESP. TEC.

PREFEITURA MUNICIPAL DE
SÃO PEDRO DA UNIÃO
CNPJ: 18.666.172/0001-64

ITAMAR LUIZ GOMES
ENGENHEIRO CIVIL
CREA = 16098/D