
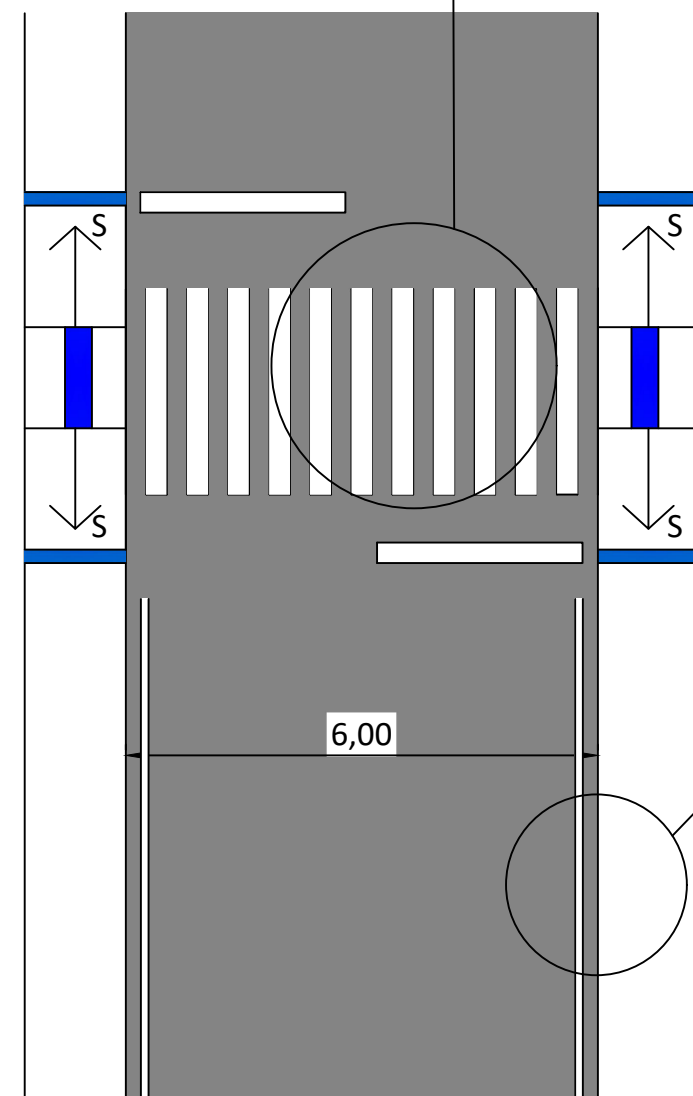
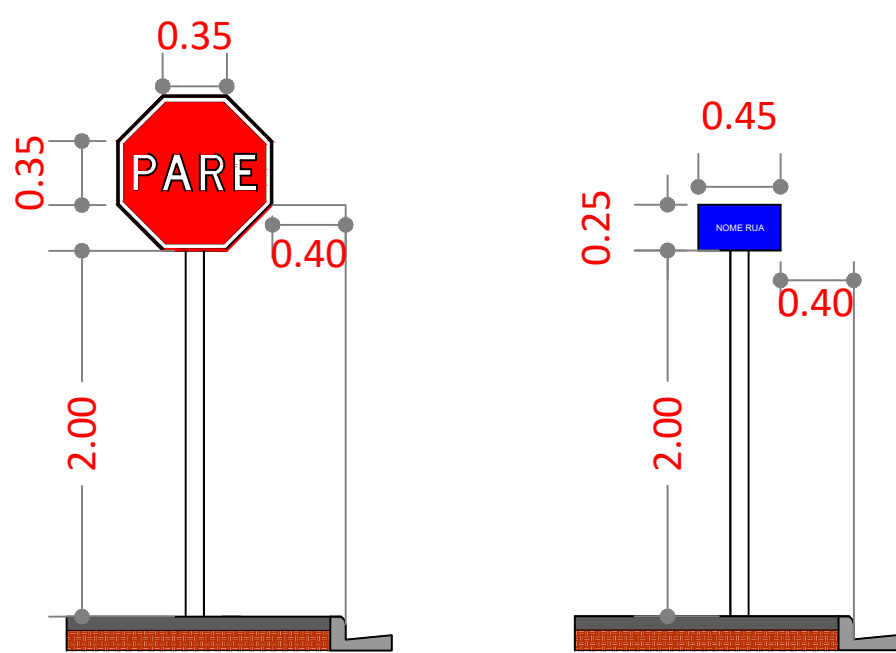
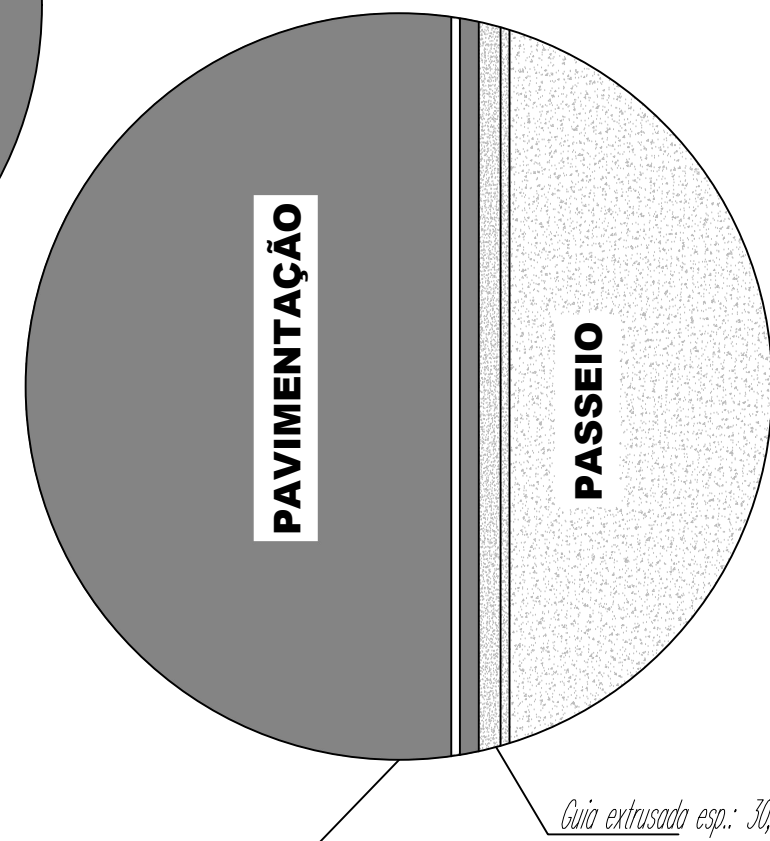
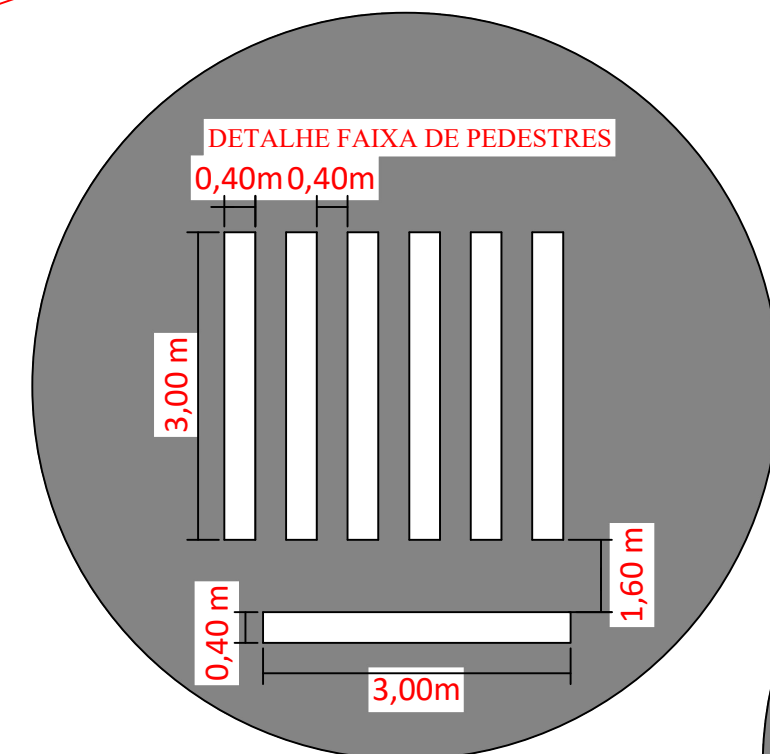


PROJETO DE PAVIMENTAÇÃO ASFALTICA
RUA INDALÉCIO CORTIÇO
ESC.: 1/500

Comprimento da Rua Indalécio Cortiço = 349,93m (Eixo)
Comprimento da Rua Ladeira São João = 34,75m

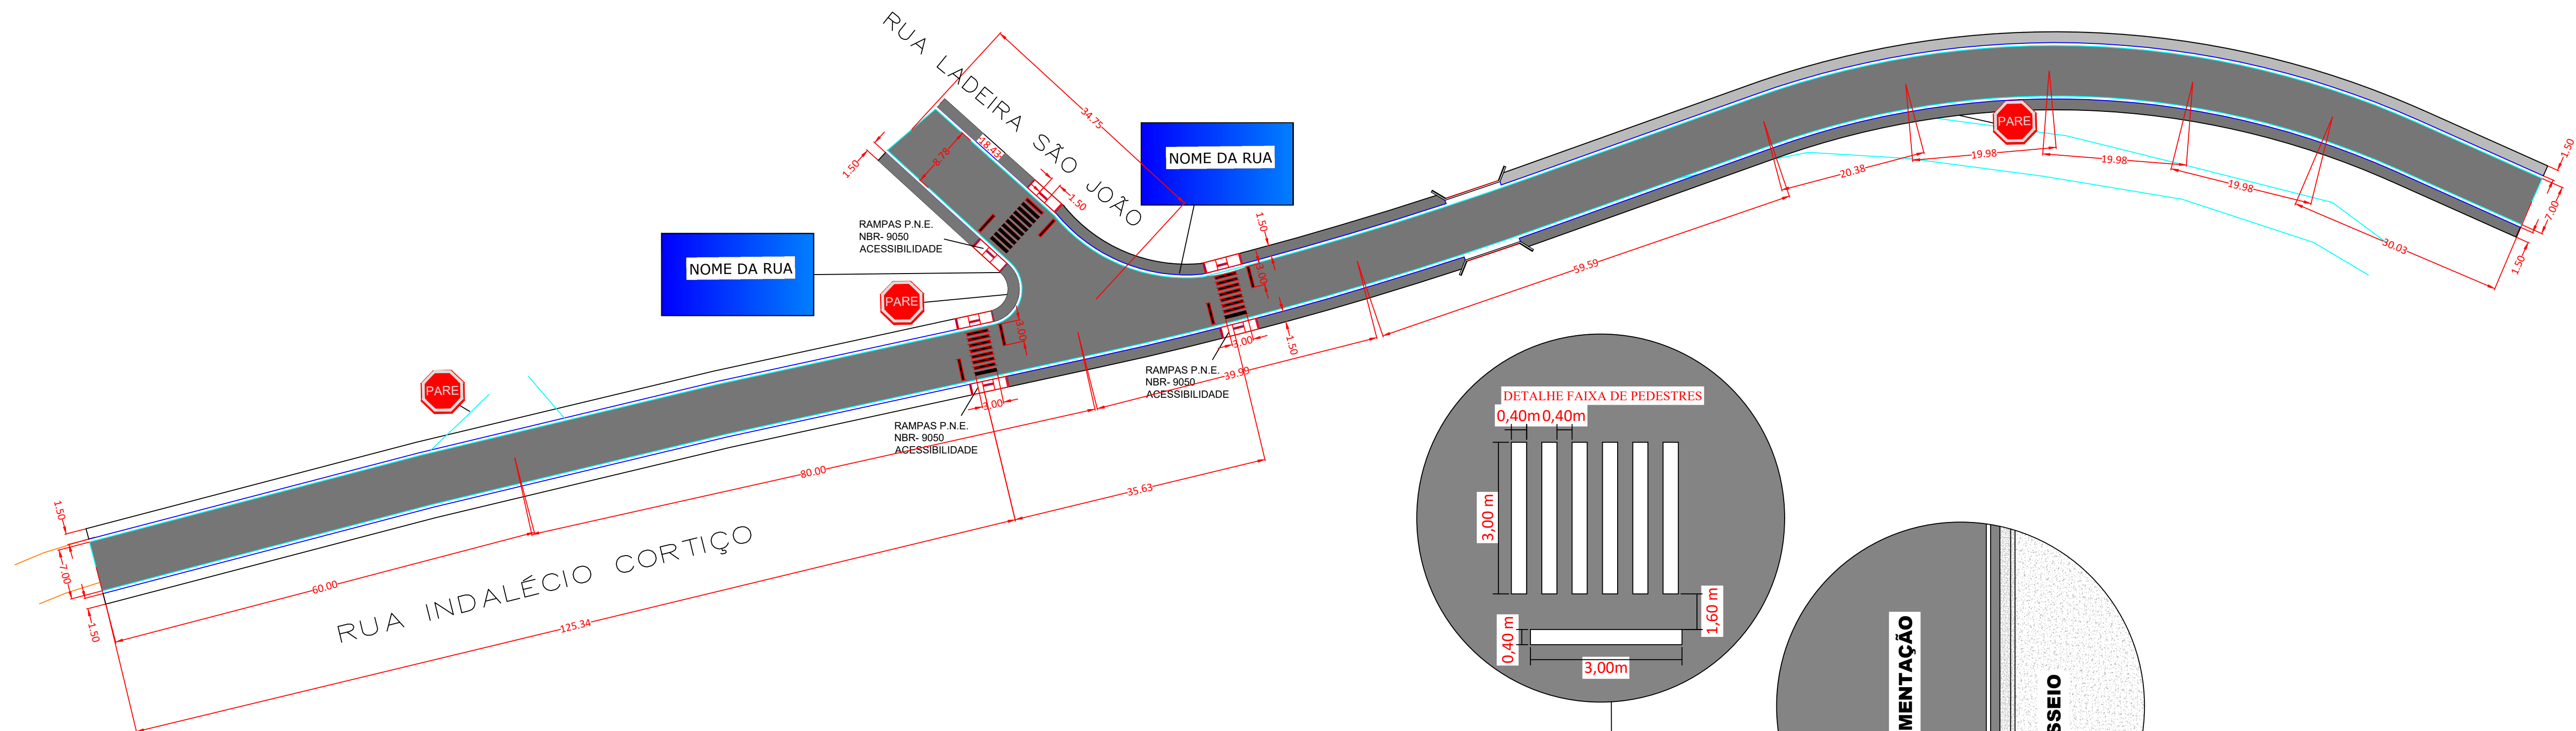

PAVIMENTAÇÃO ASFALTICA
SINALIZAÇÃO
PROJETO DE ÁGUAS PLUVIAIS

FOLHA:
01/02

PROPRIETÁRIO: PREFEITURA MUNICIPAL DE SÃO PEDRO DA UNIÃO
CNPJ: 18.666.172/0001-64
ENDEREÇO OBRA: RUA INDALÉCIO CORTIÇO
MUNICÍPIO: SÃO PEDRO DA UNIÃO ESTADO (UF): MINAS GERAIS
COMARCA: GUAXUPÉ

COORDENADAS :

INICIO:
21°7.6014 S
46°36.8791 O

FIM:
21°7.4191 S
46°36.9072 O

DATA: NOVEMBRO DE 2017

QUADRO DE ÁREAS:


PAVIMENTAÇÃO = 2754,61 m²
PAVIMENTAÇÃO EM METROS LINEARES = 384,68 METROS
FAIXAS DE PEDESTRES = 38,40 m²
SINALIZAÇÃO VERTICAL = 1,77 m²
GUIAS ESTRUSADAS = 749,73 METROS

PROPRIETÁRIO:


PREFEITURA MUNICIPAL DE
SÃO PEDRO DA UNIÃO
CNPJ: 18.666.172/0001-64
RESP. TEC.

ITAMAR LUIZ GOMES
ENGENHEIRO CIVIL
CREA = 16098/D


RAMPA COM ACESSIBILIDADE NBR-9050

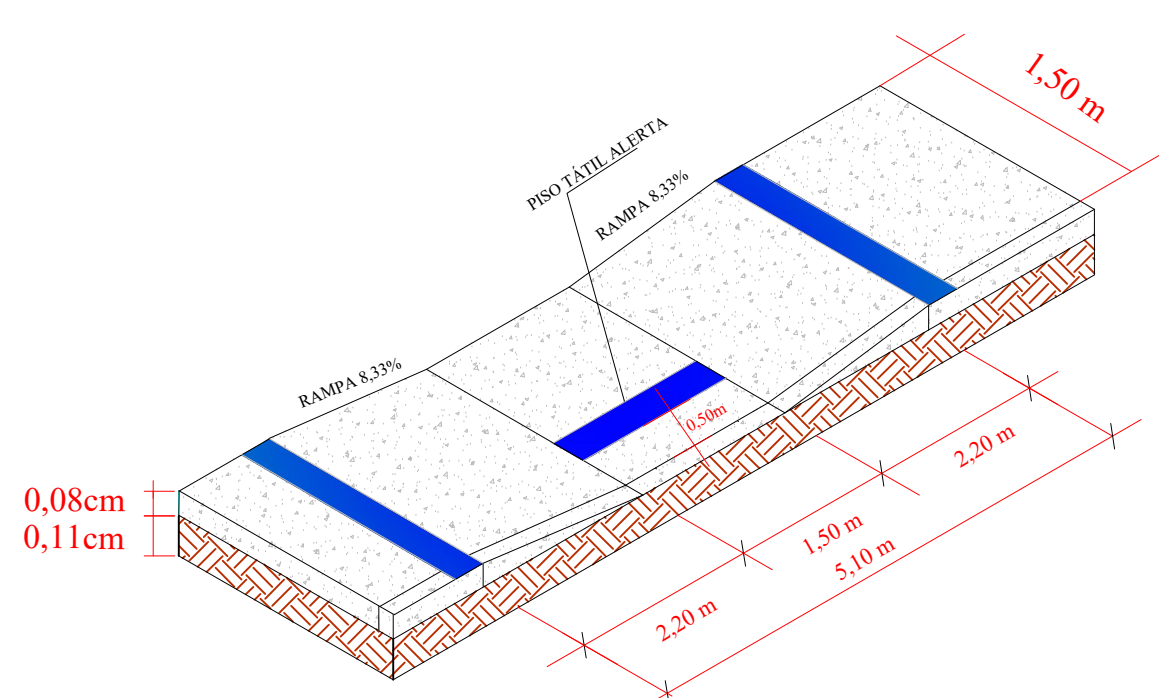

SEÇÃO TIPO

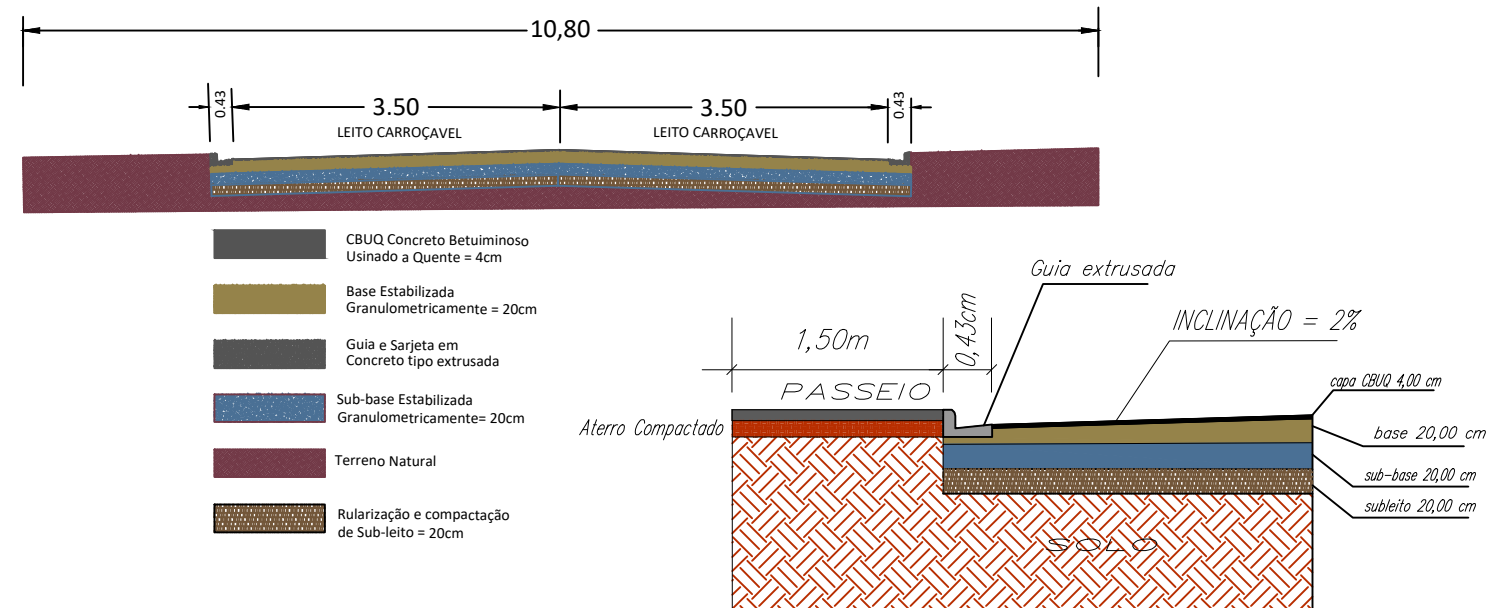

SINALIZAÇÃO VERTICAL

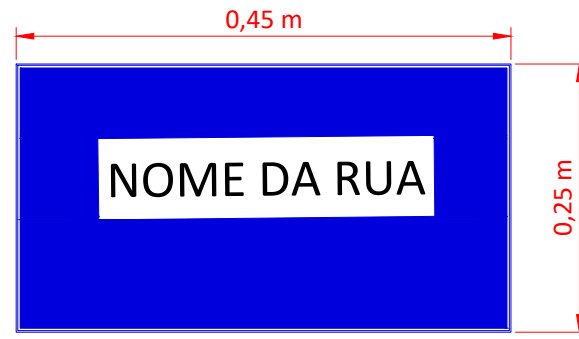

Área: 0,1125m²

CORES:
Fundo: Azul
Orla interna: Branco
Orla Externa: Azul
Tarja: Branca
Legendas: Branca

Fundo: Vermelho Refletivo
Orla interna: Branco Refletivo
Orla Externa: Vermelho Refletivo
Verso: Preto Fosco

LETRAS:
Série D ou E, texto centralizado



Área: 0,59m²

Situação

