


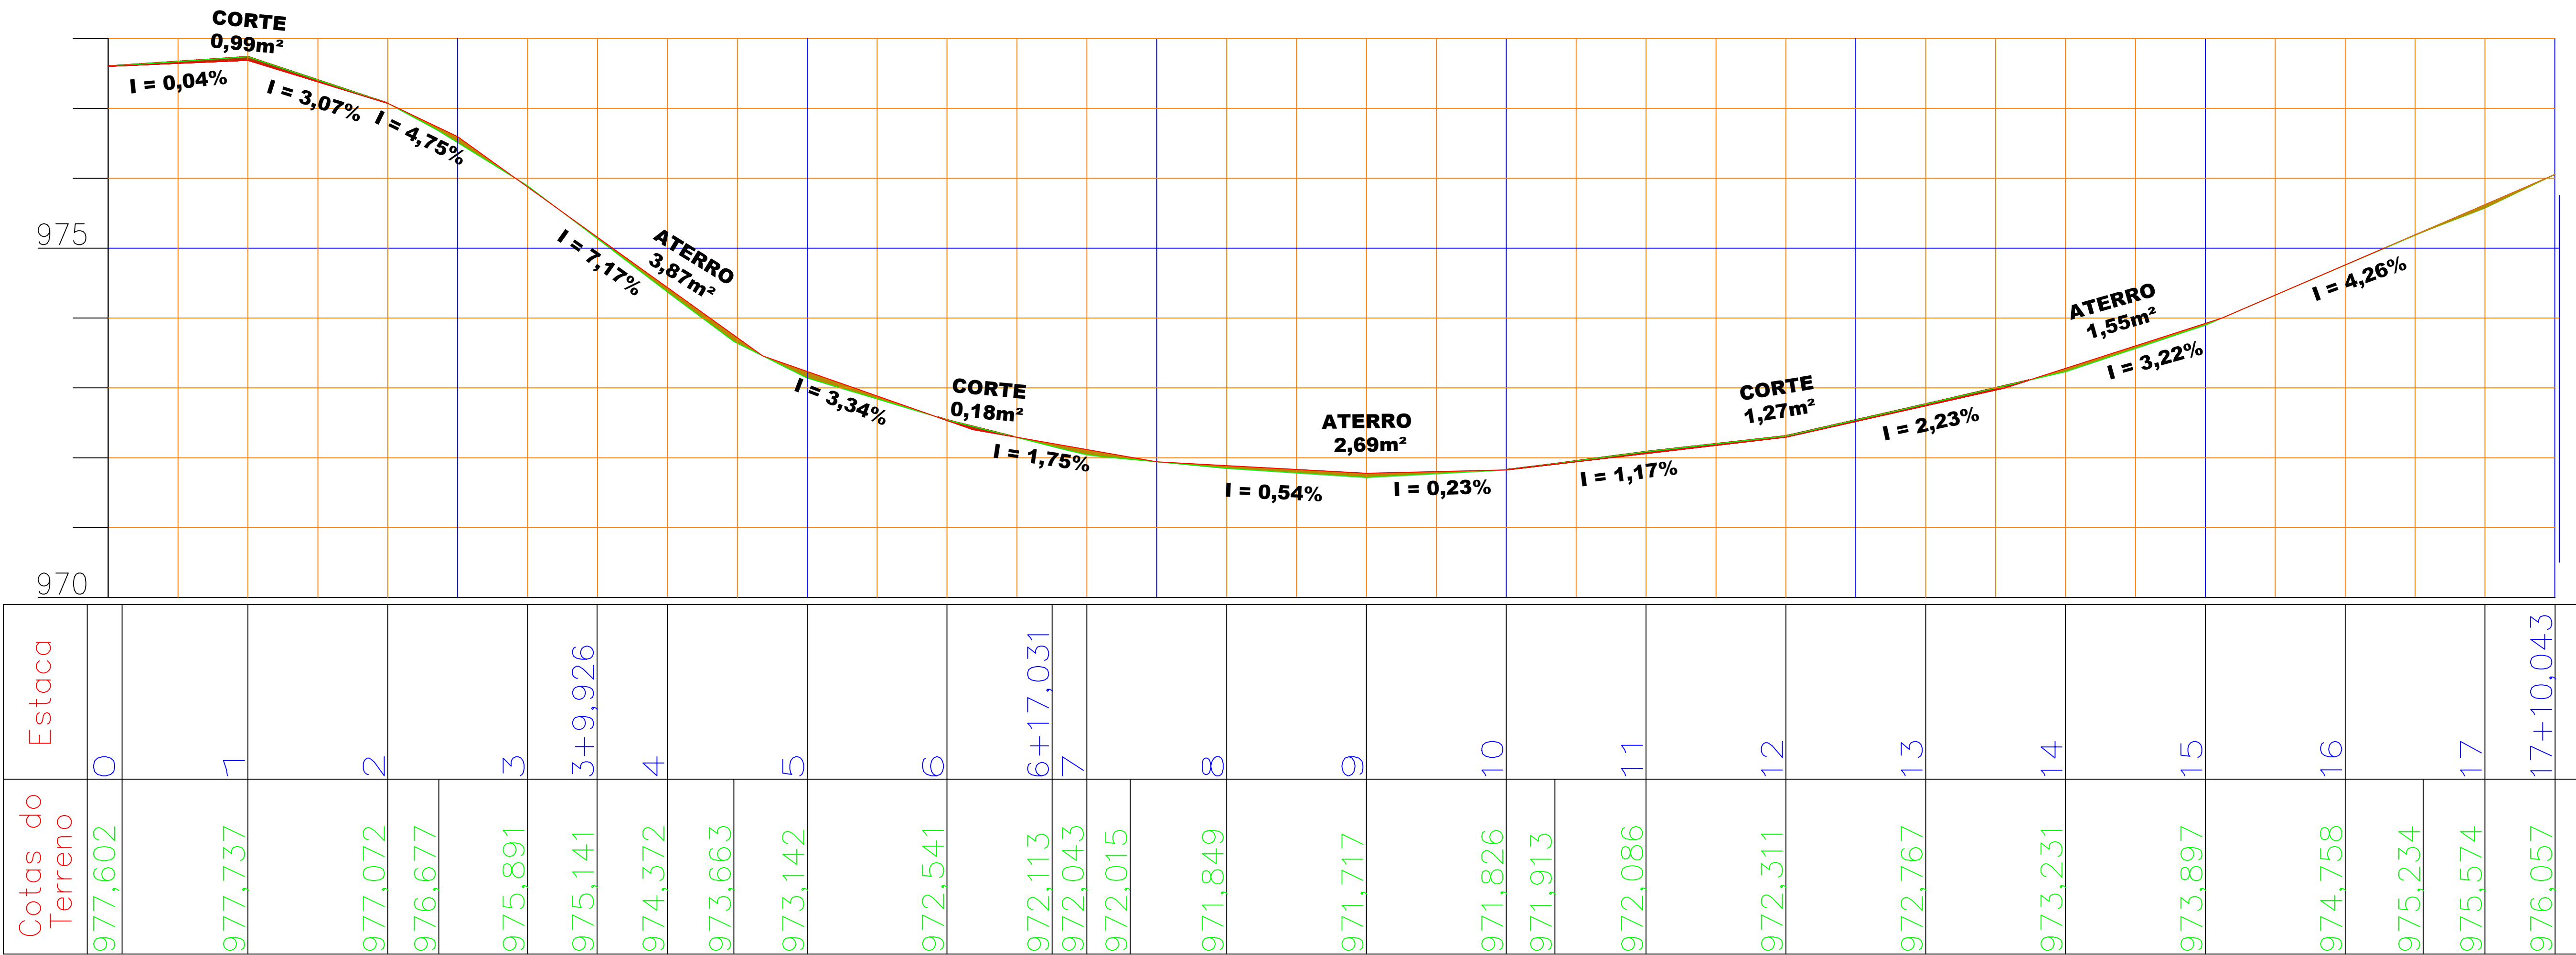

ATERRO: 87,58 m³ CORTE: 26,35 m³	
LEGENDA:	
ATERRO	CORTE

PAVIMENTAÇÃO ASFALTICA
SINALIZAÇÃO
PROJETO DE ÁGUAS PLUVIAIS

FOLHA:
02/02

PROPRIETÁRIO: PREFEITURA MUNICIPAL DE SÃO PEDRO DA UNIÃO
CNPJ: 18.666.172/0001-64
ENDEREÇO OBRA: RUA INDALÉCIO CORTIÇO
MUNICÍPIO: SÃO PEDRO DA UNIÃO **ESTADO (UF):** MINAS GERAIS
COMARCA: GUAXUPÉ

COORDENADAS :
INICIO:
21°7.6014 S
46°36.6791 O

FIM:
21°7.4191 S
46°36.9072 O

DATA: **NOVEMBRO DE 2017**

QUADRO DE ÁREAS:

PAVIMENTAÇÃO = 2754,61 m²
PAVIMENTAÇÃO EM METROS LINEARES = 384,68 METROS
FAIXAS DE PEDESTRES = 38,40 m²
SINALIZAÇÃO VERTICAL = 1,77 m²
GUIAS ESTRUSADAS = 749,73 METROS

PROPRIETÁRIO:

PREFEITURA MUNICIPAL DE
SÃO PEDRO DA UNIÃO
CNPJ: 18.666.172/0001-64
RESP. TEC.

ITAMAR LUIZ GOMES
ENGENHEIRO CIVIL
CREA = 16098/D

Situação