


TOPOGRAFIA E LOCAÇÃO

ESCALA 1:1000

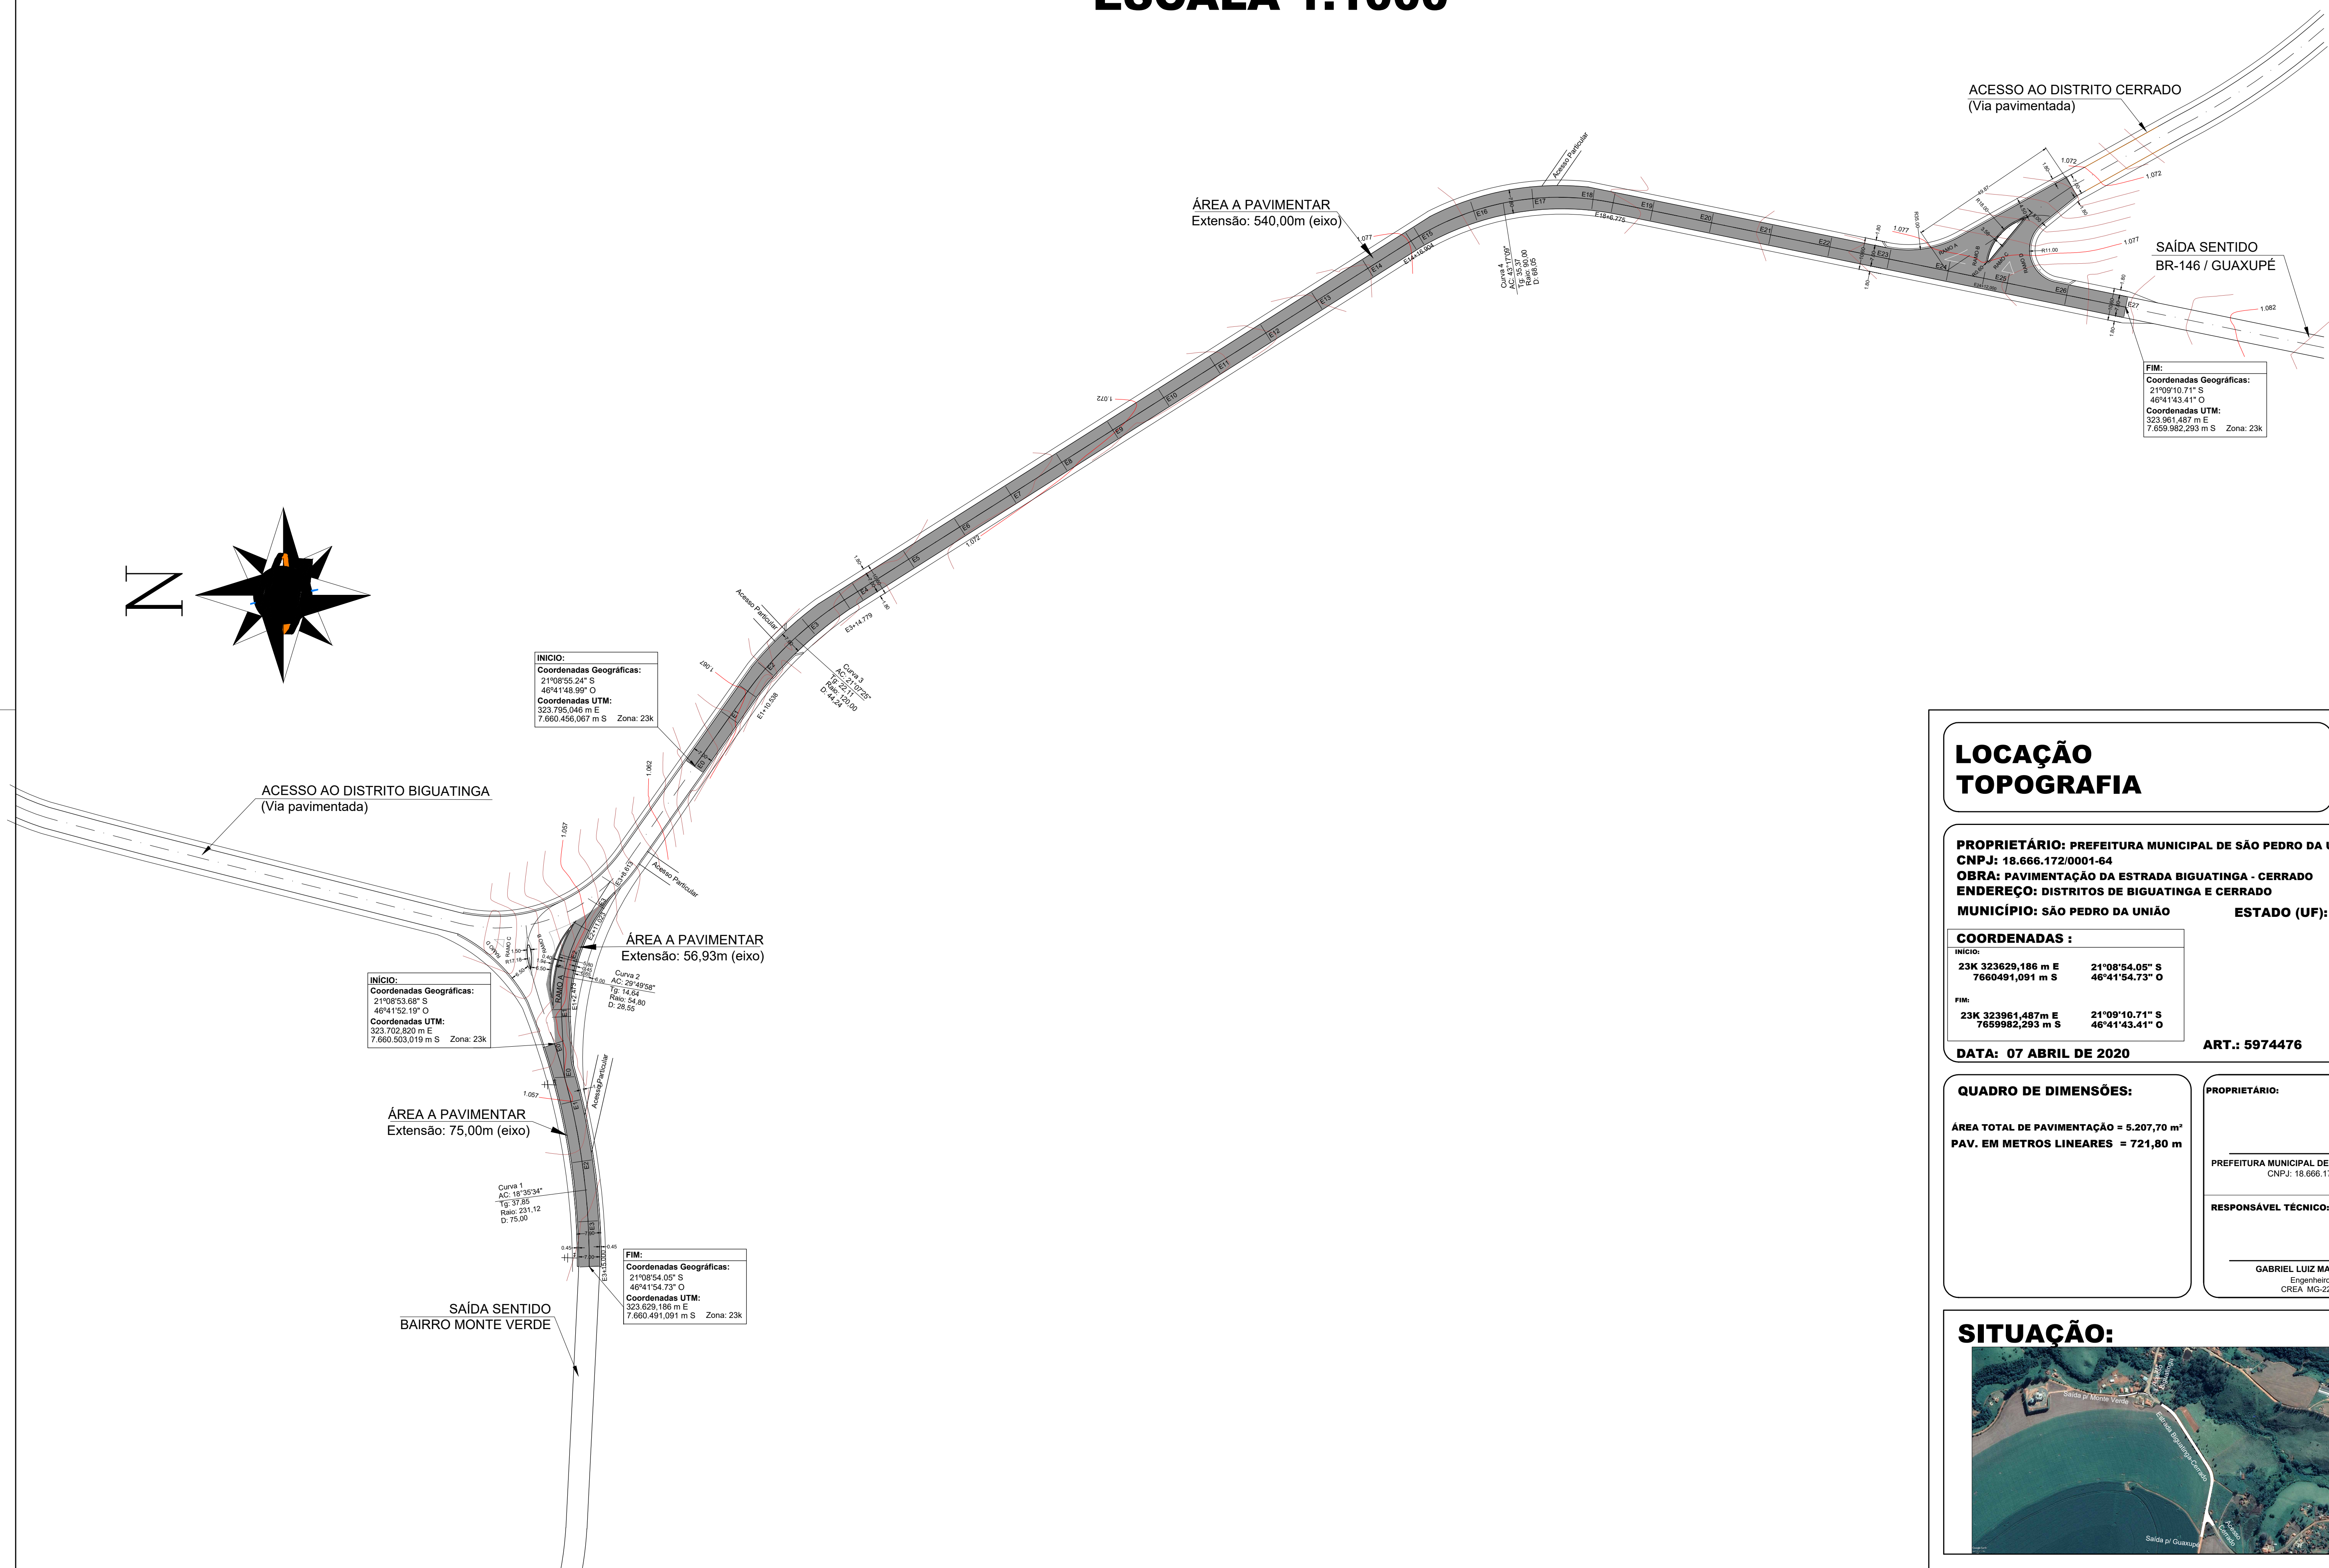

LOCAÇÃO TOPOGRAFIA

FOLHA:
01/04

PROPRIETÁRIO: PREFEITURA MUNICIPAL DE SÃO PEDRO DA UNIÃO
CNPJ: 18.666.172/0001-64
OBRA: PAVIMENTAÇÃO DA ESTRADA BIGUATINGA - CERRADO
ENDEREÇO: DISTRITOS DE BIGUATINGA E CERRADO
MUNICÍPIO: SÃO PEDRO DA UNIÃO **ESTADO (UF):** MINAS GERAIS

COORDENADAS :

INÍCIO:
23K 323629,186 m E 21°08'54.05" S
7660491,091 m S 46°41'54.73" O
FIM:
23K 323961,487m E 21°09'10.71" S
7659982,293 m S 46°41'43.41" O

DATA: 07 ABRIL DE 2020

ART.: 5974476

QUADRO DE DIMENSÕES:

ÁREA TOTAL DE PAVIMENTAÇÃO = 5.207,70 m²
PAV. EM METROS LINEARES = 721,80 m

PROPRIETÁRIO:

PREFEITURA MUNICIPAL DE SÃO PEDRO DA UNIÃO
CNPJ: 18.666.172/0001-64

RESPONSÁVEL TÉCNICO:

GABRIEL LUIZ MARQUES FILHO
Engenheiro Civil
CREA MG-225.379/D

SITUAÇÃO:

