


ESTRADA BIGUATINGA-CERRADO


ESCALA 1:1000

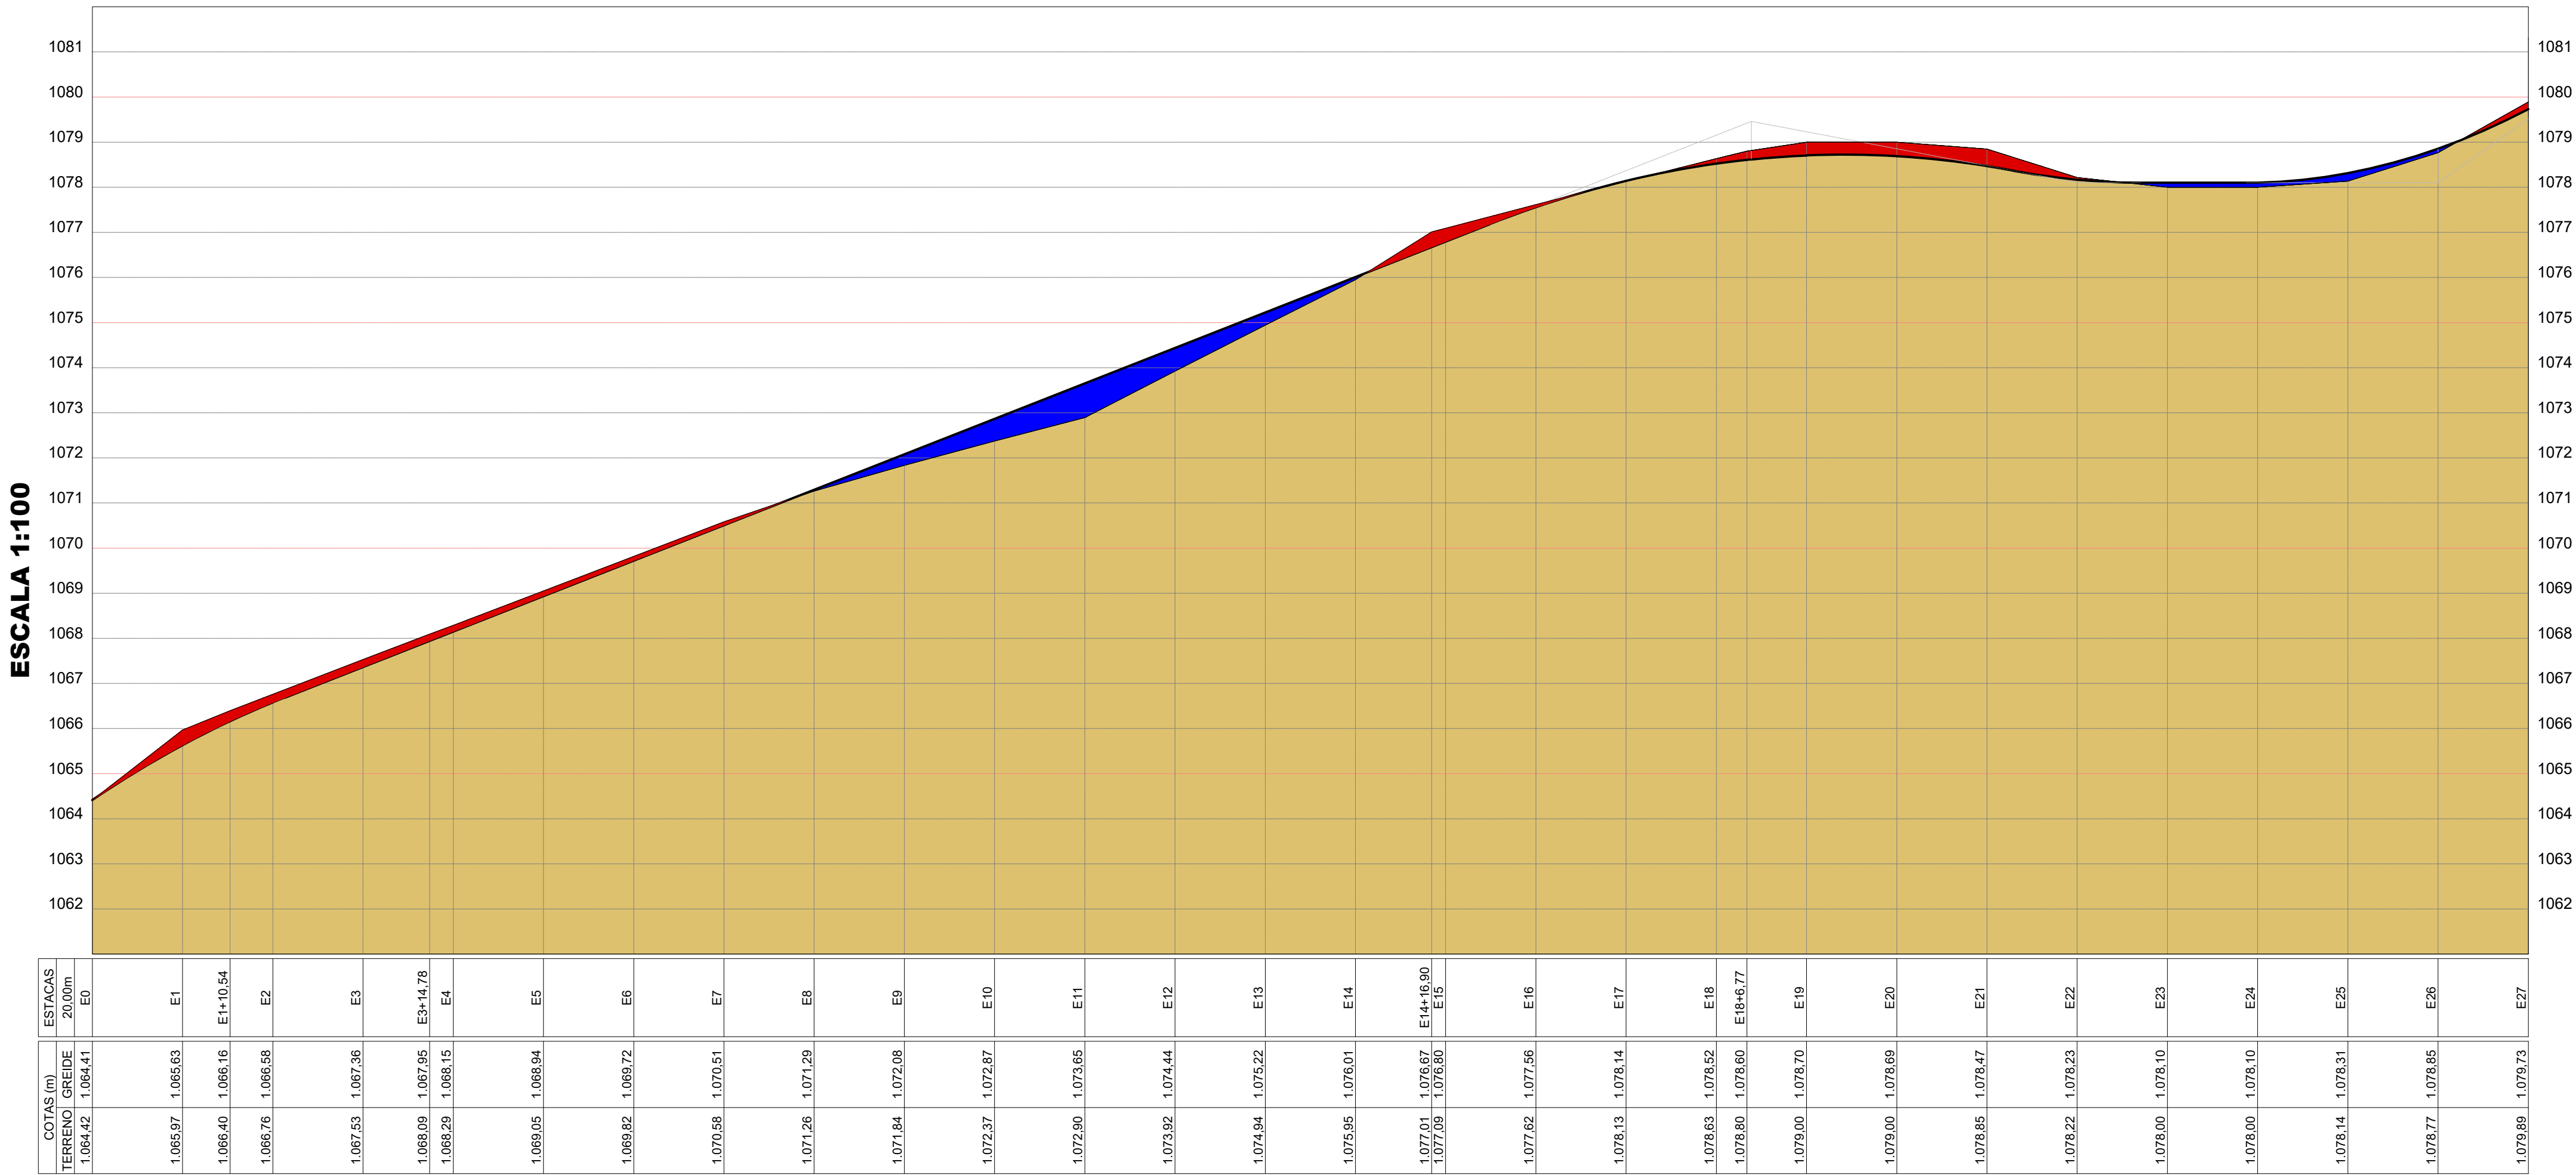

Área de aterro: 54,228 m² Área de corte: 54,228 m²

RAMO A - TREVO BIGUATINGA


ESCALA 1:1000

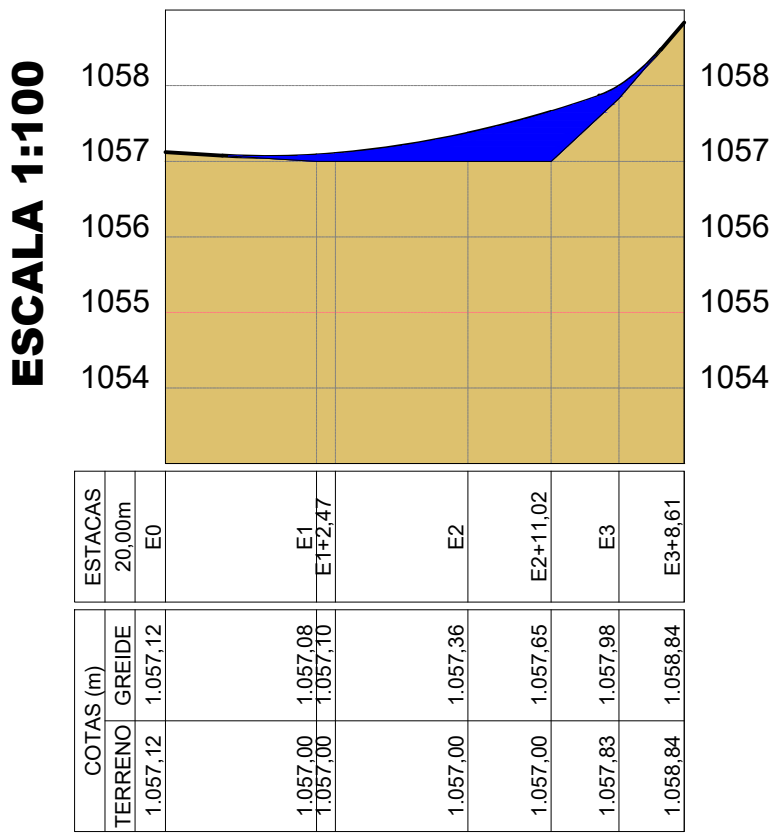

Área de corte: 0,000 m²
Área de aterro: 13,443 m²

SAÍDA P/ MONTE VERDE

ESCALA 1:1000

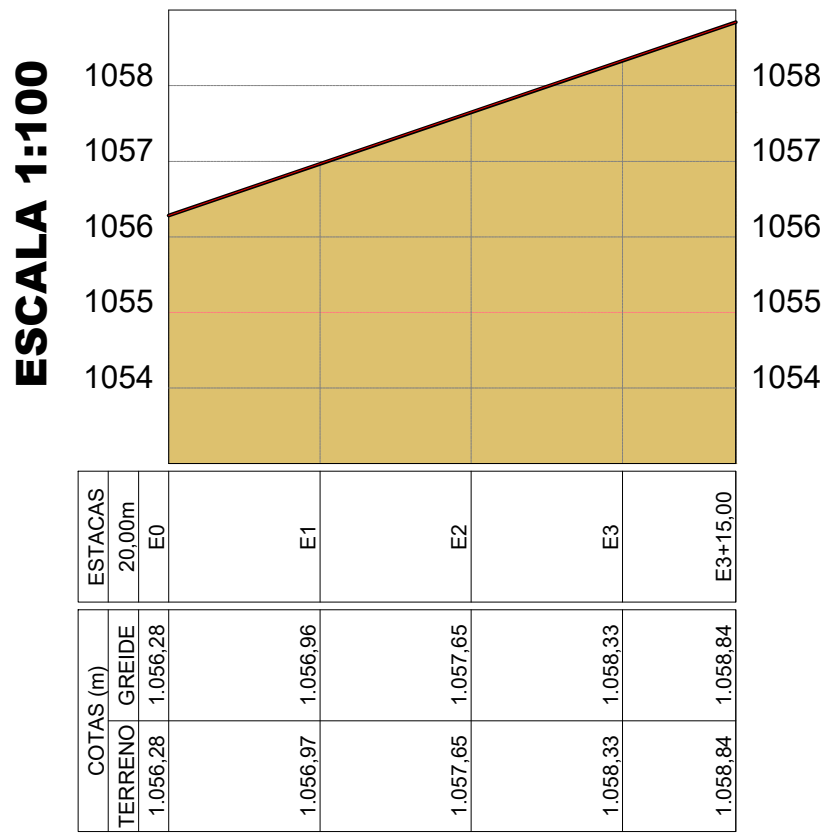

Área de corte: 0,000 m²
Área de aterro: 0,000 m²

PERFIS LONGITUDINAIS

FOLHA:
02/04

PROPRIETÁRIO: PREFEITURA MUNICIPAL DE SÃO PEDRO DA UNIÃO
CNPJ: 18.666.172/0001-64
OBRA: PAVIMENTAÇÃO DA ESTRADA BIGUATINGA - CERRADO
ENDEREÇO: DISTRITOS DE BIGUATINGA E CERRADO
MUNICÍPIO: SÃO PEDRO DA UNIÃO ESTADO (UF): MINAS GERAIS

COORDENADAS :	
INÍCIO:	
23K 323629,186 m E	21°08'54,05" S
7660491,091 m S	46°41'54,73" O
FIM:	
23K 323961,487m E	21°09'10,71" S
7659982,293 m S	46°41'43,41" O

DATA: 07 ABRIL DE 2020 ART.: 5974476

QUADRO DE DIMENSÕES:
ÁREA TOTAL DE PAVIMENTAÇÃO = 5.207,70 m²
PAV. EM METROS LINEARES = 721,80 m
MOVIMENTO DE TERRA:
Corte e Aterro Compensado = 574,84 m³
Aterro c/ empréstimo = 79,63 m³

PROPRIETÁRIO:
PREFEITURA MUNICIPAL DE SÃO PEDRO DA UNIÃO
CNPJ: 18.666.172/0001-64
RESPONSÁVEL TÉCNICO:
GABRIEL LUIZ MARQUES FILHO
Engenheiro Civil
CREA MG-225.379/D

SITUAÇÃO:

