



PAVIMENTAÇÃO E DRENAGEM
ESCALA 1:1000

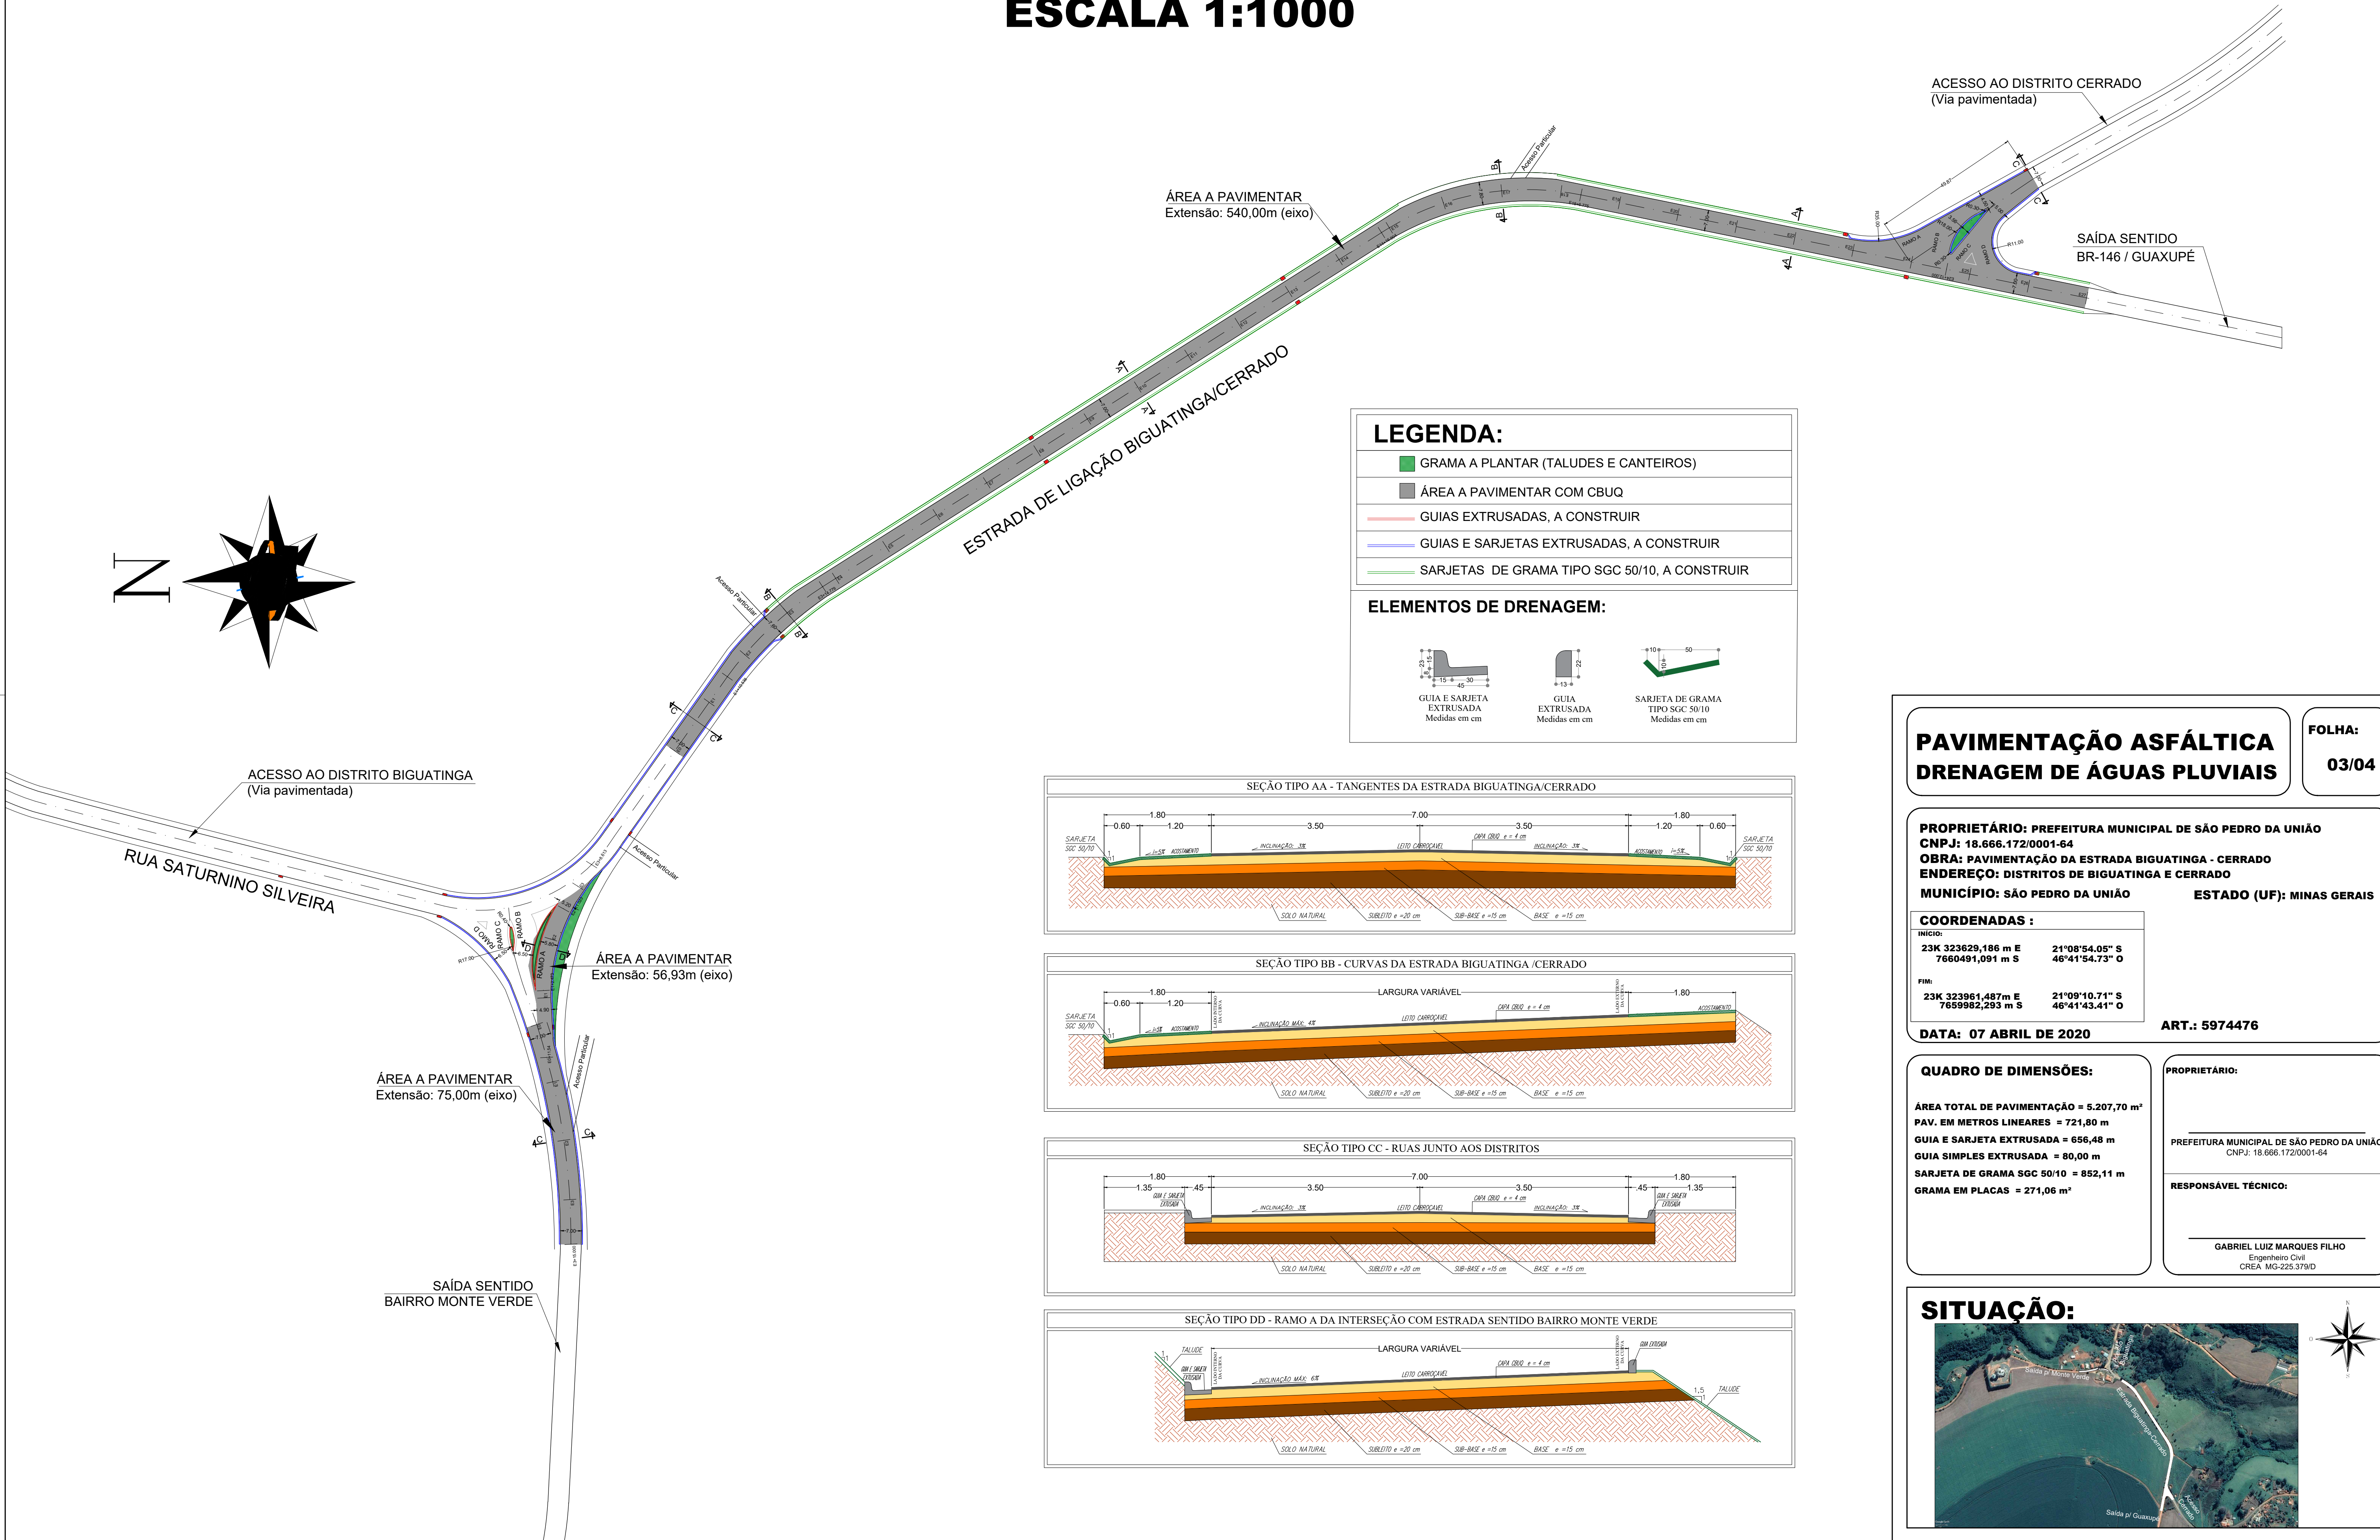

LEGENDA:
GRAMA A PLANTAR (TALUDES E CANTEIROS)
ÁREA A PAVIMENTAR COM CBUQ
GUIAS EXTRUSADAS, A CONSTRUIR
GUIAS E SARJETAS EXTRUSADAS, A CONSTRUIR
SARJETAS DE GRAMA TIPO SGC 50/10, A CONSTRUIR

ELEMENTOS DE DRENAGEM:
GUIA E SARJETA EXTRUSADA
GUIA EXTRUSADA
SARJETA DE GRAMA TIPO SGC 50/10

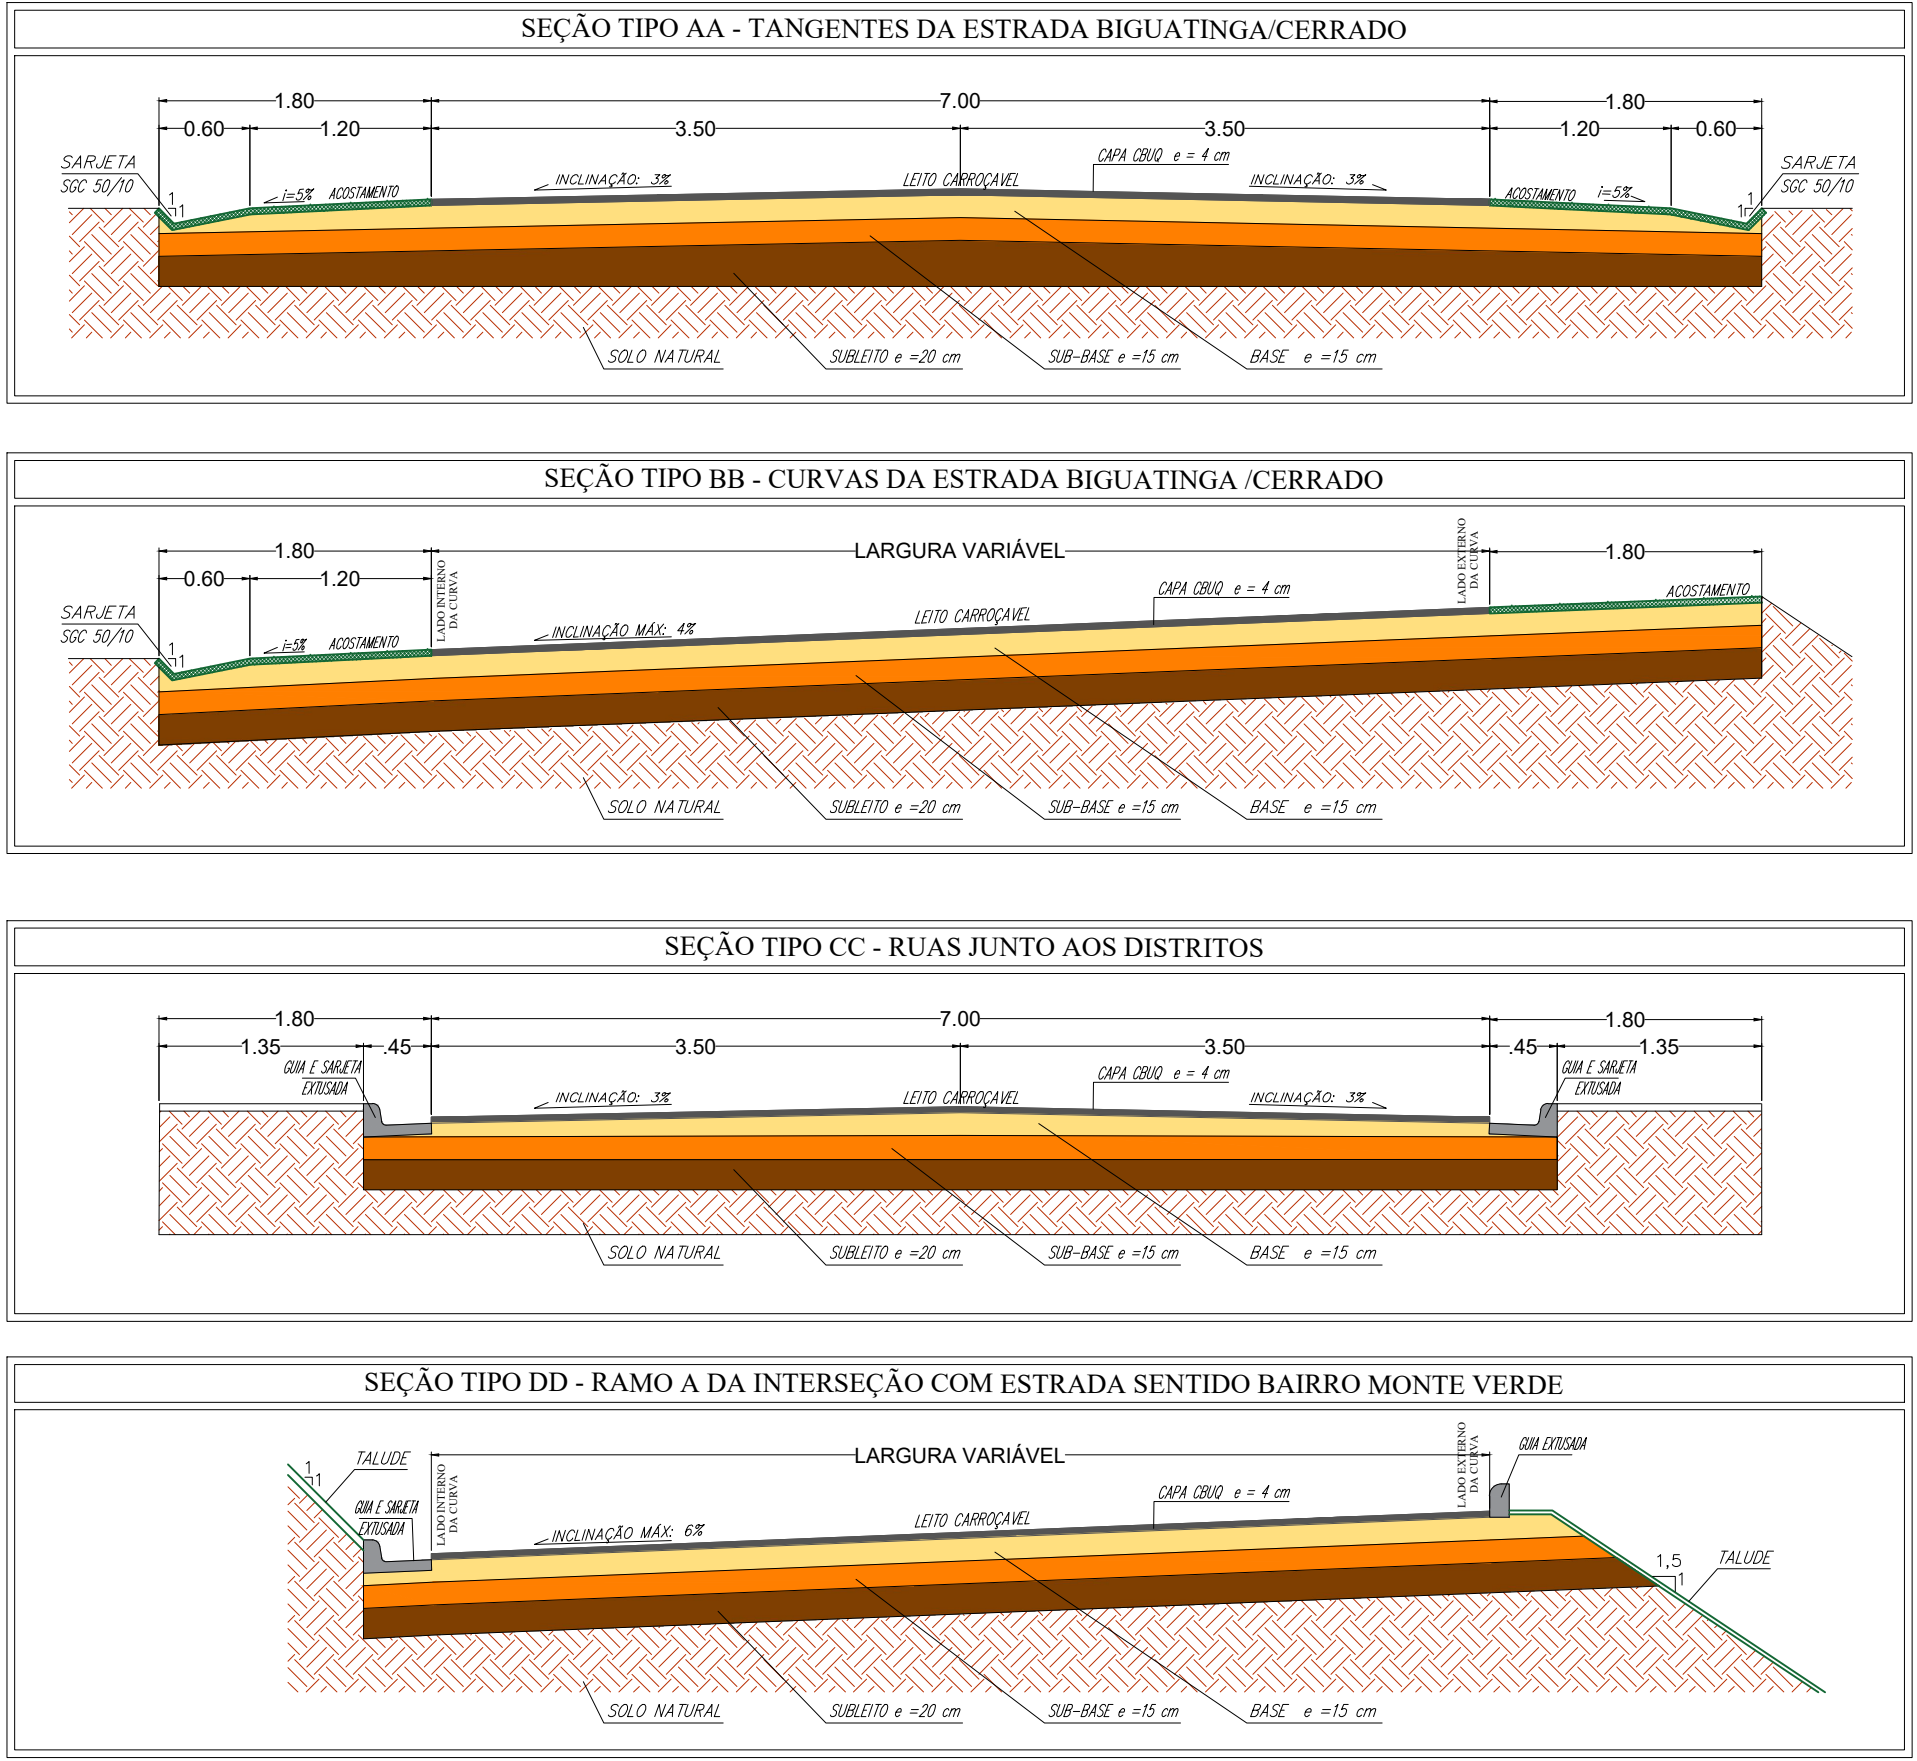

PAVIMENTAÇÃO ASFÁLTICA
DRENAGEM DE ÁGUAS PLUVIAIS
FOLHA: 03/04

PROPRIETÁRIO: PREFEITURA MUNICIPAL DE SÃO PEDRO DA UNIÃO
CNPJ: 18.666.172/0001-64
OBRA: PAVIMENTAÇÃO DA ESTRADA BIGUATINGA - CERRADO
ENDEREÇO: DISTRITOS DE BIGUATINGA E CERRADO
MUNICÍPIO: SÃO PEDRO DA UNIÃO ESTADO (UF): MINAS GERAIS

COORDENADAS:
INÍCIO: 23K 323629,186 m E 21°08'54.05" S
7660491,091 m S 46°41'54.73" O
FIM: 23K 323961,487 m E 21°09'10.71" S
7659982,293 m S 46°41'43.41" O

DATA: 07 ABRIL DE 2020 ART.: 5974476

QUADRO DE DIMENSÕES:
ÁREA TOTAL DE PAVIMENTAÇÃO = 5.207,70 m²
PAV. EM METROS LINEARES = 721,80 m
GUIA E SARJETA EXTRUSADA = 656,48 m
GUIA SIMPLES EXTRUSADA = 80,00 m
SARJETA DE GRAMA SGC 50/10 = 852,11 m
GRAMA EM PLACAS = 271,06 m²

PROPRIETÁRIO:
PREFEITURA MUNICIPAL DE SÃO PEDRO DA UNIÃO
CNPJ: 18.666.172/0001-64

RESPONSÁVEL TÉCNICO:
GABRIEL LUIZ MARQUES FILHO
Engenheiro Civil
CREA MG-225.379/D

