
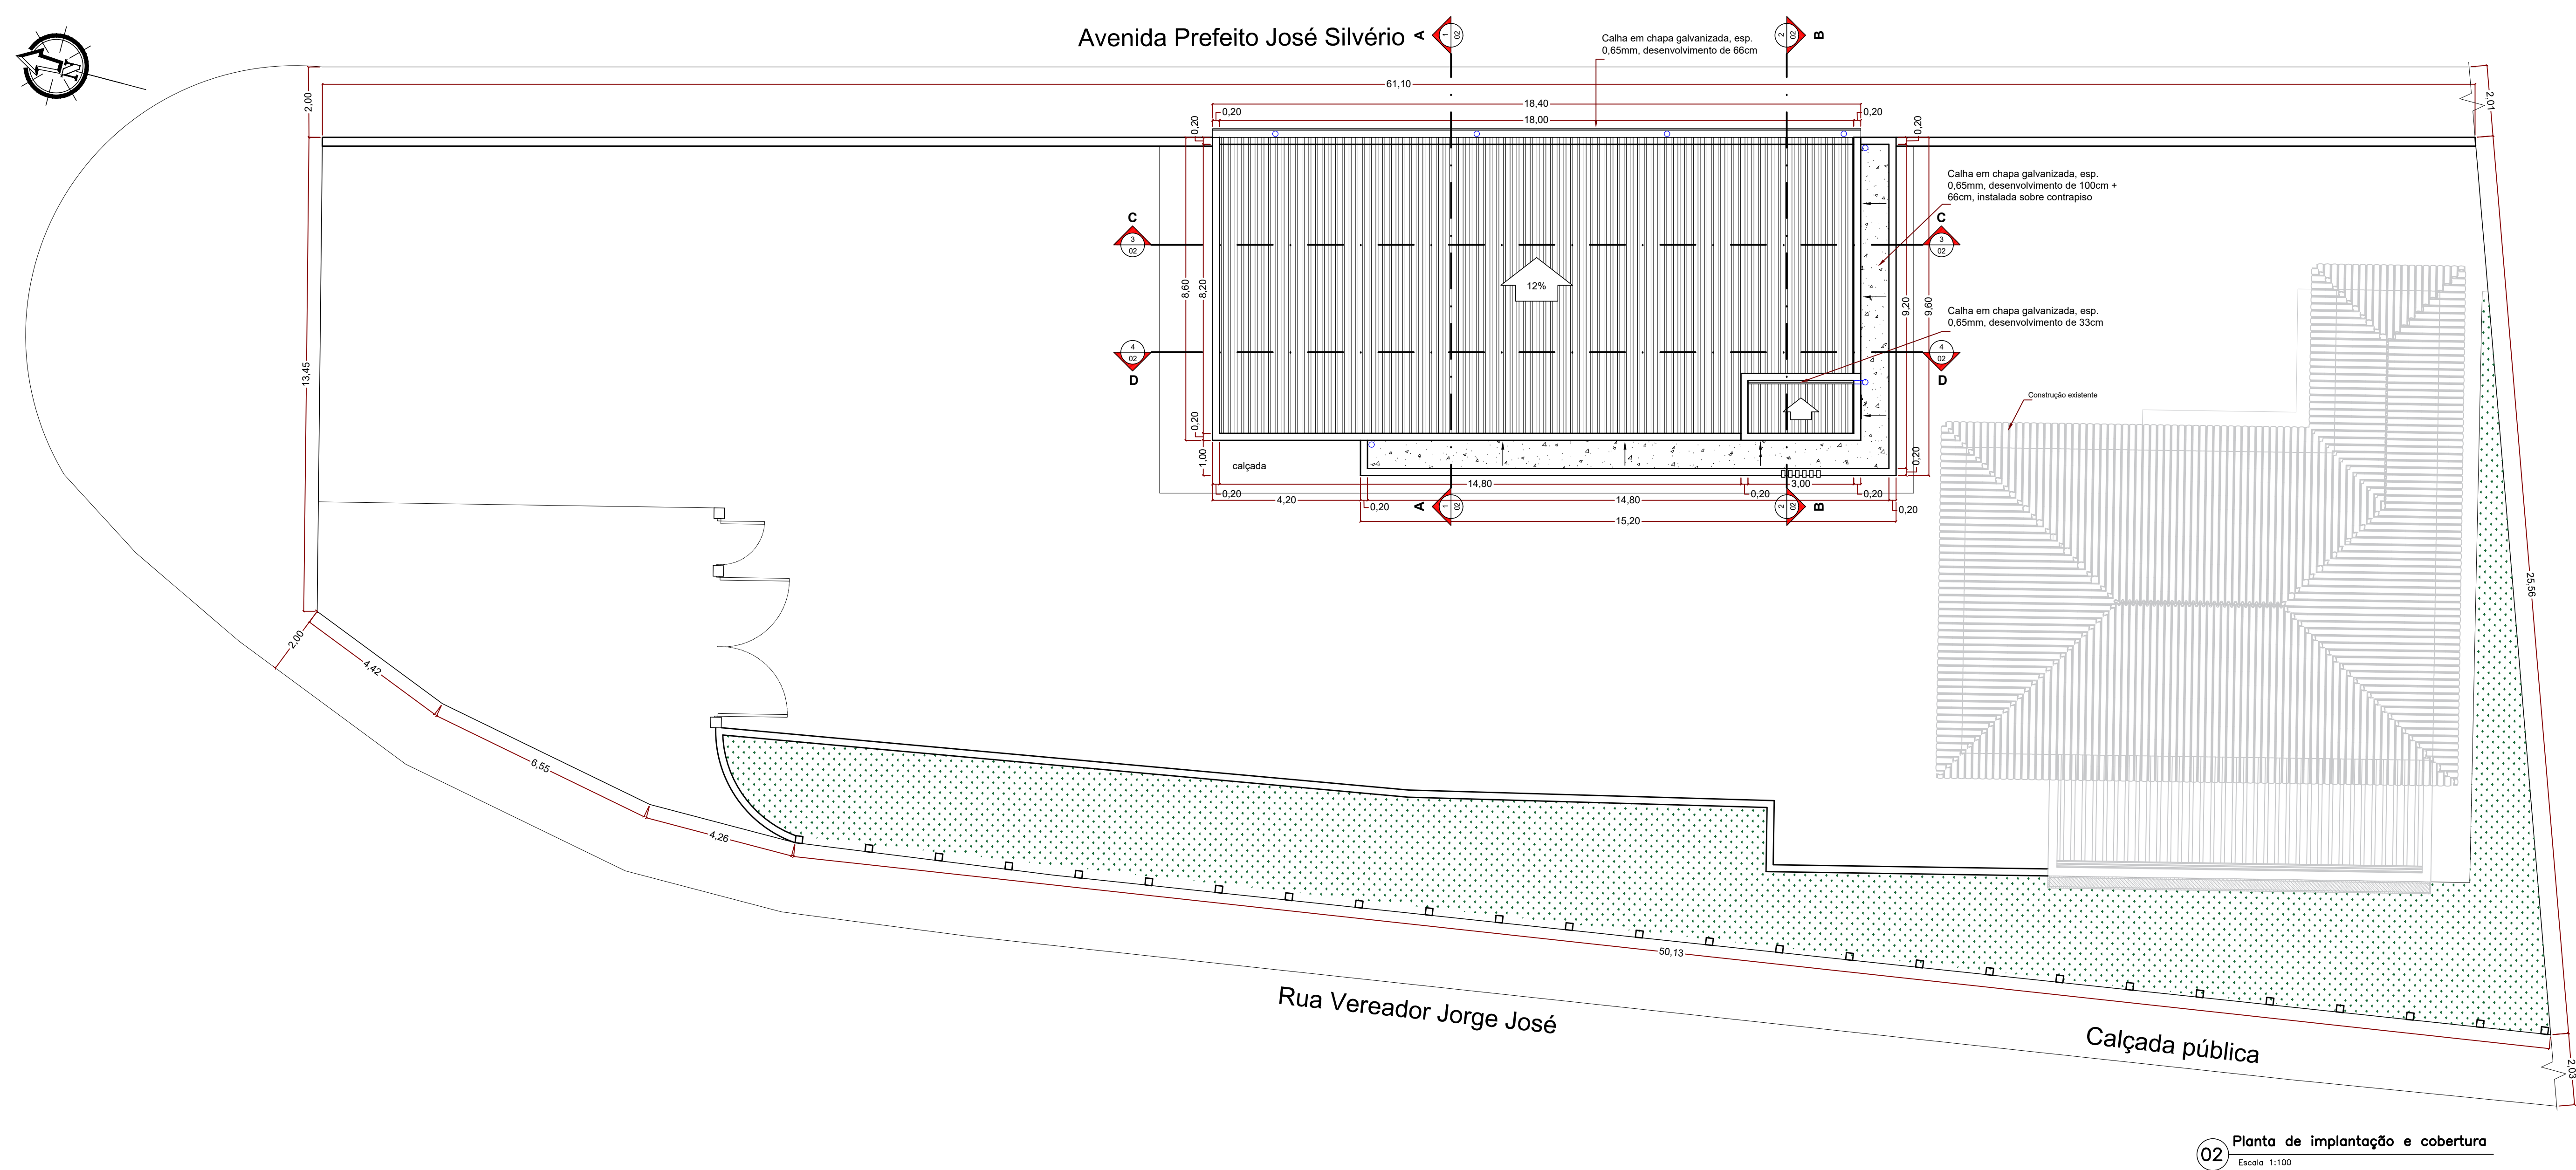




TABELA DE ESQUADRIAS			
Janelas (cm)	Tipo	Material	Qtde, a instalar
J1: 2,00x1,20/0,90	correr, 4 folhas	alumínio e vidro	01
J2: 2,00x1,00/1,10	correr, 4 folhas	alumínio e vidro	01
J3: 2,00x0,60/1,50	correr, 4 folhas	alumínio e vidro	04
J4: 1,80x0,85/1,25	fixa, 1 folha	vidro	01
J5: 1,80x0,60/1,50	correr, 4 folhas	alumínio e vidro	02
J6: 1,50x1,00/1,10	correr, 4 folhas	alumínio e vidro	02
J7: 1,00x0,60/1,50	correr, 2 folhas	alumínio e vidro	03
Portas/Portão (cm)	Tipo	Material	Qtde.
P1: 5,20x2,80	correr/ fixa, 6 folhas	alumínio e vidro	02
P2: 0,80x2,10	abrir, 1 folha	madeira	12
P3: 0,80x2,10	sanfonada, 1 folha	pvc	01
P4: 0,70x2,10	abrir, 1 folha	madeira	01

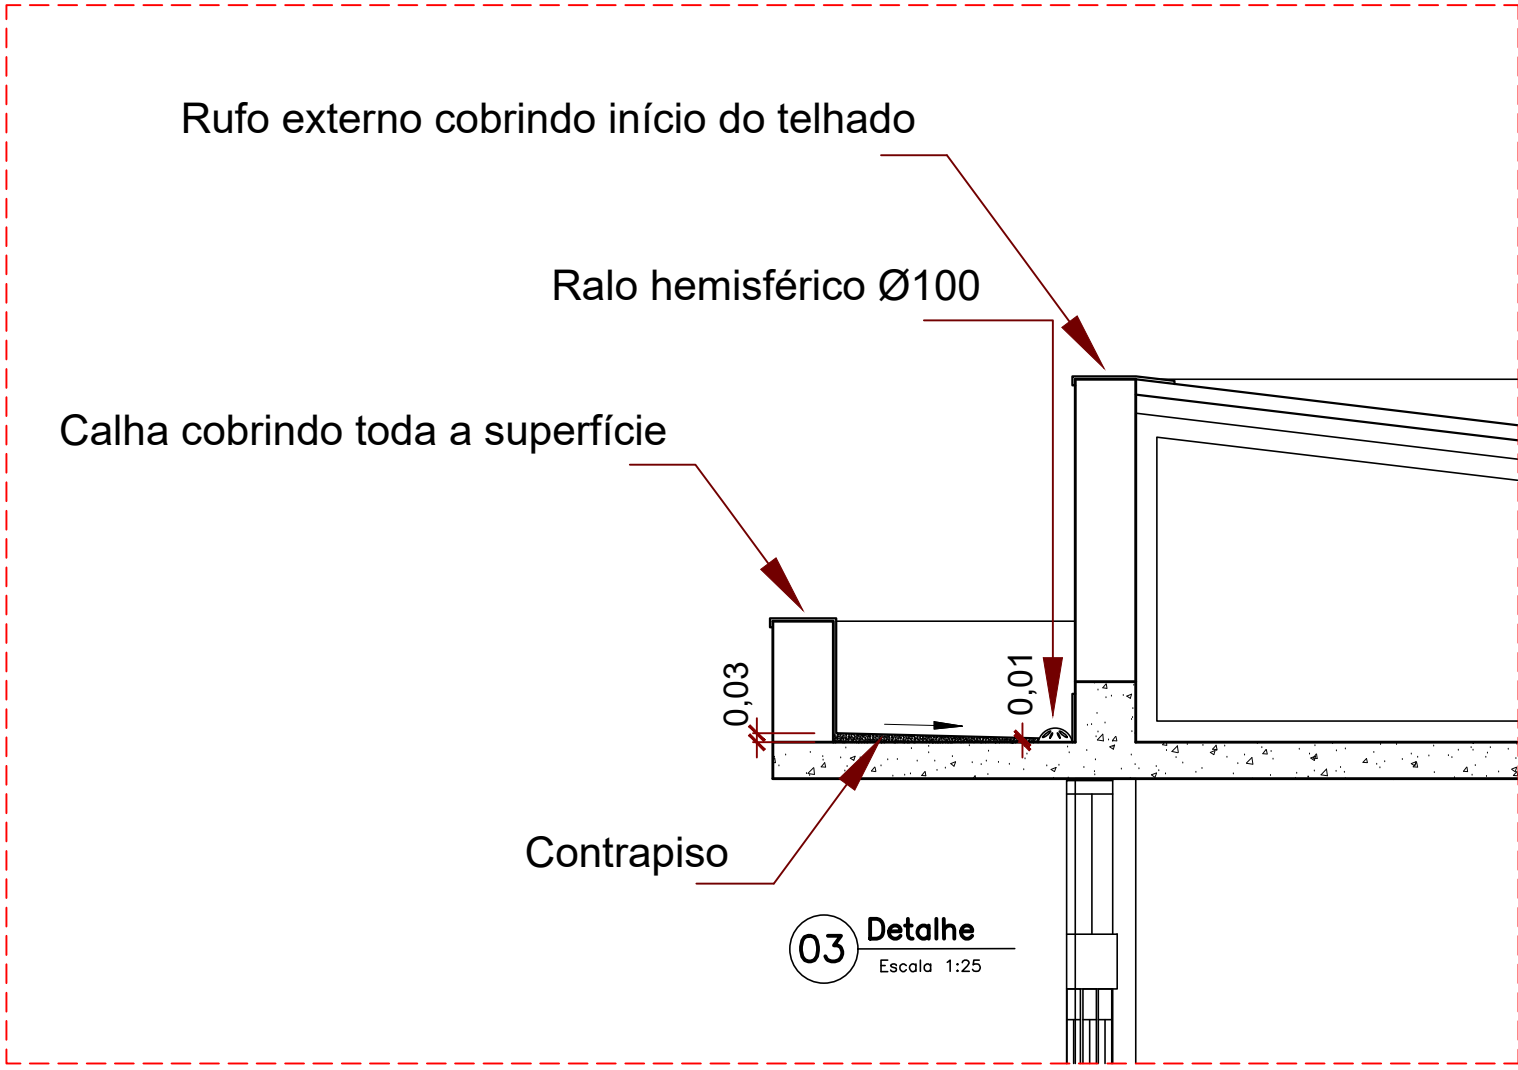

PROJETO DE CONSTRUÇÃO DE NÚCLEO DE SERVIÇOS DA PREFEITURA MUNICIPAL DE SÃO PEDRO DA UNIÃO

PLANTA BAIXA, IMPLANTAÇÃO E COBERTURA E TABELA

Proprietário: Município de São Pedro da União
Local: Rua Vereador Jorge José, nº 13, bairro Nova São Pedro
Cidade: São Pedro da União - MG

Situação: Declaro que a aprovação do projeto não implica no reconhecimento, por parte da prefeitura, do direito de posse do terreno.
O proprietário se compromete a impedir que as águas pluviais sejam lançadas na rede de esgoto.

Proprietário: MUNICÍPIO DE SÃO PEDRO DA UNIÃO
CPF: 19.666.172/0001-64
Responsável Técnico: HIGOR AUGUSTO SABAG DE PAULO
Engenheiro Civil
CREA MG-238.615/0

Quadro de Áreas:
Área do terreno: 1.400,00 m²
Área construída existente: 167,15 m²
Área a ser construída: 155,24 m²
Área total: 322,39 m²
Taxa de ocupação após construção: 23,24%

Data: 07/03/2023 Dia: Eng.º Civil Valquíria Ramos