


Calçada pública

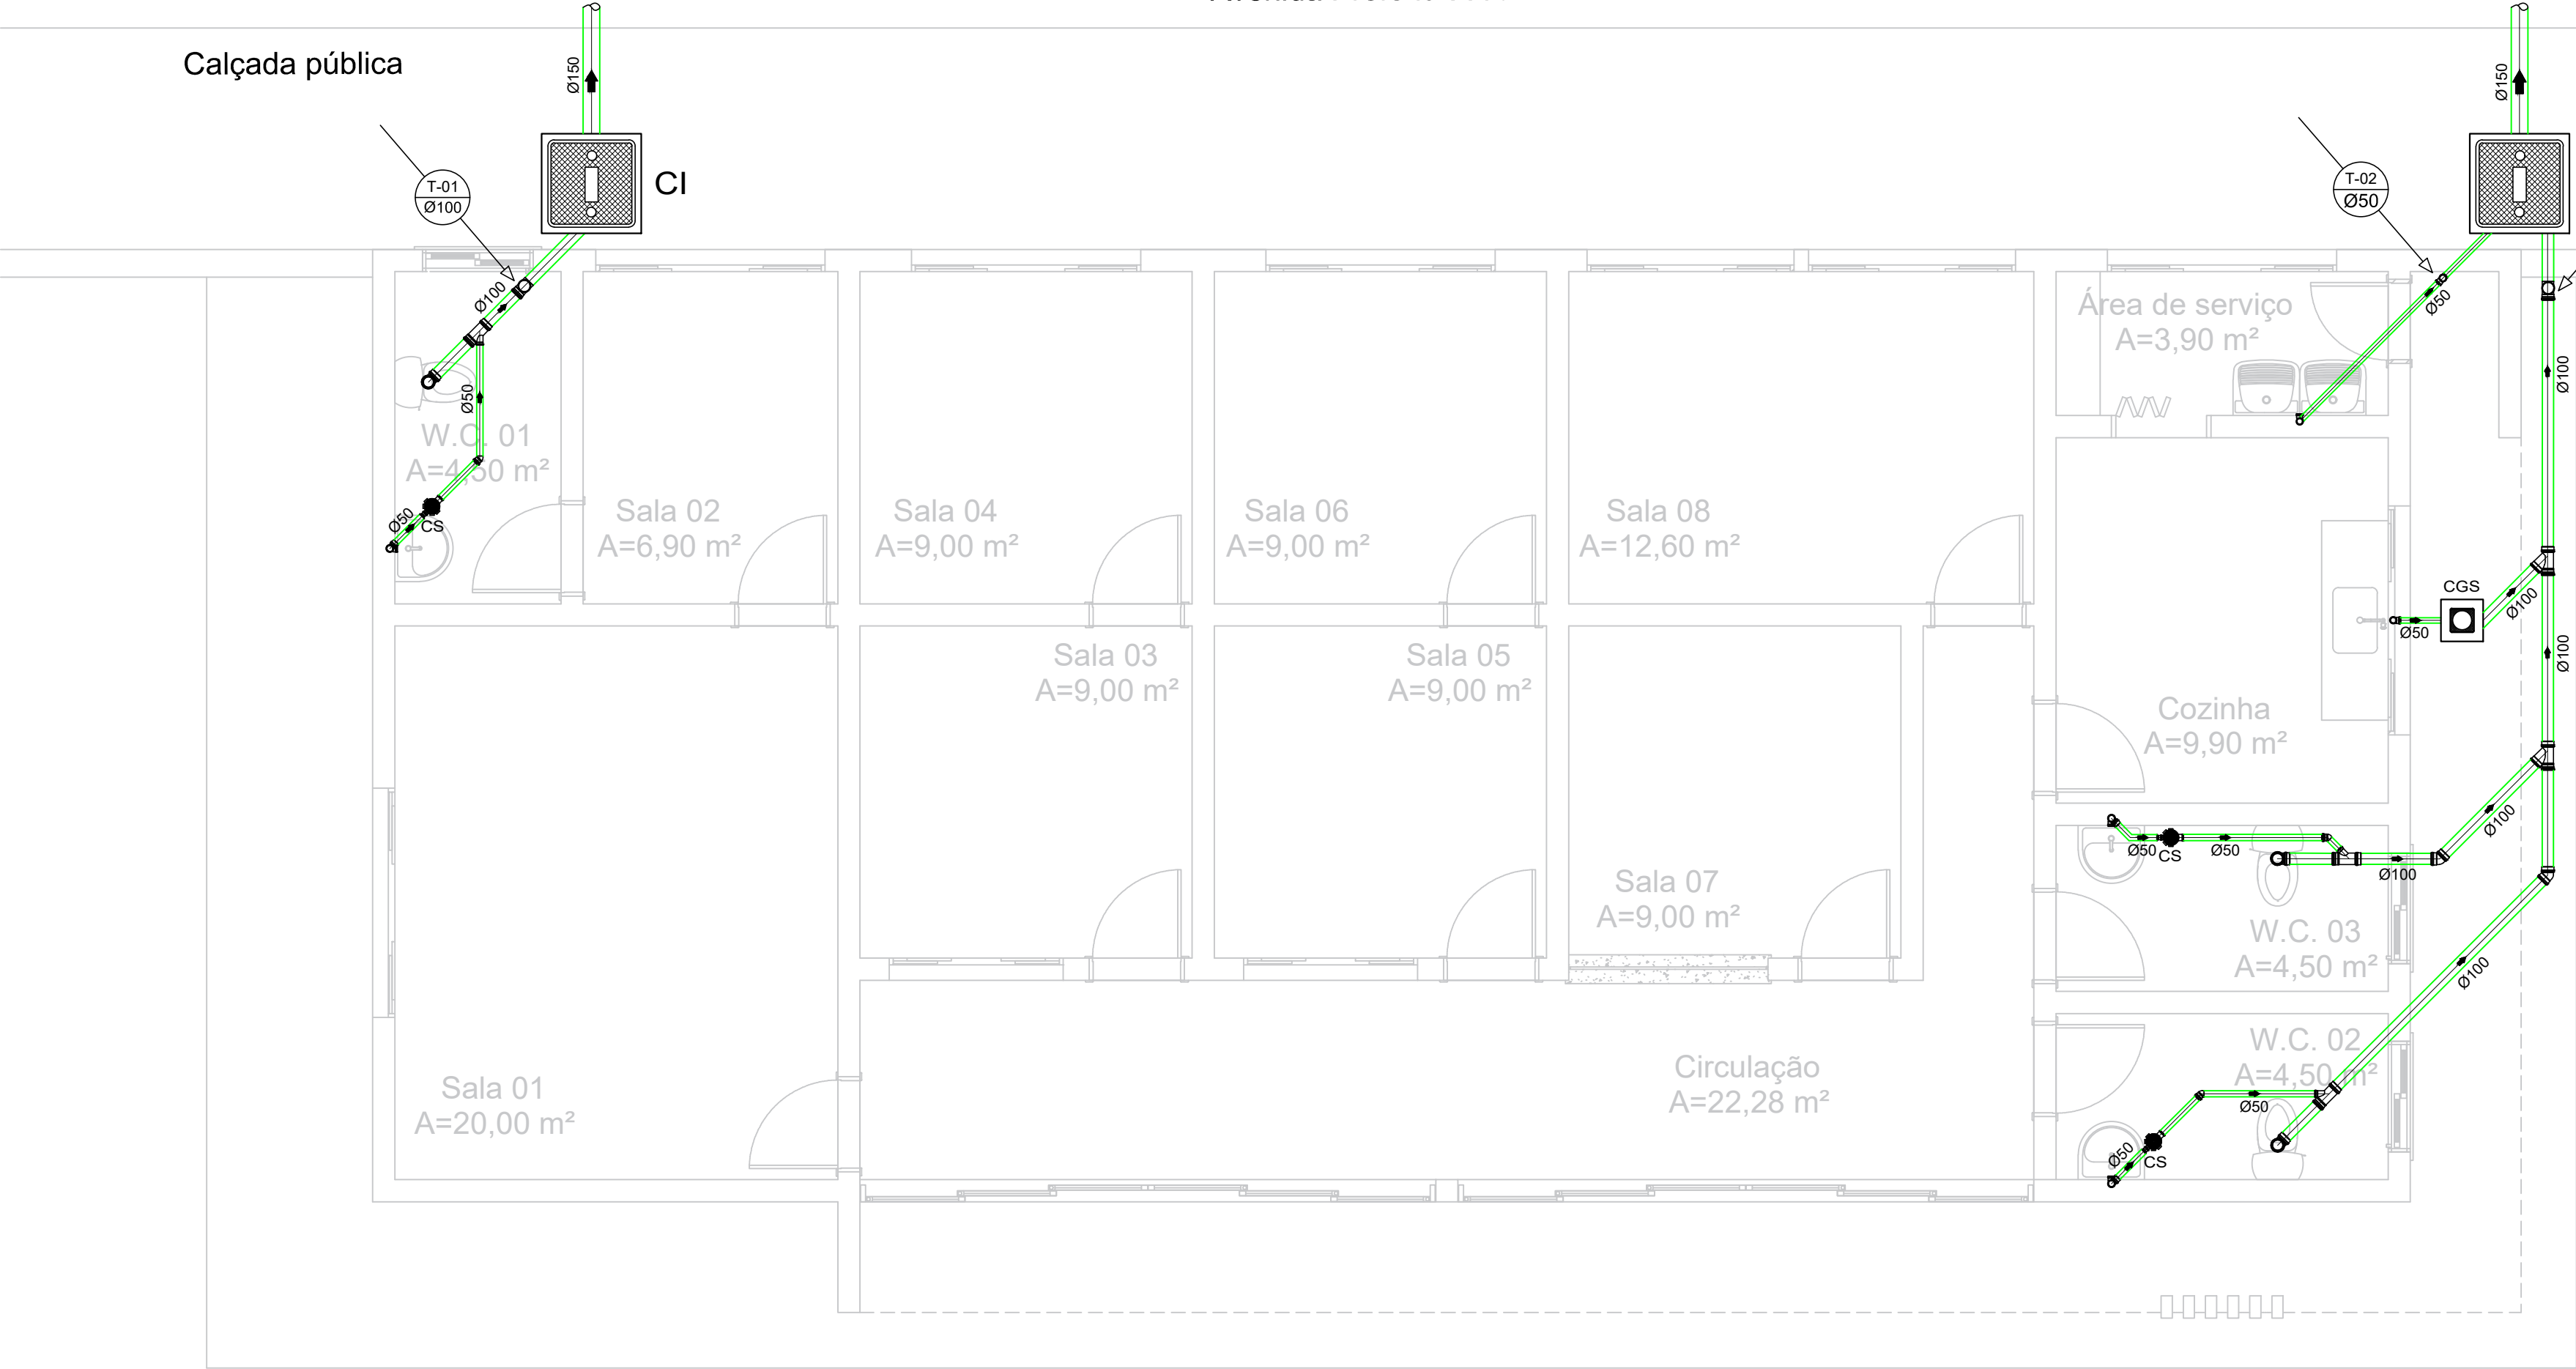

LEGENDA

	TUBULAÇÃO DE ESGOTO		JOELHO 90°
	TUBULAÇÃO QUE DESCE		JOELHO 45°
	CAIXA SIFONADA EM PVC COM GRELHA REDONDA 100X100X50 MM		TÊ
	CAIXA DE INSPEÇÃO EM ALVENARIA		TÊ DE INSPEÇÃO
	CAIXA SIFONADA EM PVC COM TAMPA CEGA 250X230X75 MM		REDUÇÃO EXCÊNTRICA
	TUBO DE PVC ESGOTO SÉRIE REFORÇADA		JUNÇÃO SIMPLES
	SENTIDO DO FLUXO NA TUBULAÇÃO (ESGOTO OU GASES)		LUVA SIMPLES
			BUCHA DE REDUÇÃO

01 Rede de esgoto

Escala 1:50

Obra				PROJETO DE CONSTRUÇÃO DE NÚCLEO DE SERVIÇOS DA PREFEITURA MUNICIPAL DE SÃO PEDRO DA UNIÃO RUA VEREDADOR JORGE JOSÉ, Nº 13, NOVA SÃO PEDRO, SÃO PEDRO DA UNIÃO - MG			
Responsável Técnico			Proprietário				
Higor Augusto Sabag de Paulo Eng. Civil - CREA MG-238.615/D			Município de São Pedro da União CNPJ 18.666.172/0001-64				
Projeto							
PROJETO HIDROSSANITÁRIO							
Descrição			Observações		Folha		
REDE DE ESGOTO			ART: MG20231923160		2		
Data	Escala	Desenho Engº, civil		Conferência			
07/03/2023	INDICADAS	Valquíria Ramos		Higor Sabag			