


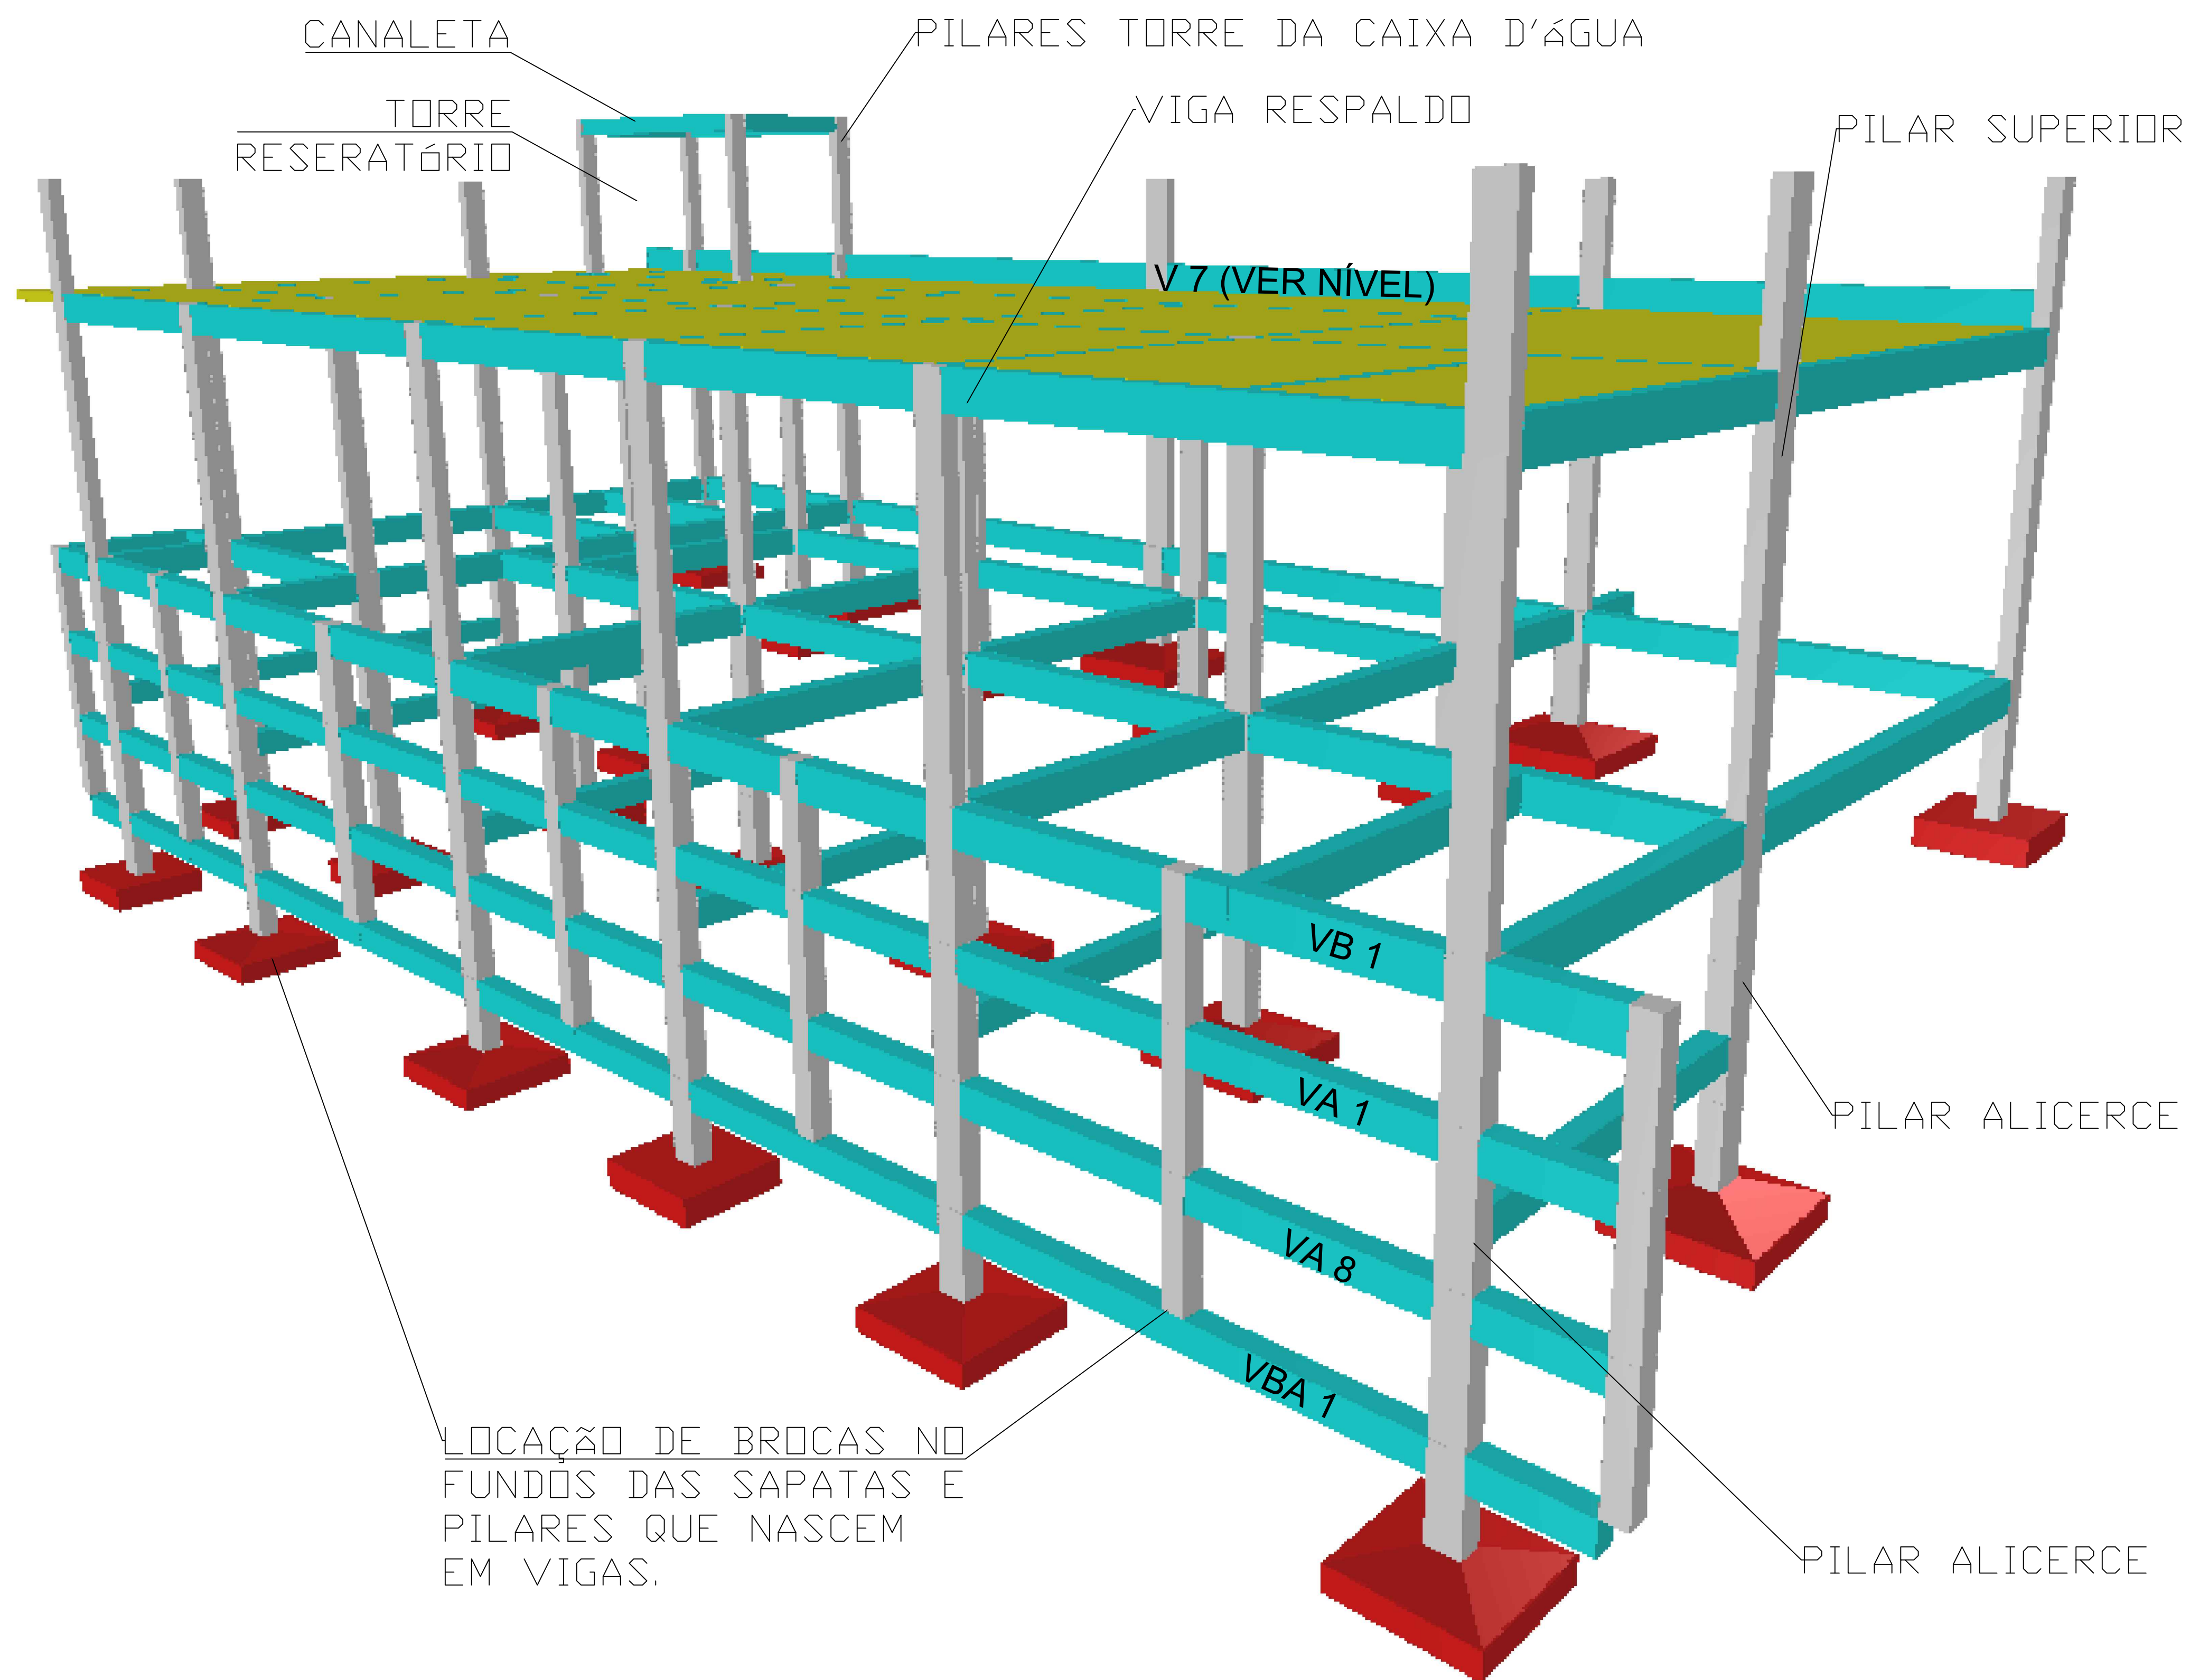

Obra						PROJETO DE CONSTRUÇÃO DE NÚCLEO DE SERVIÇOS DA PREFEITURA MUNICIPAL DE SÃO PEDRO DA UNIÃO RUA VEREDADOR JORGE JOSÉ, Nº 13, NOVA SÃO PEDRO, SÃO PEDRO DA UNIÃO - MG					
Responsável Técnico				Proprietário							
Higor Augusto Sabag de Paulo Eng. Civil - CREA MG-238.615/D								Município de São Pedro da União CNPJ 18.666.172/0001-64			
Projeto						ESTRUTURA DE CONCRETO ARMADO					
Descrição						Observações				Folha	
										1	
ESQUEMA DA ESTRUTURA						ART: MG20231923160				Conj. 2 / 17	
Data		Escala		Desenho		Conferência					
30/01/2023		INDICADAS		Higor Sabag		Higor Sabag					