



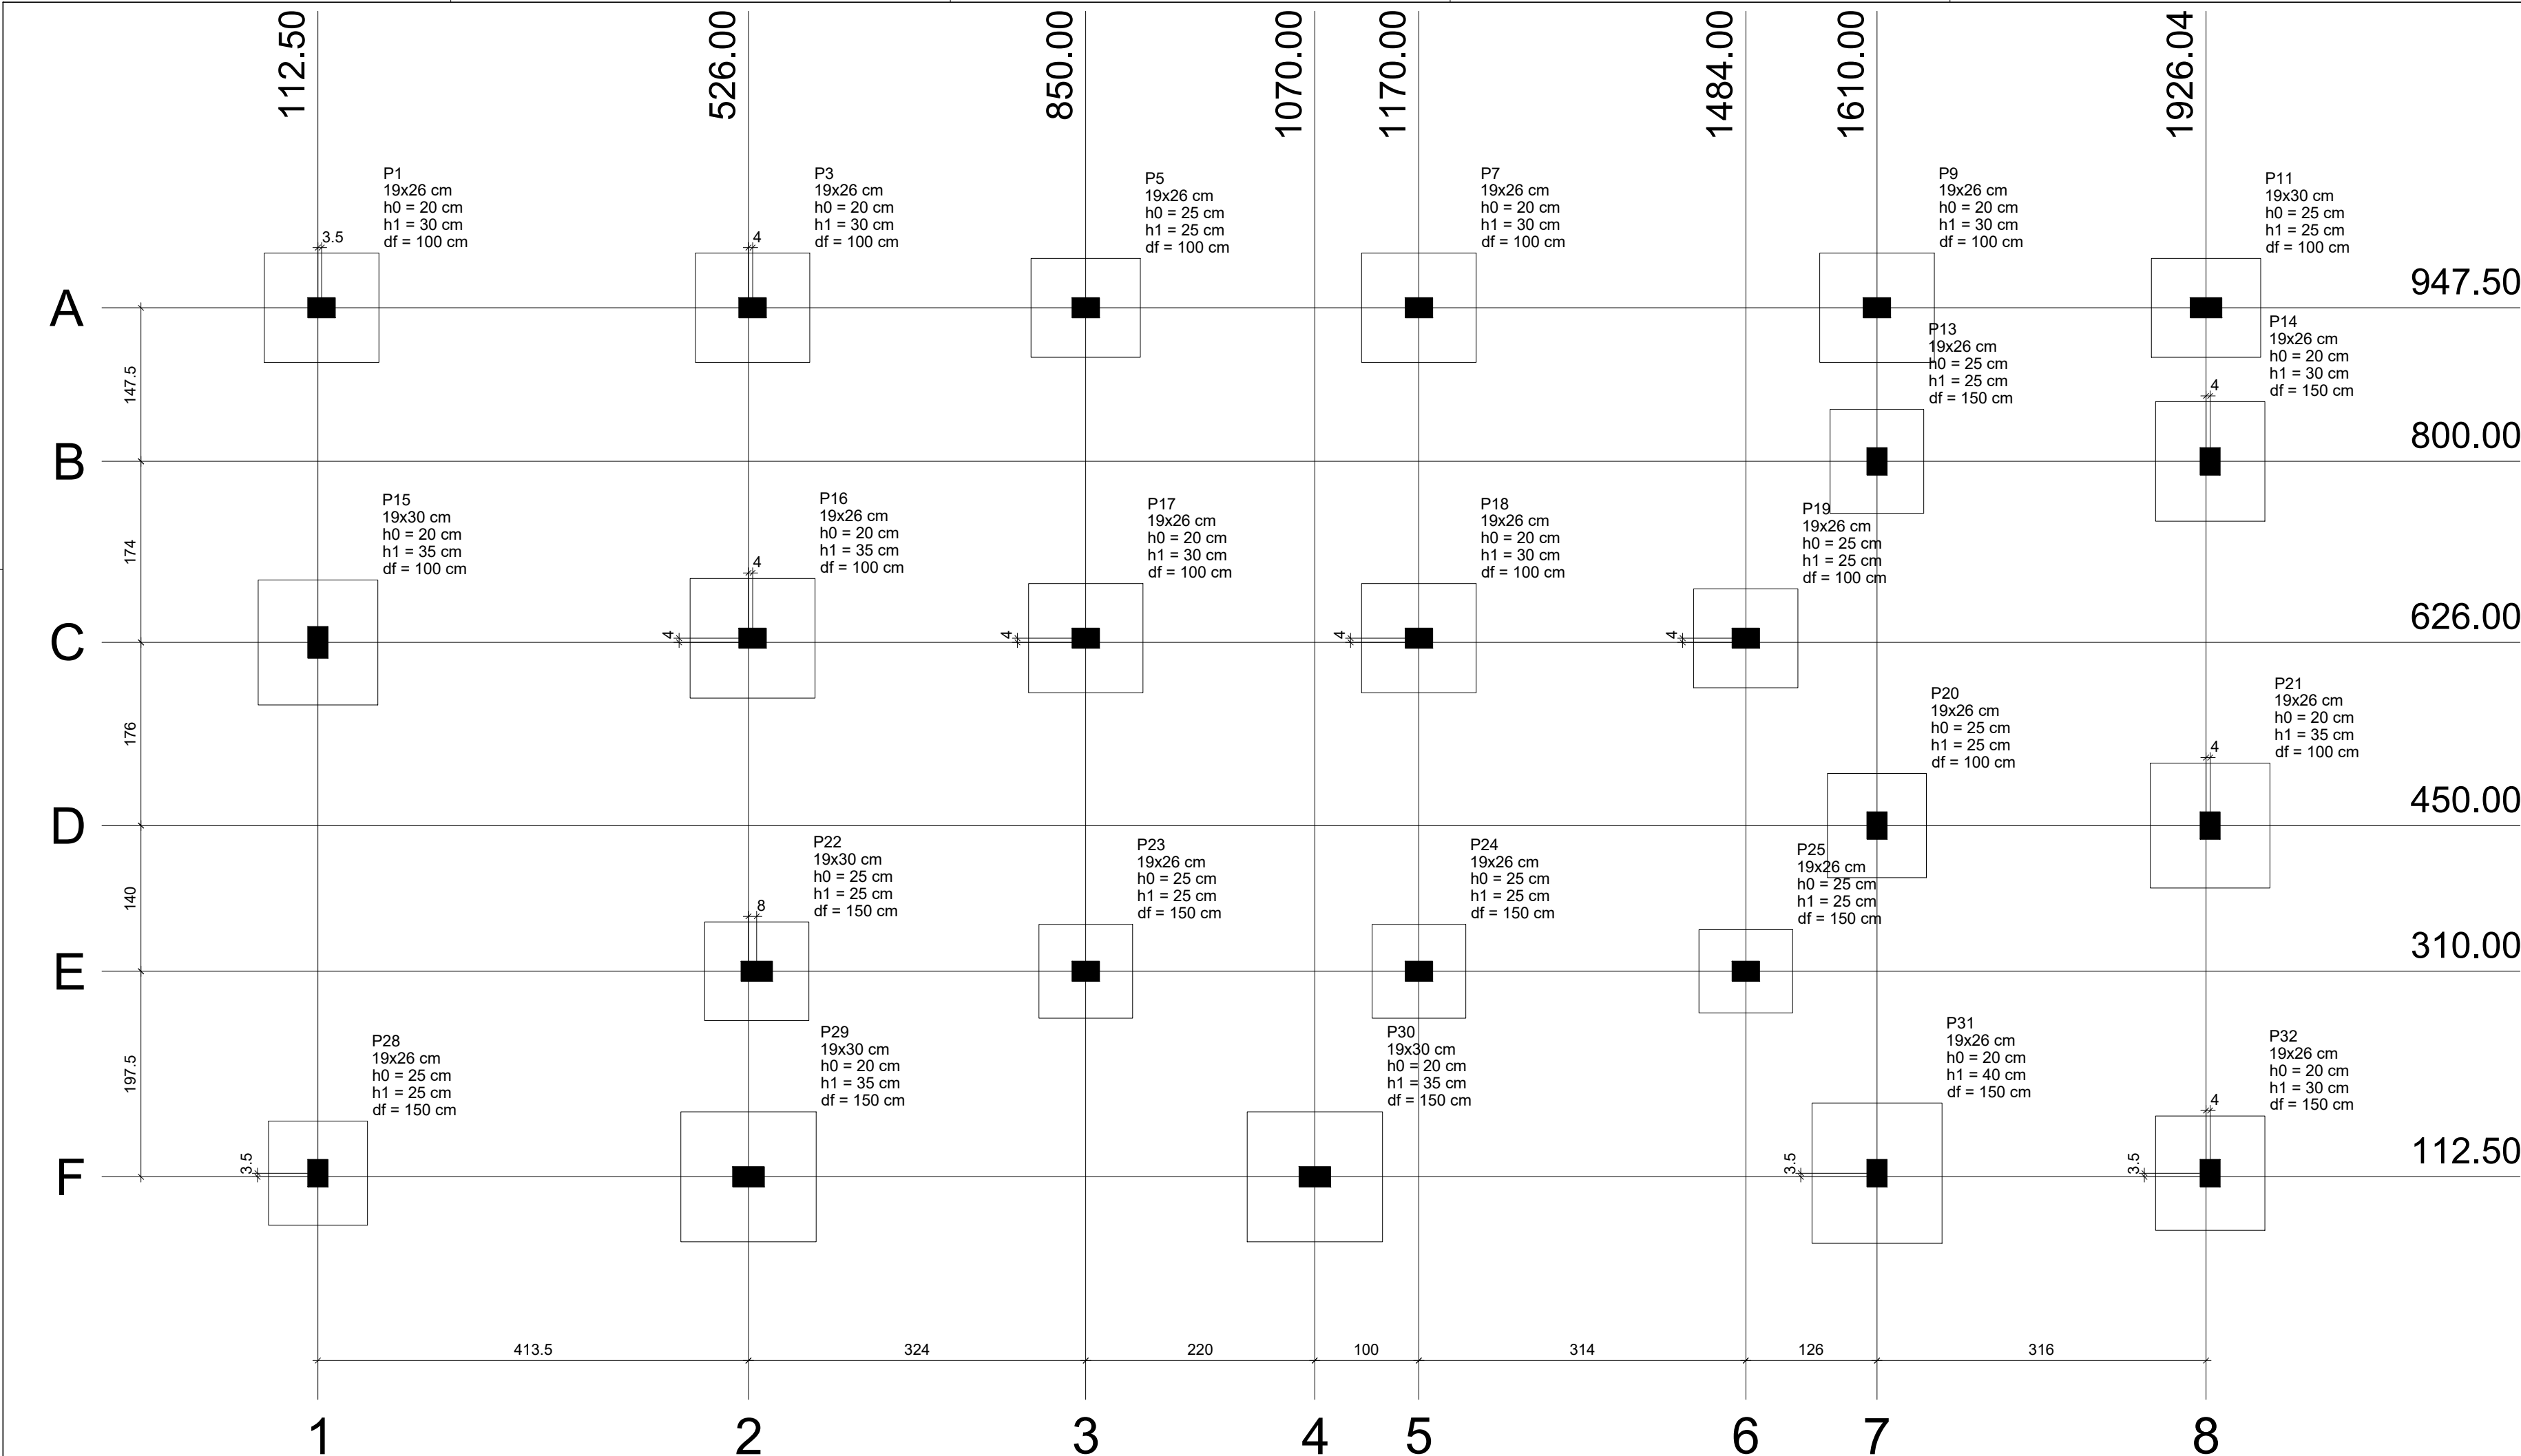

Pilar										Fundação					
Nome	Seção (cm)	X (cm)	Y (cm)	Carga Máx. (tf)	Carga Mín. (tf)	Mx (kgf.m)	My (kgf.m)	Fx (tf)	Fy (tf)	Lado B (cm)	Lado H (cm)	h0 / ha (cm)	h1 / hb (cm)	df (cm)	
P1	19x26	116.00	947.50	7.6	6.1	0	0	0.4	0.2	105	110	20	30	100	
P3	19x26	530.00	947.50	8.6	7.3	0	0	0.4	0.2	105	110	20	30	100	
P5	19x26	850.00	947.50	7.2	6.1	0	0	0.4	0.2	95	105	25	25	100	
P7	19x26	1170.04	947.50	8.3	7.0	0	0	0.4	0.2	105	110	20	30	100	
P9	19x26	1610.00	947.50	8.1	4.6	0	0	0.4	0.2	105	110	20	30	100	
P11	19x30	1926.04	947.50	7.3	3.8	0	0	0.4	0.2	95	105	25	25	100	
P13	19x26	1610.00	800.00	6.0	3.3	0	0	0.1	0.5	90	100	25	25	150	
P14	19x26	1930.00	800.00	8.3	5.1	0	0	0.1	0.5	105	115	20	30	150	
P15	19x30	112.50	626.00	10.2	8.6	0	0	0.3	0.4	115	120	20	35	100	
P16	19x26	530.00	630.00	10.6	8.6	0	0	0.2	0.2	115	120	20	35	100	
P17	19x26	850.00	630.00	8.2	6.4	0	0	0.1	0.2	105	110	20	30	100	
P18	19x26	1170.00	630.00	8.7	6.9	0	0	0.1	0.3	105	110	20	30	100	
P19	19x26	1484.00	630.00	6.5	4.5	0	0	0.1	0.2	95	100	25	25	100	
P20	19x26	1610.00	450.00	7.0	5.1	0	0	0.2	0.3	95	100	25	25	100	
P21	19x26	1930.00	450.00	9.8	7.4	0	0	0.2	0.4	115	120	20	35	100	
P22	19x30	534.00	310.00	6.3	3.6	0	0	0.4	1.3	95	100	25	25	150	
P23	19x26	850.00	310.00	5.6	3.9	0	0	0.4	1.1	90	90	25	25	150	
P24	19x26	1170.00	310.00	5.4	3.8	0	0	0.3	1.1	90	90	25	25	150	
P25	19x26	1484.00	310.00	4.8	3.2	0	0	0.4	1.0	80	90	25	25	150	
P28	19x26	112.50	116.00	6.5	5.4	0	0	0.8	1.5	95	100	25	25	150	
P29	19x30	526.00	112.50	11.3	8.0	0	0	0.5	1.3	125	130	20	35	150	
P30	19x30	1070.00	112.50	10.4	8.9	0	0	0.2	0.2	125	130	20	35	150	
P31	19x26	1610.00	116.00	11.7	9.1	0	0	0.7	1.5	125	135	20	40	150	
P32	19x26	1930.00	116.00	7.8	5.5	0	0	0.5	1.7	105	110	20	30	150	

Locação no eixo X	
Coordenadas (cm)	Nome
112.50	P15, P28
116.00	P1
526.00	P29
530.00	P3, P16
534.00	P22
850.00	P5, P17, P23
1070.00	P30
1170.00	P18, P24
1170.04	P7
1484.00	P19, P25
1610.00	P9, P13, P20, P31
1926.04	P11
1930.00	P14, P21, P32

Locação no eixo Y	
Coordenadas (cm)	Nome
947.50	P1, P3, P5, P7, P9, P11
800.00	P13, P14
630.00	P16, P17, P18, P19
626.00	P15
450.00	P20, P21
310.00	P22, P23, P24, P25
116.00	P28, P31, P32
112.50	P29, P30

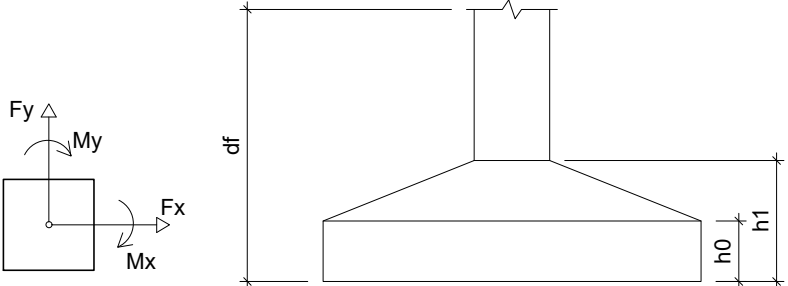

Planta de locação

escala 1:50

Obra PROJETO DE CONSTRUÇÃO DE NÚCLEO DE SERVIÇOS DA PREFEITURA MUNICIPAL DE SÃO PEDRO DA UNIÃO RUA VEREDADOR JORGE JOSÉ, Nº 13, NOVA SÃO PEDRO, SÃO PEDRO DA UNIÃO - MG			
Responsável Técnico Higor Augusto Sabag de Paulo Eng. Civil - CREA MG-238.615/D		Proprietário Município de São Pedro da União CNPJ 18.666.172/0001-64	
Projeto ESTRUTURA DE CONCRETO ARMADO			
Descrição FORMA DA FUNDAÇÃO - NÍVEIS 100, 150, 200 e 300		Observações	Folha 2
Data 30/01/2023		Desenho Higor Sabag	Conferência Higor Sabag
Escala INDICADAS		Conj. 2	Fia./Conj. 17