


LOCAÇÃO

ESCALA 1:600


PAVIMENTAÇÃO ASFÁLTICA

SINALIZAÇÃO

ESCALA 1:600


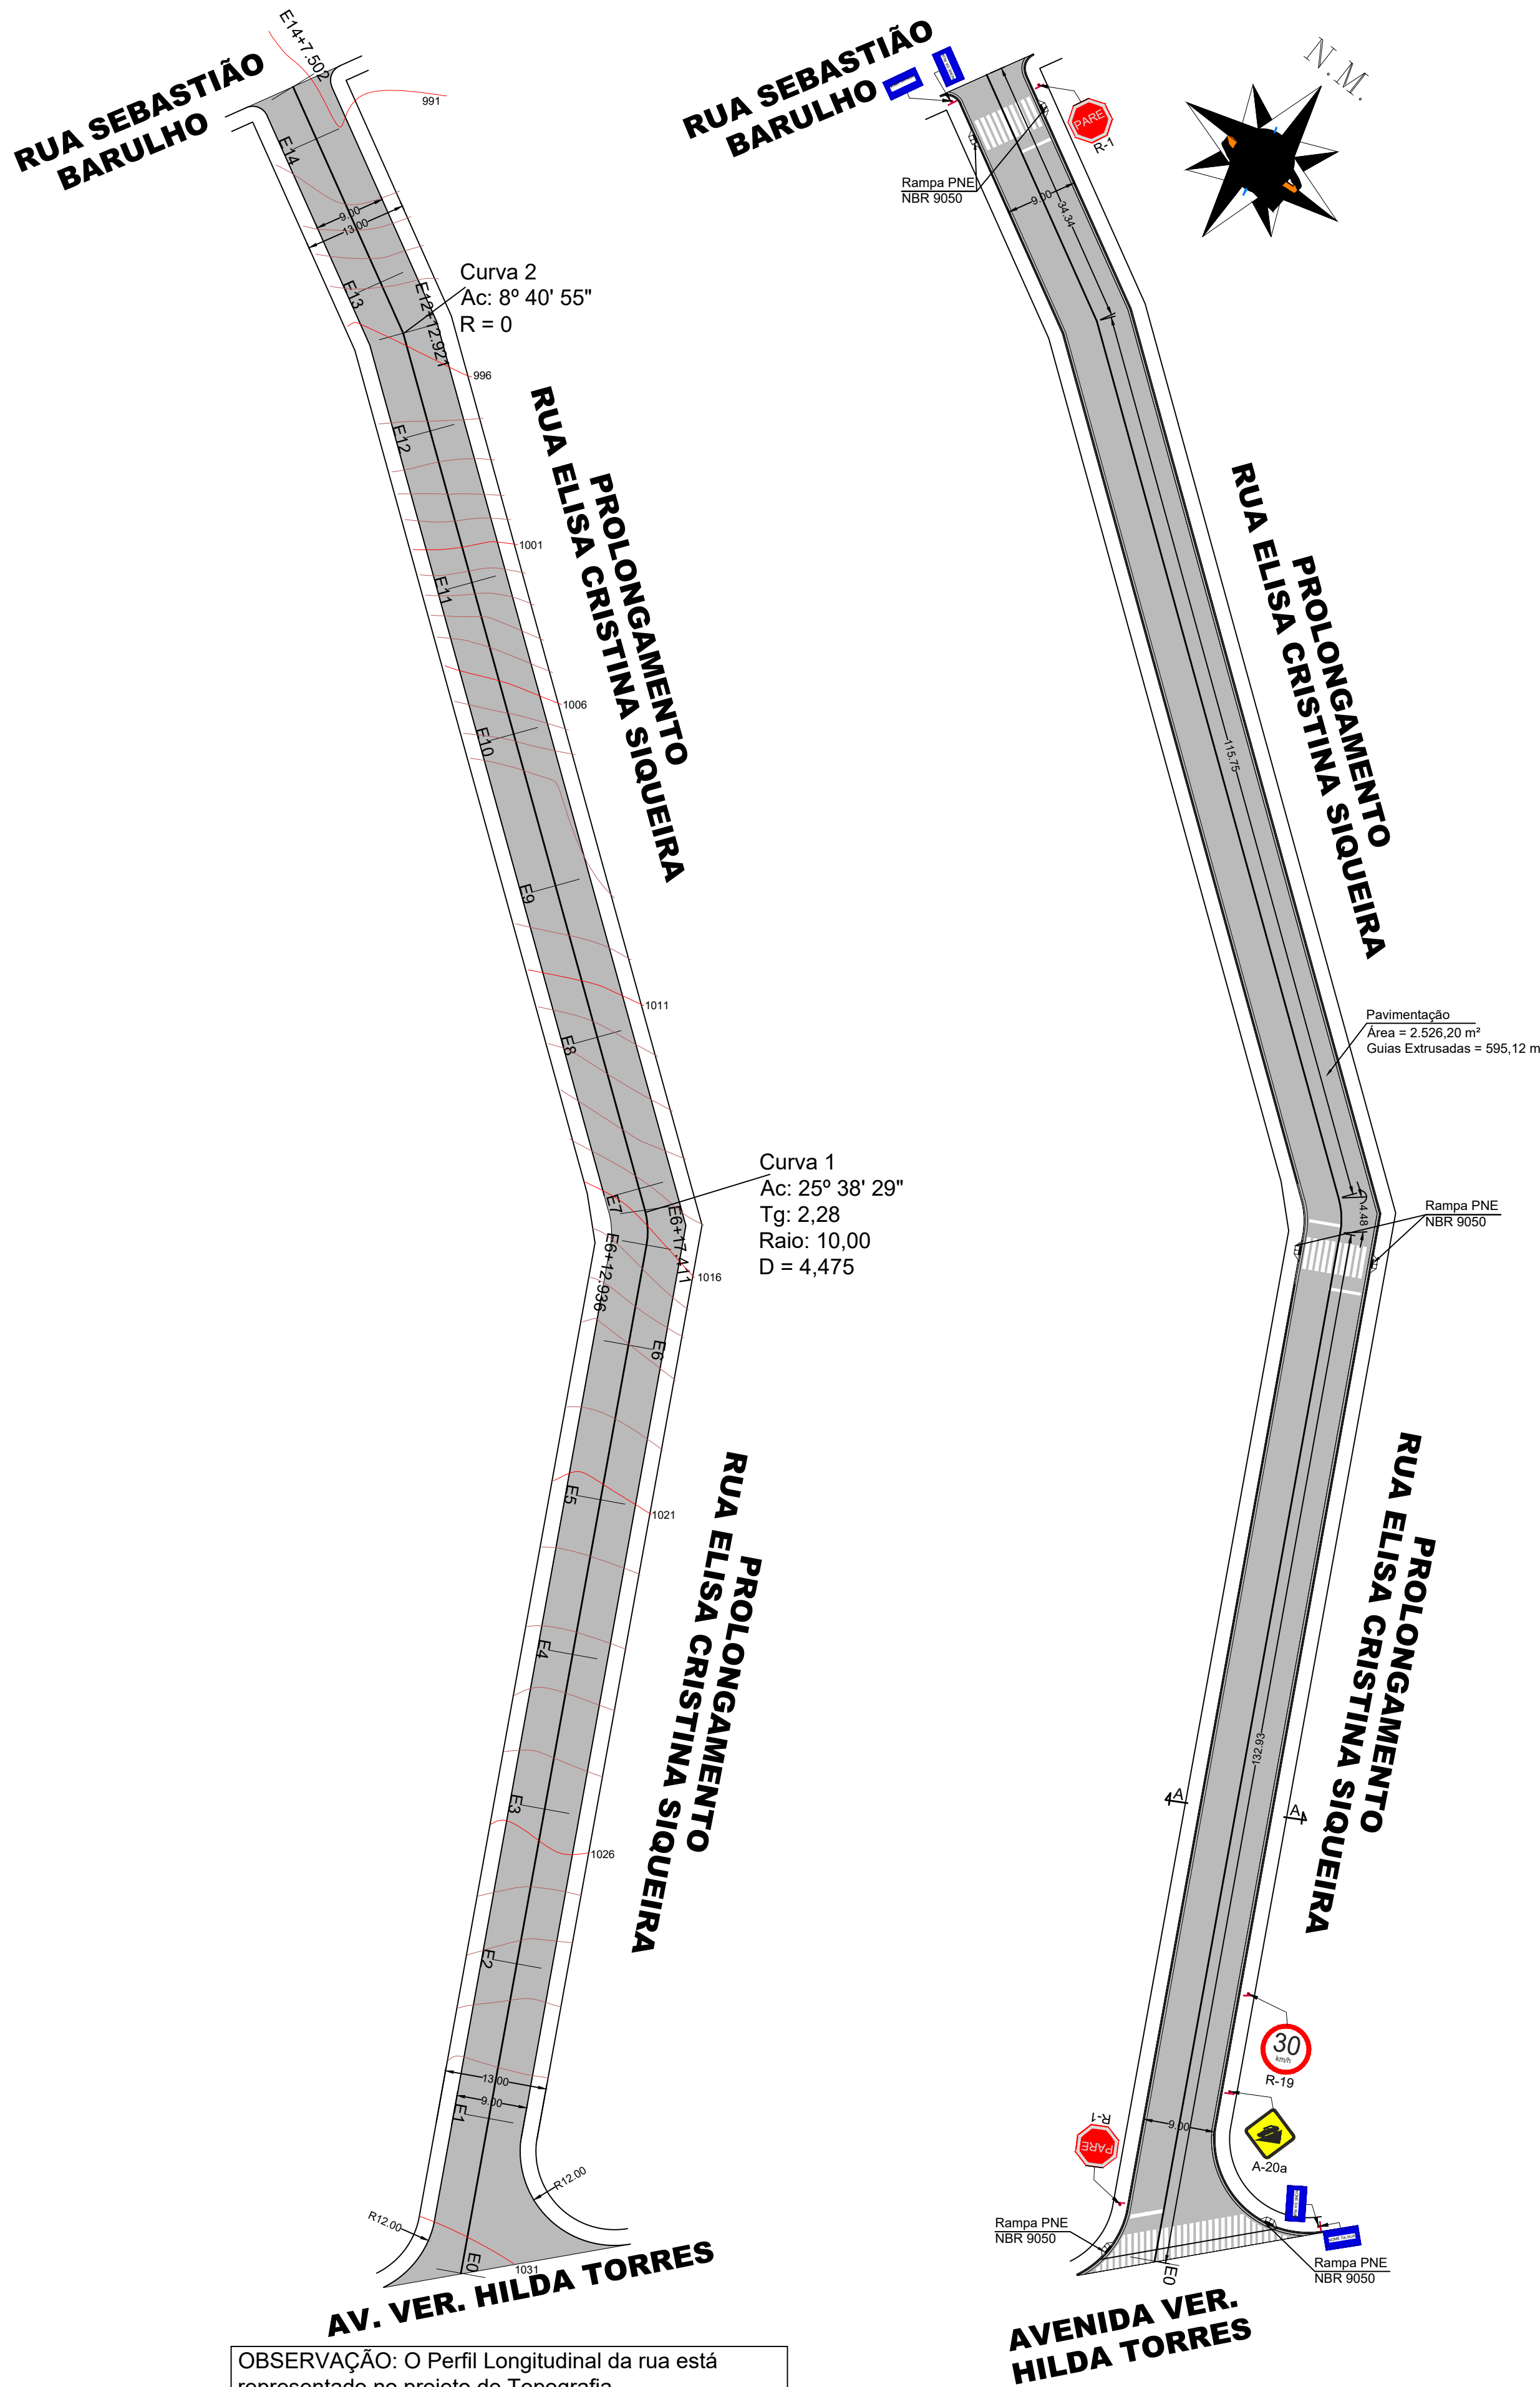


OBSERVAÇÃO: O Perfil Longitudinal da rua está representado no projeto de Topografia.

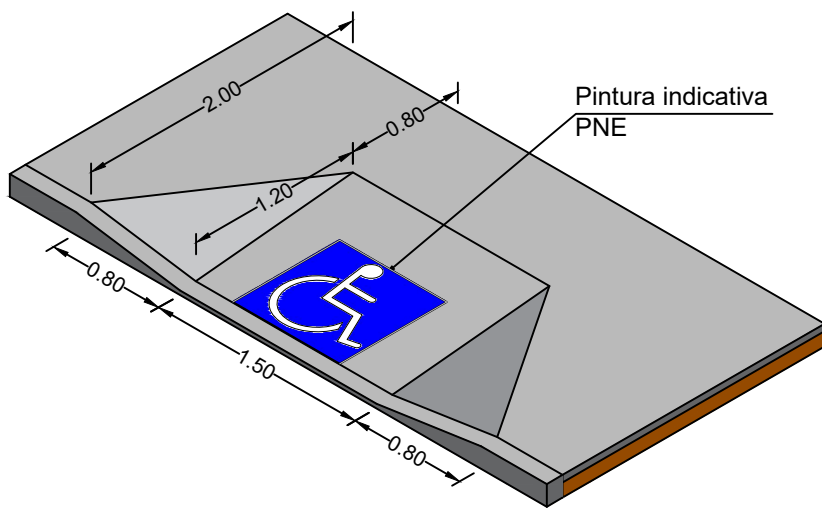

DETALHE RAMPAS DE ACESSIBILIDADE

Escala 1:50

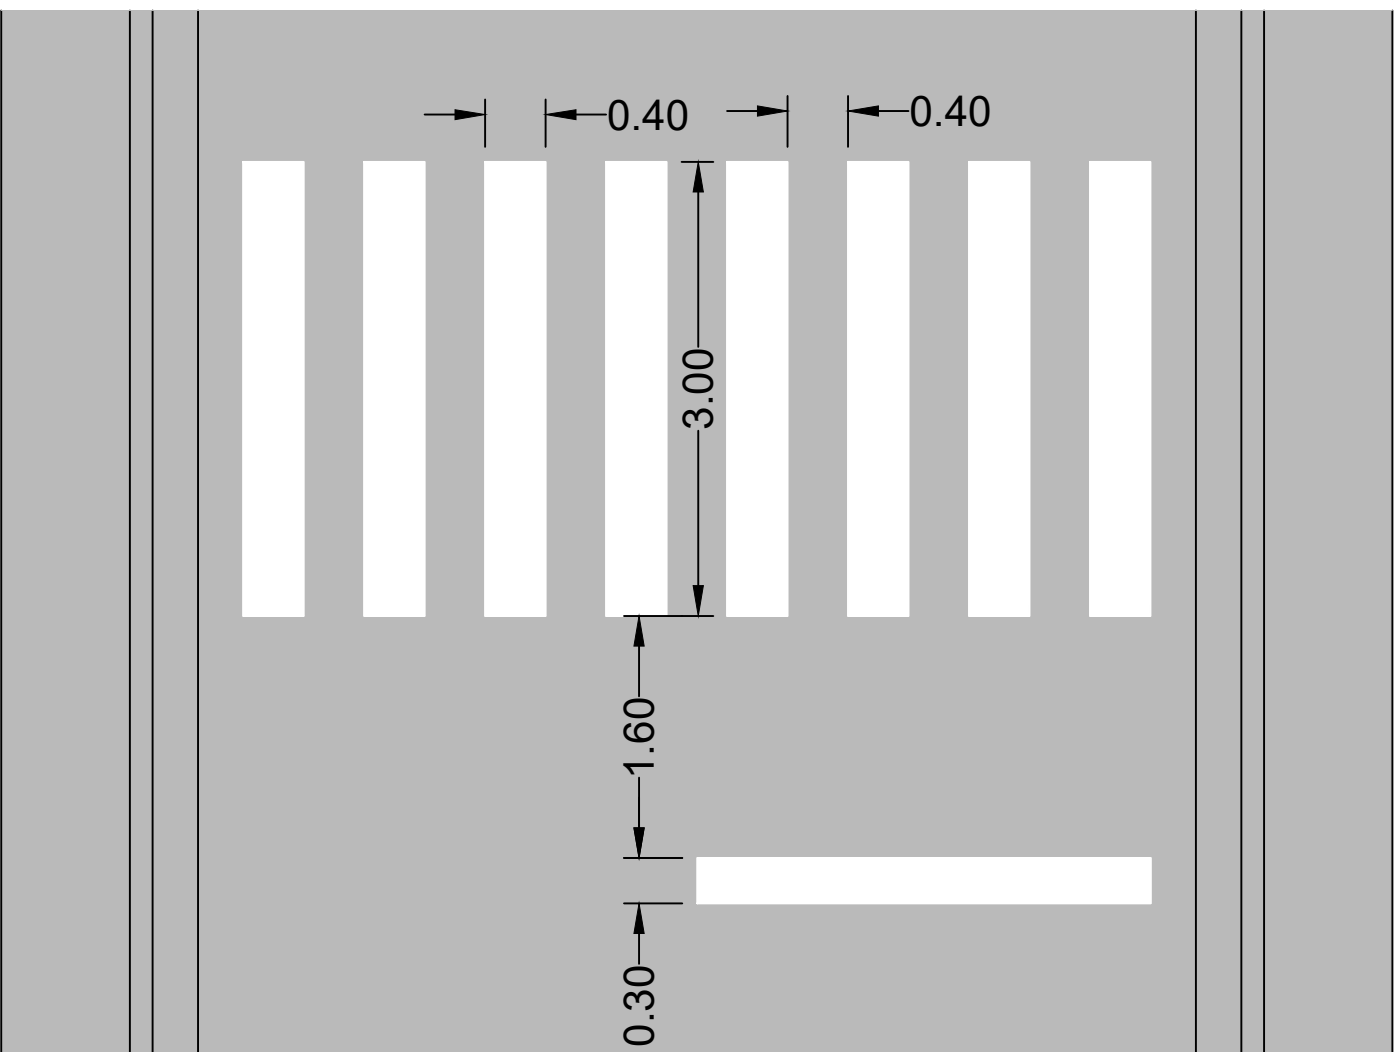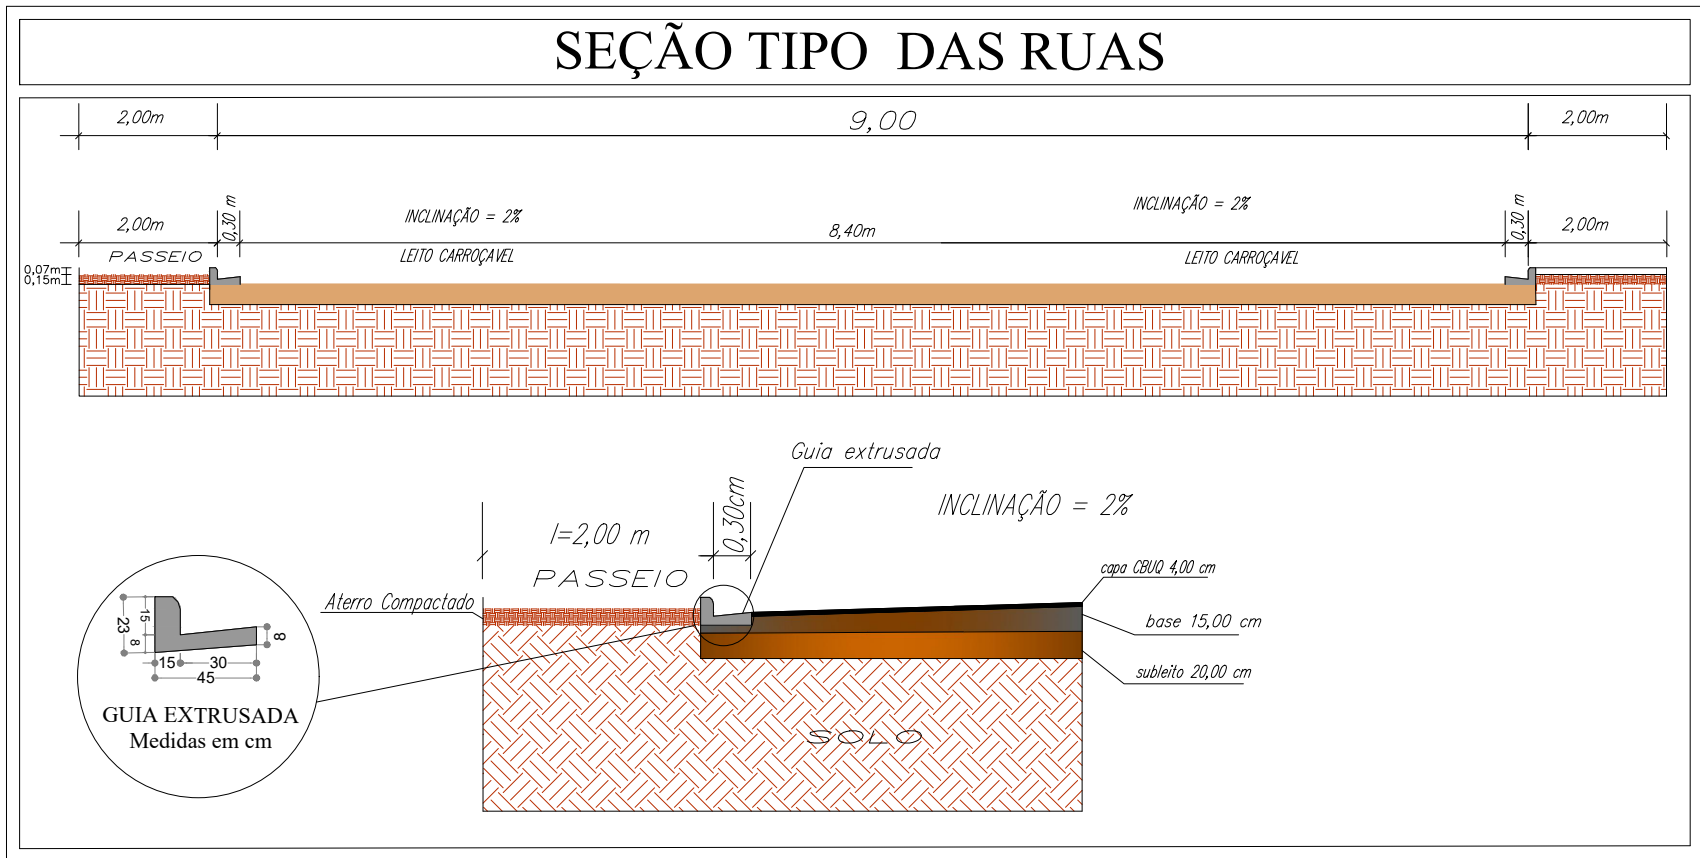


DETALHE FAIXA DE PEDESTRES

Escala 1:50

SINALIZAÇÃO VERTICAL DE REGULAMENTAÇÃO		SINALIZAÇÃO VERTICAL DE ADVERTÊNCIA	INDICAÇÃO
MATERIAL : Apo FUNDO: Vermelho refletivo ORLA INTERNA: Branco refletivo ORLA EXTERNA: Vermelho refletivo LETRAS: Branco refletivo, série D ou E VERSO: Preto fosco ÁREA = 0,5915 m²	MATERIAL : Apo FUNDO: Branco refletivo ORLA: Vermelho refletivo ORLA COMPLEMENTAR: Preto LEGENDA: Preto VERSO: Preto fosco ÁREA = 0,1963 m²	MATERIAL : Apo FUNDO: Amarelo Refletivo ORLA INTERNA: Preto ORLA EXTERNA: Amarelo refletivo LEGENDA: Preto VERSO: Preto fosco ÁREA = 0,25 m²	MATERIAL : Apo FUNDO: Azul ORLA INTERNA: Branco ORLA EXTERNA: Azul LEGENDA: Branco VERSO: Preto fosco ÁREA = 0,09 m²
R-1 PARE	R-19 K1 km/h	A-20a	Placa de indicação de nome da rua

OBSERVAÇÃO: A sinalização deverá ser realizada conforme os MANUAIS DE SINALIZAÇÃO DO CONTRAN.

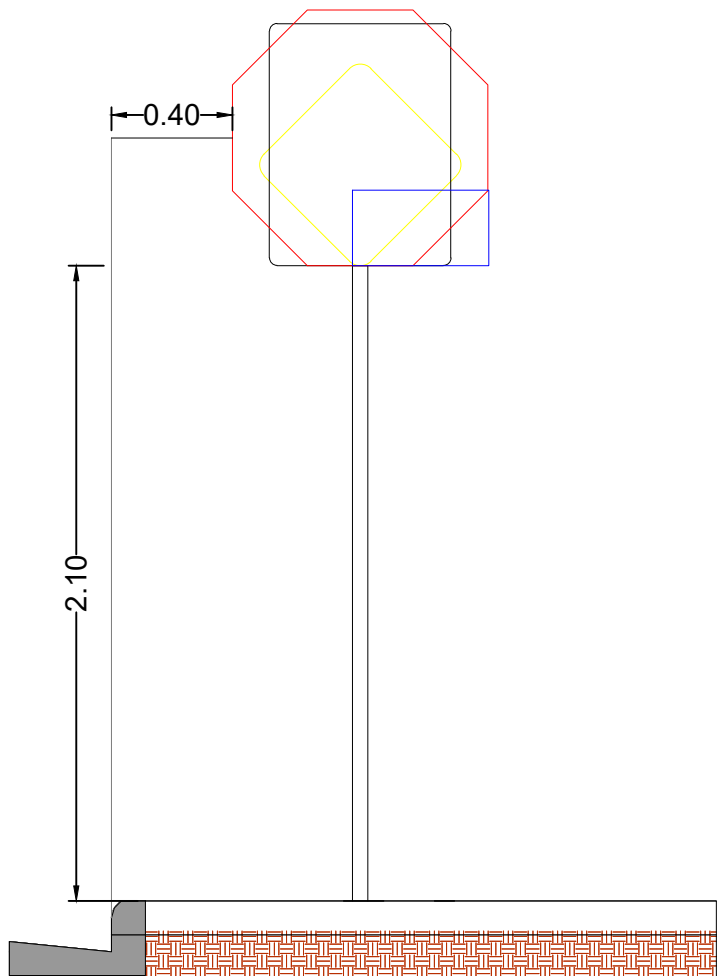

DETALHE SINALIZAÇÃO VERTICAL

Escala 1:50

Projeto: PAVIMENTAÇÃO E SINALIZAÇÃO PROLONGAMENTO - RUA ELISA CRISTINA SIQUEIRA		Folha: 01/01
EMPREENDIMENTO: RESIDENCIAL SERRA NOVA		
Proprietário: MUNICÍPIO DE SÃO PEDRO DA UNIÃO		
Imóvel: Lote 01, Quadra Y	Matrícula de Origem: 35.587	
Município: São Pedro da União	Estado: MG	
Escala: Indicadas	Data: 11/07/2020	Comarca: Guaxupé - MG
Localização (s/ escala): 		
QUADRO DE ÁREAS E QUANTIDADES: ÁREA TOTAL DA RUA (com guias e sarjetas) 2.795,47 m² PAVIMENTAÇÃO EM METROS LINEARES: 287,50 m PAVIMENTAÇÃO EM CBUQ: 2.526,20 m² GUIAS EXTRUSADAS: 595,12 m SINALIZAÇÃO VERT. ADVERTÊNCIA: 0,25 m² SINALIZAÇÃO VERT. REGULAMENTAÇÃO: 1,38 m² SINALIZAÇÃO HORIZONTAL: 63,60 m² PLACA DE RUA: 04 UN RAMPAS DE ACESSIBILIDADE: 06 UN		Proprietário: MUNICÍPIO DE SÃO PEDRO DA UNIÃO CNPJ 16.666.172/0001-64 Responsável Técnico: GABRIEL LUIZ MARQUES FILHO Engenheiro Civil - CREA MG-225.379/D ART: 6138186
Aprovações:		