
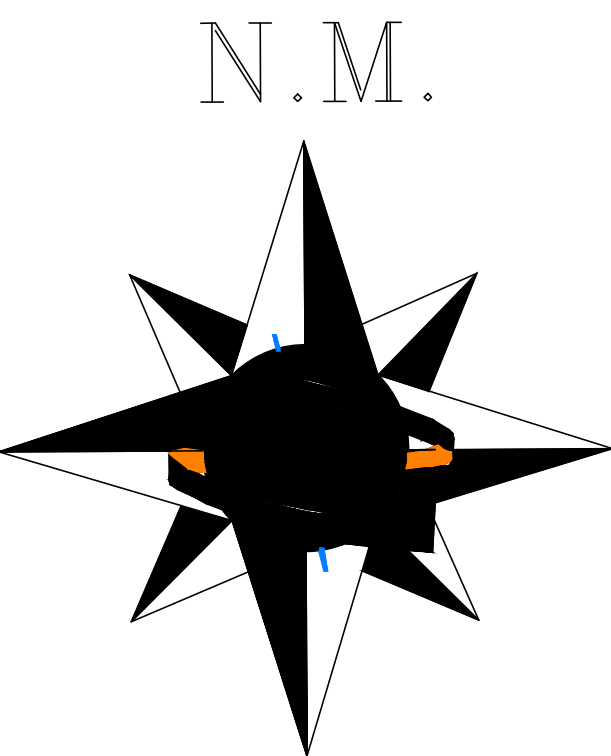


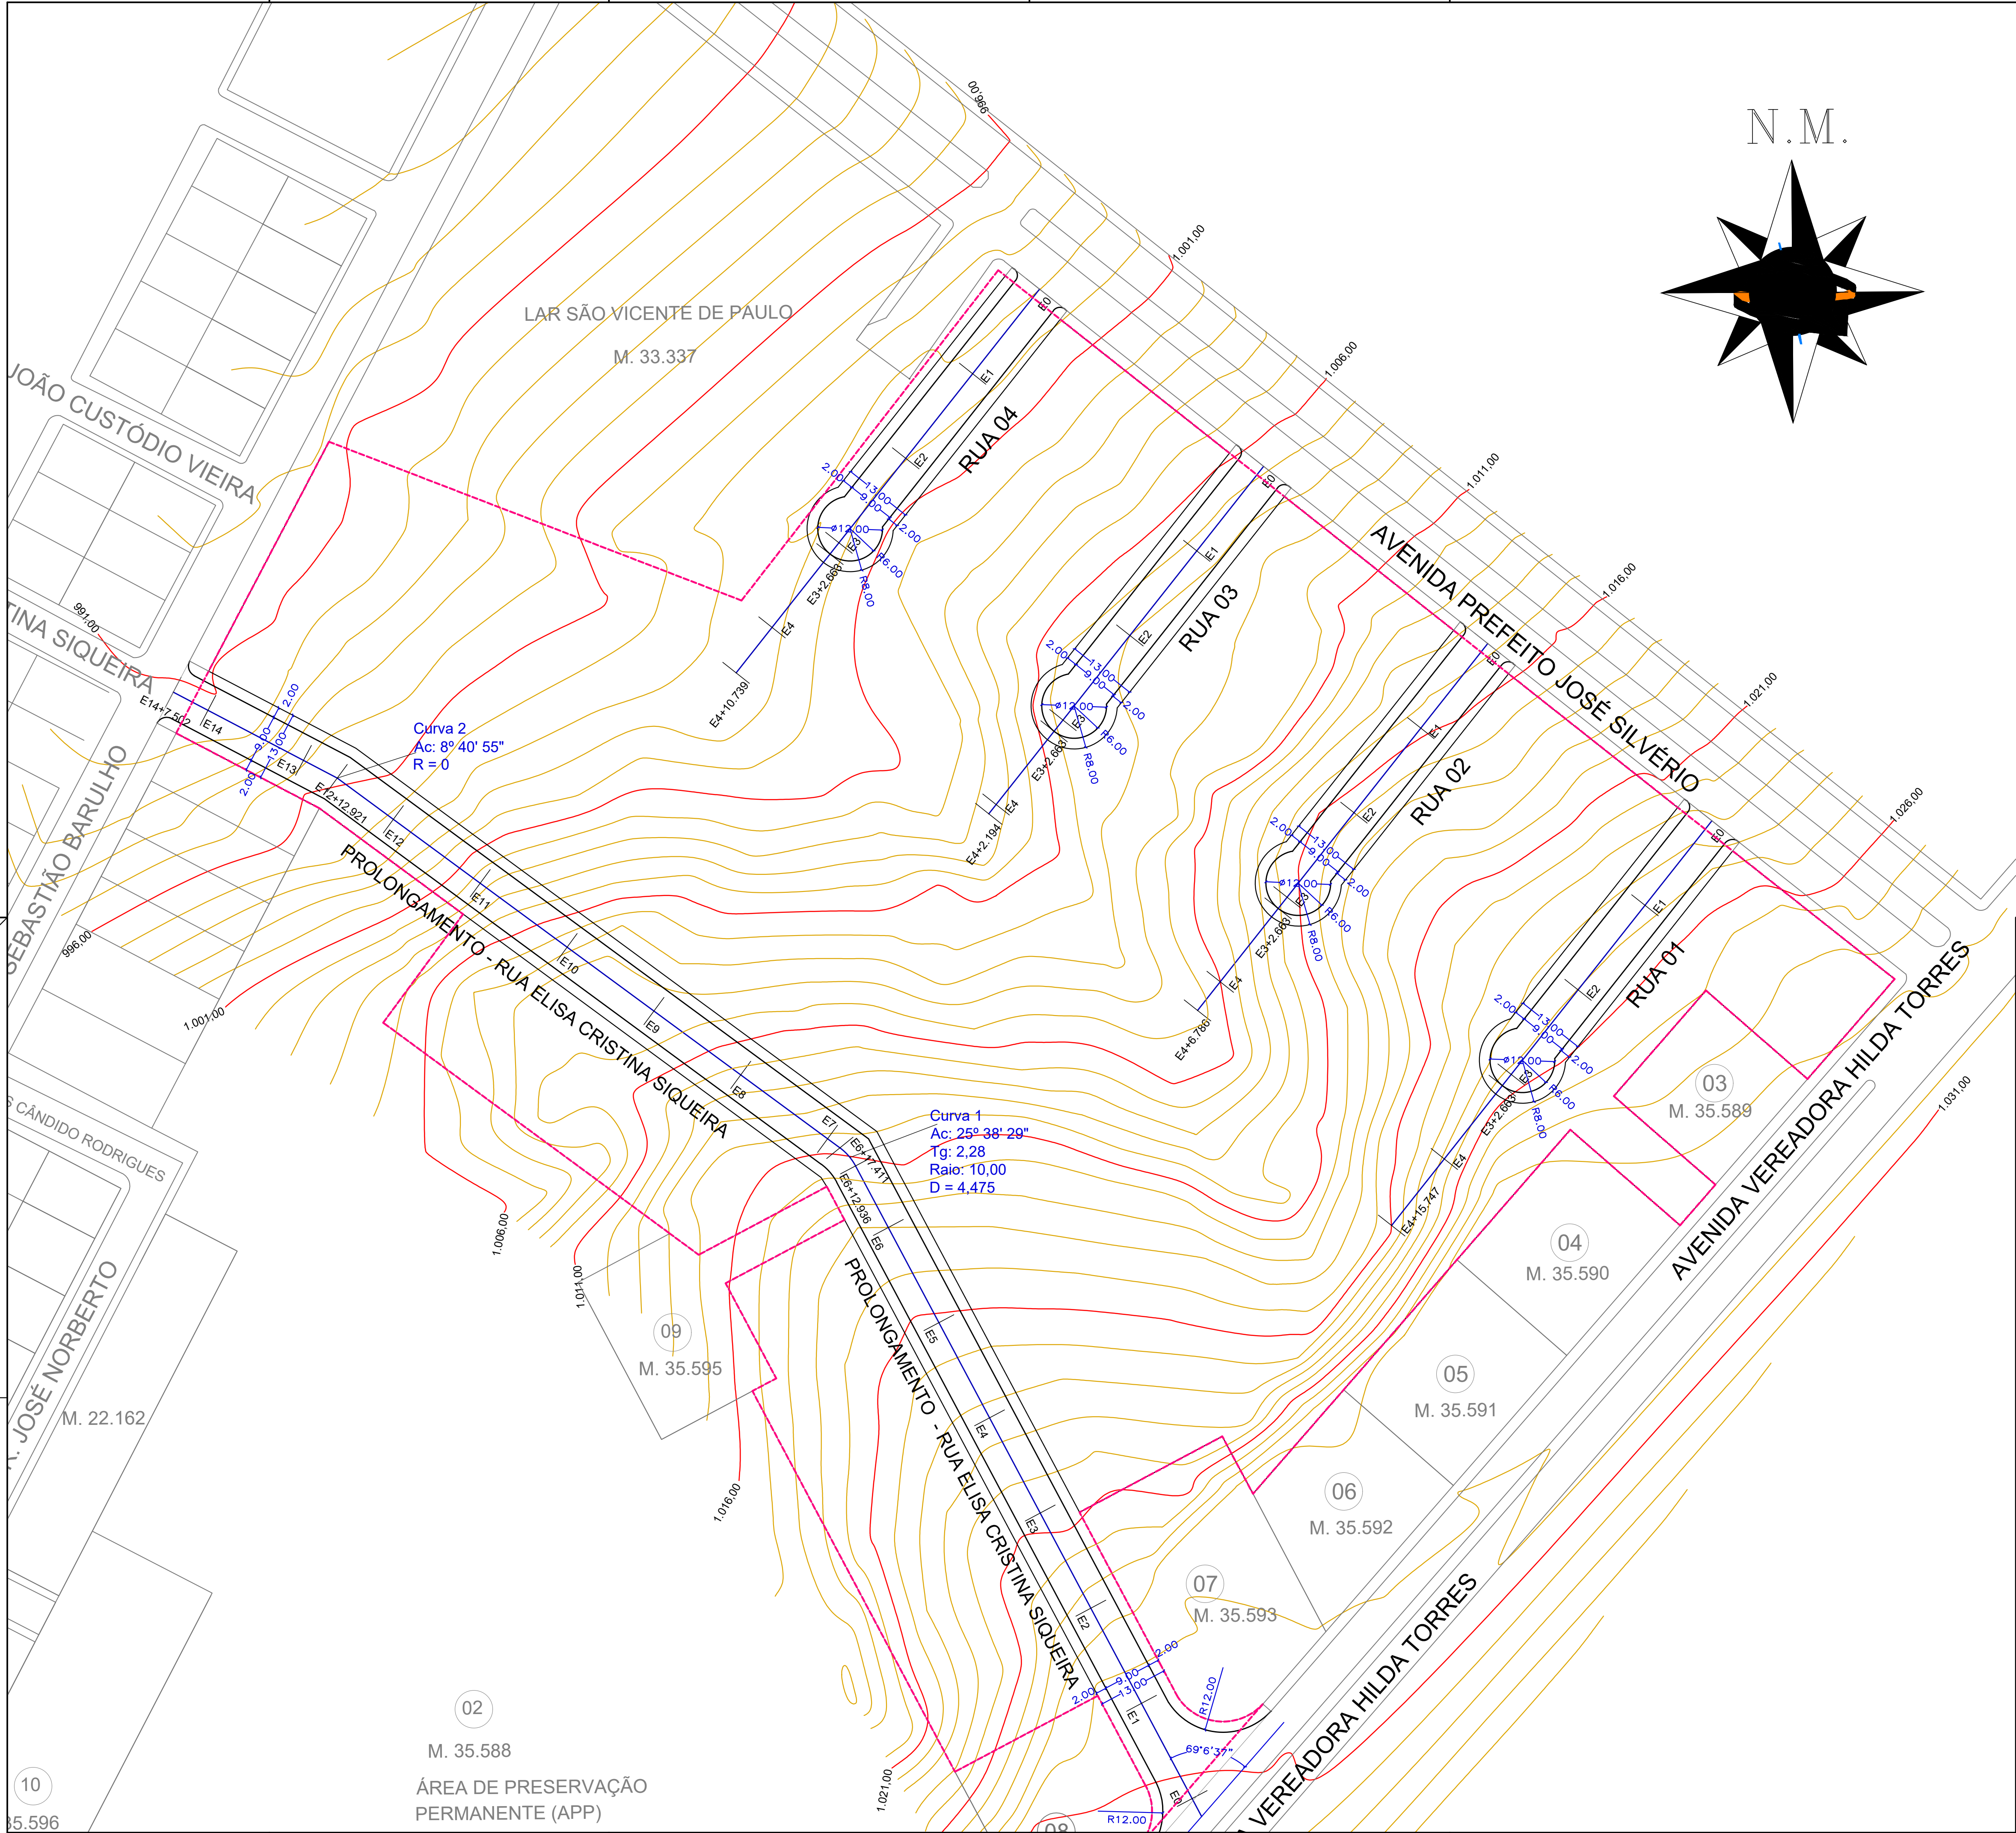

CONVENÇÕES	
—	Curvas de Nível Mestras
—	Curvas de Nível
—	Áreas consolidadas no entorno
—	Ruas Novas
—	Eixo das Ruas Novas
---	Perímetro da área total
E1, E2, ...	Estacas de Locação (20 m)

Projeto:
TOPOGRAFIA E TERRAPLENAGEM
Levantamento Planialtimétrico, Locação das Vias

Folha:
01/03

EMPREENDIMENTO:
RESIDENCIAL SERRA NOVA

Proprietário:
MUNICÍPIO DE SÃO PEDRO DA UNIÃO

Imóvel:
Lote 01, Quadra Y

Matrícula de Origem:
35.587

Município:
São Pedro da União

Estado:
MG

Escala:
1:600

Data:
11/07/2020

Comarca:
Guaxupé - MG

Localização (s/ escala):

QUADRO DE ÁREAS: -75 LOTES -

ÁREAS PÚBLICAS:	22.098,45 m²	- 54,58%
Área Verde:	13.928,50 m²	- 34,40%
Área Institucional:	1.084,85 m²	- 2,68%
Sistema Viário:	7.065,10 m²	- 17,50%
ÁREA TOTAL DE LOTES:	18.389,42 m²	- 45,42%
ÁREA TOTAL DO LOTEAMENTO:	40.487,87 m²	- 100%

Proprietário:
MUNICÍPIO DE SÃO PEDRO DA UNIÃO
CNPJ 18.666.172/0001-64

Responsável Técnico:
GABRIEL LUIZ MARQUES FILHO
Engenheiro Civil - CREA MG-225.379/D

ART: 6124999

Aprovações: