


LOCAÇÃO

ESCALA 1:600


PAVIMENTAÇÃO ASFÁLTICA

SINALIZAÇÃO

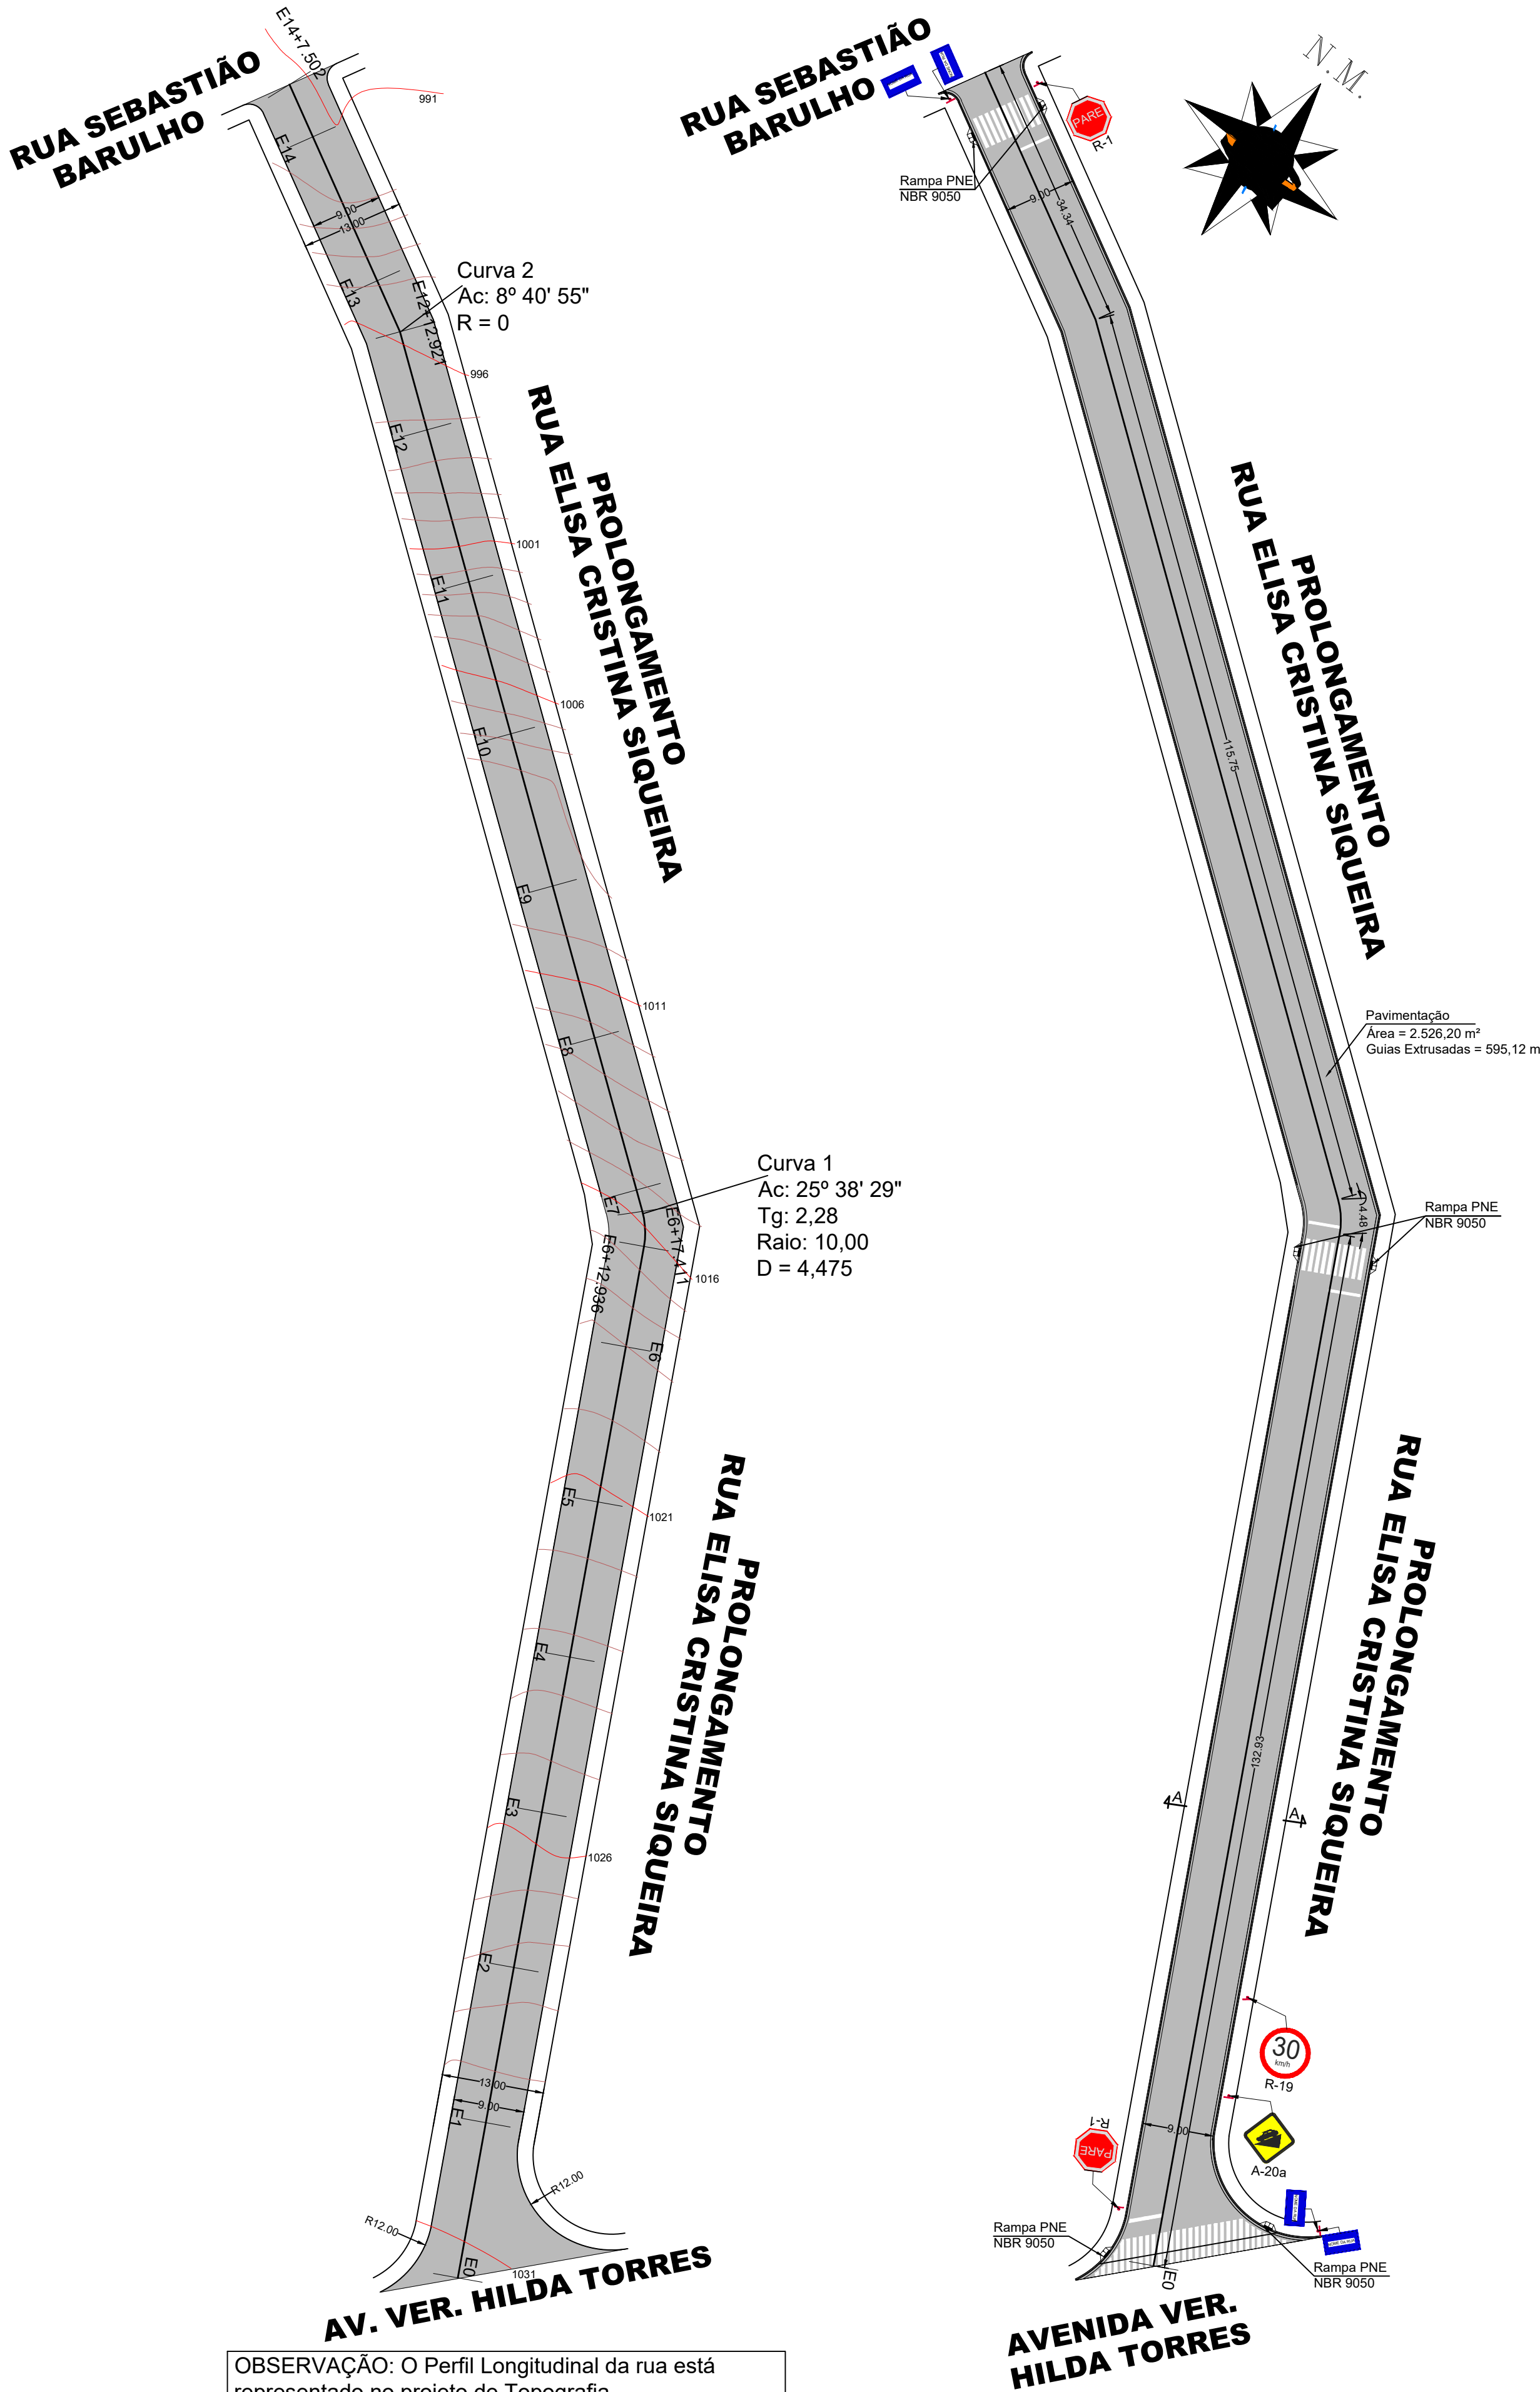ESCALA 1:600





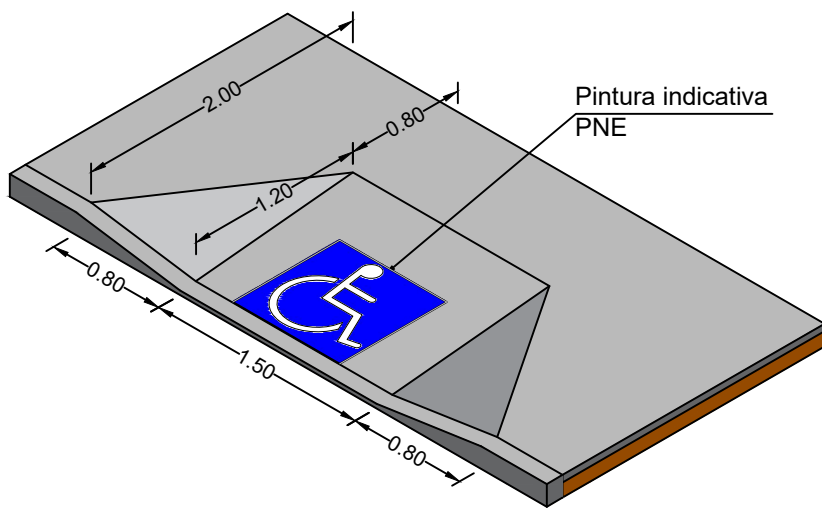OBSERVAÇÃO: O Perfil Longitudinal da rua está representado no projeto de Topografia.







DETALHE RAMPAS DE ACESSIBILIDADE

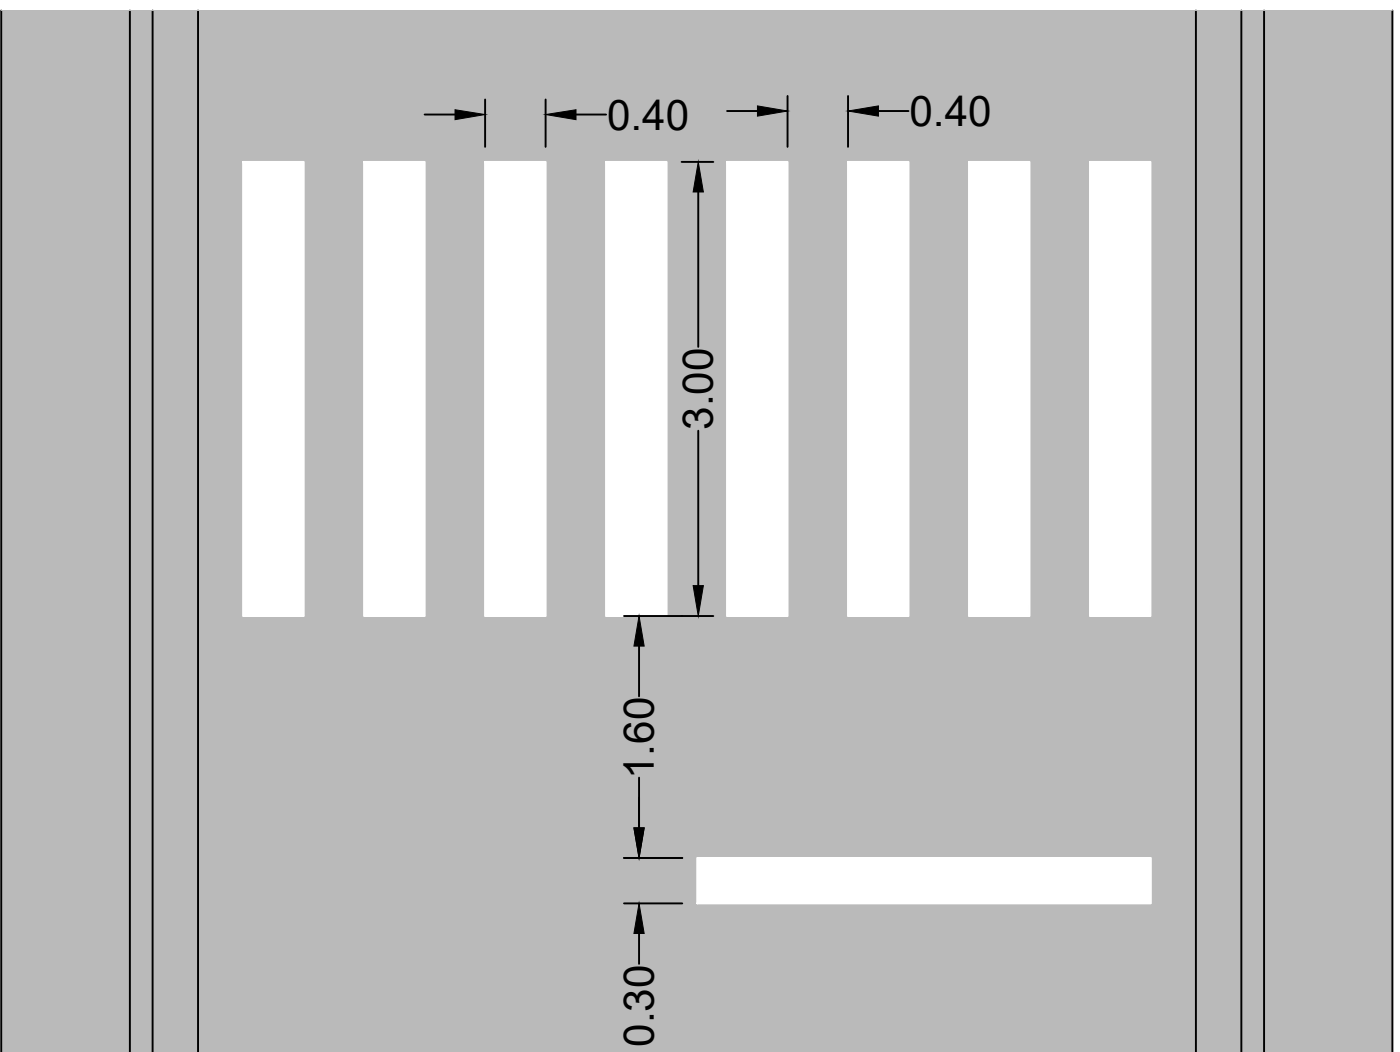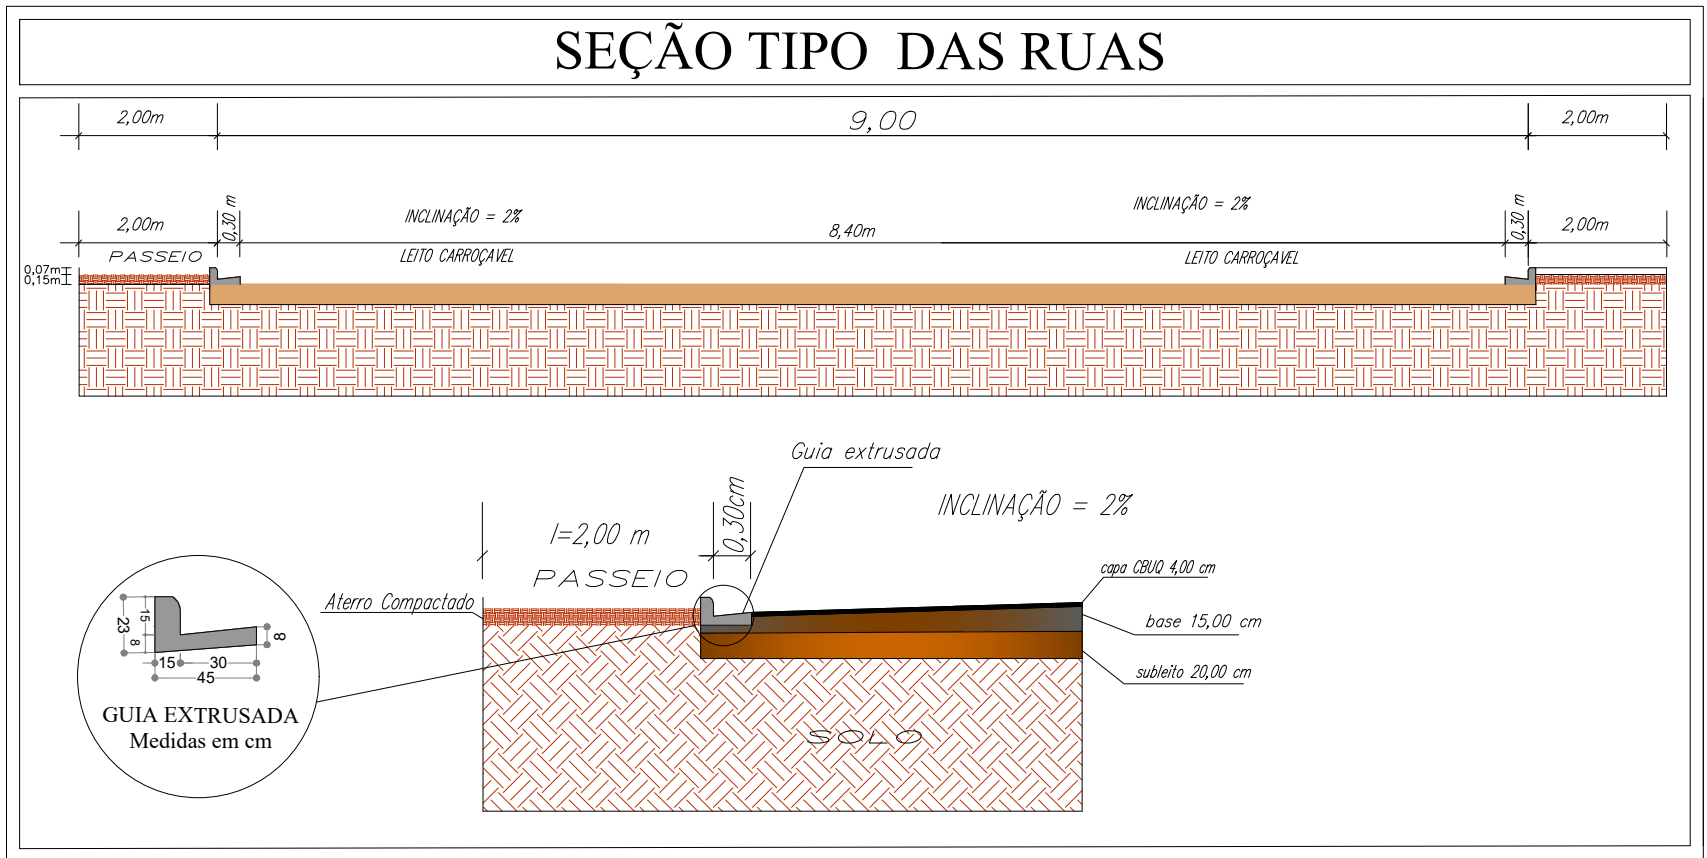Escala 1:50




DETALHE FAIXA DE PEDESTRES

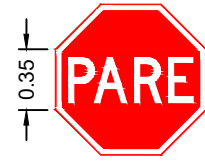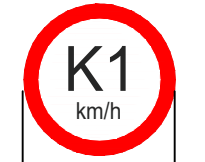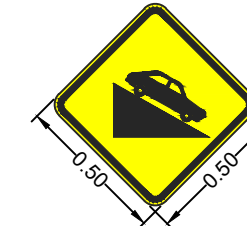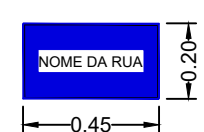Escala 1:50

SINALIZAÇÃO VERTICAL DE REGULAMENTAÇÃO		SINALIZAÇÃO VERTICAL DE ADVERTÊNCIA		INDICAÇÃO			
MATERIAL : Aço FUNDO: Vermelho refletivo ORLA INTERNA: Branco refletivo ORLA EXTERNA: Vermelho refletivo LETRAS: Branco refletivo, série D ou E VERSO: Preto fosco ÁREA = 0,5915 m²		MATERIAL : Aço FUNDO: Branco refletivo ORLA: Vermelho refletivo ORLA COMPLEMENTAR: Preto LEGENDA: Preto VERSO: Preto fosco ÁREA = 0,1963 m²		MATERIAL : Aço FUNDO: Amarelo Refletivo ORLA INTERNA: Preto ORLA EXTERNA: Amarelo refletivo LEGENDA: Preto VERSO: Preto fosco ÁREA = 0,25 m²		MATERIAL : Aço FUNDO: Azul ORLA INTERNA: Branco ORLA EXTERNA: Azul LEGENDA: Branco VERSO: Preto fosco ÁREA = 0,09 m²	
R-1 		R-19 		A-20a 			

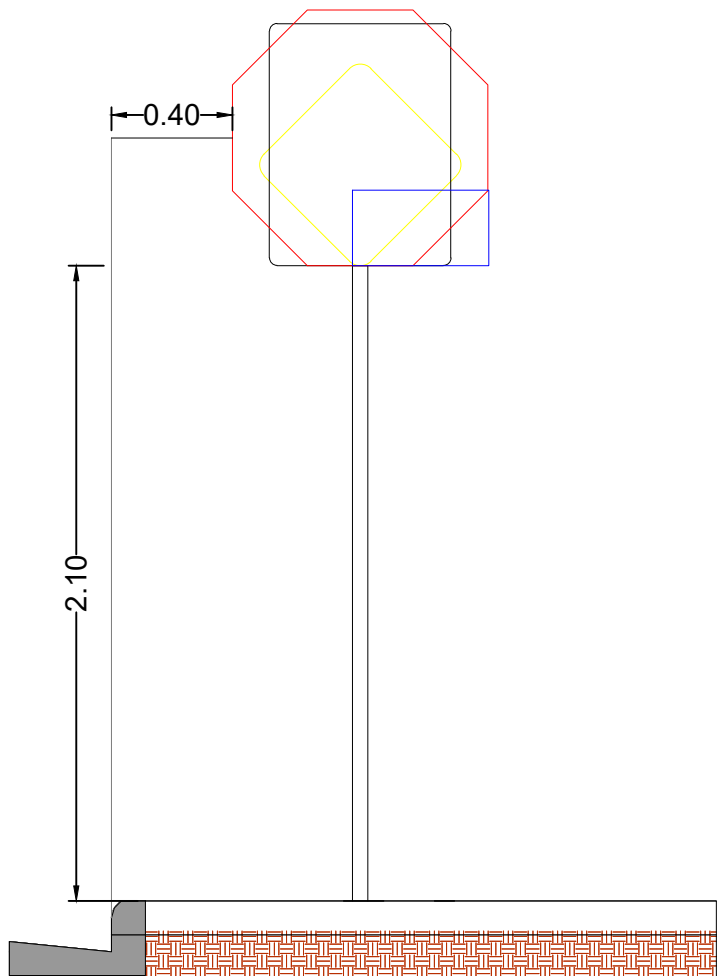OBSERVAÇÃO: A sinalização deverá ser realizada conforme os MANUAIS DE SINALIZAÇÃO DO CONTRAN.



DETALHE SINALIZAÇÃO VERTICAL

Escala 1:50

Projeto:
PAVIMENTAÇÃO E SINALIZAÇÃO
PROLONGAMENTO - RUA ELISA CRISTINA SIQUEIRA

Folha:
01/01

EMPREENDIMENTO:
RESIDENCIAL SERRA NOVA

Proprietário:
MUNICÍPIO DE SÃO PEDRO DA UNIÃO

Imóvel:
Lote 01, Quadra Y

Município:
São Pedro da União

Escala:
Indicadas

Data:
11/07/2020

Comarca:
Guaxupé - MG

Matricula de Origem:
35.587

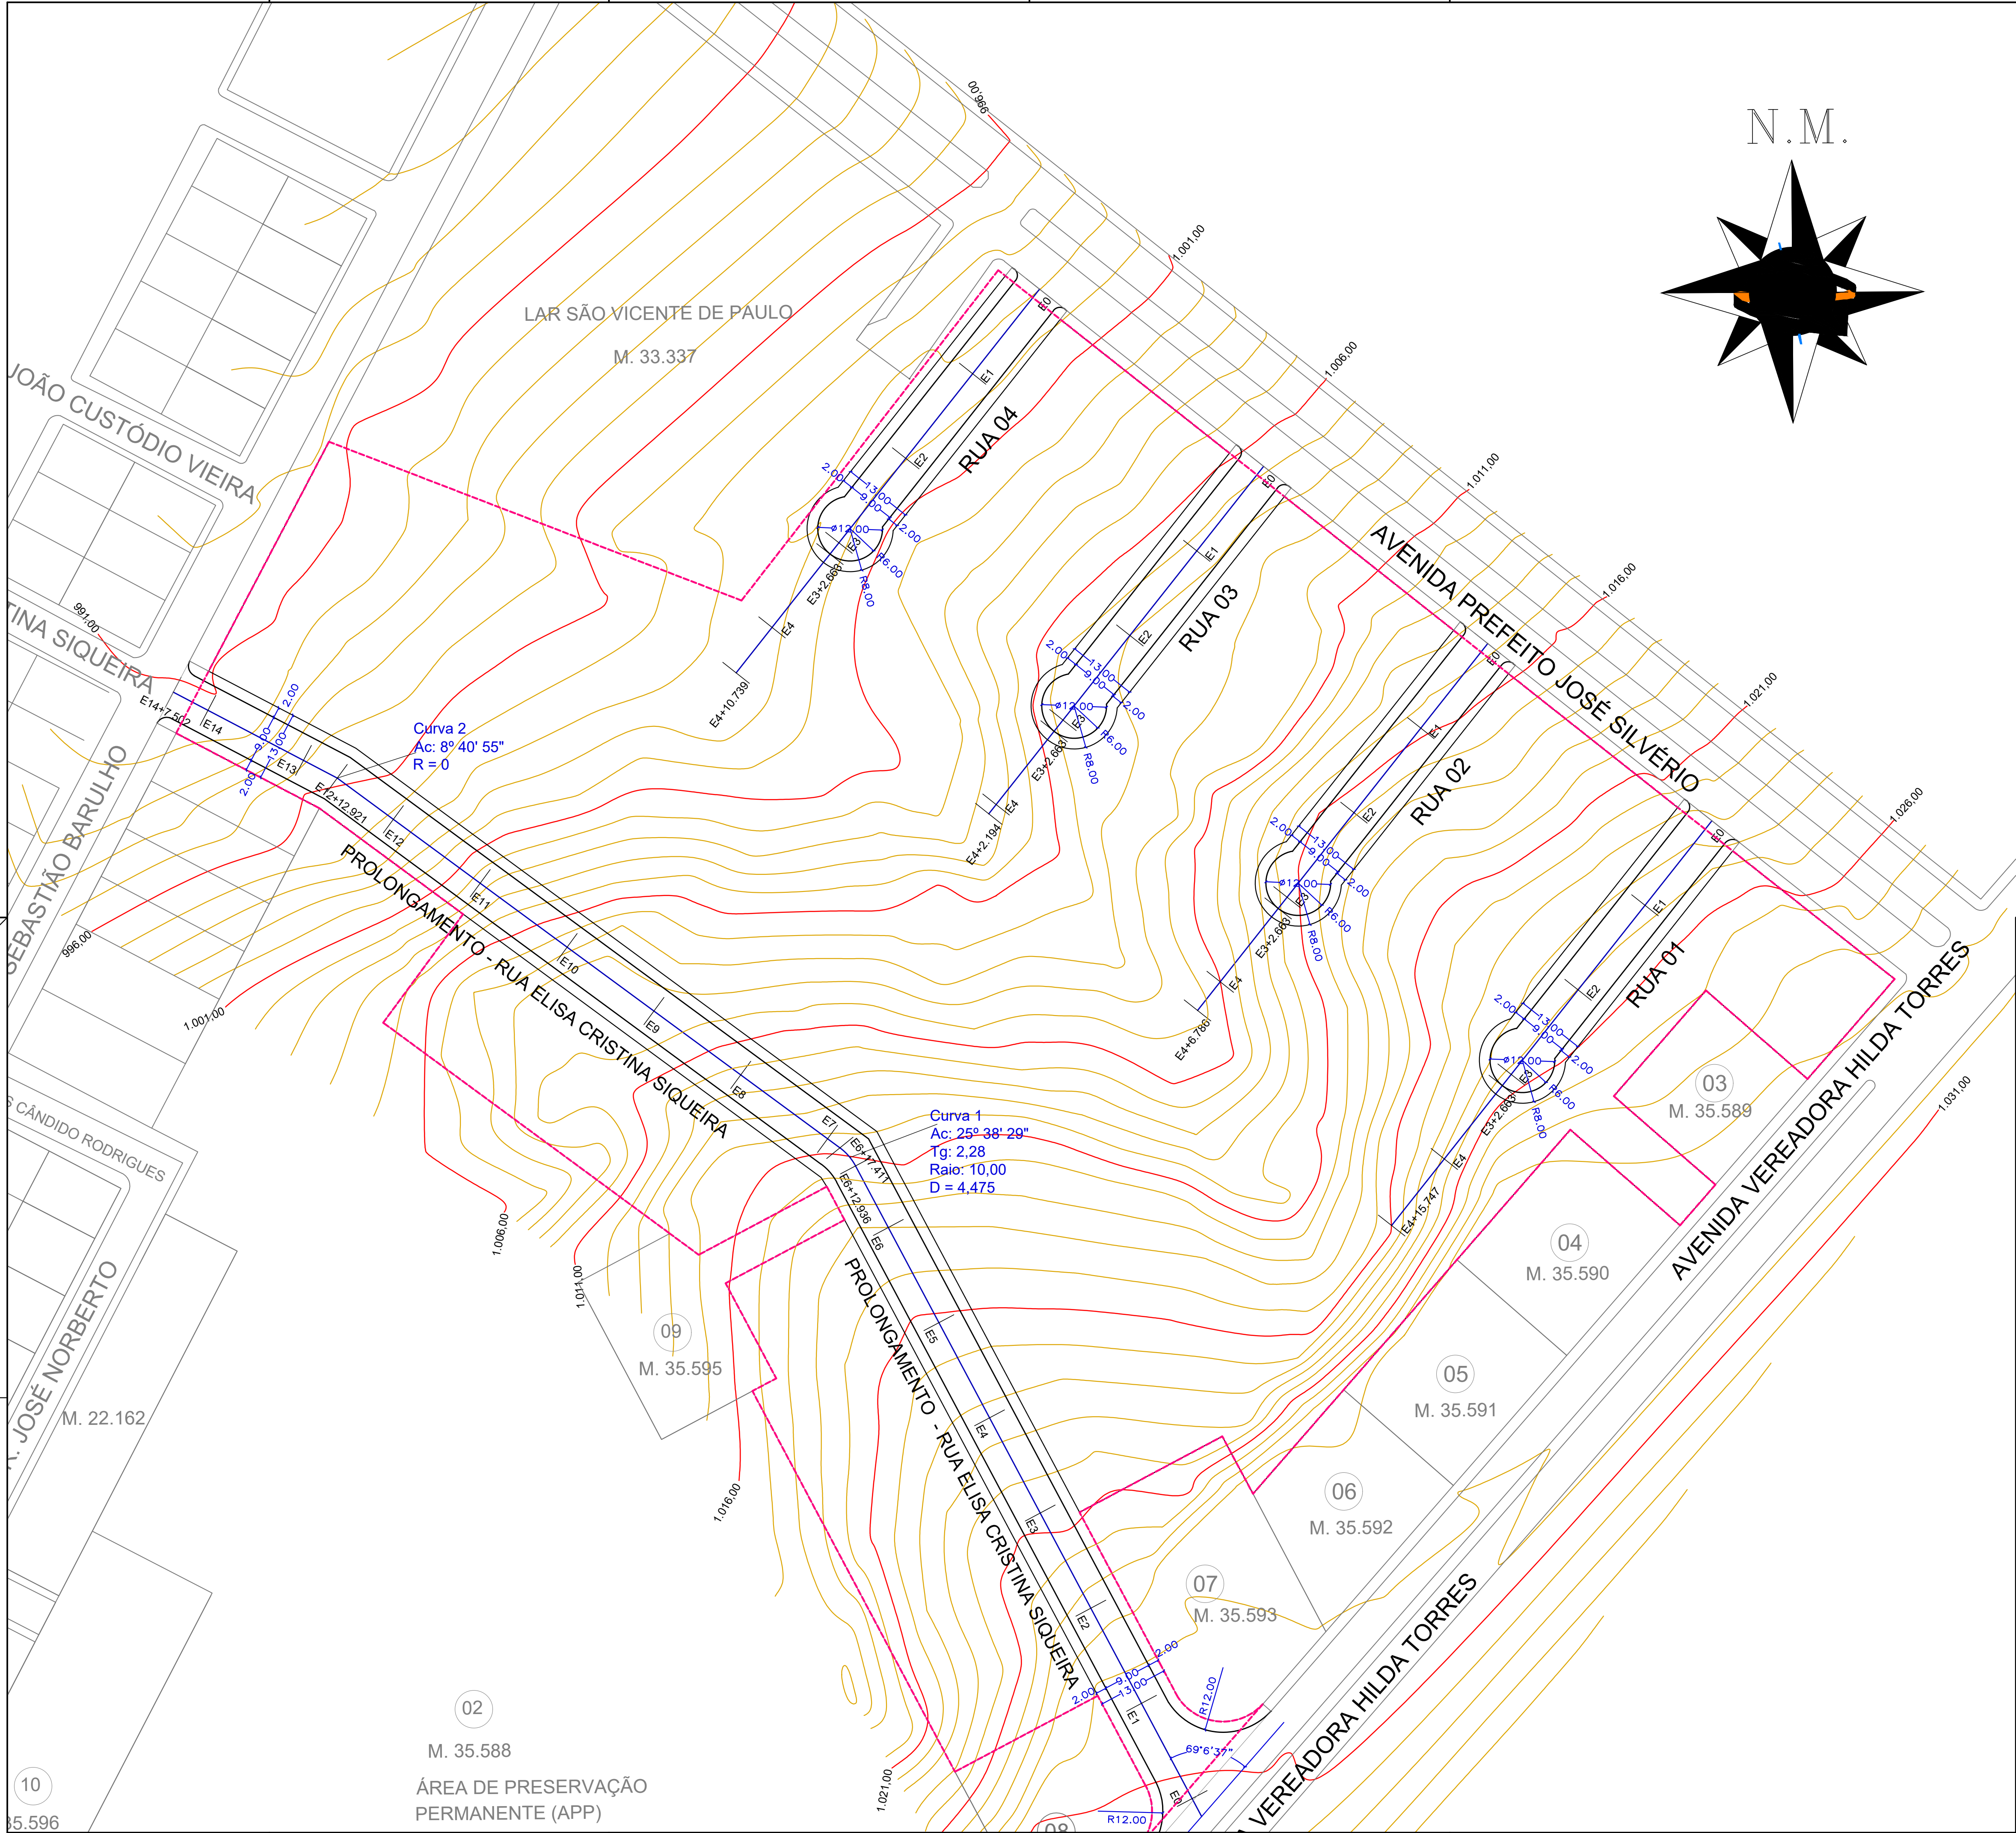
Estado:
MG

Localização (s/ escala):

QUADRO DE ÁREAS E QUANTIDADES:
ÁREA TOTAL DA RUA (com guias e sarjetas) 2.795,47 m²
PAVIMENTAÇÃO EM METROS LINEARES: 287,50 m
PAVIMENTAÇÃO EM CBUQ: 2.526,20 m²
GUIAS EXTRUSADAS: 595,12 m
SINALIZAÇÃO VERT. ADVERTÊNCIA: 0,25 m²
SINALIZAÇÃO VERT. REGULAMENTAÇÃO: 1,38 m²
SINALIZAÇÃO HORIZONTAL: 63,60 m²
PLACA DE RUA: 04 UN
RAMPAS DE ACESSIBILIDADE: 06 UN

Proprietário:
MUNICÍPIO DE SÃO PEDRO DA UNIÃO
CNPJ 16.666.172/0001-64
Responsável Técnico:
GABRIEL LUIZ MARQUES FILHO
Engenheiro Civil - CREA MG-225.379/D
ART: 6138186

Aprovações:



CONVENÇÕES	
	Curvas de Nivel Mestras
	Curvas de Nivel
	Áreas consolidadas no entorno
	Ruas Novas
	Eixo das Ruas Novas
	Perímetro da área total
	Estacas de Locação (20 m)

Projeto:
TOPOGRAFIA E TERRAPLENAGEM
Levantamento Planialtimétrico, Locação das Vias

Folha:
01/03

EMPREENDIMENTO:
RESIDENCIAL SERRA NOVA

Proprietário:
MUNICÍPIO DE SÃO PEDRO DA UNIÃO

Imóvel:
Lote 01, Quadra Y

Matrícula de Origem:
35.587

Município:
São Pedro da União

Estado:
MG

Escala:
1:600

Data:
11/07/2020

Comarca:
Guaxupé - MG

Localização (s/ escala):

QUADRO DE ÁREAS: -75 LOTES -

ÁREAS PÚBLICAS:	22.098,45 m²	- 54,58%
Área Verde:	13.928,50 m²	- 34,40%
Área Institucional:	1.084,85 m²	- 2,68%
Sistema Viário:	7.065,10 m²	- 17,50%
ÁREA TOTAL DE LOTES:	18.389,42 m²	- 45,42%
ÁREA TOTAL DO LOTEAMENTO:	40.487,87 m²	- 100%

Proprietário:
MUNICÍPIO DE SÃO PEDRO DA UNIÃO
CNPJ 18.666.172/0001-64

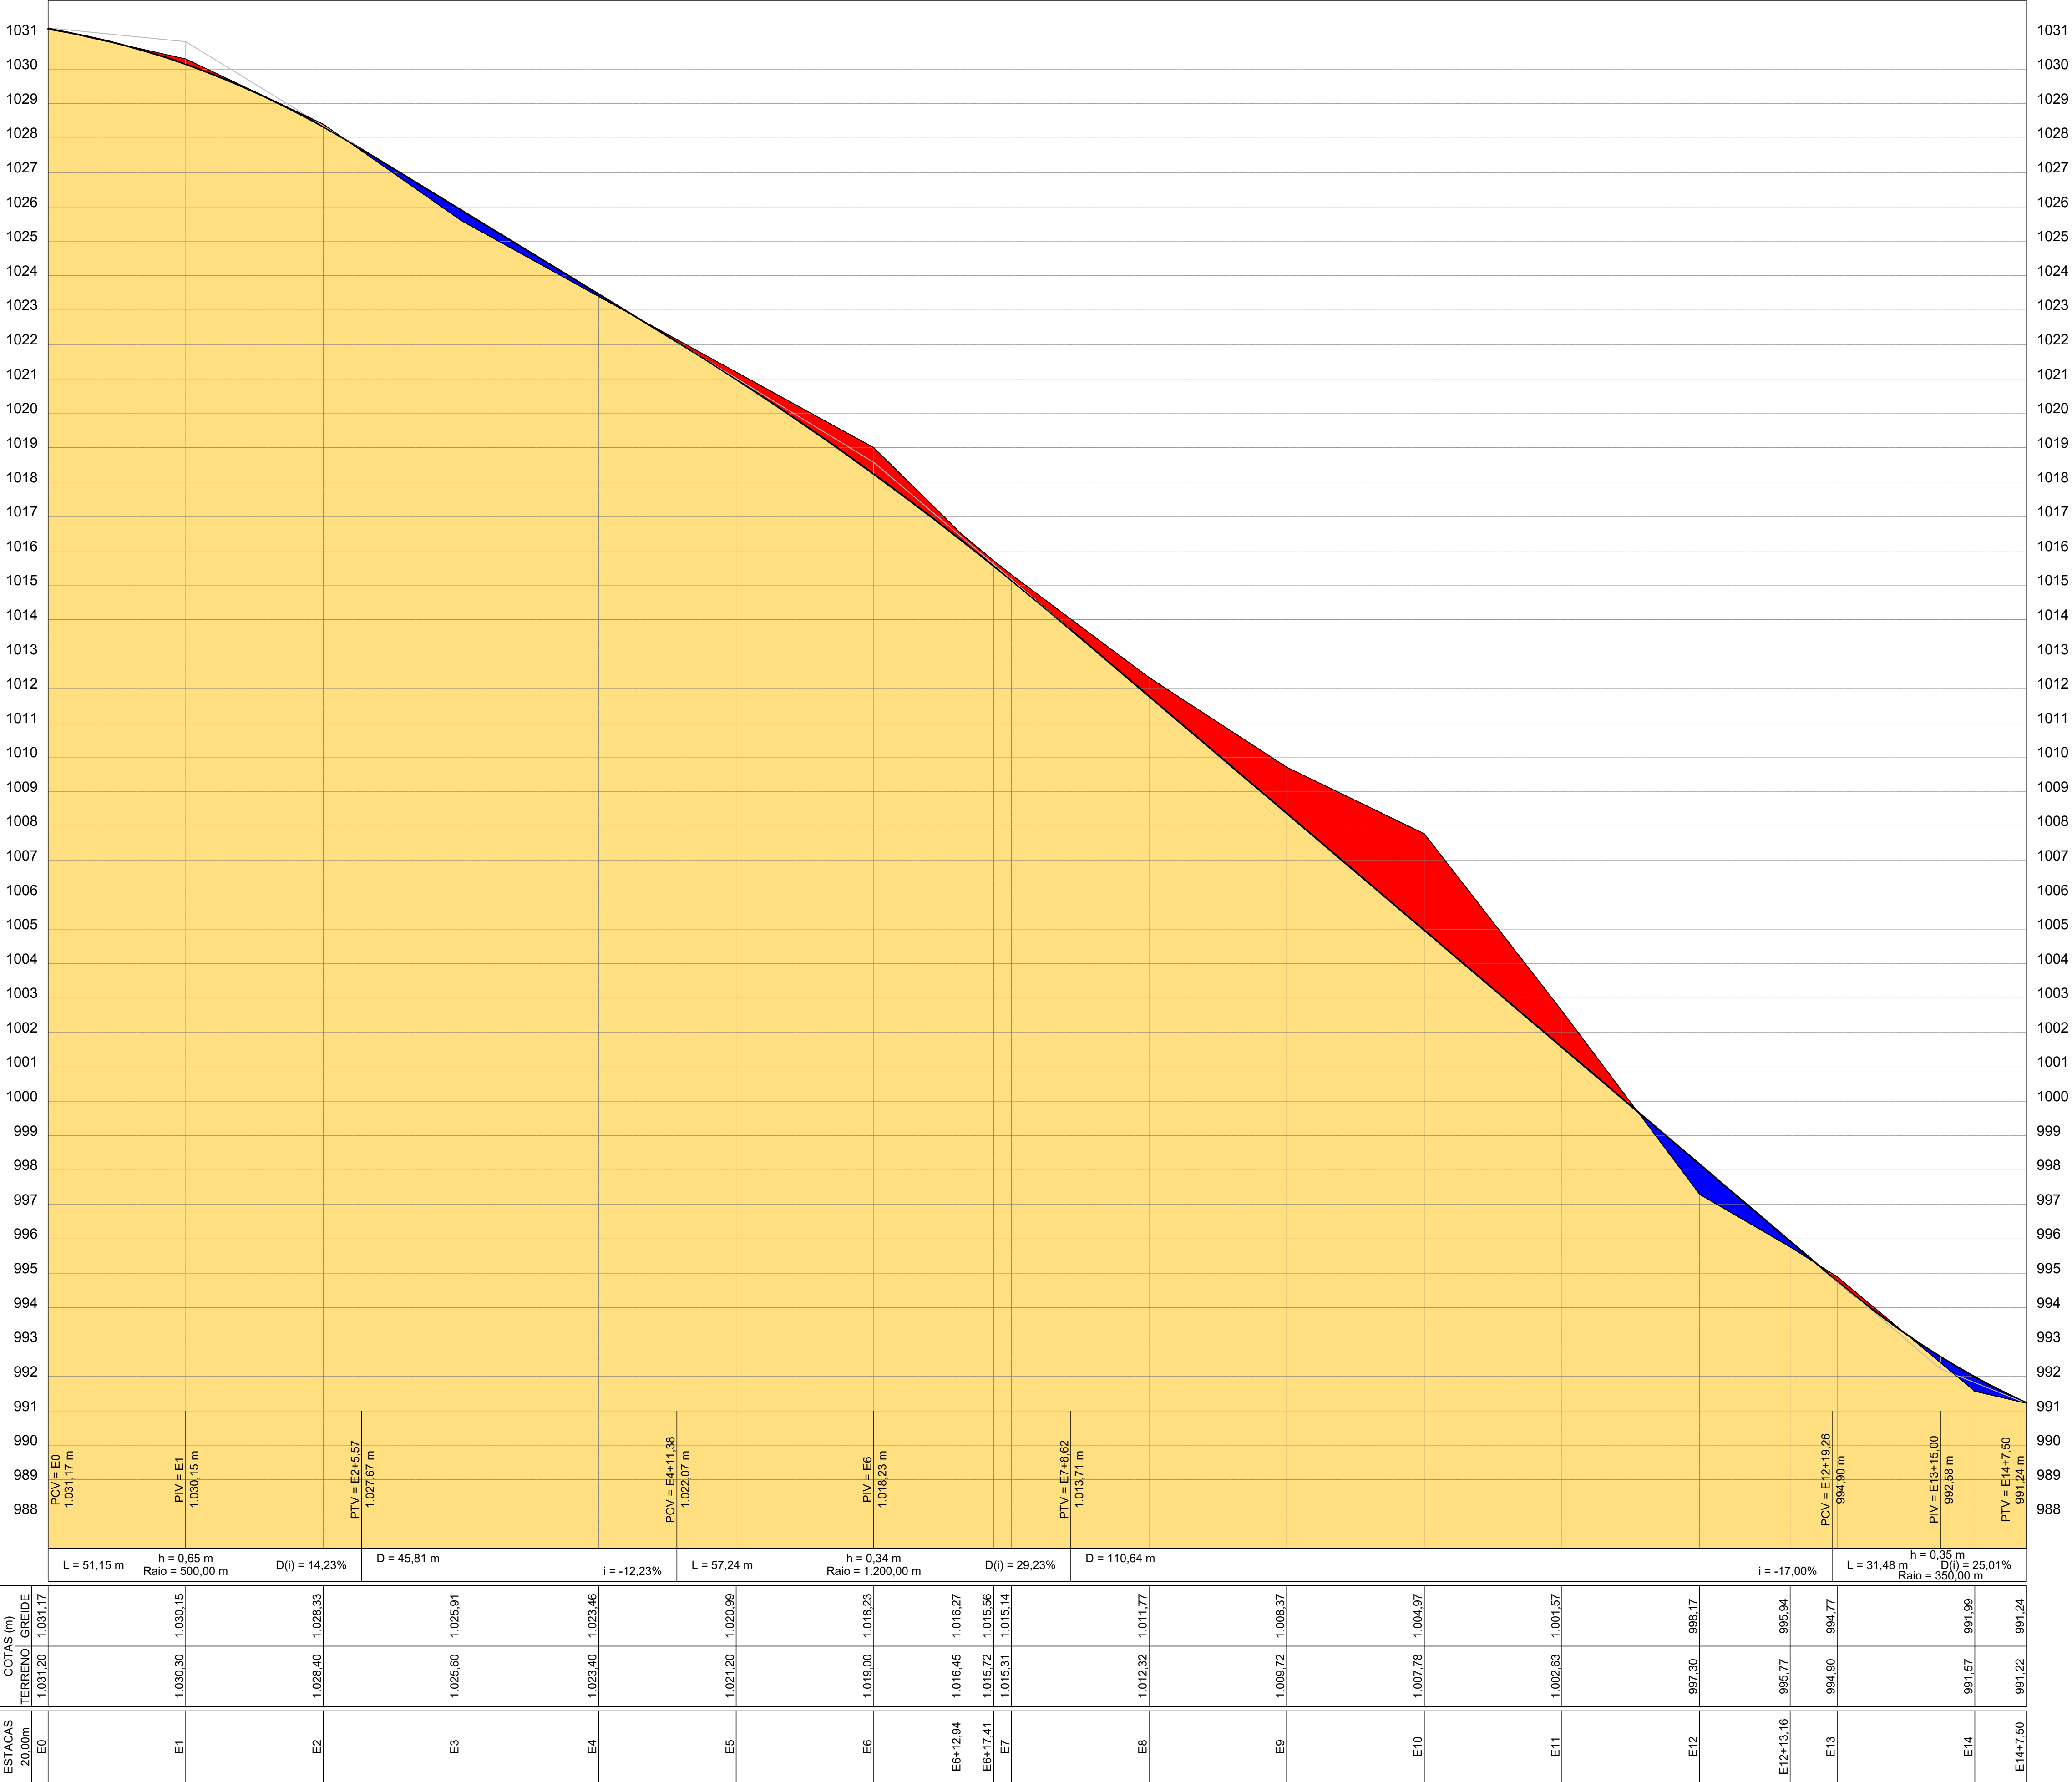
Responsável Técnico:
GABRIEL LUIZ MARQUES FILHO
Engenheiro Civil - CREA MG-225.379/D

ART: 6124999

Aprovações:

PERFIL LONGITUDINAL - PROL. RUA ELISA CRISTINA SIQUEIRA

Área de corte: 132,240 m²
Área de aterro: 21,332 m²



Projeto:
TOPOGRAFIA E TERRAPLENAGEM
Perfil Longitudinal - Prolong. Rua Elisa Cristina Siqueira

Folha:
02/03

EMPREENHIMENTO:
RESIDENCIAL SERRA NOVA

Proprietário:
MUNICÍPIO DE SÃO PEDRO DA UNIÃO

Imóvel:
Lote 01, Quadra Y

Matrícula de Origem:
35.587

Município:
São Pedro da União

Estado:
MG

Escala:
1:500(h); 1:100(v)

Data:
11/07/2020

Comarca:
Guaxupé - MG

Localização (s/ escala):

QUADRO DE ÁREAS: -75 LOTES -














ÁREAS PÚBLICAS:	22.098,45 m²	- 54,58%
Área Verde:	13.928,50 m²	- 34,40%
Área Institucional:	1.084,85 m²	- 2,68%
Sistema Viário:	7.065,10 m²	- 17,50%
ÁREA TOTAL DE LOTES:	18.389,42 m²	- 45,42%
ÁREA TOTAL DO LOTEAMENTO:	40.487,87 m²	- 100%

Proprietário:
MUNICÍPIO DE SÃO PEDRO DA UNIÃO
CNPJ 18.666.172/0001-64

Responsável Técnico:
GABRIEL LUIZ MARQUES FILHO
Engenheiro Civil - CREA MG-225.379/D

ART: 6124999

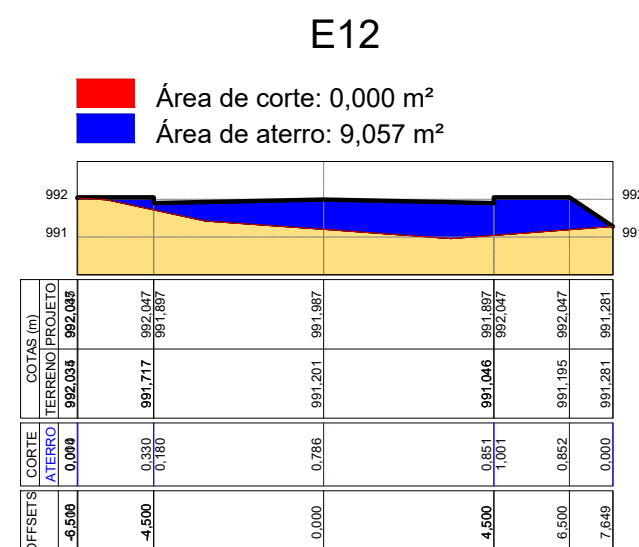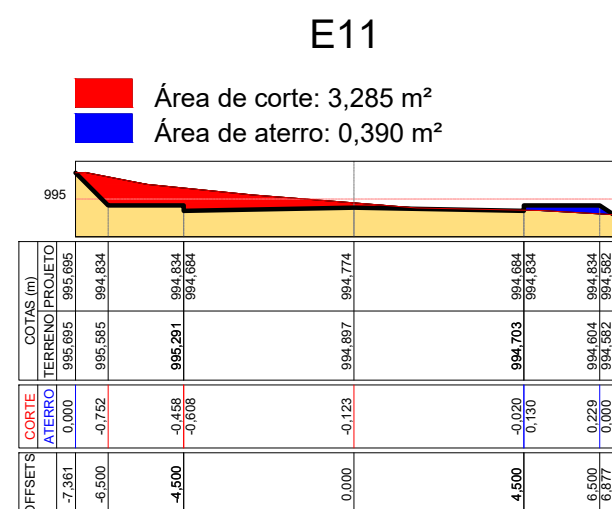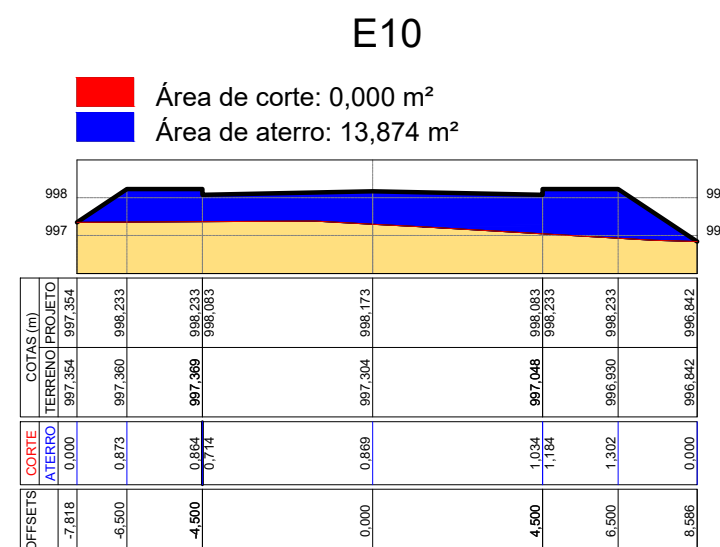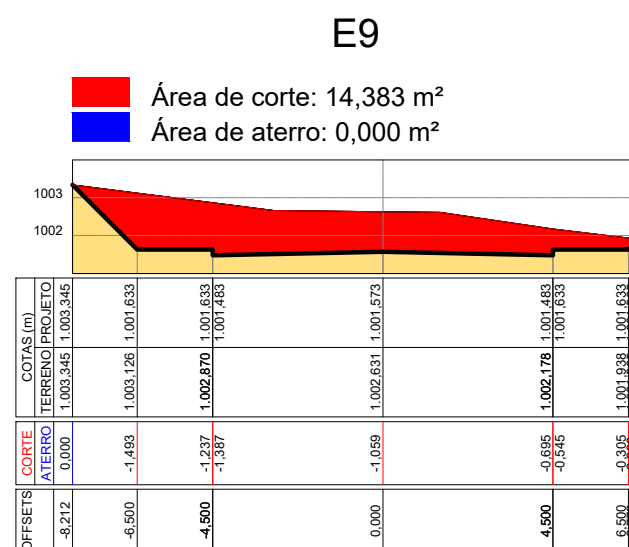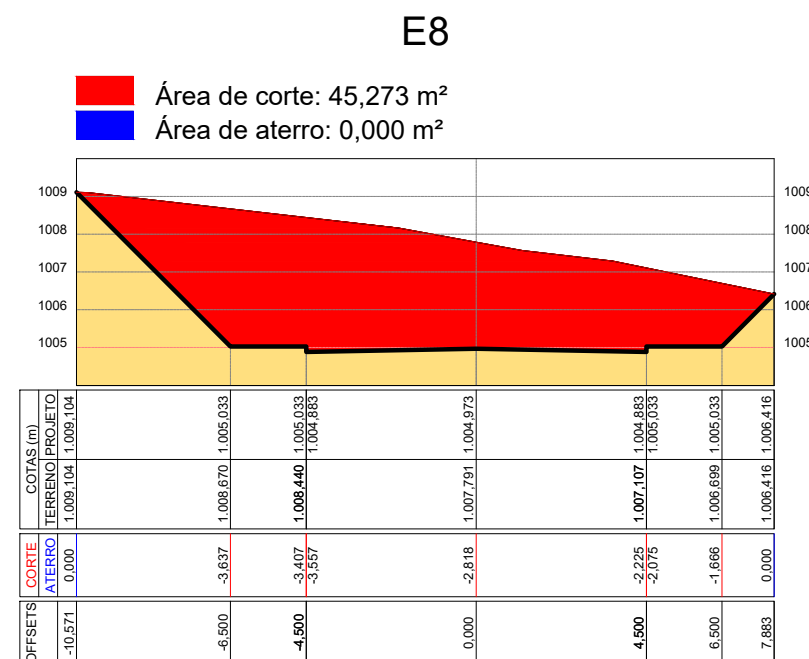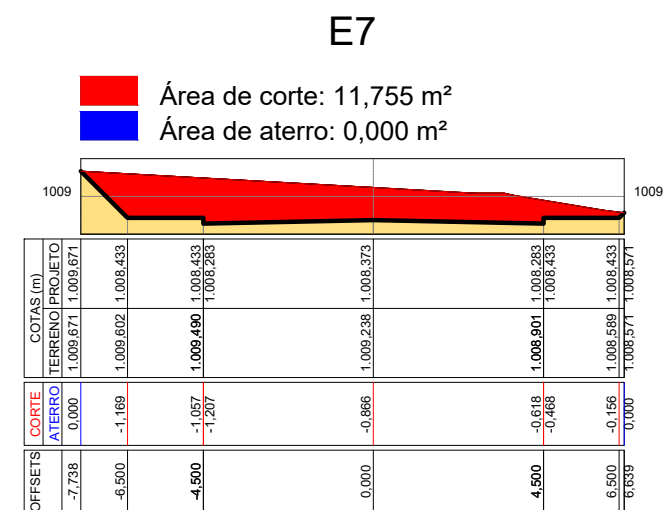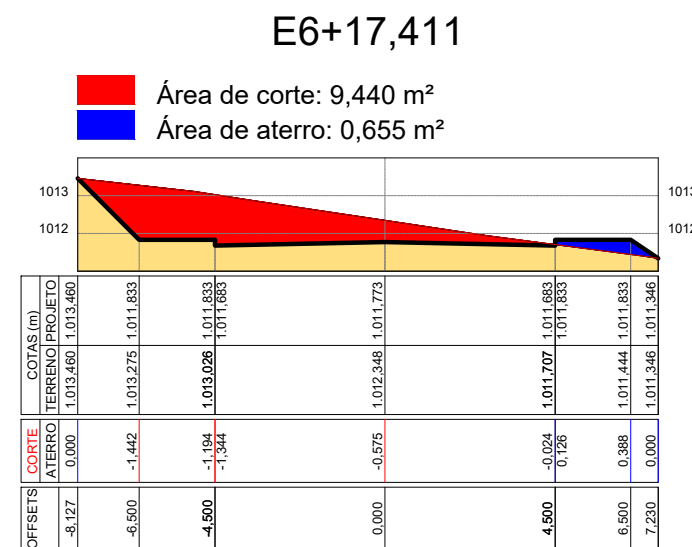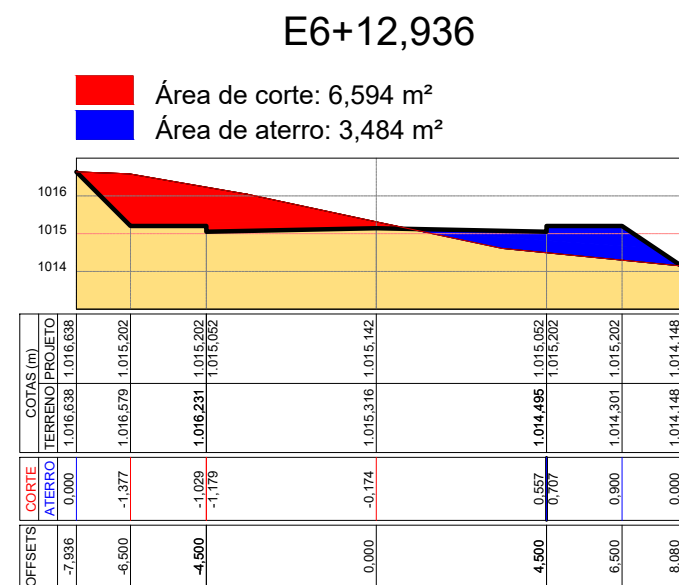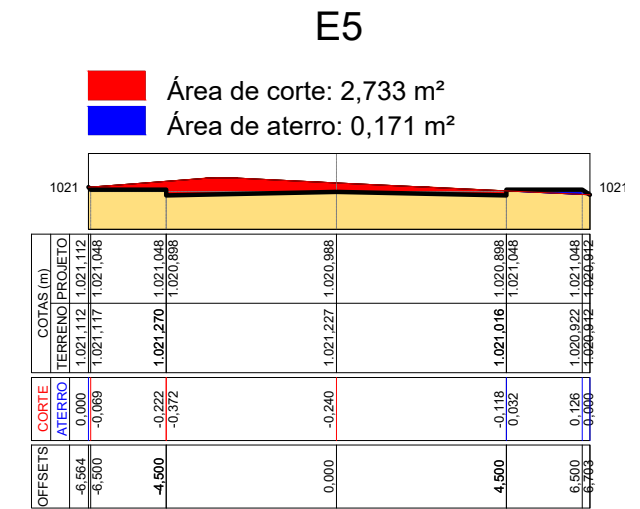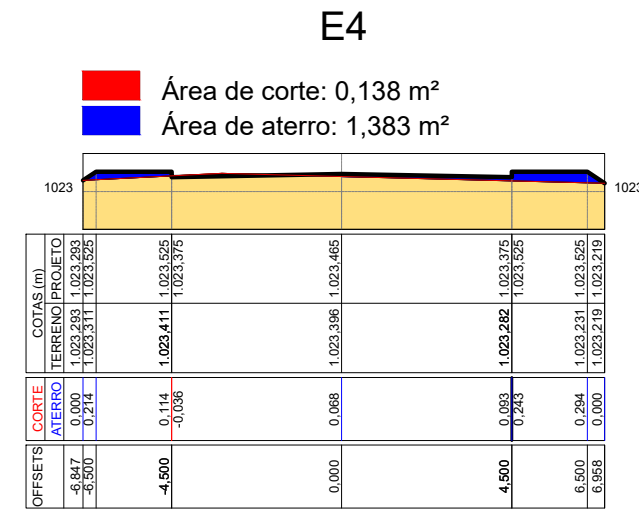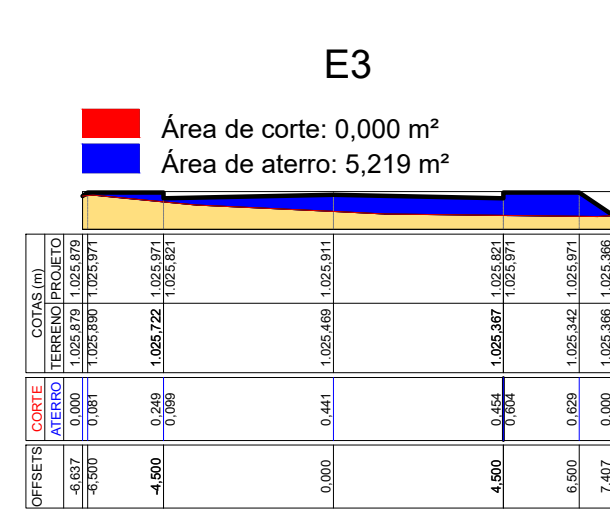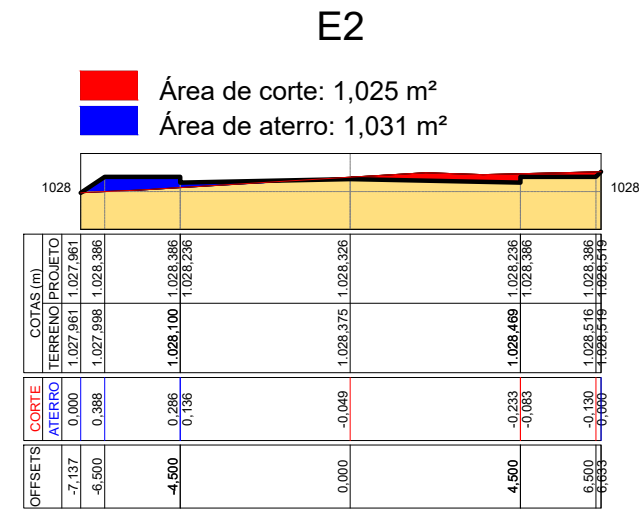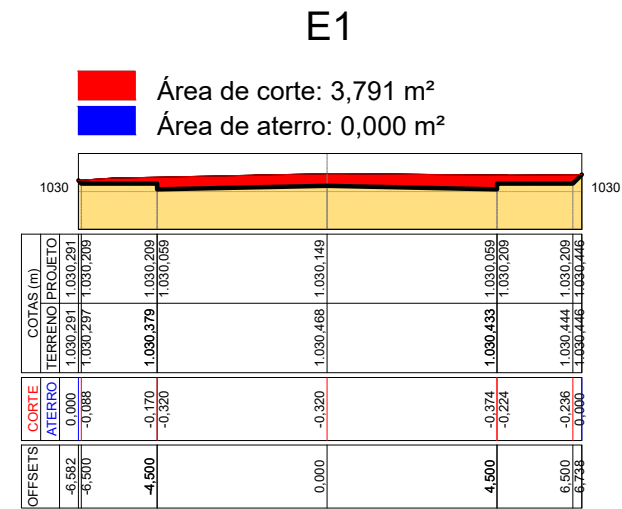Aprovações:

[illegible]

EMPENDIMENTO:		
RESIDENCIAL SERRA NOVA		
Proprietário:		
MUNICÍPIO DE SÃO PEDRO DA UNIÃO		
Imóvel:		Matrícula de Origem:
Lote 01, Quadra Y		35.587
Município:		Estado:
São Pedro da União		MG
Escala:	Data:	Comarca:
1:100	11/07/2020	Guaxupé - MG


Localização (s/ escala):

The map shows the project area (ÁREA DO LOTEAMENTO) in red, situated between the LAR SÃO VICENTE DE PAULO and the PARQUE DE EXPOSIÇÕES. The ÁREA DO LOTEAMENTO is bounded by the RUA DE SÃO VICENTE DE PAULO to the north, the RUA DE SÃO VICENTE DE PAULO to the east, and the RUA DE SÃO VICENTE DE PAULO to the south. The ÁREA DO LOTEAMENTO is adjacent to the ÁREA DE PRESERVAÇÃO PERMANENTE (APP) to the south. The map also shows the RUA DE SÃO VICENTE DE PAULO and the RUA DE SÃO VICENTE DE PAULO.

QUADRO DE ÁREAS:		-75 LOTES -	Proprietário:
ÁREAS PÚBLICAS:	22.098,45 m²	- 54,58%	
Área Verde:	13.928,50 m²	- 34,40%	
Área Institucional:	1.084,85 m²	- 2,68%	
Sistema Viário:	7.085,10 m²	- 17,50%	
ÁREA TOTAL DE LOTES:	18.389,42 m²	- 45,42%	
ÁREA TOTAL DO LOTEAMENTO:	40.487,87 m²	- 100%	
			MUNICÍPIO DE SÃO PEDRO DA UNIÃO CNPJ 18.666.172/0001-64
			Responsável Técnico:
			GABRIEL LUIZ MARQUES FILHO Engenheiro Civil - CREA MG-225.379/D
			ART: 6124999

Aprovações:

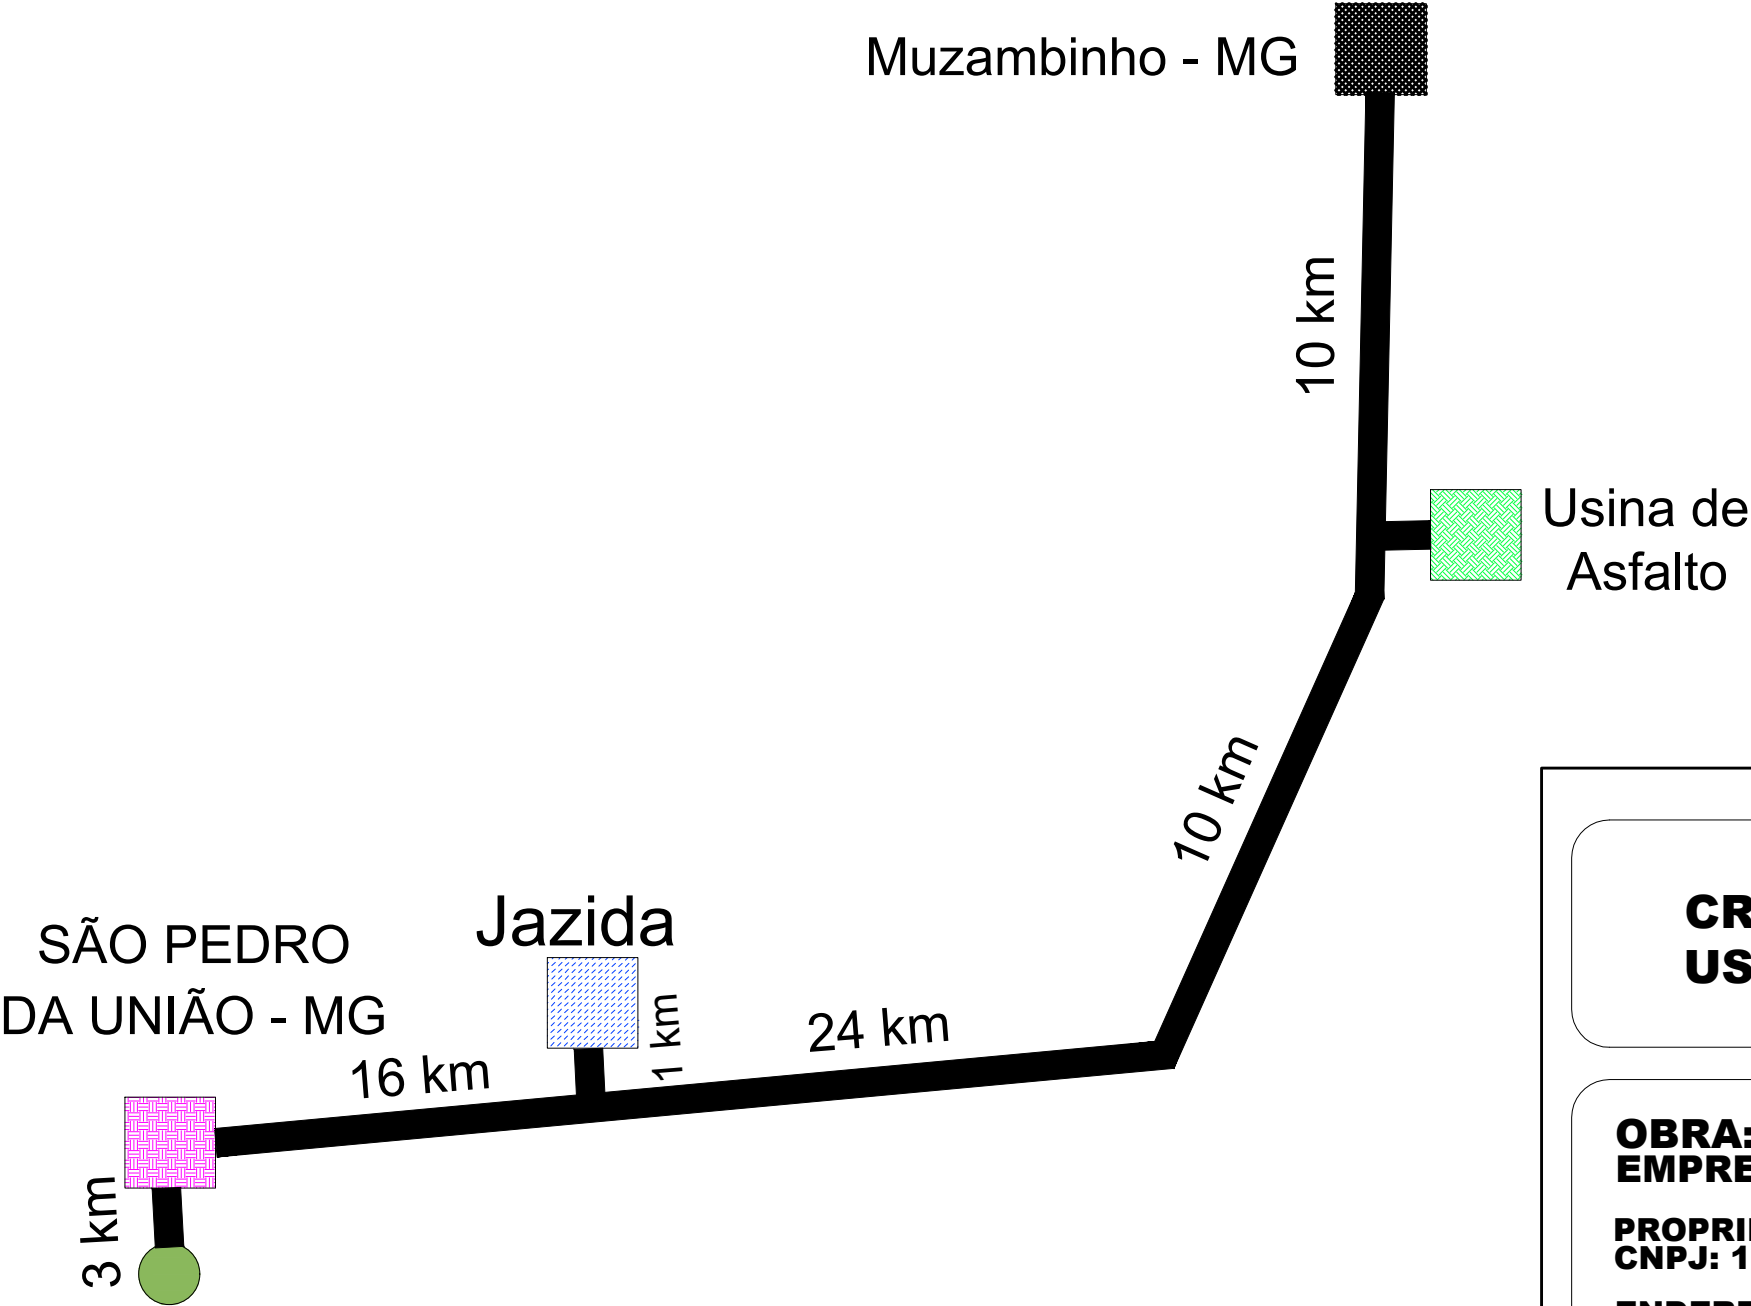CROQUI DE LOCALIZAÇÃO



LEGENDA:

-  USINA DE ASFALTO
-  JAZIDA DE MATERIAL PARA BASE DO PAVIMENTO
-  SÃO PEDRO DA UNIÃO-MG
-  LOCAL DE EMPRÉSTIMO E BOTA-FORA

CROQUI DE LOCALIZAÇÃO DA USINA DE ASFALTO E JAZIDA

FOLHA:
01/01

OBRA: PAVIMENTAÇÃO ASFÁLTICA E SINALIZAÇÃO
EMPREENDIMENTO: RESIDENCIAL SERRA NOVA

PROPRIETÁRIO: MUNICÍPIO DE SÃO PEDRO DA UNIÃO
CNPJ: 18.666.172/0001-64

ENDEREÇO DA OBRA: Prolongamento - Rua Elisa Cristina Siqueira
MUNICÍPIO: São Pedro da União - MG
IMÓVEL: Lote 01, Quadra Y
MATRÍCULA: 35.587 no SRI de Guaxupé-MG

DATA: 11 DE JULHO DE 2020

ART: 6138186

PROPRIETÁRIO:

RESPONSÁVEL TÉCNICO:

MUNICÍPIO DE SÃO PEDRO DA UNIÃO
CNPJ: 18.666.172/0001-64

GABRIEL LUIZ MARQUES FILHO
Engenheiro Civil
CREA MG-225.379/D