
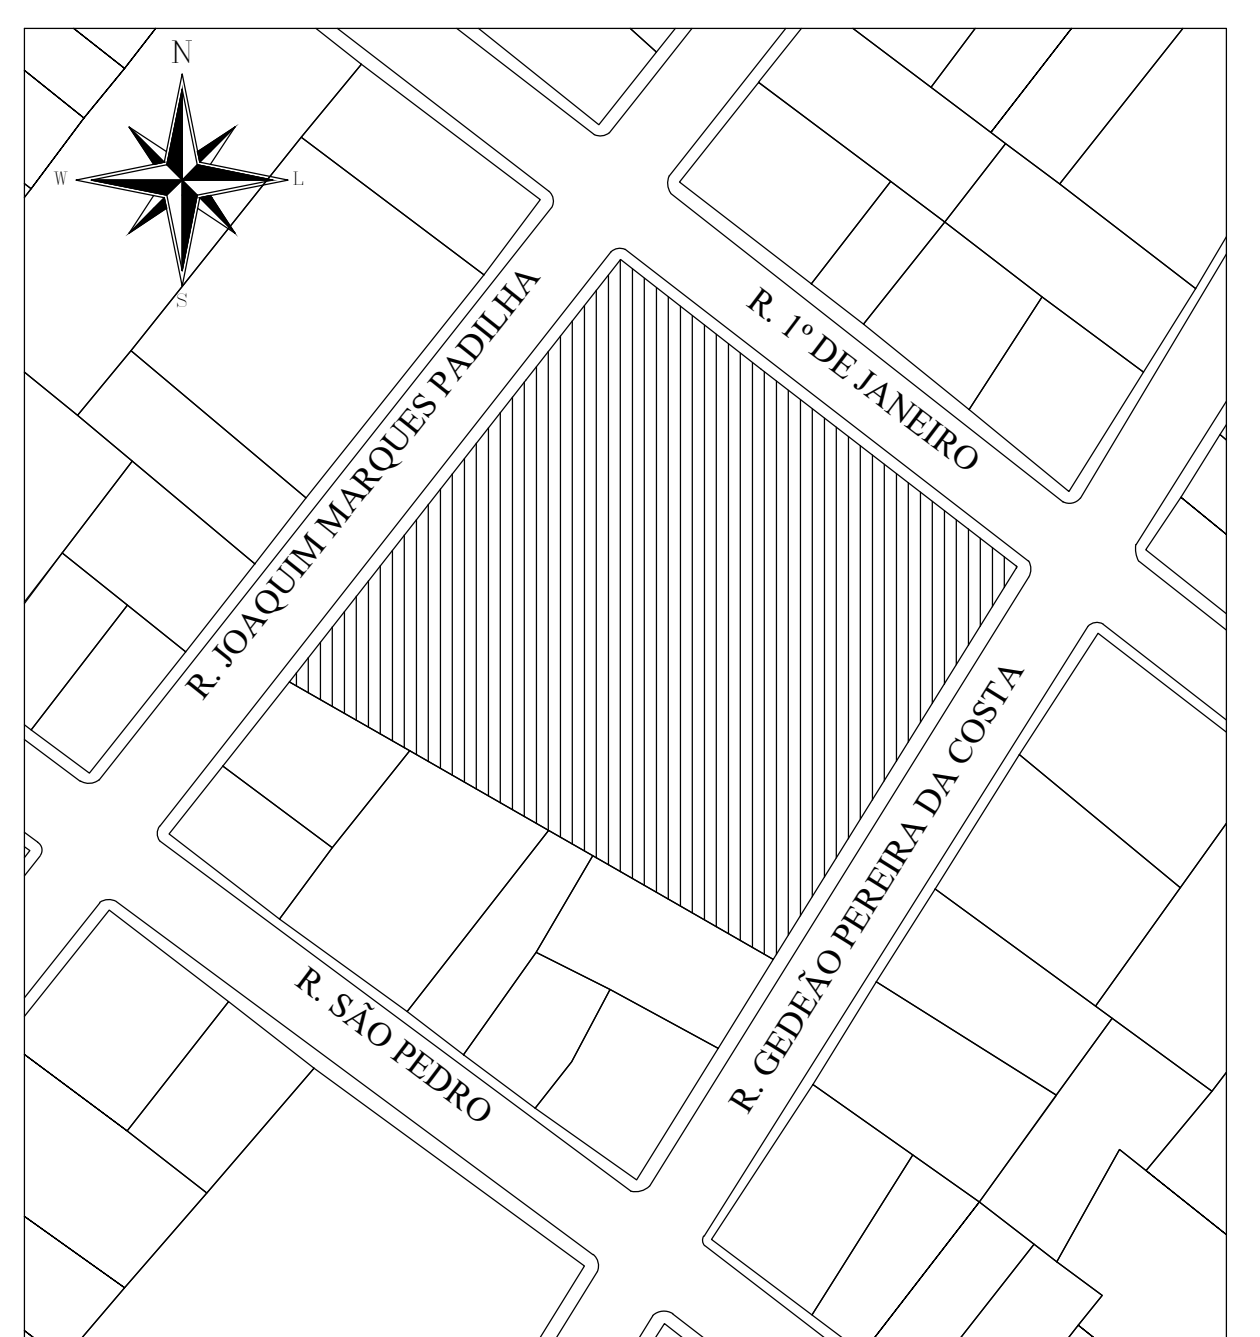
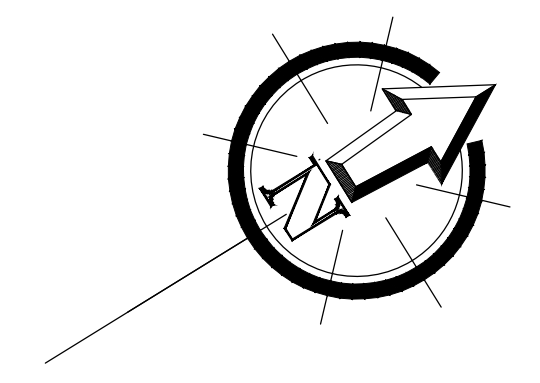


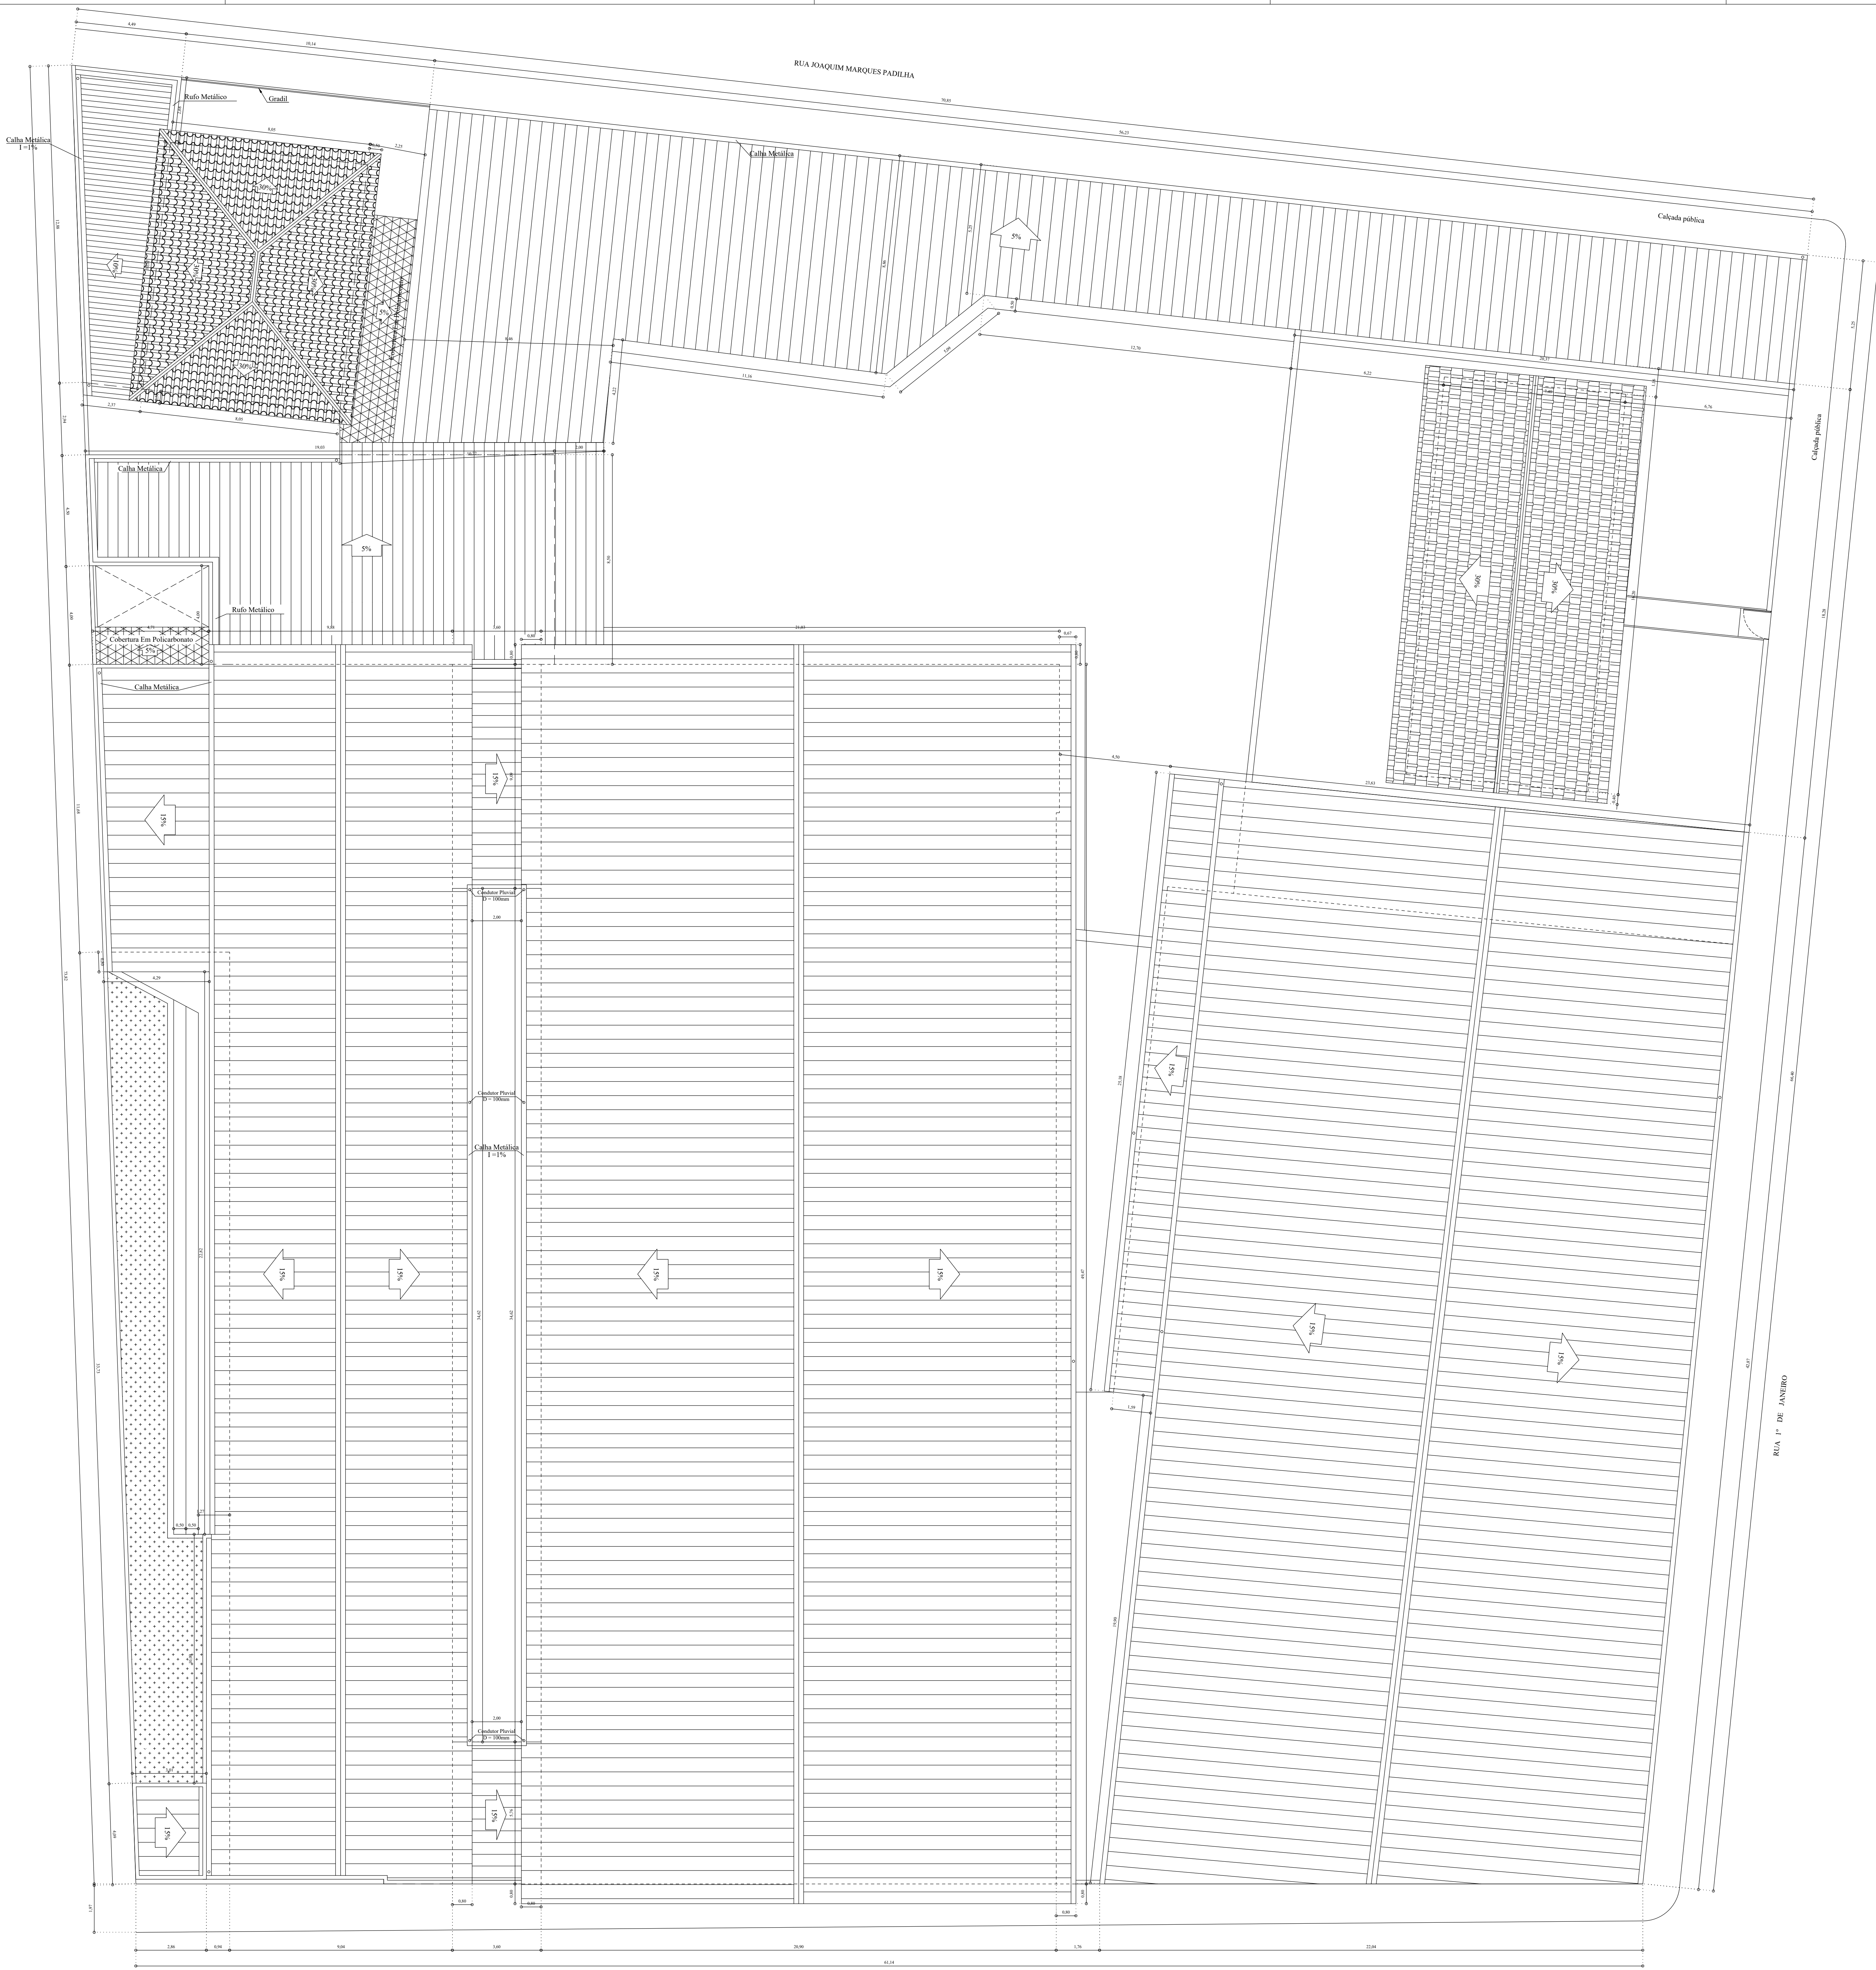

Planta Localização Escala 1:1000

PROJETO TÉCNICO SIMPLIFICADO (PT)			
SILVIO B. ELIAS - ME Projeto e Construção CNPJ nº 18.666.172/0001-64	TÍTULO: PROJETO DE PREVENÇÃO E COMBATE A INCÊNDIO E PÂNICO		
	RESPONSÁVEL TÉCNICO: Silvio Bueno Elias	CREA Nº: 288.857/D	ÁREA:
	PROPRIETÁRIO: Prefeitura Municipal de São Pedro da União.		VER FOLHA 01/04
	CNPJ: 18.666.172/0001-64		
	ENDEREÇO: Rua Municipal Dona Inga Bragança São Pedro da União - MG		
DESENHO: Silvio	DATA: 09/05/2020	ESCALA: Indicada	FOLHA: 04/04