





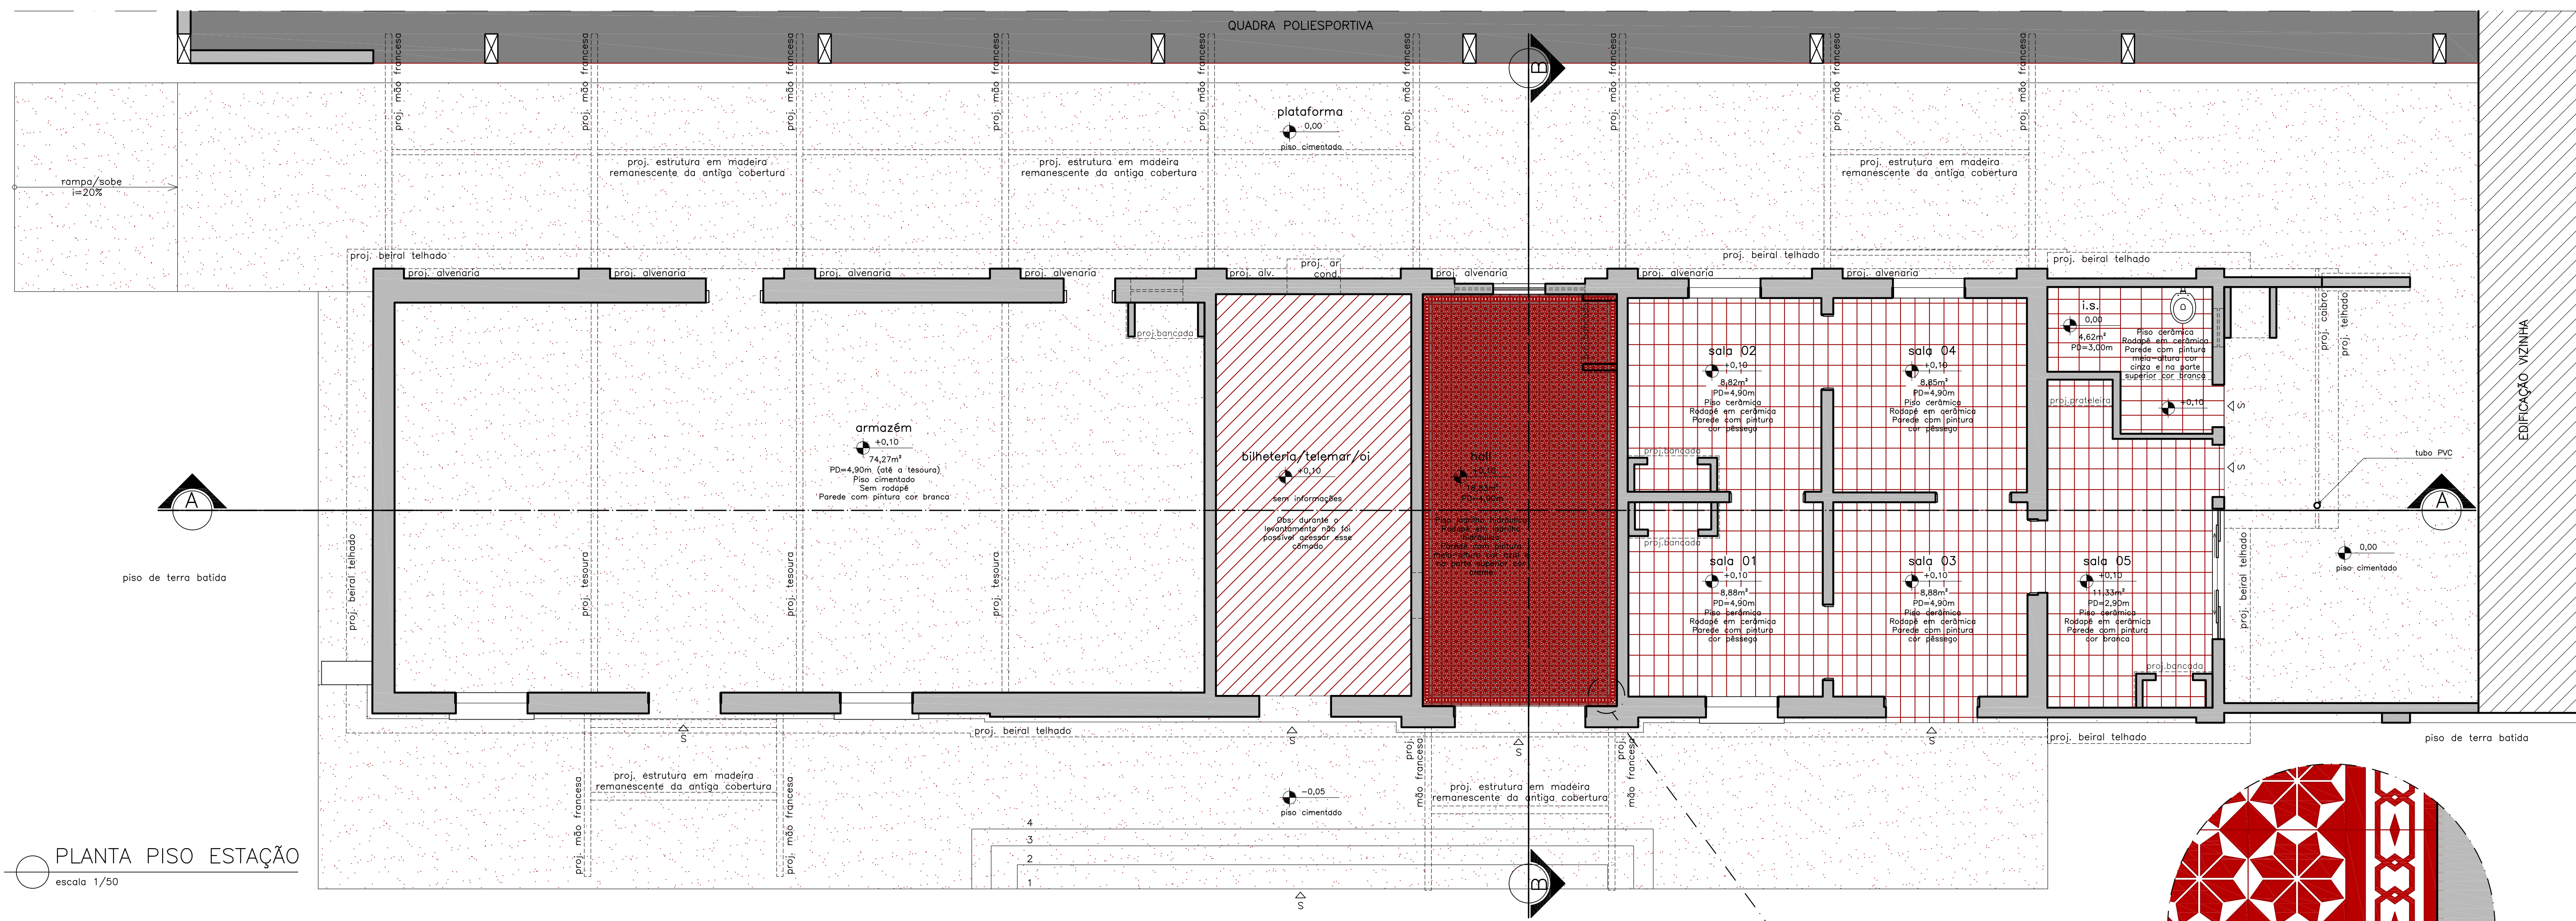


PLANTA PISO ESTAÇÃO
escala 1/50

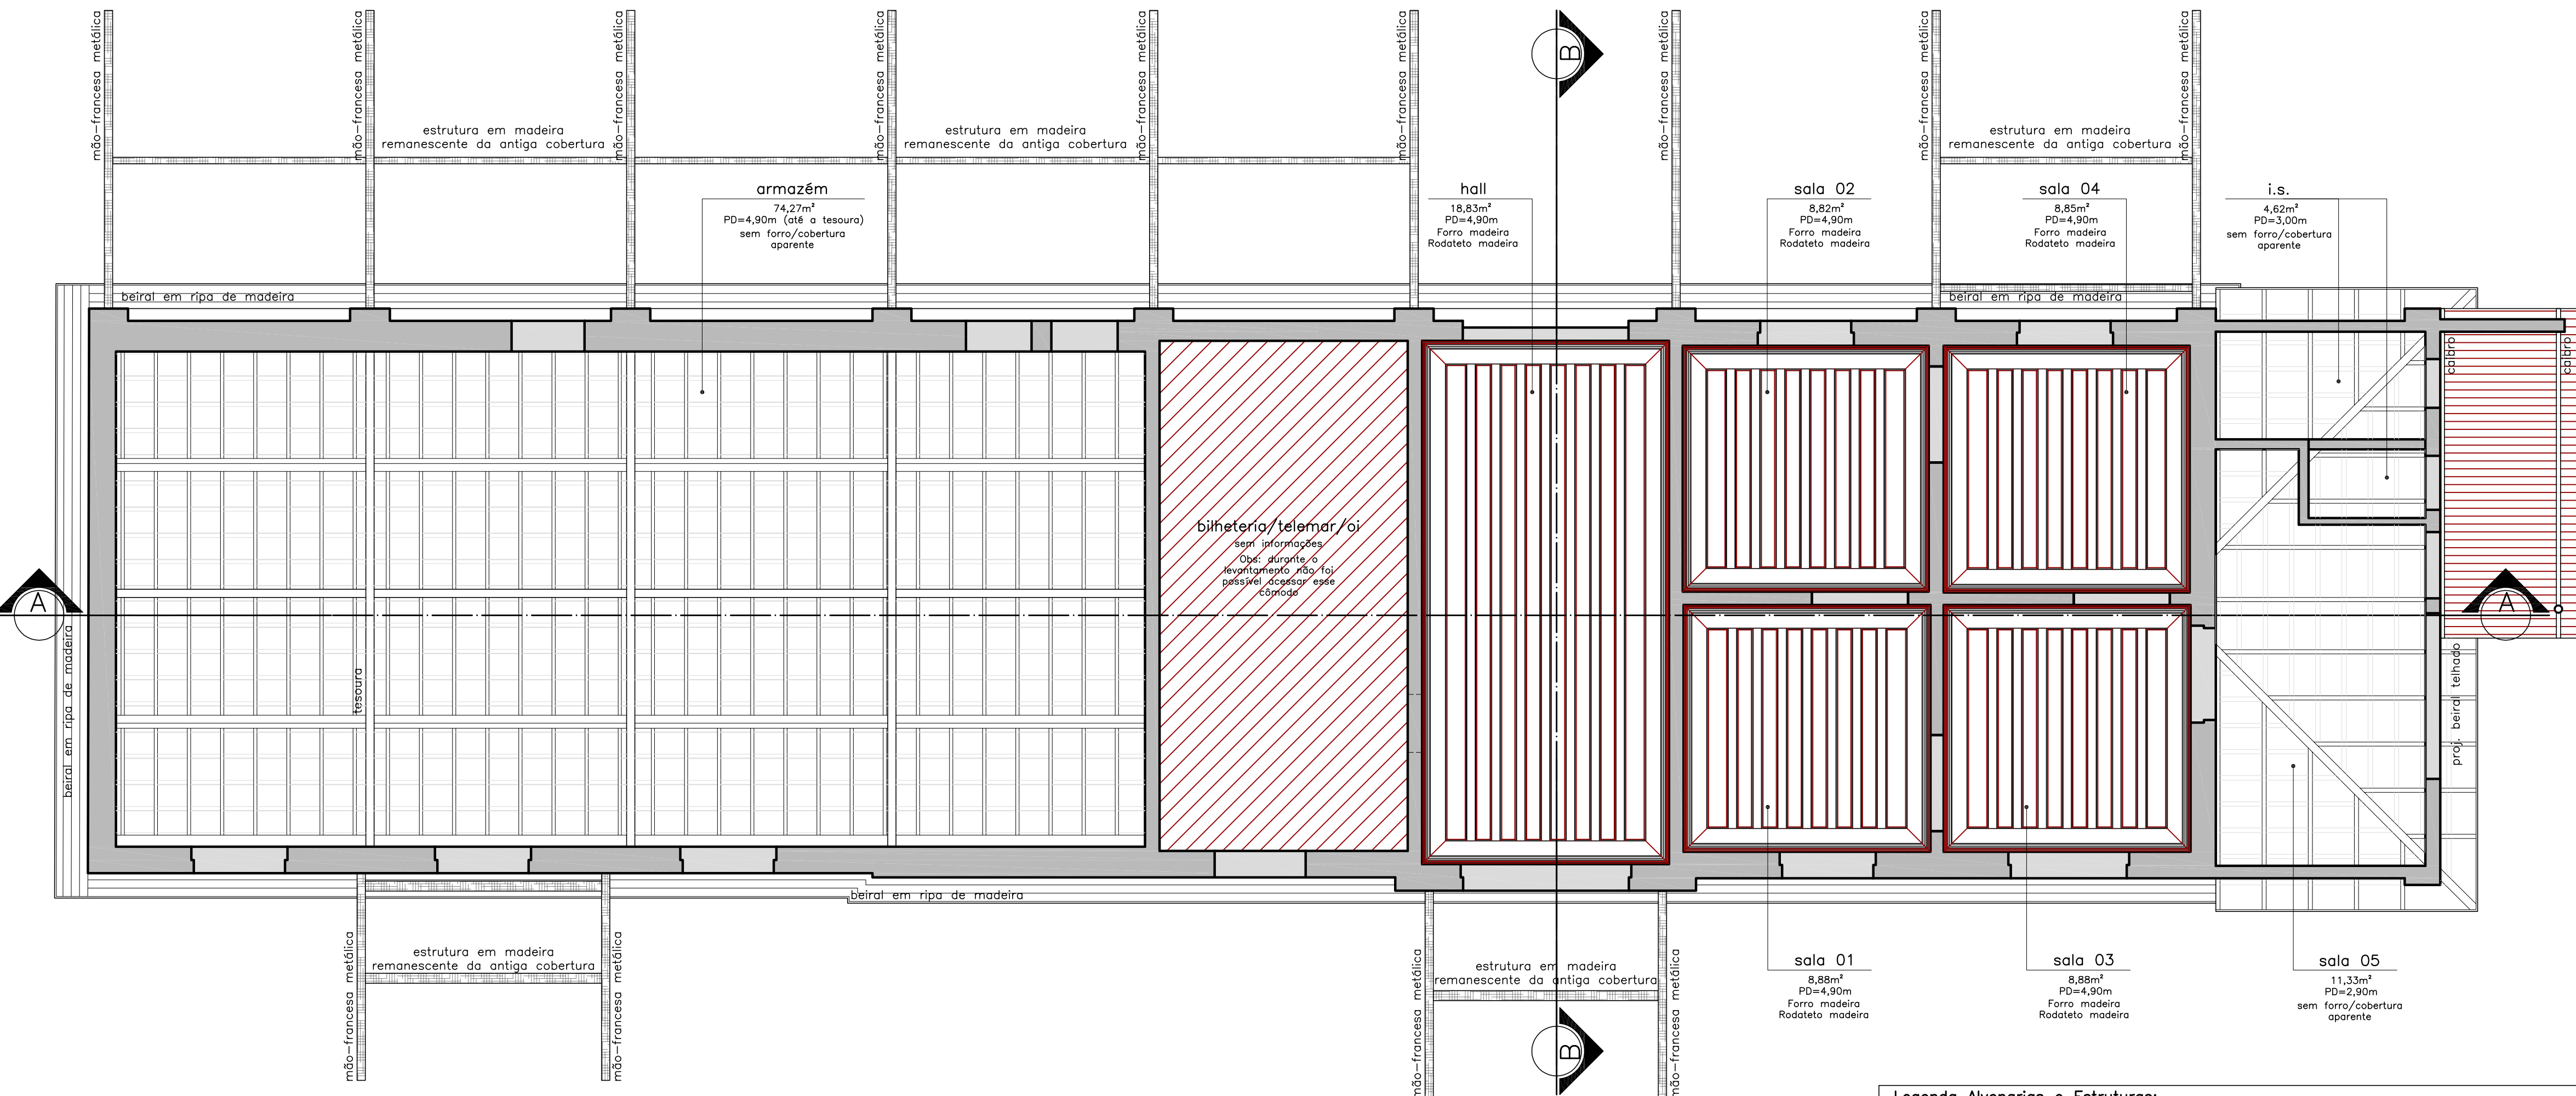

PLANTA FORRO ESTAÇÃO
escala 1/50

Legenda Avenarias e Estruturas:			
	avenaria existente		estrutura remanescente de antiga cobertura
	vão fechado em intervenção anterior		estrutura metálica

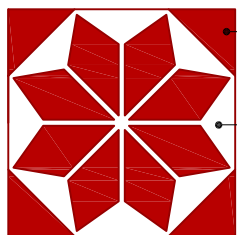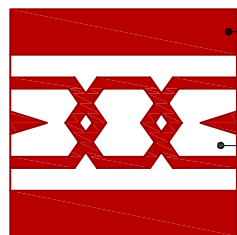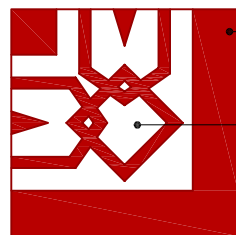Modelos Ladrilhos Hidráulicos 15x15cm		
Modelo 01	Modelo 02	Modelo 03
		
vermelho branco	vermelho branco	vermelho branco

NOTAS GERAIS

1. EM CASO DE DÚVIDAS, SEMPRE CONSULTAR O ARQUITETO RESPONSÁVEL;
2. DIMENSÕES E INDICATIVOS DE NÍVEL REFEREM-SE ÀS SUPERFÍCIES ACABADAS;
3. AS DIMENSÕES ESTÃO INDICADAS EM CENTÍMETROS;
4. SEMPRE PREVALECEM AS DIMENSÕES INDICADAS NUMERICAMENTE;
5. NÃO UTILIZAR ESCALA SOBRE PAPEL;
6. INFORMAÇÕES REGISTRADAS EM DESENHOS DE DATA MAIS RECENTE SEMPRE PREVALECEM;
7. SEMPRE QUE NECESSÁRIO, CONFERIR AS MEDIDAS NO LOCAL;
8. TODOS OS VÃOS PARA ESQUADRIAS, PORTAS, JANELAS E DETALHES CONSTRUTIVOS DEVEM SER CONFERIDOS NA OBRA.


 REDECIDADE ARQUITETURA URBANISMO PATRIMÔNIO CULTURAL Rua Major Lopes, nº42.Casa A São Pedro CEP: 30.330-050 Belo Horizonte MG Tel: 31 32821615 32212132 98195770 E-mail: rededecidade@rededecidade-ds.com.br www.redecidade-ds.com.br	Monumento ESTAÇÃO FERROVIÁRIA DA BIGUATINGA
	Endereço Rua Saturnino da Silveira, s/n – Bairro de Biguatinga CEP: 37.855-000. São Pedro da União/Minas Gerais
	Proprietário PREFEITURA MUNICIPAL DE SÃO PEDRO DA UNIÃO Rua Cel. João F. Barbosa, nº. 46. Centro. CEP: 37.855-000. São Pedro da União / Minas Gerais

Projeto


PROJETO DE RESTAURAÇÃO ARQUITETÔNICA DO PRÉDIO DA
ESTAÇÃO FERROVIÁRIA DA BIGUATINGA NO MUNICÍPIO DE SÃO PEDRO DA UNIÃO

Descrição da Prancha Planta de Piso Planta de Forro	Autores do Projeto Letícia Carvalho Assis e Rafael Caldeira F. Pinto	Prancha 02/06
Responsável Técnico Arquiteto Rafael Caldeira F. Pinto CAU: A 26.695-7	Escala Indicada	Data Janeiro/2020
Base Cadastral Levantamento realizado pela Rede Cidade	Etapas LEVANTAMENTO ARQUITETÔNICO E MAPEAMENTO DE DANOS	Desenvolvimento Stephania Almeida


Legenda Alvenarias e Estruturas:			
	alvenaria existente		vão fechado em intervenção anterior
			estrutura remanescente de antiga cobertura
			estrutura metálica

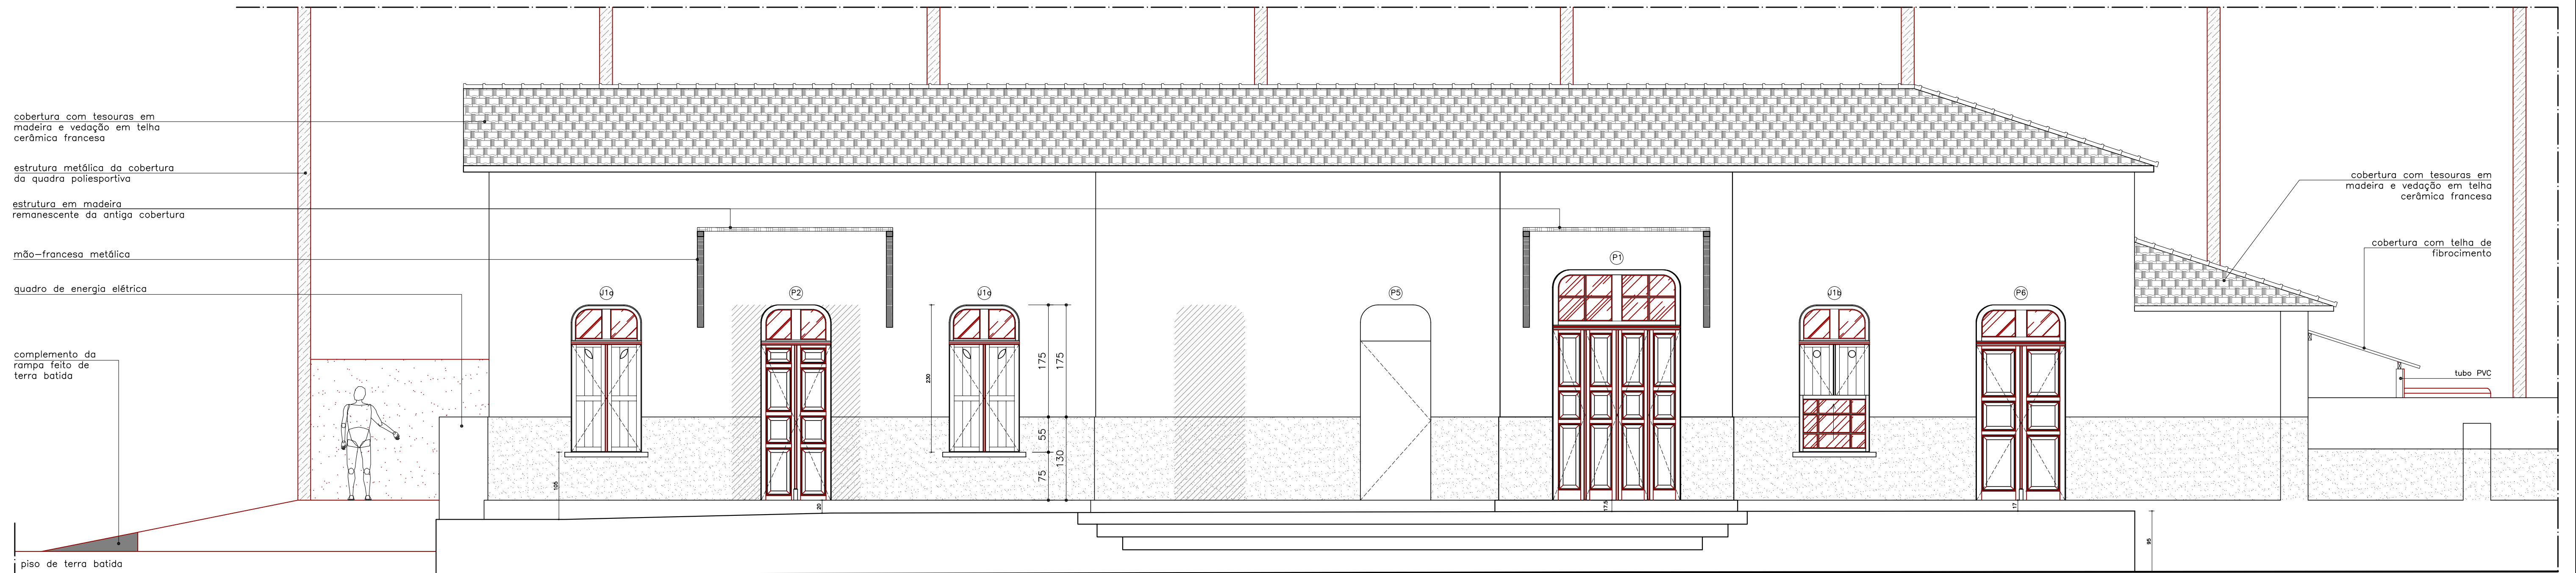

FACHADA FRONTAL
escala 1/50








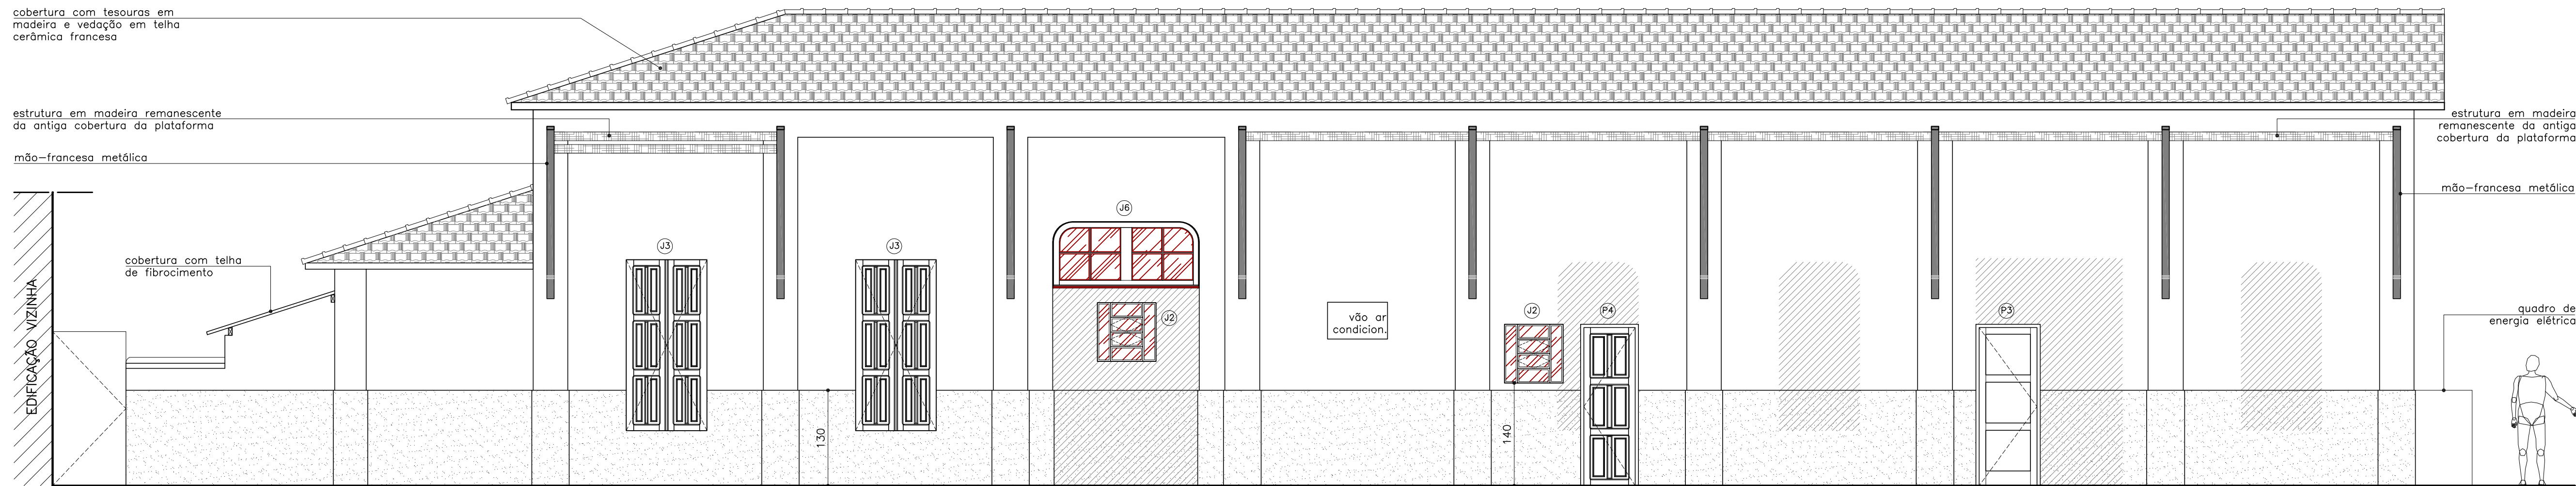


FACHADA POSTERIOR
escala 1/50




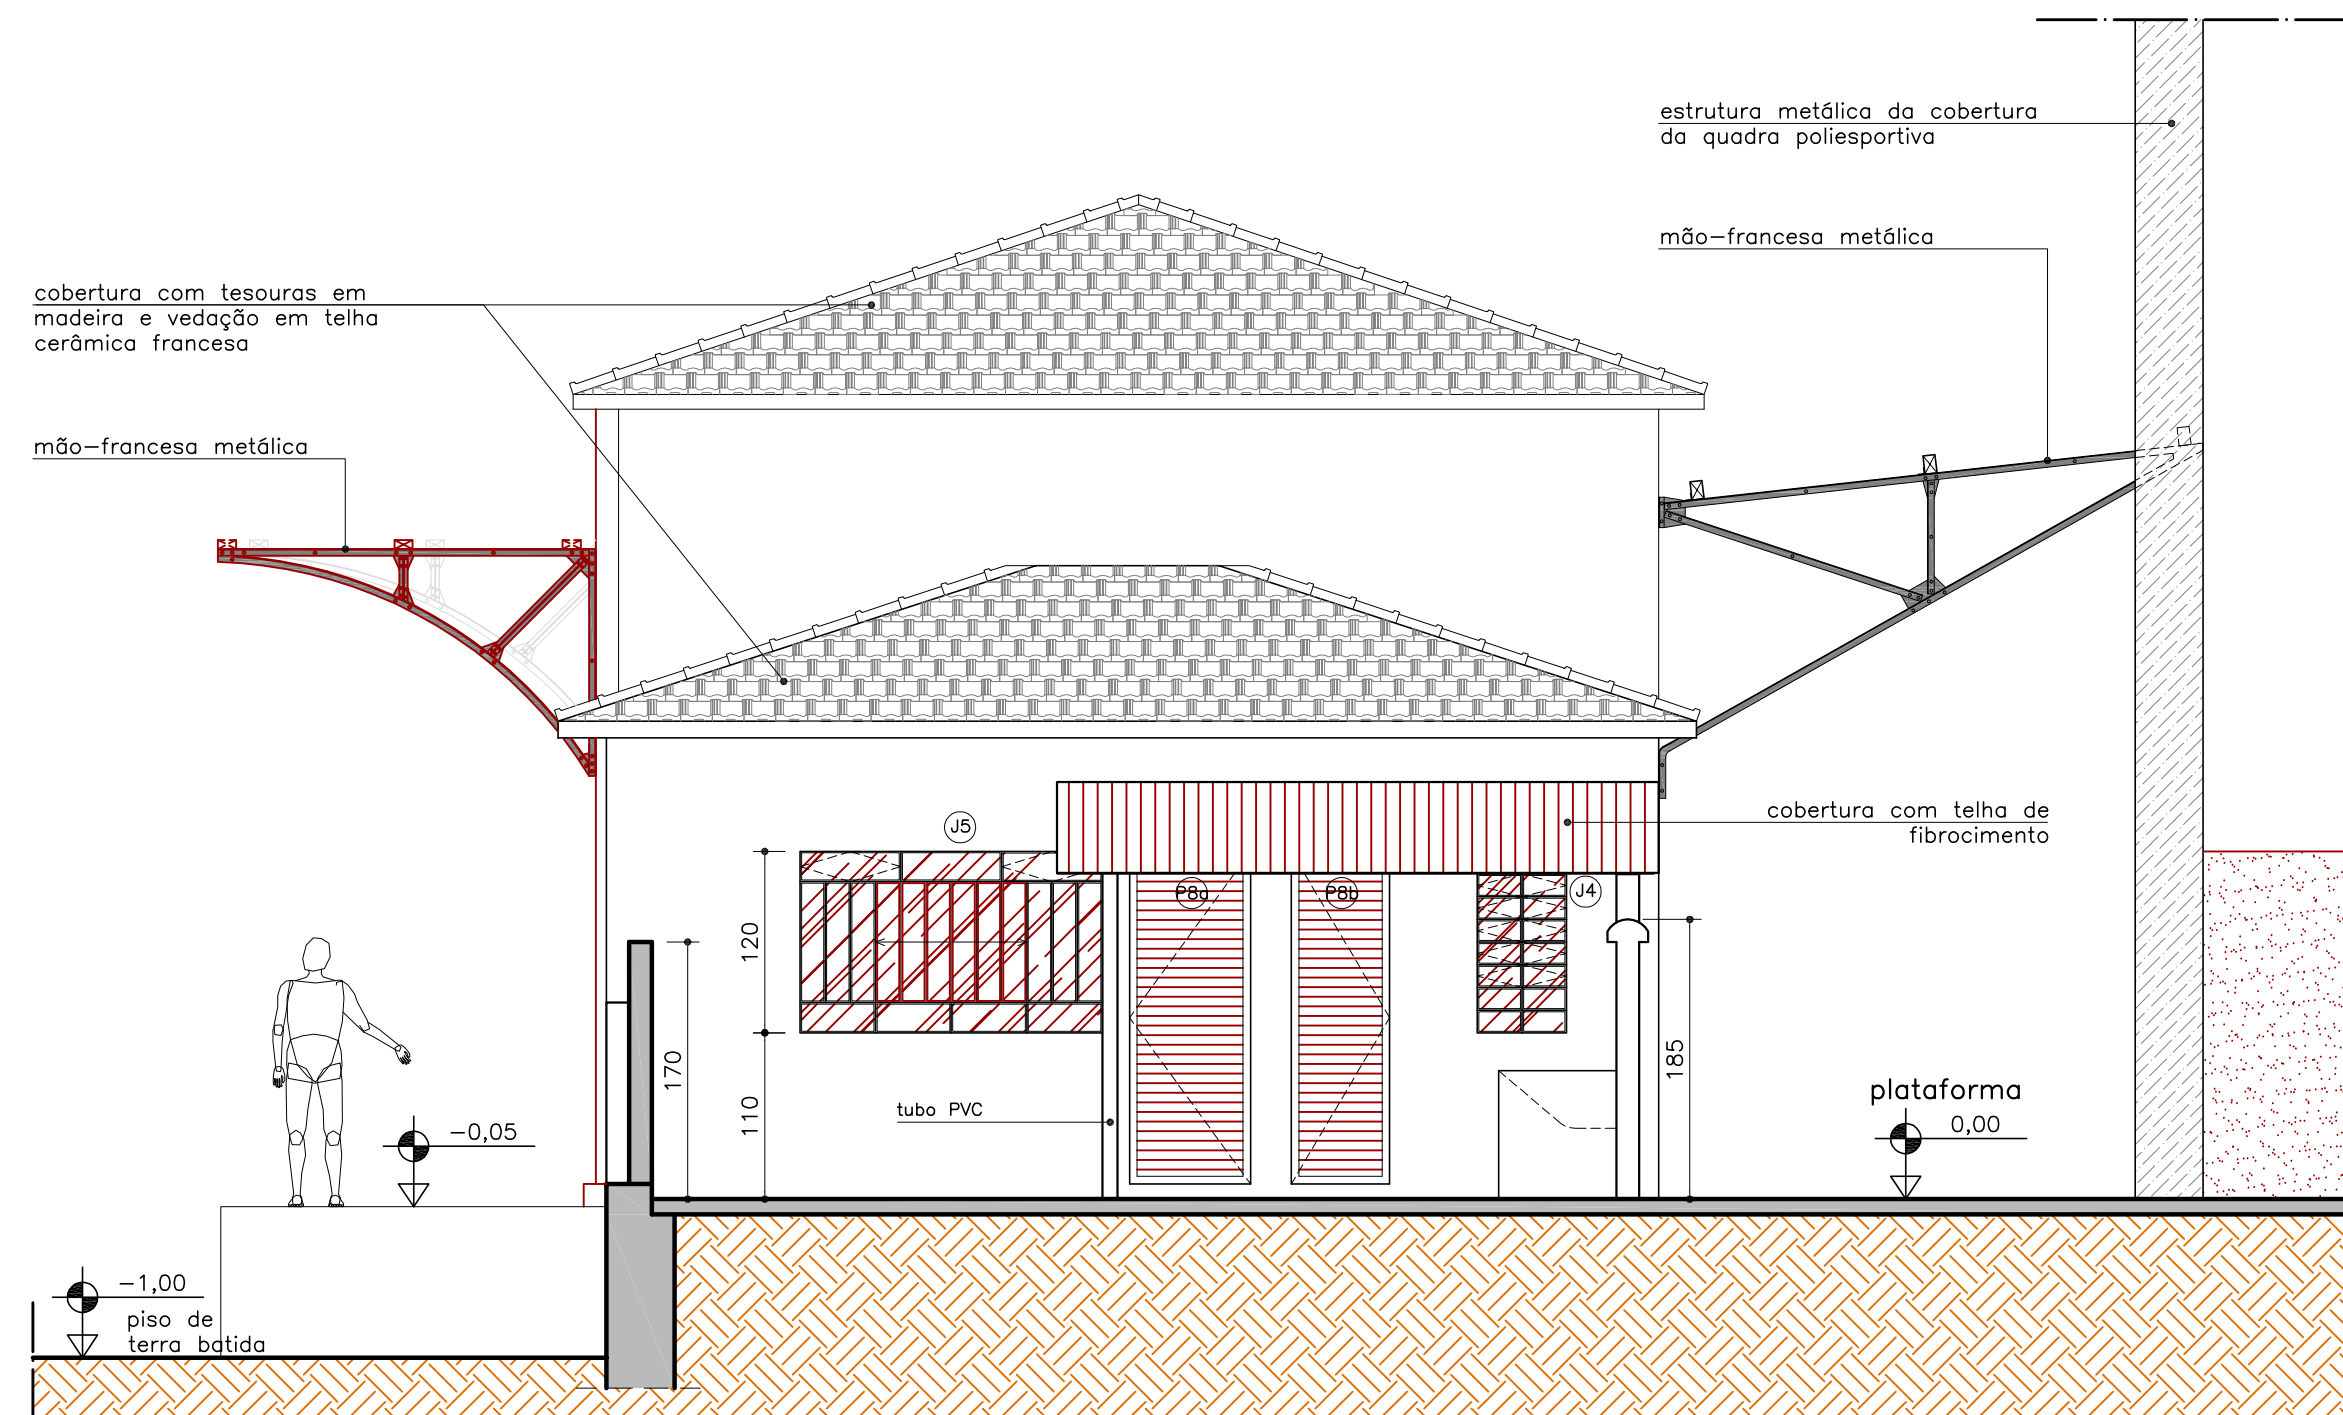


FACHADA LATERAL DIREITA
escala 1/50

Legenda Alvenarias e Estruturas:		
NOTAS GERAIS		
1. EM CASO DE DÚVIDAS, SEMPRE CONSULTAR O ARQUITETO RESPONSÁVEL; 2. DIMENSÕES E INDICATIVOS DE NÍVEL REFEREM-SE ÀS SUPERFÍCIES ACABADAS; 3. AS DIMENSÕES ESTÃO INDICADAS EM CENTÍMETROS; 4. SEMPRE PREVALECEM AS DIMENSÕES INDICADAS NUMERICAMENTE; 5. NÃO UTILIZAR ESCALA SOBRE PAPEL; 6. INFORMAÇÕES REGISTRADAS EM DESENHOS DE DATA MAIS RECENTE SEMPRE PREVALECEM; 7. SEMPRE QUE NECESSÁRIO, CONFERIR AS MEDIDAS NO LOCAL; 8. TODOS OS VÃOS PARA ESQUADRIAS, PORTAS, JANELAS E DETALHES CONSTRUTIVOS DEVEM SER CONFERIDOS NA OBRA.		
REDE CIDADE ARQUITETURA URBANISMO PATRIMÔNIO CULTURAL Rua Major Lopes, nº42.Casa A São Pedro CEP: 30.330-050 Belo Horizonte MG Tel: 31 32821615 32212132 98195770 E-mail: redecidade@rededecidade-ds.com.br www.redecidade-ds.com.br Monumento ESTÁÇÃO FERROVIÁRIA DA BIGUATINGA Endereço Rua Saturnino da Silveira, s/n - Bairro de Biguatinga CEP: 37.855-000. São Pedro da União/Minas Gerais Proprietário PREFEITURA MUNICIPAL DE SÃO PEDRO DA UNIÃO Rua Cel. João F. Barbosa, nº. 46, Centro. CEP: 37.855-000. São Pedro da União / Minas Gerais		
Projeto		
PROJETO DE RESTAURAÇÃO ARQUITETÔNICA DO PRÉDIO DA ESTÁÇÃO FERROVIÁRIA DA BIGUATINGA NO MUNICÍPIO DE SÃO PEDRO DA UNIÃO		
Descrição da Prancha	Autores do Projeto	Prancha
Fachada Frontal Fachada Posterior Fachada Lateral Esquerda	Letícia Carvalho Assis e Rafael Caldeira F. Pinto	04/06
Responsável Técnico	Escala	Data
Arquiteto Rafael Caldeira F. Pinto CAU: A 26.695-7	Indicada	Janeiro/2020
Base Cadastral	Etapas	Desenvolvimento
Levantamento realizado pela Rede Cidade	LEVANTAMENTO ARQUITETÔNICO E MAPEAMENTO DE DANOS	Stephanía Almeida

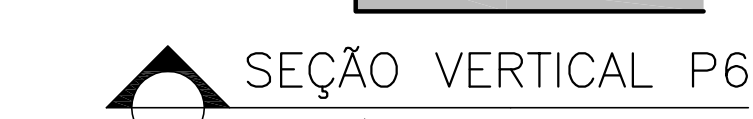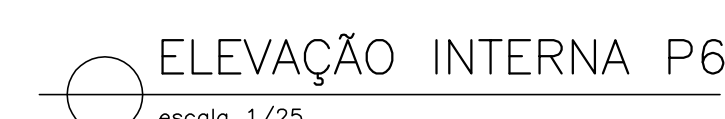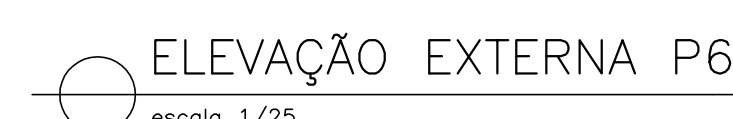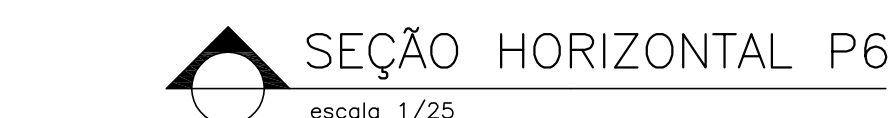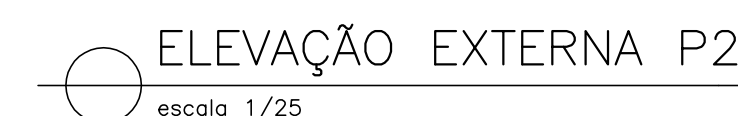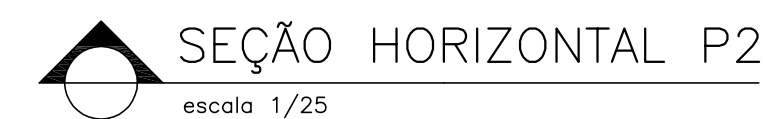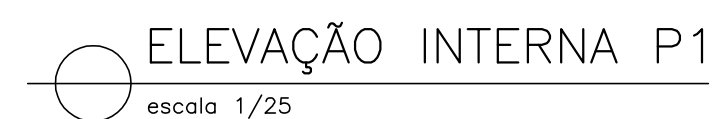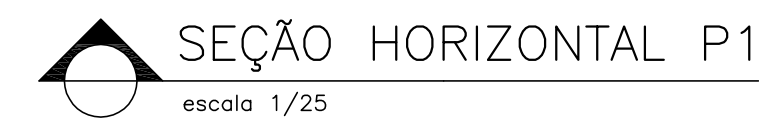

NOTAS GERAIS	
1. EM CASO DE DÚVIDAS, SEMPRE CONSULTAR O ARQUITETO RESPONSÁVEL; 2. DIMENSÕES E INDICATIVOS DE NÍVEL REFEREM-SE AS SUPERFÍCIES ACABADAS; 3. AS DIMENSÕES ESTÃO INDICADAS EM CENTÍMETROS; 4. SEMPRE PREVALECEM AS DIMENSÕES INDICADAS NUMERICAMENTE; 5. NÃO UTILIZAR ESCALA SOBRE PAPEL; 6. INFORMAÇÕES REGISTRADAS EM DESENHOS DE DATA MAIS RECENTE SEMPRE PREVALECEM; 7. SEMPRE QUE NECESSÁRIO, CONFERIR AS MEDIDAS NO LOCAL; 8. TODOS OS VÃOS PARA ESQUADRIAS, PORTAS, JANELAS E DETALHES CONSTRUTIVOS DEVEM SER CENSRADOS NA OBRA.	
	
REDE CIDADE ARQUITETURA URBANISMO PATRIMÔNIO CULTURAL Rua Major Lopes, nº42,Casa A São Pedro CEP: 30.330–050 Belo Horizonte MG Tel.: 31 3282.6165 32212132 96195570 E-mail: redecidade@rededecidade-ds.com.br	
Monumento ESTAÇÃO FERROVIÁRIA DA BIGUATINGA Endereço Rua Saturnino da Silveira, s/n – Bairro de Biguatinga CEP: 37.855–000. São Pedro da União/Minas Gerais	
Propriedário PREFEITURA MUNICIPAL DE SÃO PEDRO DA UNIÃO Rua Cel. João F. Barbosa, n°. 46, Centro. CEP: 37.855–000. São Pedro da União / Minas Gerais	

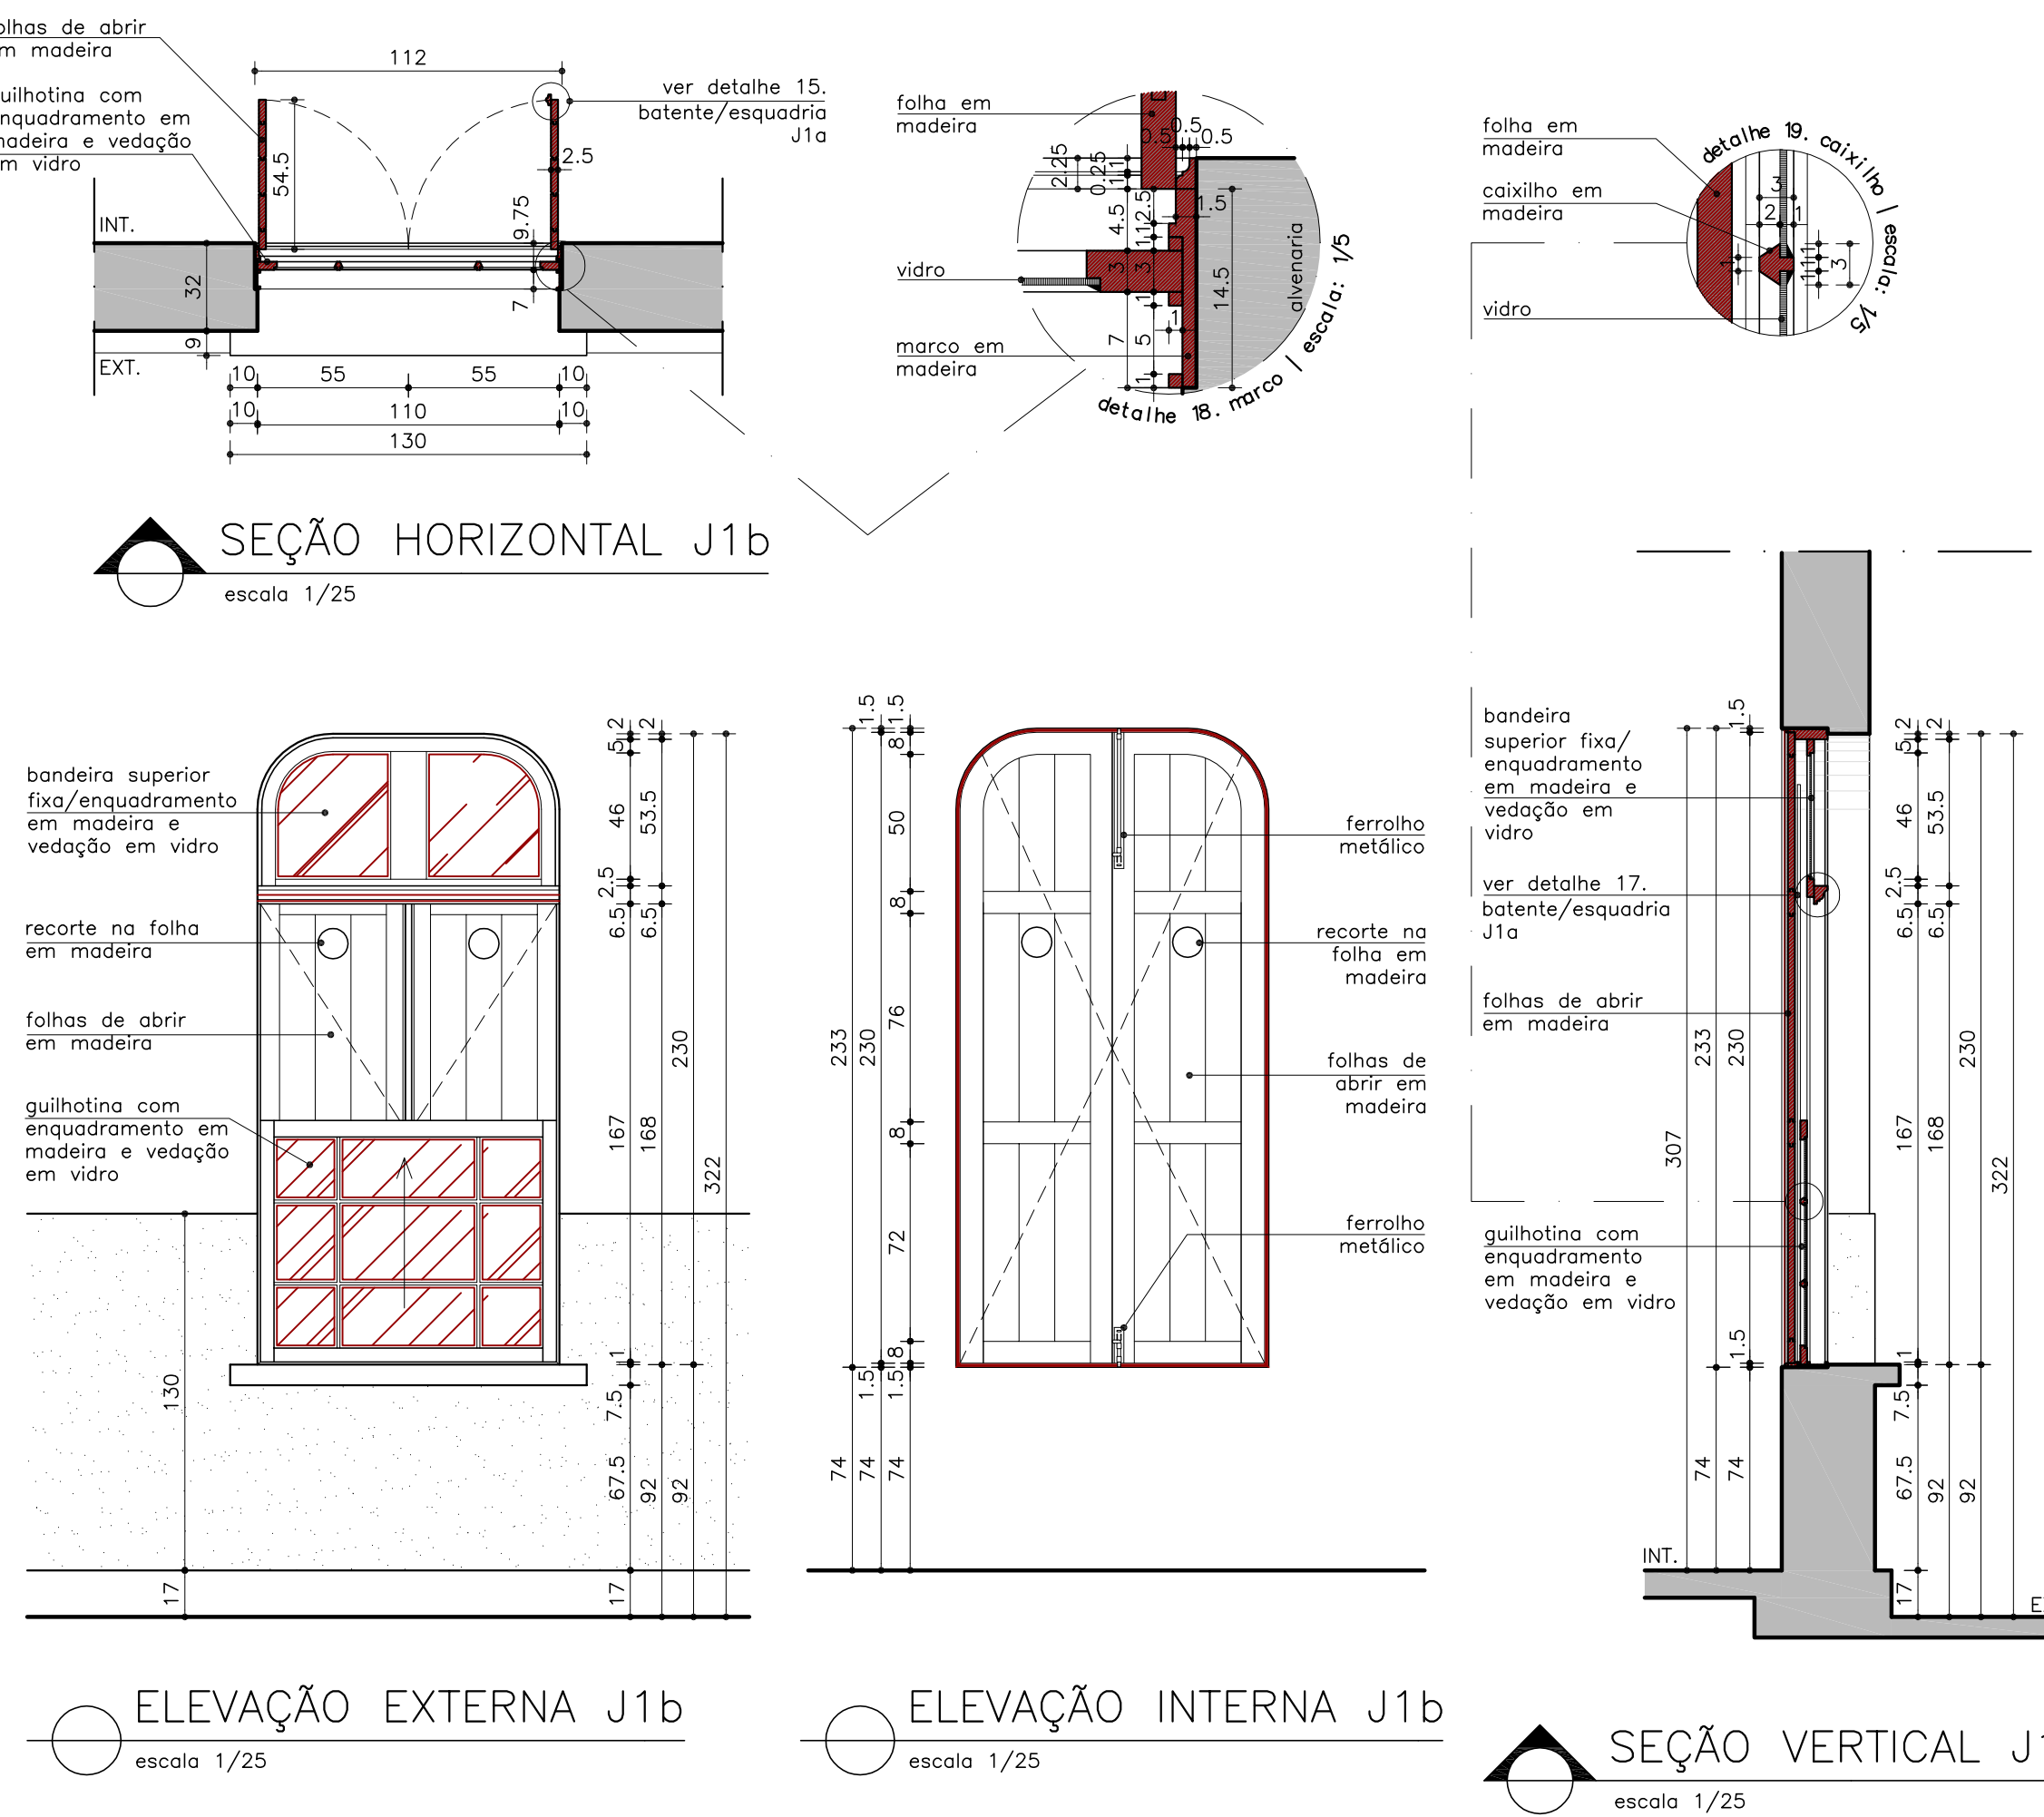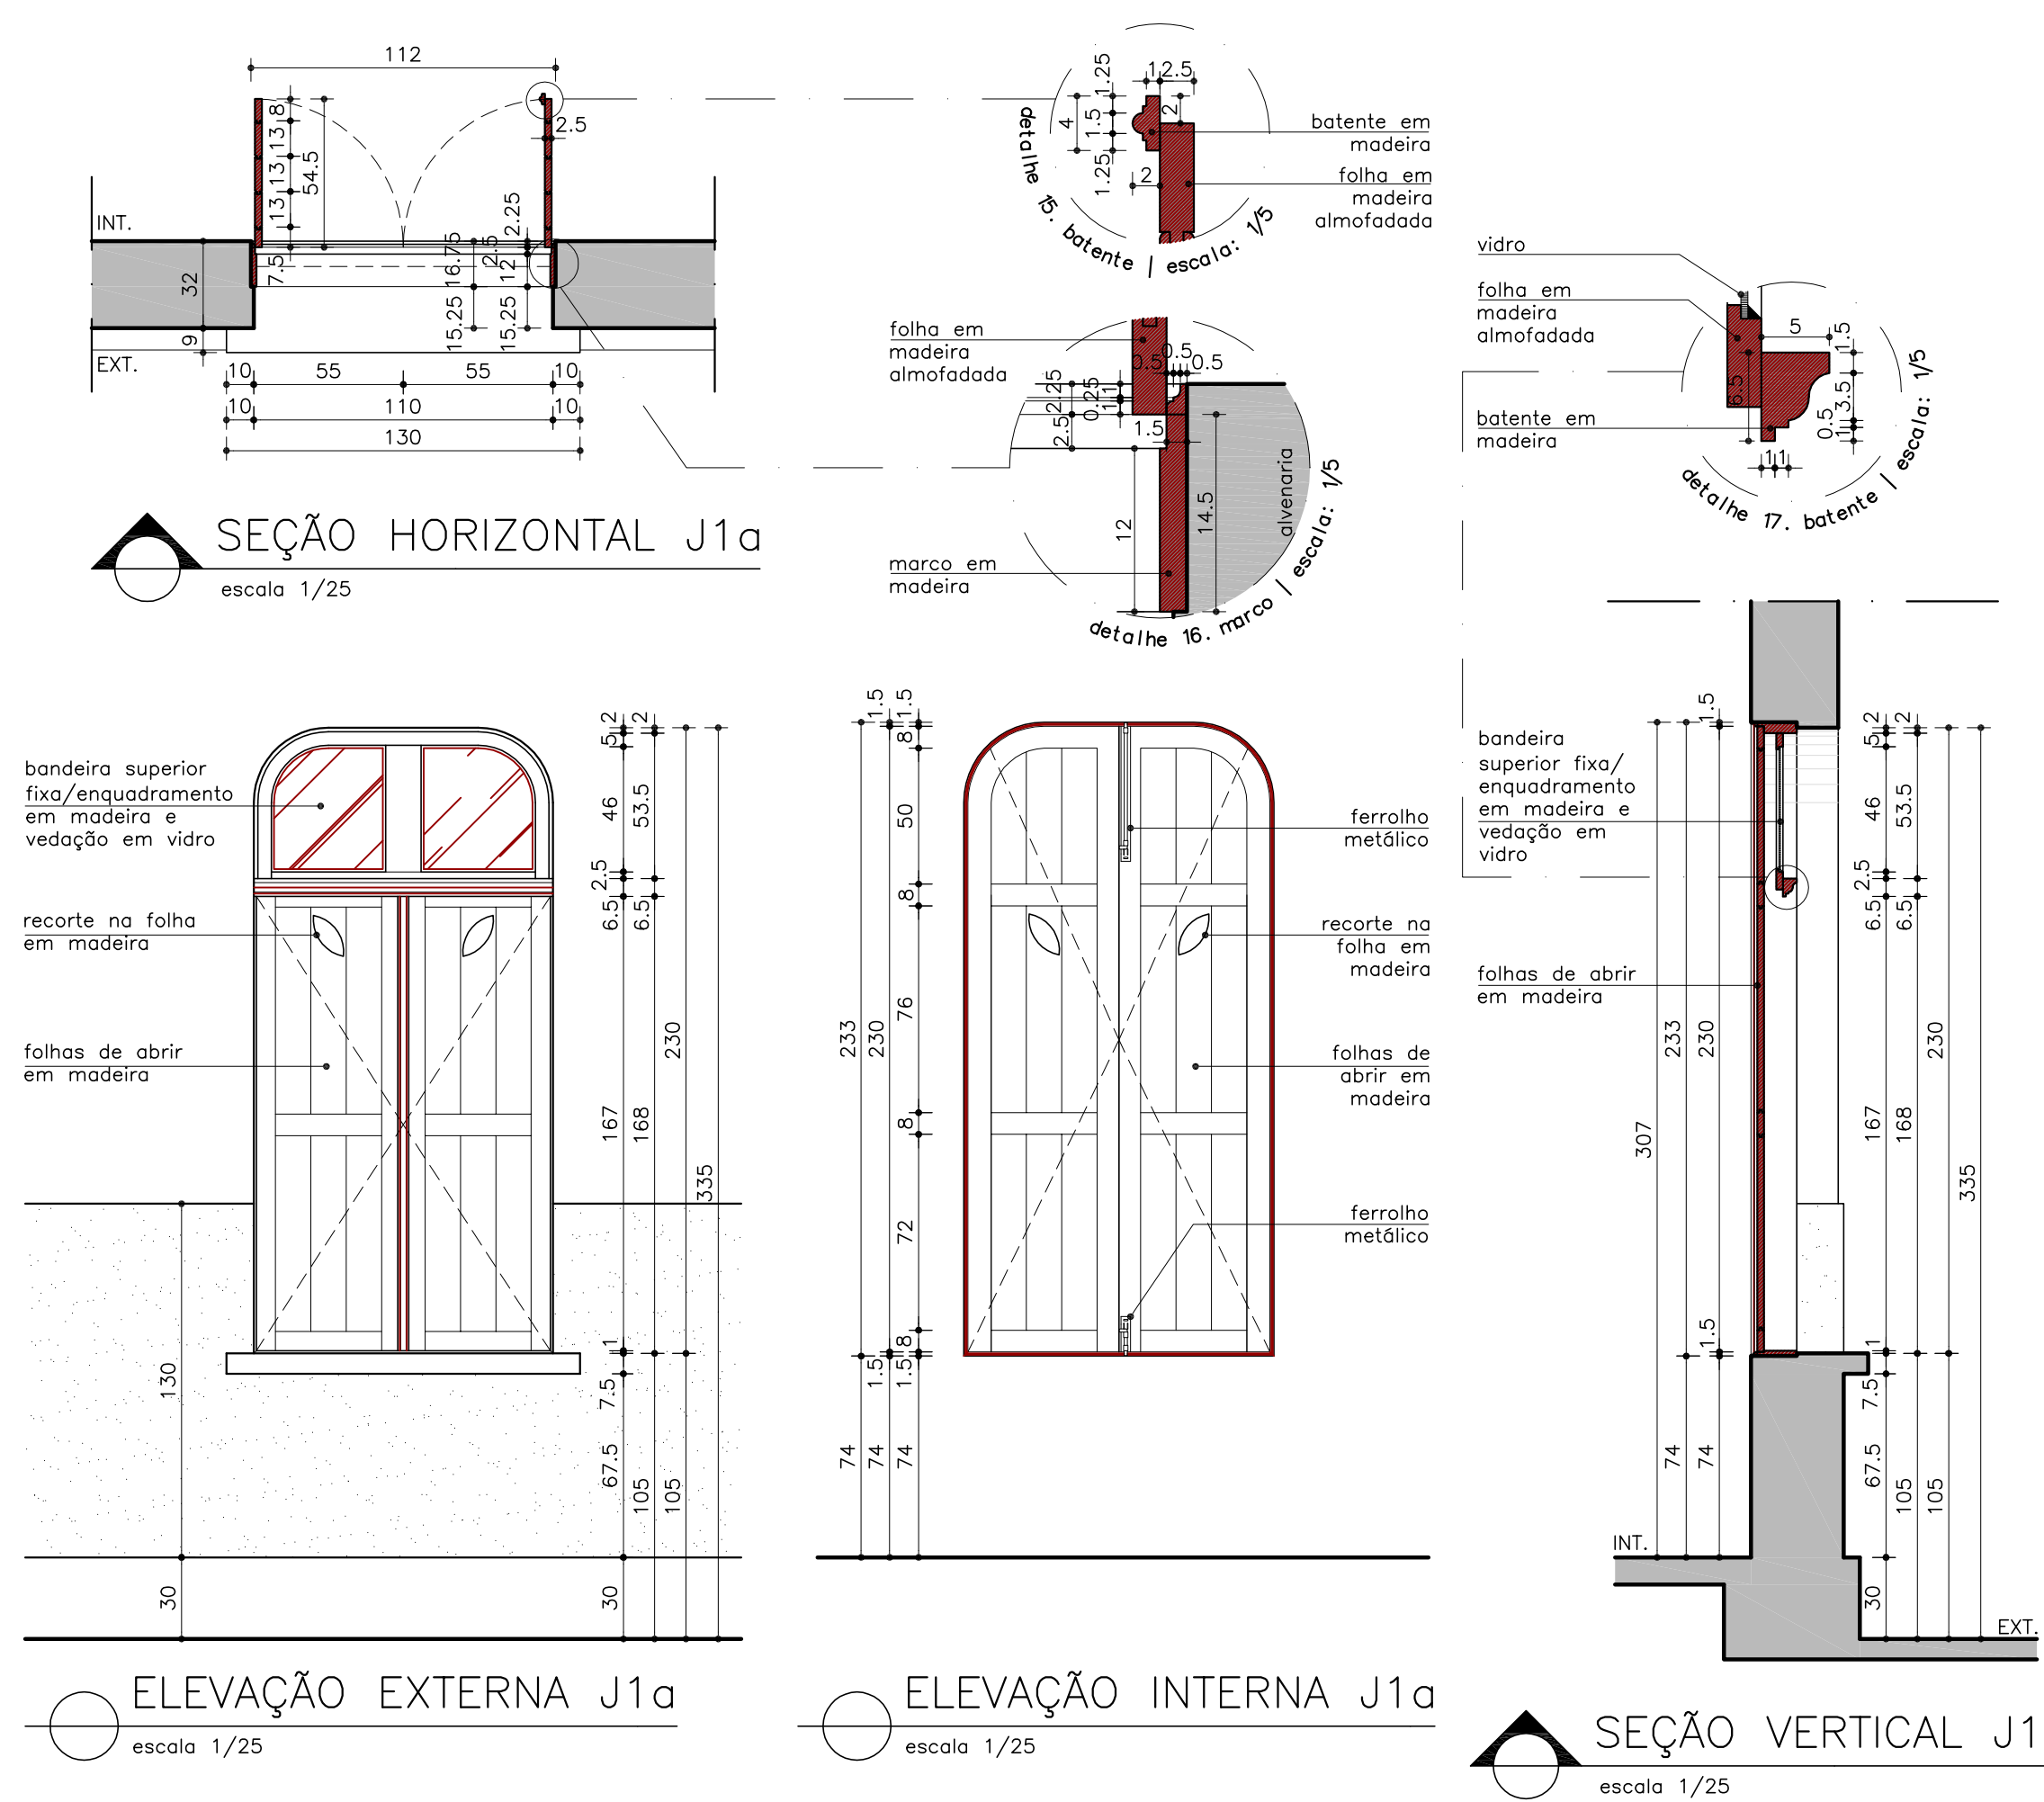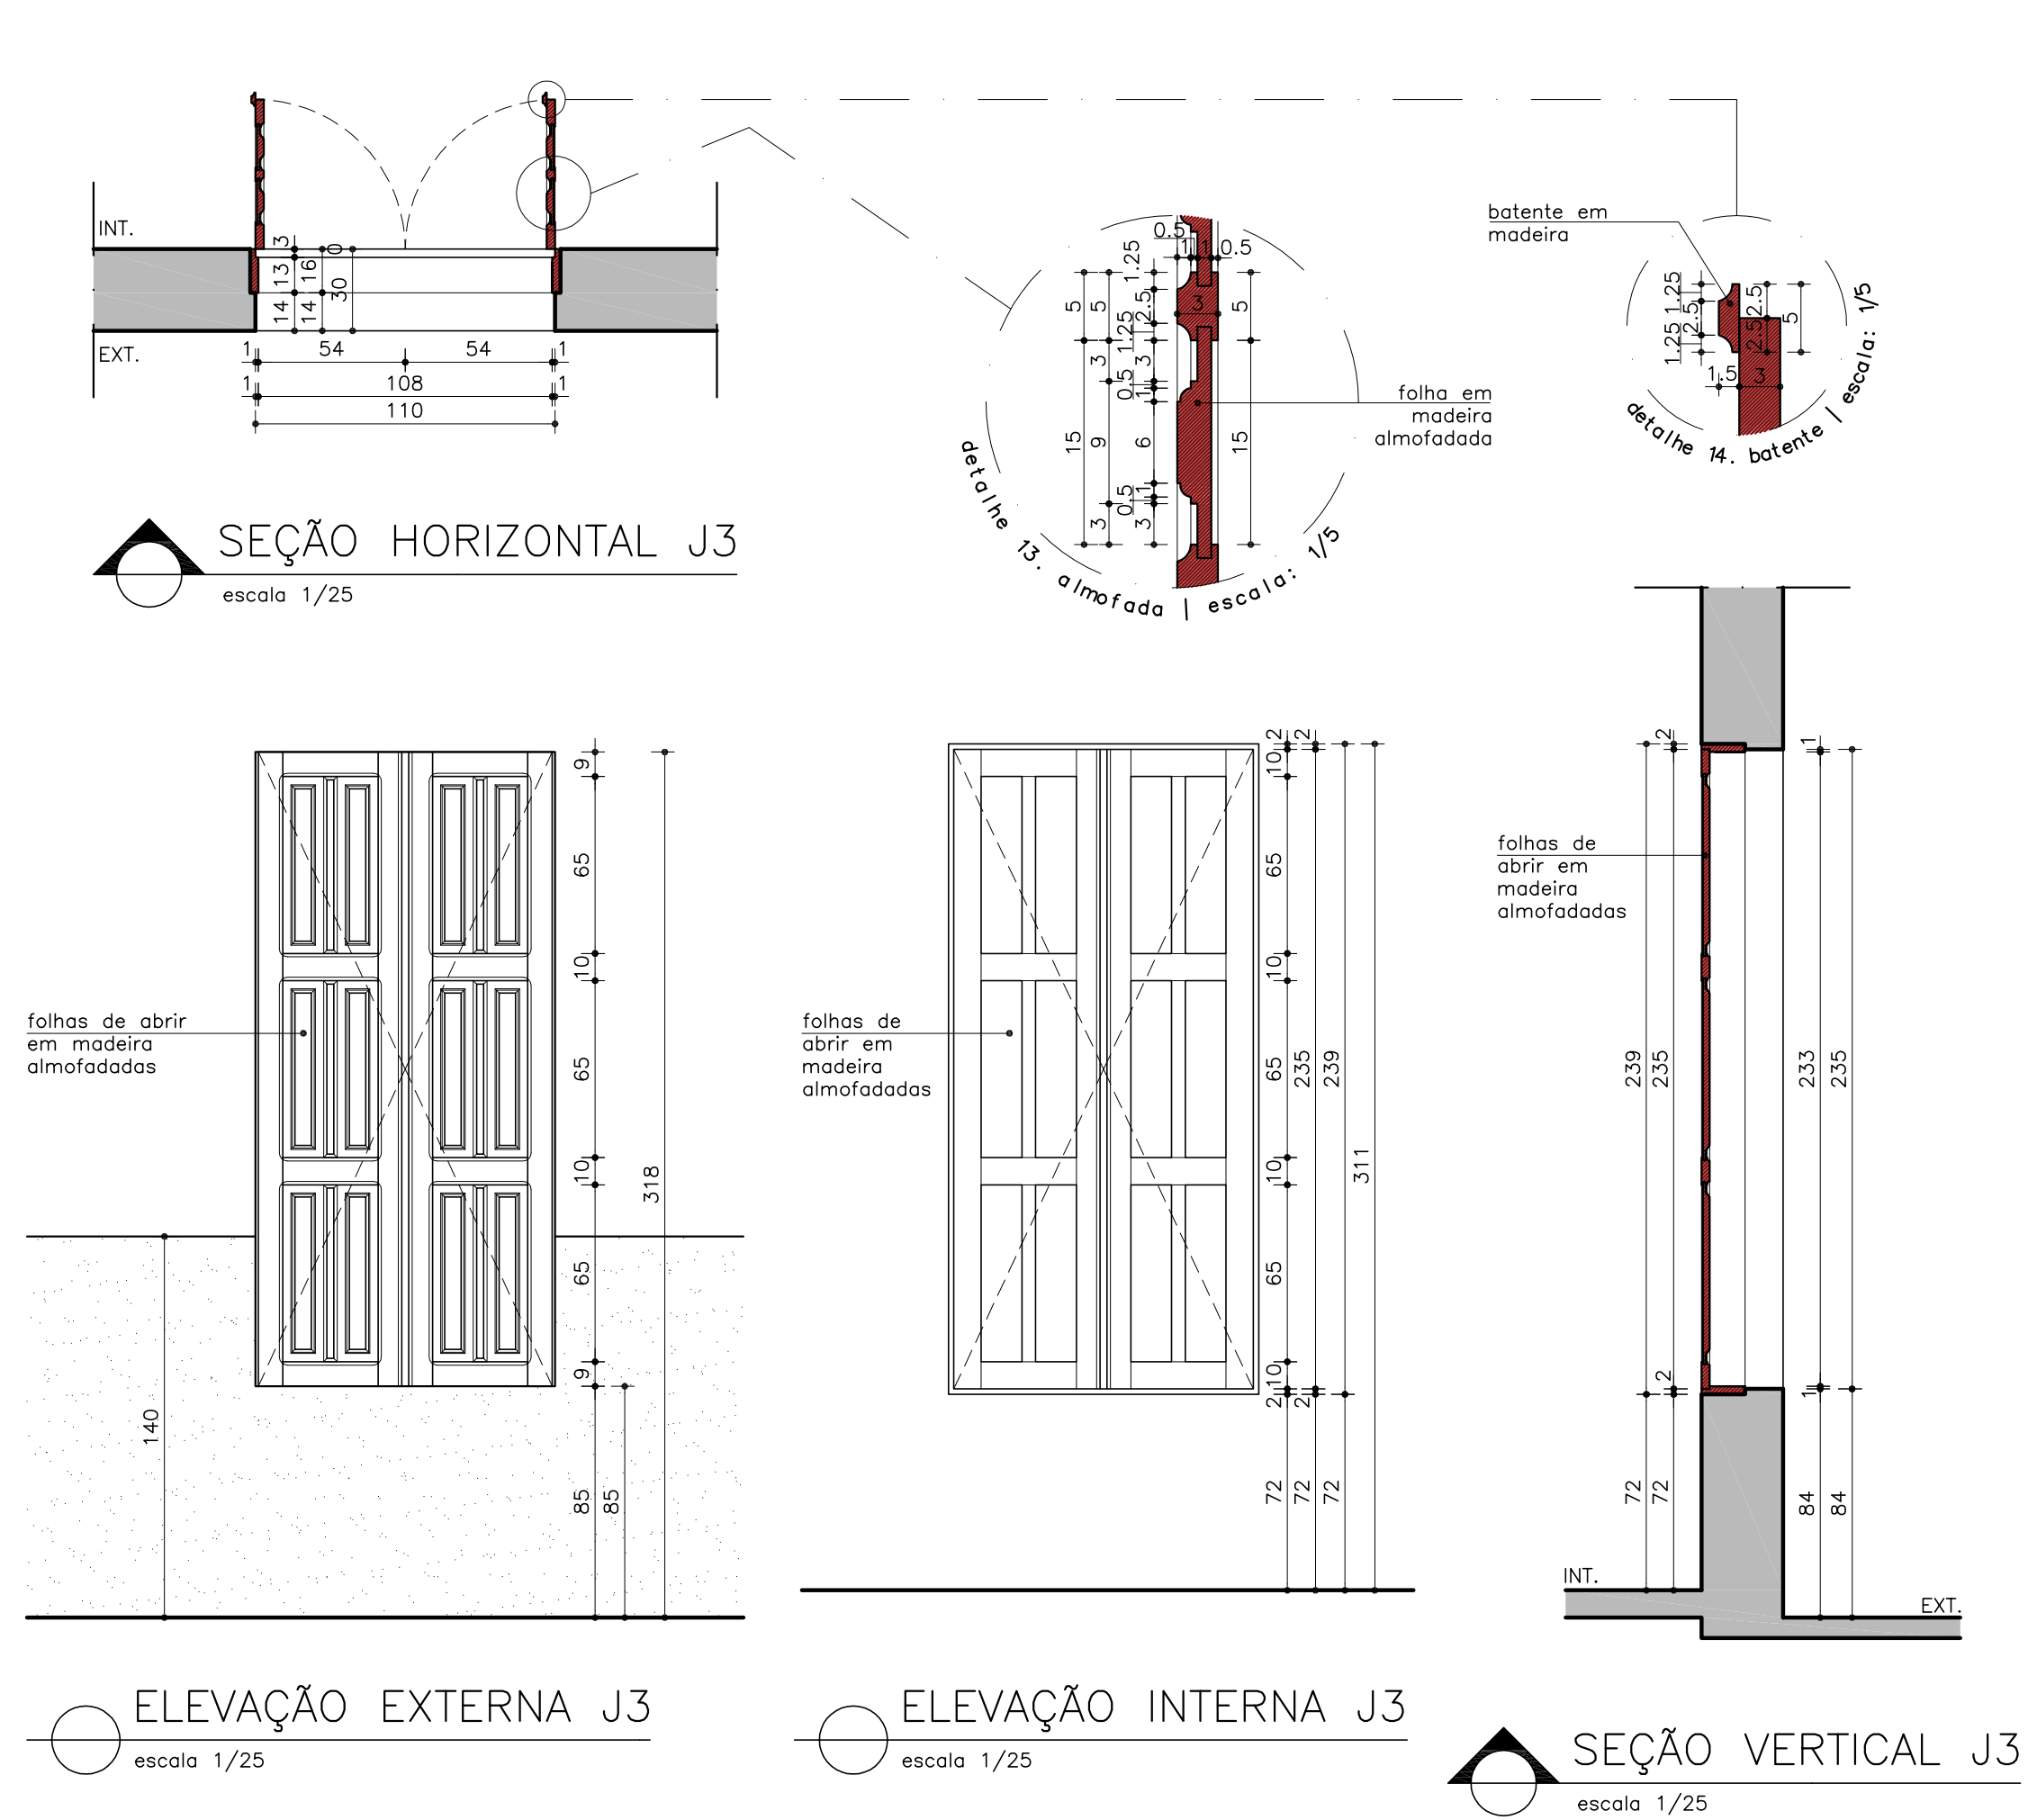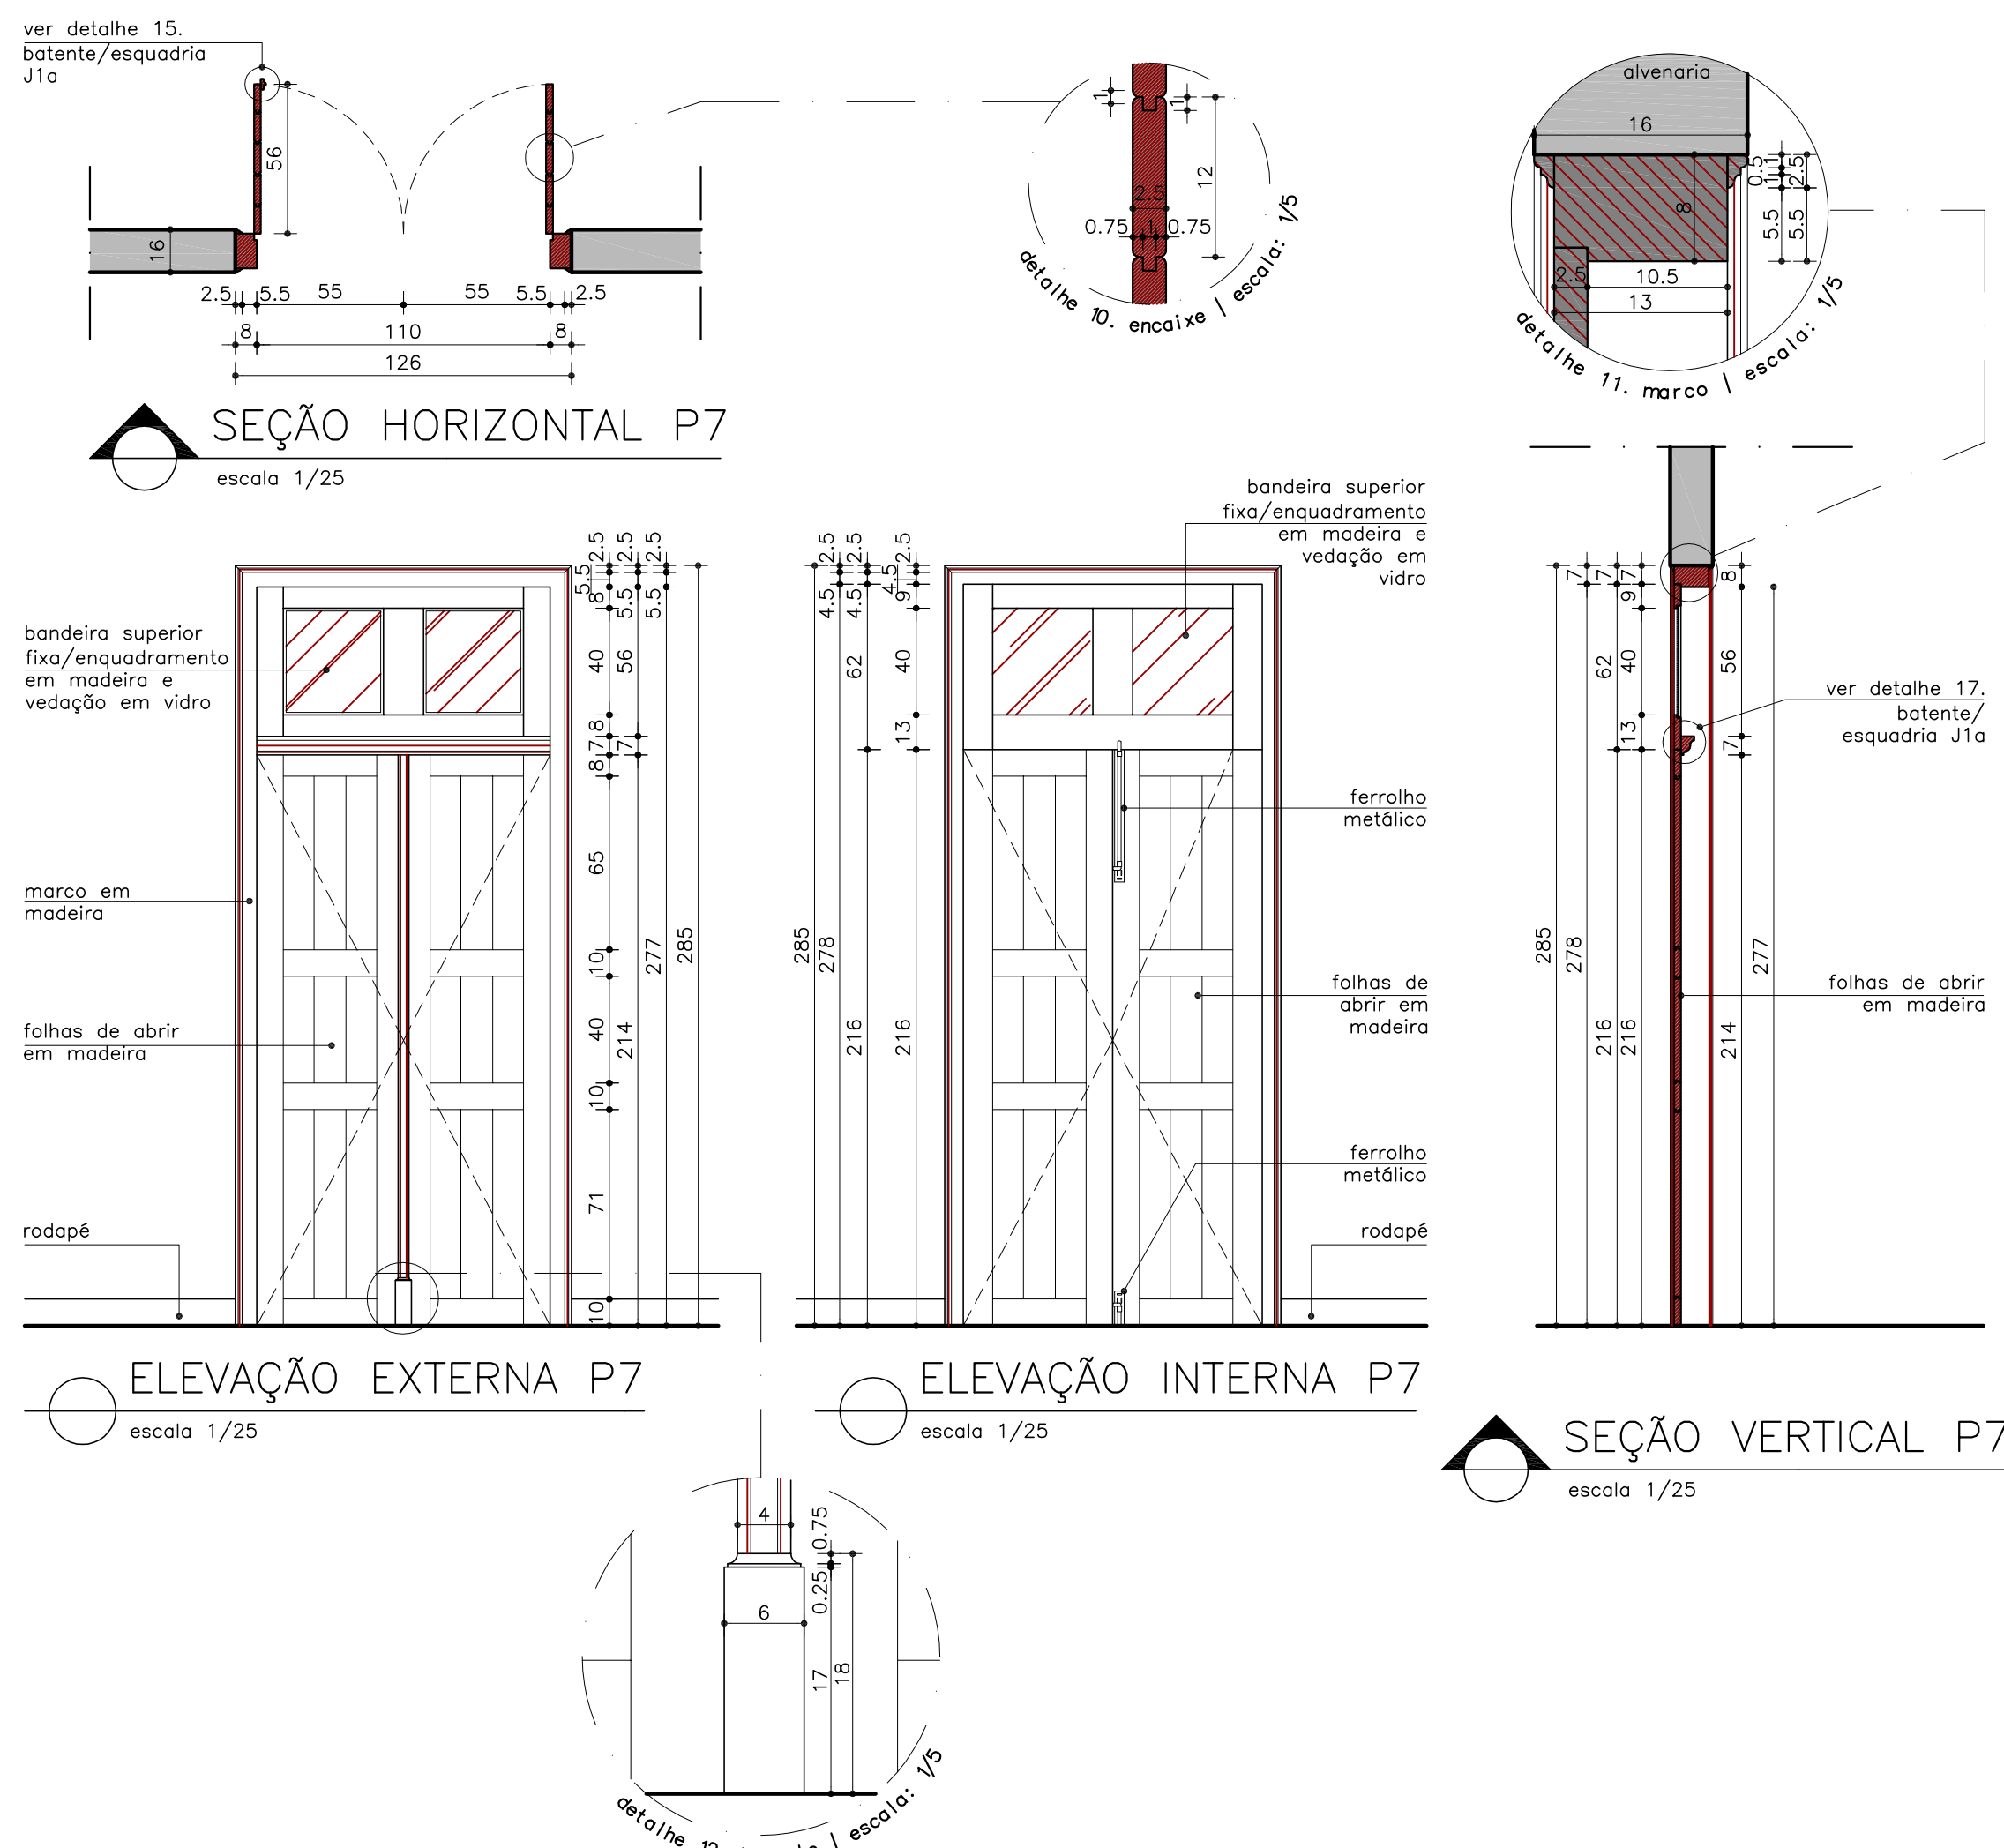

QUADRO DE ESQUADRIAS				
CÓDIGO	QUANT.	DIMENSÕES (LxHxP)	DESCRIÇÃO	LOCALIZAÇÃO
P=PORTA				
P1	01	200X360	Abrir, 4 folhas tipo camarão, com almofadas em madeira/bandeira superior fixa, com enquadramento em madeira e fechamento em vidro	hall (Fachada Frontal)
P2	01	110X305	Abrir, 2 folhas com almofadas em madeira/bandeira superior fixa em madeira	armazém (Fachada Frontal)
P3	01	79X220	Abrir, 1 folha, em madeira	armazém (Fachada Posterior)
P4	01	70X220	Abrir, 1 folha, com almofadas em madeira	armazém (Fachada Posterior)
P5	01	110X305	Abrir, 1 folha, metálica/bandeira fixa metálica	bilheteria (Fachada Frontal)
P6	01	140X305	Abrir, 2 folhas, com almofadas em madeira/bandeira superior fixa, com enquadramento em madeira e fechamento em vidro	sala 03 (Fachada Frontal)
P7	05	112X278	Abrir, 2 folhas, em madeira/bandeira superior fixa, com enquadramento em madeira e fechamento em vidro	sala 01, sala 02, sala 03, sala 04
P8a	01	80X220	Abrir, 1 folha, veneziana metálica	sala 05 (Fachada Lateral Direita)
P8b	01	65X220	Abrir, 1 folha, veneziana metálica	sala 05 (Fachada Lateral Direita)
J=JANELA				
J1a	02	110X230X75	Abrir, 2 folhas em madeira/bandeira superior fixa, com enquadramento em madeira e fechamento em vidro	armazém (Fachada Frontal)
J1b	01	110X230X75	Abrir, 2 folhas em madeira/bandeira superior fixa, com enquadramento em madeira e fechamento em vidro/gilhatino com enquadramento em madeira e fechamento em vidro	sala 01 (Fachada Frontal)
J2	02	80X80X140	Basculante com caixilhos metálicos e fechamento em vidro	armazém e hall (Fachada Posterior)
J3	02	110X235X75	Abrir, 2 folhas em madeira almofadada	sala 02 e sala 04 (Fachada Posterior)
J4	01	59X120X100	Basculante com caixilhos metálicos e fechamento em vidro	sala 05 (Fachada Lateral Direita)
J5	01	200X120X100	Correr, 2 partes móveis e 2 fixas, com caixilhos metálicos e fechamento em vidro/bandeira basculante com caixilhos metálicos e fechamento em vidro	sala 05 (Fachada Lateral Direita)
J6	01	200X90X270	Bandeira fixa, com enquadramento em madeira e fechamento em vidro / Obs: Parte remanescente de esquadria semelhante à P1	hall (Fachada Posterior)

NOTAS GERAIS		
1. EM CASO DE DÚVIDAS, SEMPRE CONSULTAR O ARQUITETO RESPONSÁVEL; 2. DIMENSÕES E INDICATIVOS DE NÍVEL REFEREM-SE ÀS SUPERFÍCIES ACABADAS; 3. AS DIMENSÕES ESTÃO INDICADAS EM CENTÍMETROS; 4. SEMPRE PREVALECEM AS DIMENSÕES INDICADAS NUMERICAMENTE; 5. NÃO UTILIZAR ESCALA SOBRE PAPEL; 6. INFORMAÇÕES REGISTRADAS EM DESENHOS DE DATA MAIS RECENTE SEMPRE PREVALECEM; 7. SEMPRE QUE NECESSÁRIO, CONFERIR AS MEDIDAS NO LOCAL; 8. TODOS OS VÃOS PARA ESQUADRIAS, PORTAS, JANELAS E DETALHES CONSTRUTIVOS DEVEM SER CONFERIDOS NA OBRA.		
ARQUITETURA URBANISMO PATRIMÔNIO CULTURAL Rua Major Lopes, nº42.Casa A São Pedro CEP: 30.330-050 Belo Horizonte MG Tel: 31 32821615 32212132 98195770 E-mail: rededecidade@rededecidade-ds.com.br www.rededecidade-ds.com.br Monumento ESTAÇÃO FERROVIÁRIA DA BIGUATINGA Endereço Rua Saturnino da Silveira, s/n - Bairro de Biguatinga CEP: 37.855-000. São Pedro da União/Minas Gerais Proprietário PREFEITURA MUNICIPAL DE SÃO PEDRO DA UNIÃO Rua Cel. João F. Barbosa, nº. 46, Centro. CEP: 37.855-000. São Pedro da União / Minas Gerais		
Projeto: PROJETO DE RESTAURAÇÃO ARQUITETÔNICA DO PRÉDIO DA ESTAÇÃO FERROVIÁRIA DA BIGUATINGA NO MUNICÍPIO DE SÃO PEDRO DA UNIÃO		
Descrição da Prancha Detalhes Esquadrias	Autores do Projeto Letícia Carvalho Assis e Rafael Caldeira F. Pinto	Prancha 05/06
Responsável Técnico Arquiteto Rafael Caldeira F. Pinto CAU: A 26.695-7	Escala Indicada	Data Janeiro/2020
Base Cadastral Levantamento realizado pela Rede Cidade	Etapa LEVANTAMENTO ARQUITETÔNICO E MAPEAMENTO DE DANOS	Desenvolvimento Stephanie Almeida