



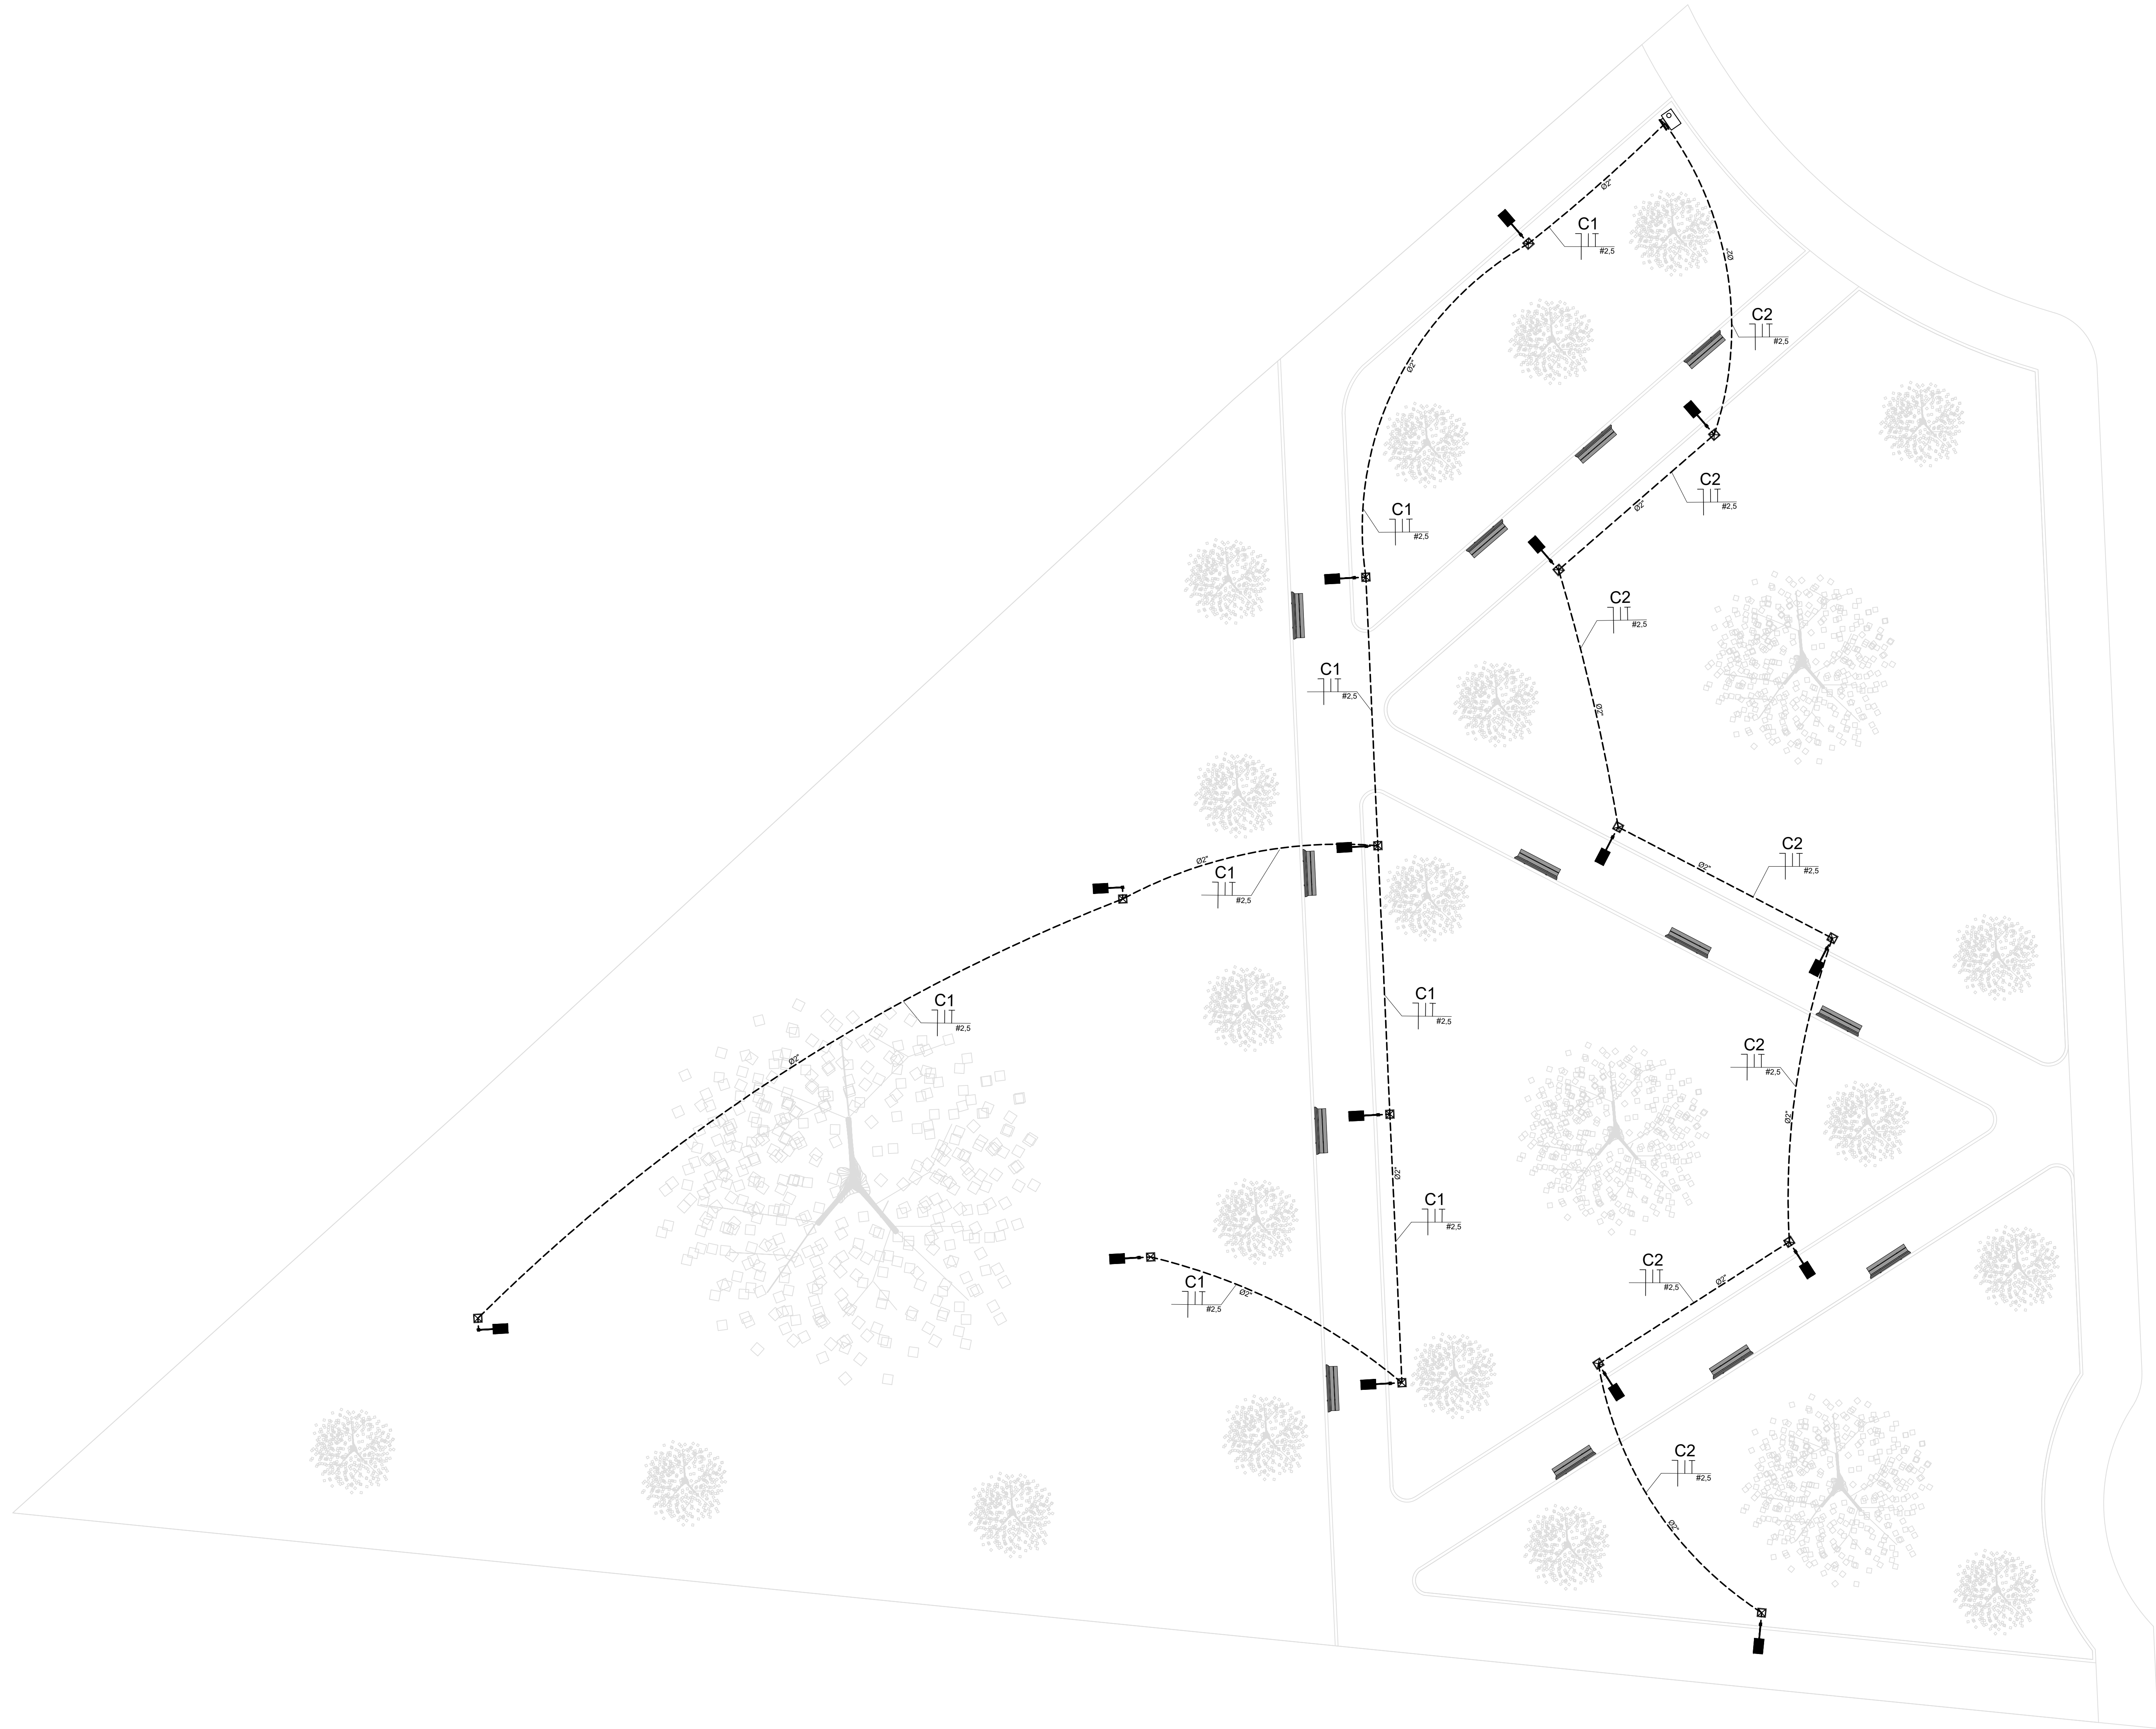


LEGENDA	
	CONJUNTO DE POSTE TELEFÔNICO CURVO SIMPLES, ALTURA 4 METROS, COM 1 LUMINÁRIA LED S&W TIPO PÚBLICA, FLUXO LUMINOSO DE 9.000 LUMENS E VIDA ÚTIL MÍNIMA DE 30.000 HORAS, COM RELE FOTOELÉTRICO.
$\varnothing$ #	DIÂMETRO DO ELETRODUTO EM MM. SEÇÃO DO CONDUTOR EM MM².
n p x,y,z	NÚMERO DO CIRCUITO. POTÊNCIA DO APARELHO OU DA TOMADA. LETRA INDICATIVA DO COMANDO OU INTERRUPTOR.
	QUADRO DE DISTRIBUIÇÃO DE ENERGIA, 1h= 130cm DO PISO ACABADO.
	CAIXA DE PASSAGEM COM TAMPA, EM ALVENARIA EMBUTIDA NO SOLO, DIMENSÕES 30X30X40CM.
	CONDUTORES NEUTRO, FASE, RETORNO, COMANDO E PROTEÇÃO (TERRA).
	ELETRODUTO Ø 63 mm (2") DE PEAD-POLETILENO DE ALTA DENSIDADE, QUANDO ENTERRADO NO SOLO OU EMBUTIDO NO CONTRA-PISO.

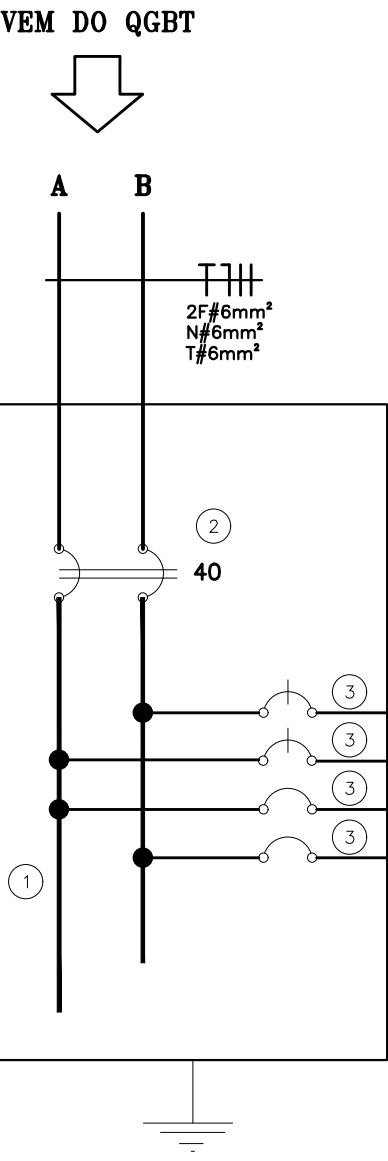

ESPECIFICAÇÃO DO QUADRO QD-11, COM DISJUNTORES	
1 - QUADRO DE DISTRIBUIÇÃO, SEM BARRAMENTO, EM PVC, DE EMBUTIR, PARA 12 DISJUNTORES NEMA OU 16 DISJUNTORES DIN.	
2 - MINI-DISJUNTOR BIPOLAR.	
3 - MINI-DISJUNTORES MONOPOLARES.	

QD-11: QUADRO DE DISTRIBUIÇÃO DE ILUMINAÇÃO 220													
CIR- CUTS	LÂMPADAS (W)	CARGAS (W)	FATOR POTÊNCIA	FATOR DEMANDA	TENSÃO (V)	DISJUN- TOR (A)	FASE (mm²)	NEUTRO (mm²)	TERRA (mm²)	F A S E S (VA)		IDENTIFICAÇÃO	
										A	B	PLACA DE AÇO INOX OM. 15 x 40 mm	
1	08	464	0,92	1,00	504	127	20	2,5	2,5	2,5	2,5	504	LUMINAÇÃO
2	07	406	0,92	1,00	441	127	20	2,5	2,5	2,5	2,5	441	LUMINAÇÃO
3													RESERVA
4													RESERVA
GERAL	15	870	---	---	945	220	40	6	6	6	6	441 504	ALIMENTAÇÃO DO QUADRO

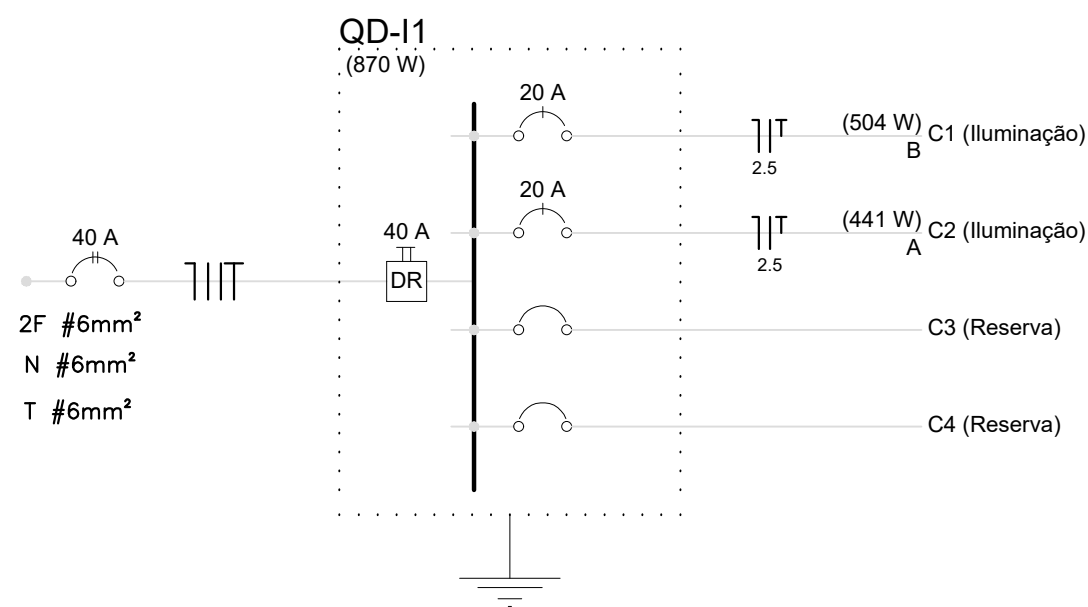

ILUMINAÇÃO
Escala 1:100

Obra				CONSTRUÇÃO DE PRAÇA PÚBLICA - LOTEAMENTO RESIDENCIAL VALLE DO PARAÍSO			
RUA 98, QUADRA 12, SÁBIDO CENTRO, SÃO PEDRO DA UNIAO - MS				RUA 98, QUADRA 12, SÁBIDO CENTRO, SÃO PEDRO DA UNIAO - MS			
Responsável Técnico				Proprietário			
Eng. Civil - CREA MG-225.379/0 - Visto SP 9070233448				Prefeitura Municipal de São Pedro da União CNPJ 18.666.172/0001-64			
Proprietário				Instalações Elétricas			
Descrição				Observações		Folha	
ILUMINAÇÃO				ART: 5979571		1	
Data				Escala		INDICADAS	
14/04/2020				Desenho		Valquíria Ramos	
				Conferência		Gabriel Marques	