




03 Corte AA
Escala 1:75

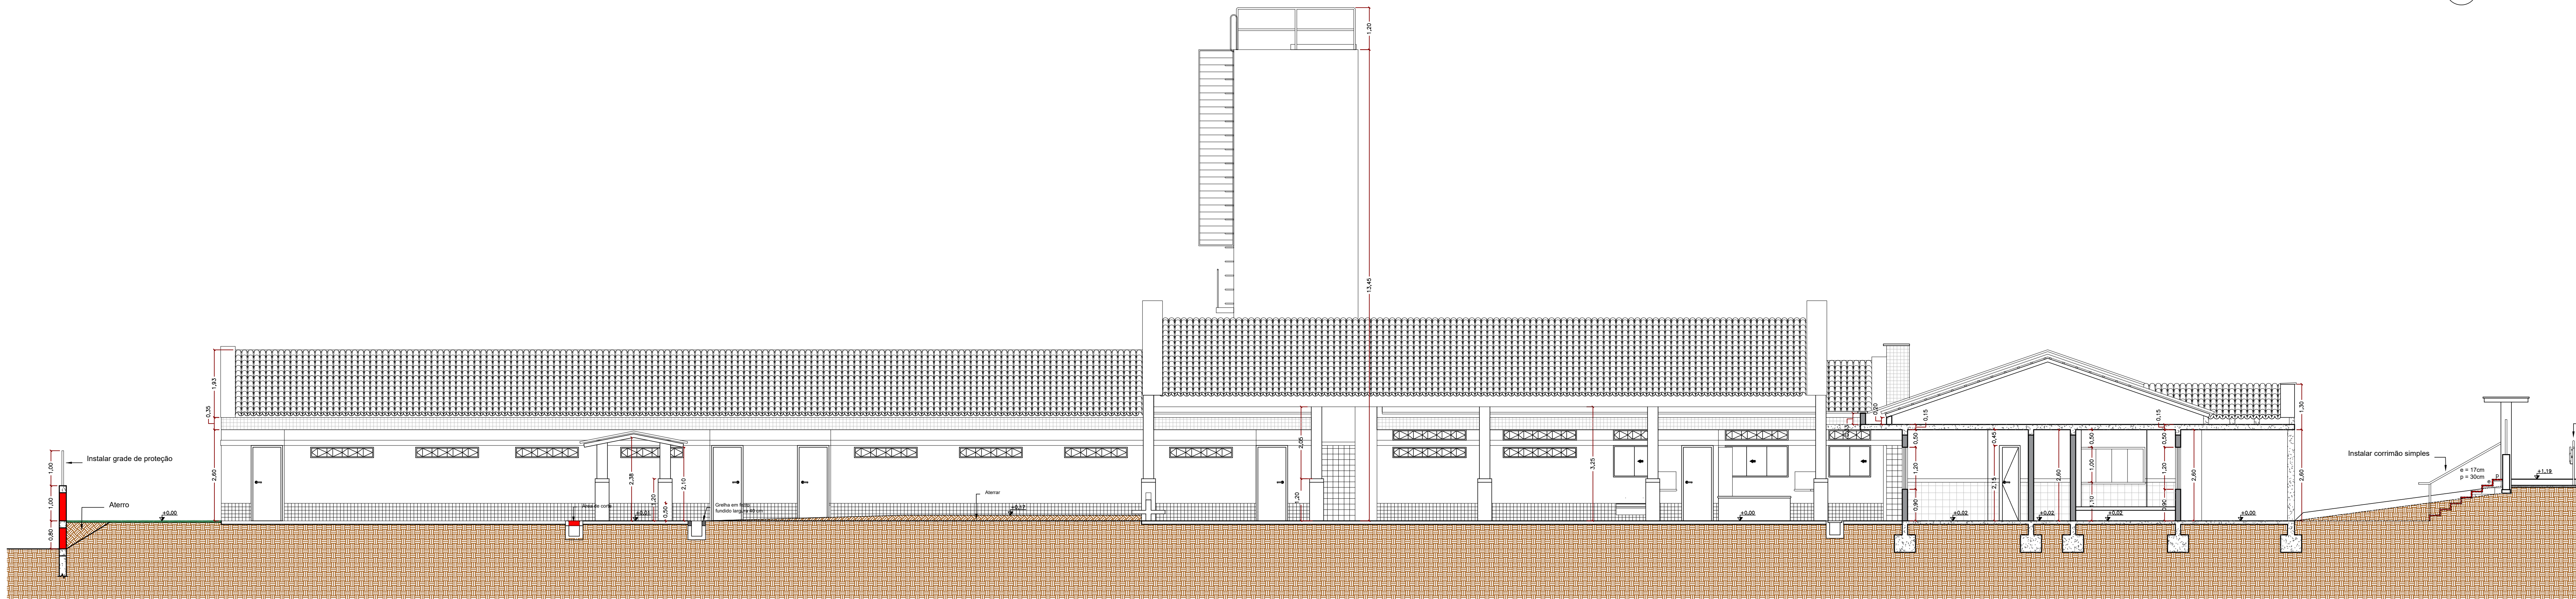

04 Corte BB
Escala 1:75

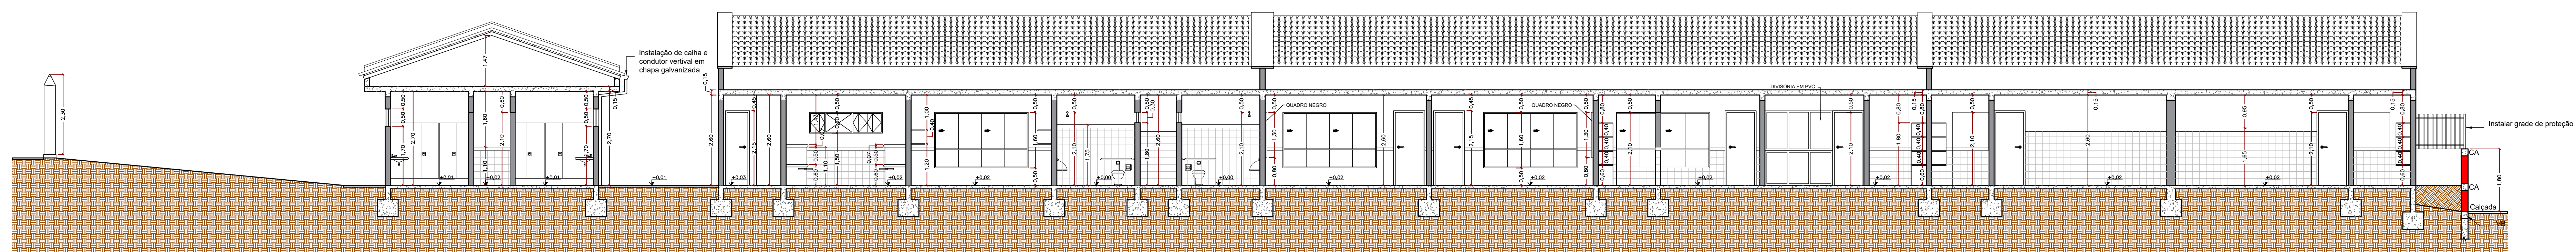

05 Corte CC
Escala 1:75

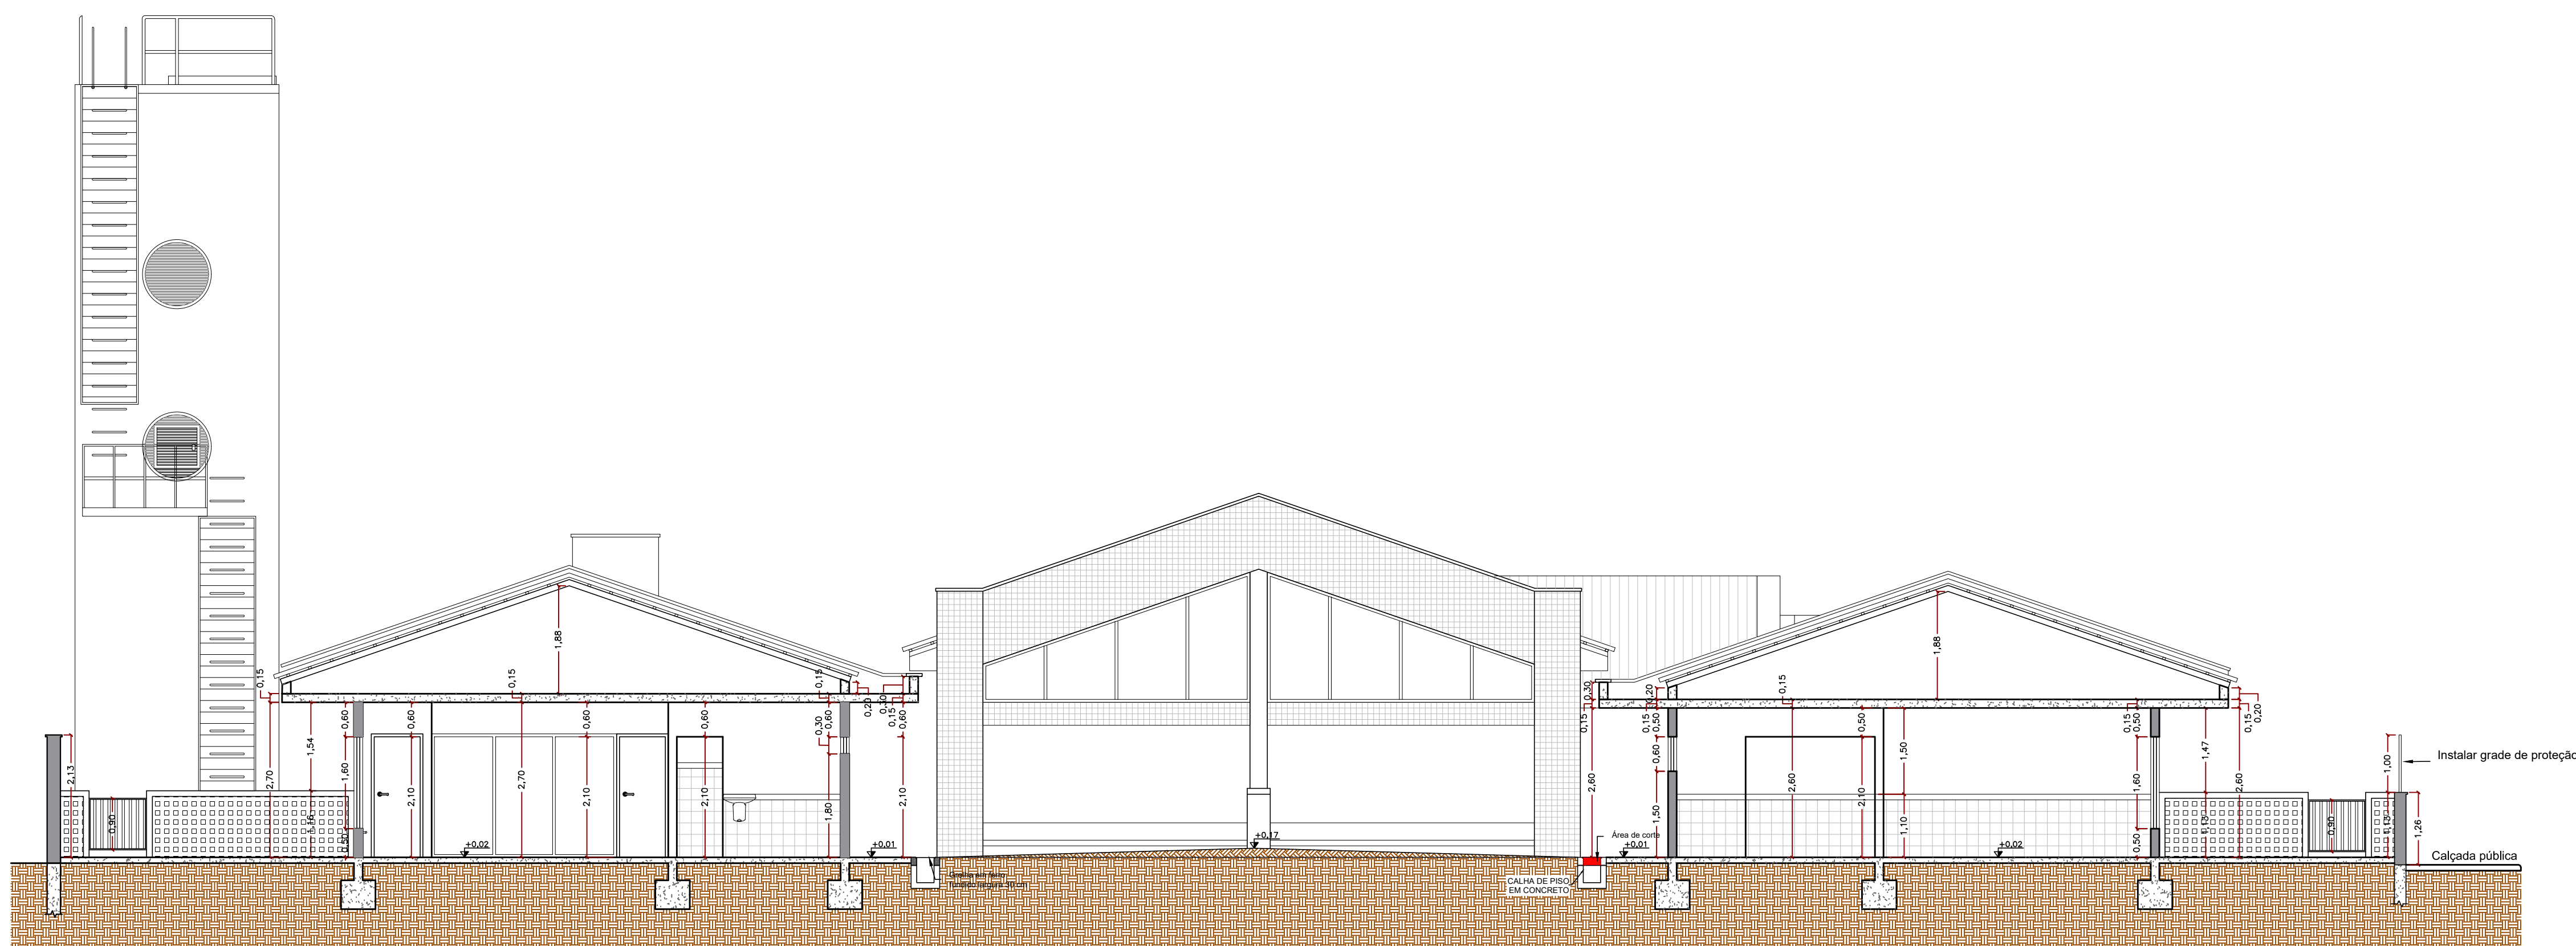

06 Corte DD
Escala 1:75

Obrs			
PROJETO DE SERVIÇOS DE MANUTENÇÃO			
CENTRO DE EDUCAÇÃO INFANTIL			
RUA JOÃO JACQUES MIGUEL, nº 158, NOVA SÃO PEDRO, SÃO PEDRO DA UNIAO - MG			
Responsável Técnico		Proprietário	
Higor Augusto Sabag de Paulo Eng. Civil - CREA MG-238.615/D		Município de São Pedro da União CNPJ 18.686.172/0001-64	
Projeto			
ARQUITETÔNICO			
Descrição		Observações	Folha
CORTES AA, BB, CC e DD		ART: MG2021068515	3
Data		Escala	Indicadas
03/08/2021		INDICADAS	INDICADAS
Desenho		Confirmação	
Eng. Civil		Eng. Civil	
Valquíria Ramos		Higor Sabag	