




17 Fachada frontal
Escala: 1:75

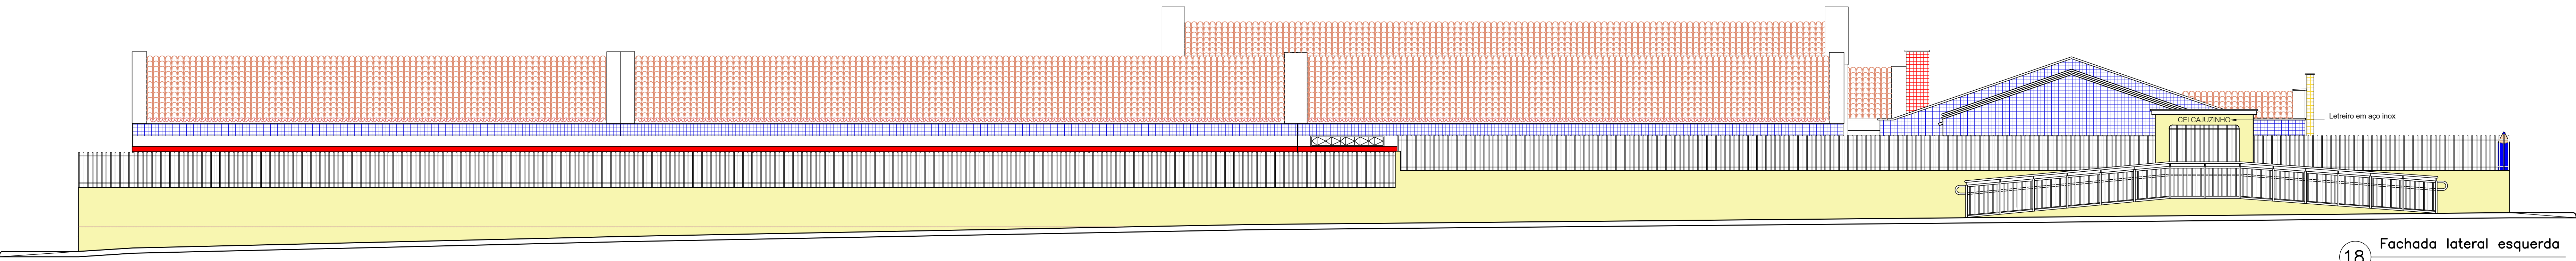

18 Fachada lateral esquerda
Escala: 1:75

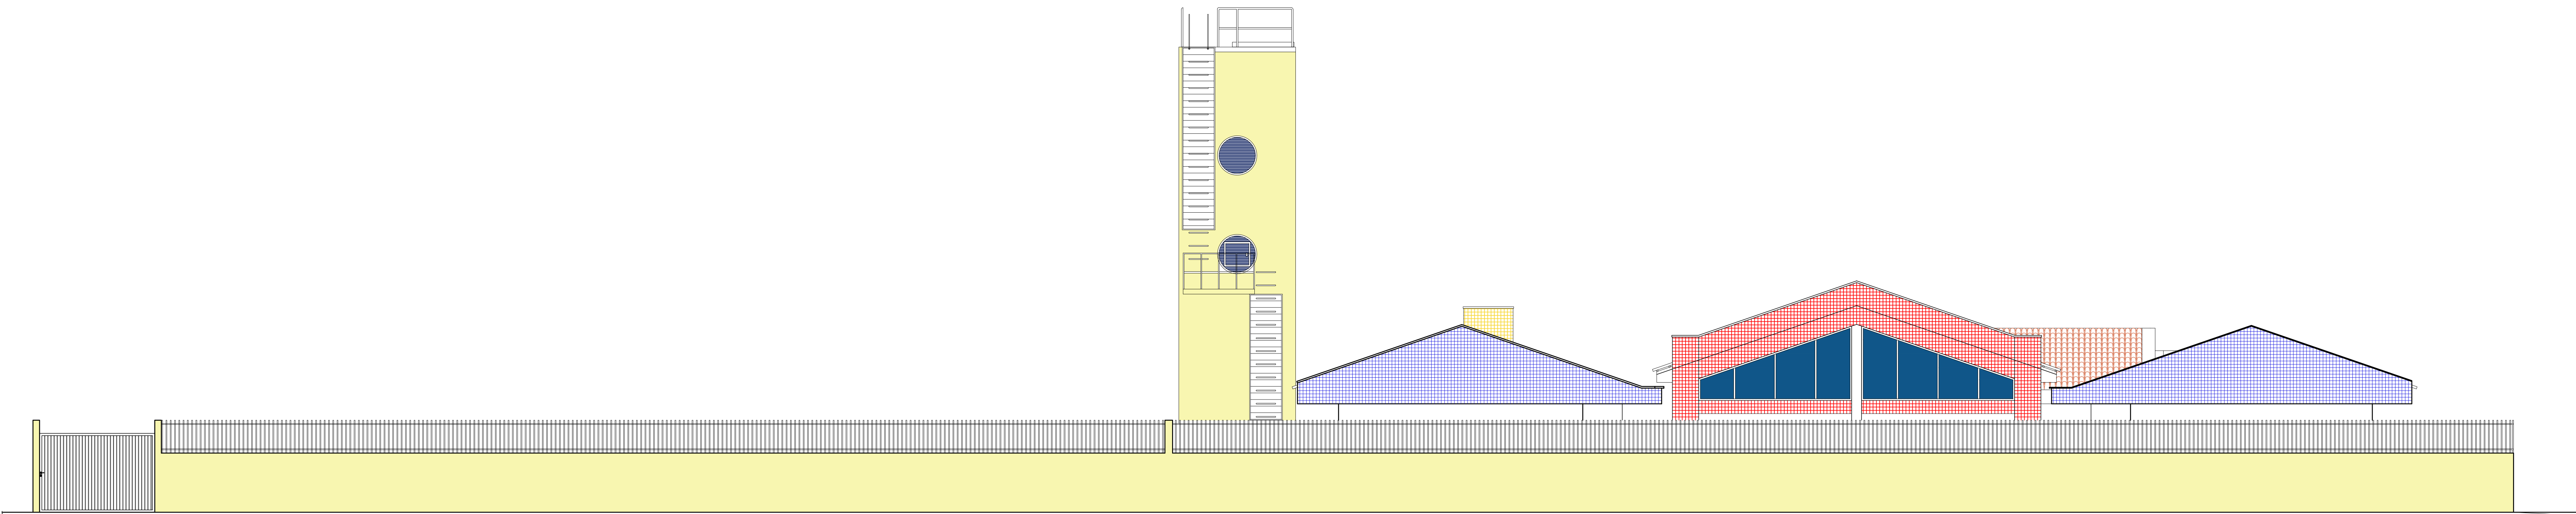

19 Fachada posterior
Escala: 1:75

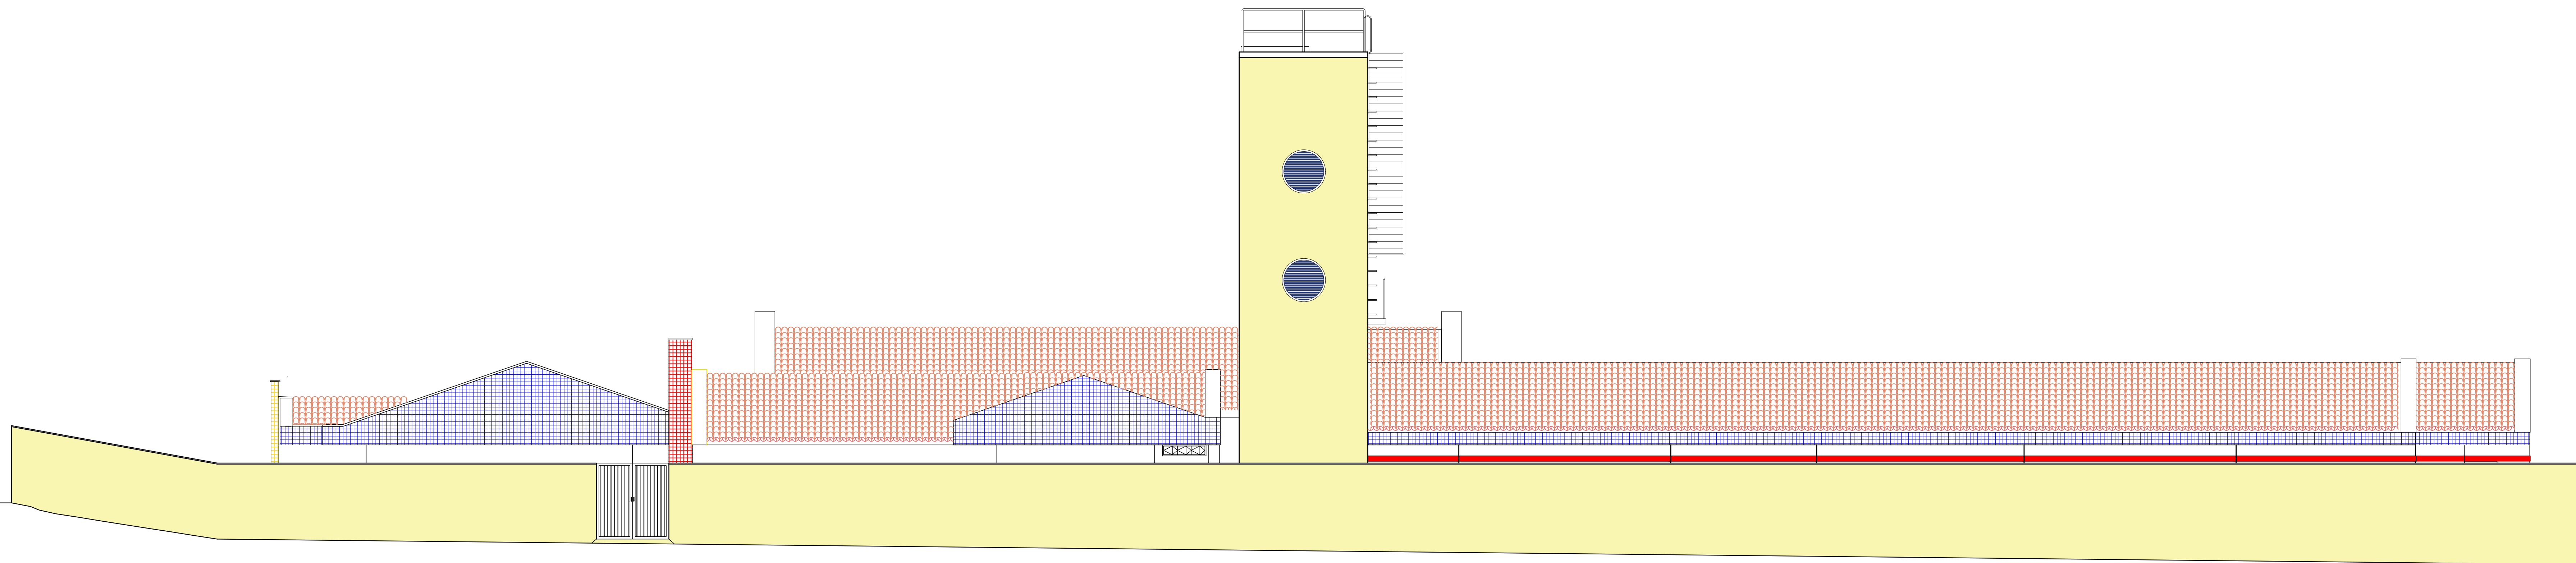

20 Fachada lateral direita
Escala: 1:75

Obras			
PROJETO DE SERVIÇOS DE MANUTENÇÃO CENTRO DE EDUCAÇÃO INFANTIL CAJUZINHO RUA JOÃO LUIZ DE MOURA, 1755, NOVA SÃO PEDRO, SÃO PEDRO DA UNICA - MG			
Responsável Técnico		Proprietário	
Higor Augusto Sabag de Paula Eng. Civil - CREA MG-238.815/D		Município de São Pedro da Unica CNPJ 18.686.172/0001-64	
Projeto			
ARQUITETÔNICO		Folha	
FACHADAS		5	
Descrição		Observações	
FACHADAS		ART: MG20210568515	
Data		Escala	
03/08/2021		INDICADAS	
Desenho		Conferência	
Eng. Civil Valquíria Ramos		Higor Sabag	