


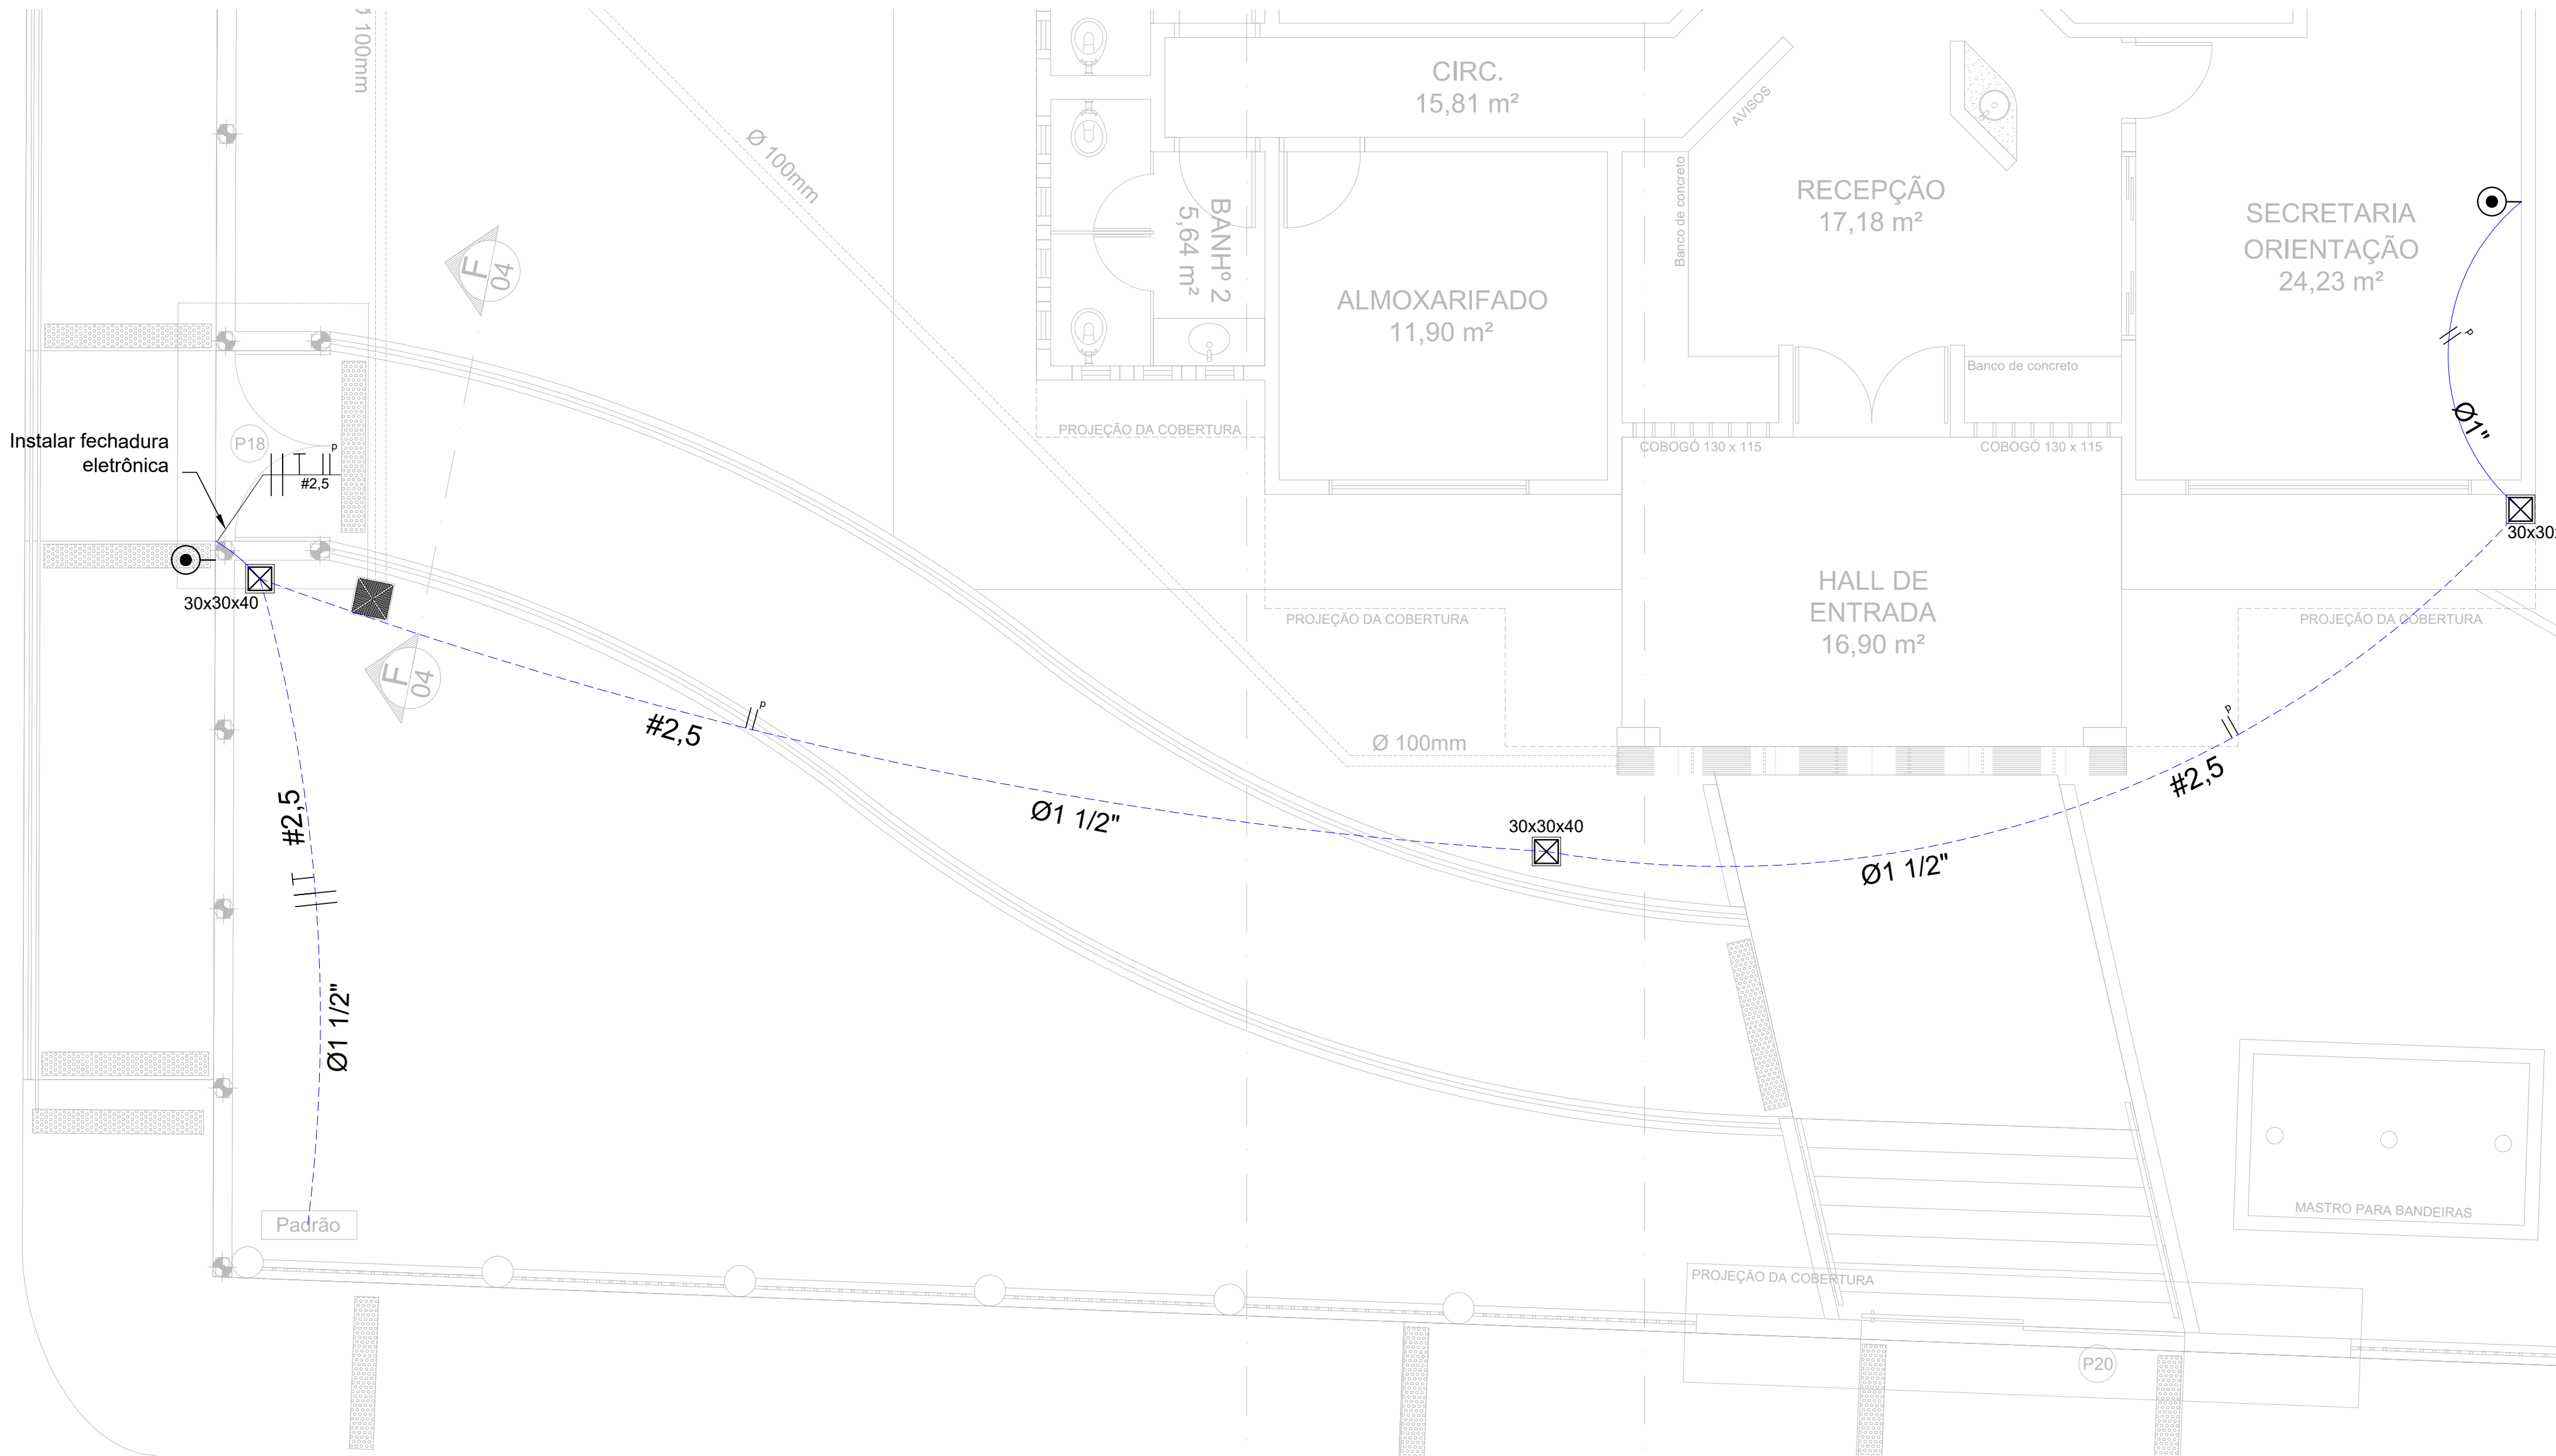

Instalações elétricas – Interfone

Escala 1:50

LEGENDA	
	KIT PORTEIRO ELETRÔNICO, BIVOLT, INCLUSO KIT DE FIXAÇÃO
	ELETRODUTO FLEXÍVEL CORRUGADO, PEAD, ENTERRADO NO SOLO.
	ELETRODUTO FLEXÍVEL CORRUGADO, PVC, ANTI-CHAMA EMBUTIDO NA PAREDE OU FIXADO SOBRE A LAJE
	CAIXA DE PASSAGEM EM ALVENARIA 30x30x40cm, EMBUTIDA NO SOLO.
	CONDUTORES FASE , PROTEÇÃO (TERRA) E CABO PARALELO

Obra			
PROJETO DE SERVIÇOS DE MANUTENÇÃO CENTRO DE EDUCAÇÃO INFANTIL CAJUZINHO RUA JOÃO JACOB MIQUERI, nº358, NOVA SÃO PEDRO, SÃO PEDRO DA UNIÃO - MG			
Responsável Técnico		Proprietário	
Higor Augusto Sabag de Paulo Eng. Civil - CREA MG-238.615/D		Município de São Pedro da União CNPJ 18.666.172/0001-64	
Projeto			
INSTALAÇÕES ELÉTRICAS			
Descrição		Observações	Folha
CIRCUITOS ELÉTRICOS		ART: MG20210568515	1
Data		Desenho Engº Civil	Conferência
03/09/2021		Valquíria Ramos	Higor Sabag