


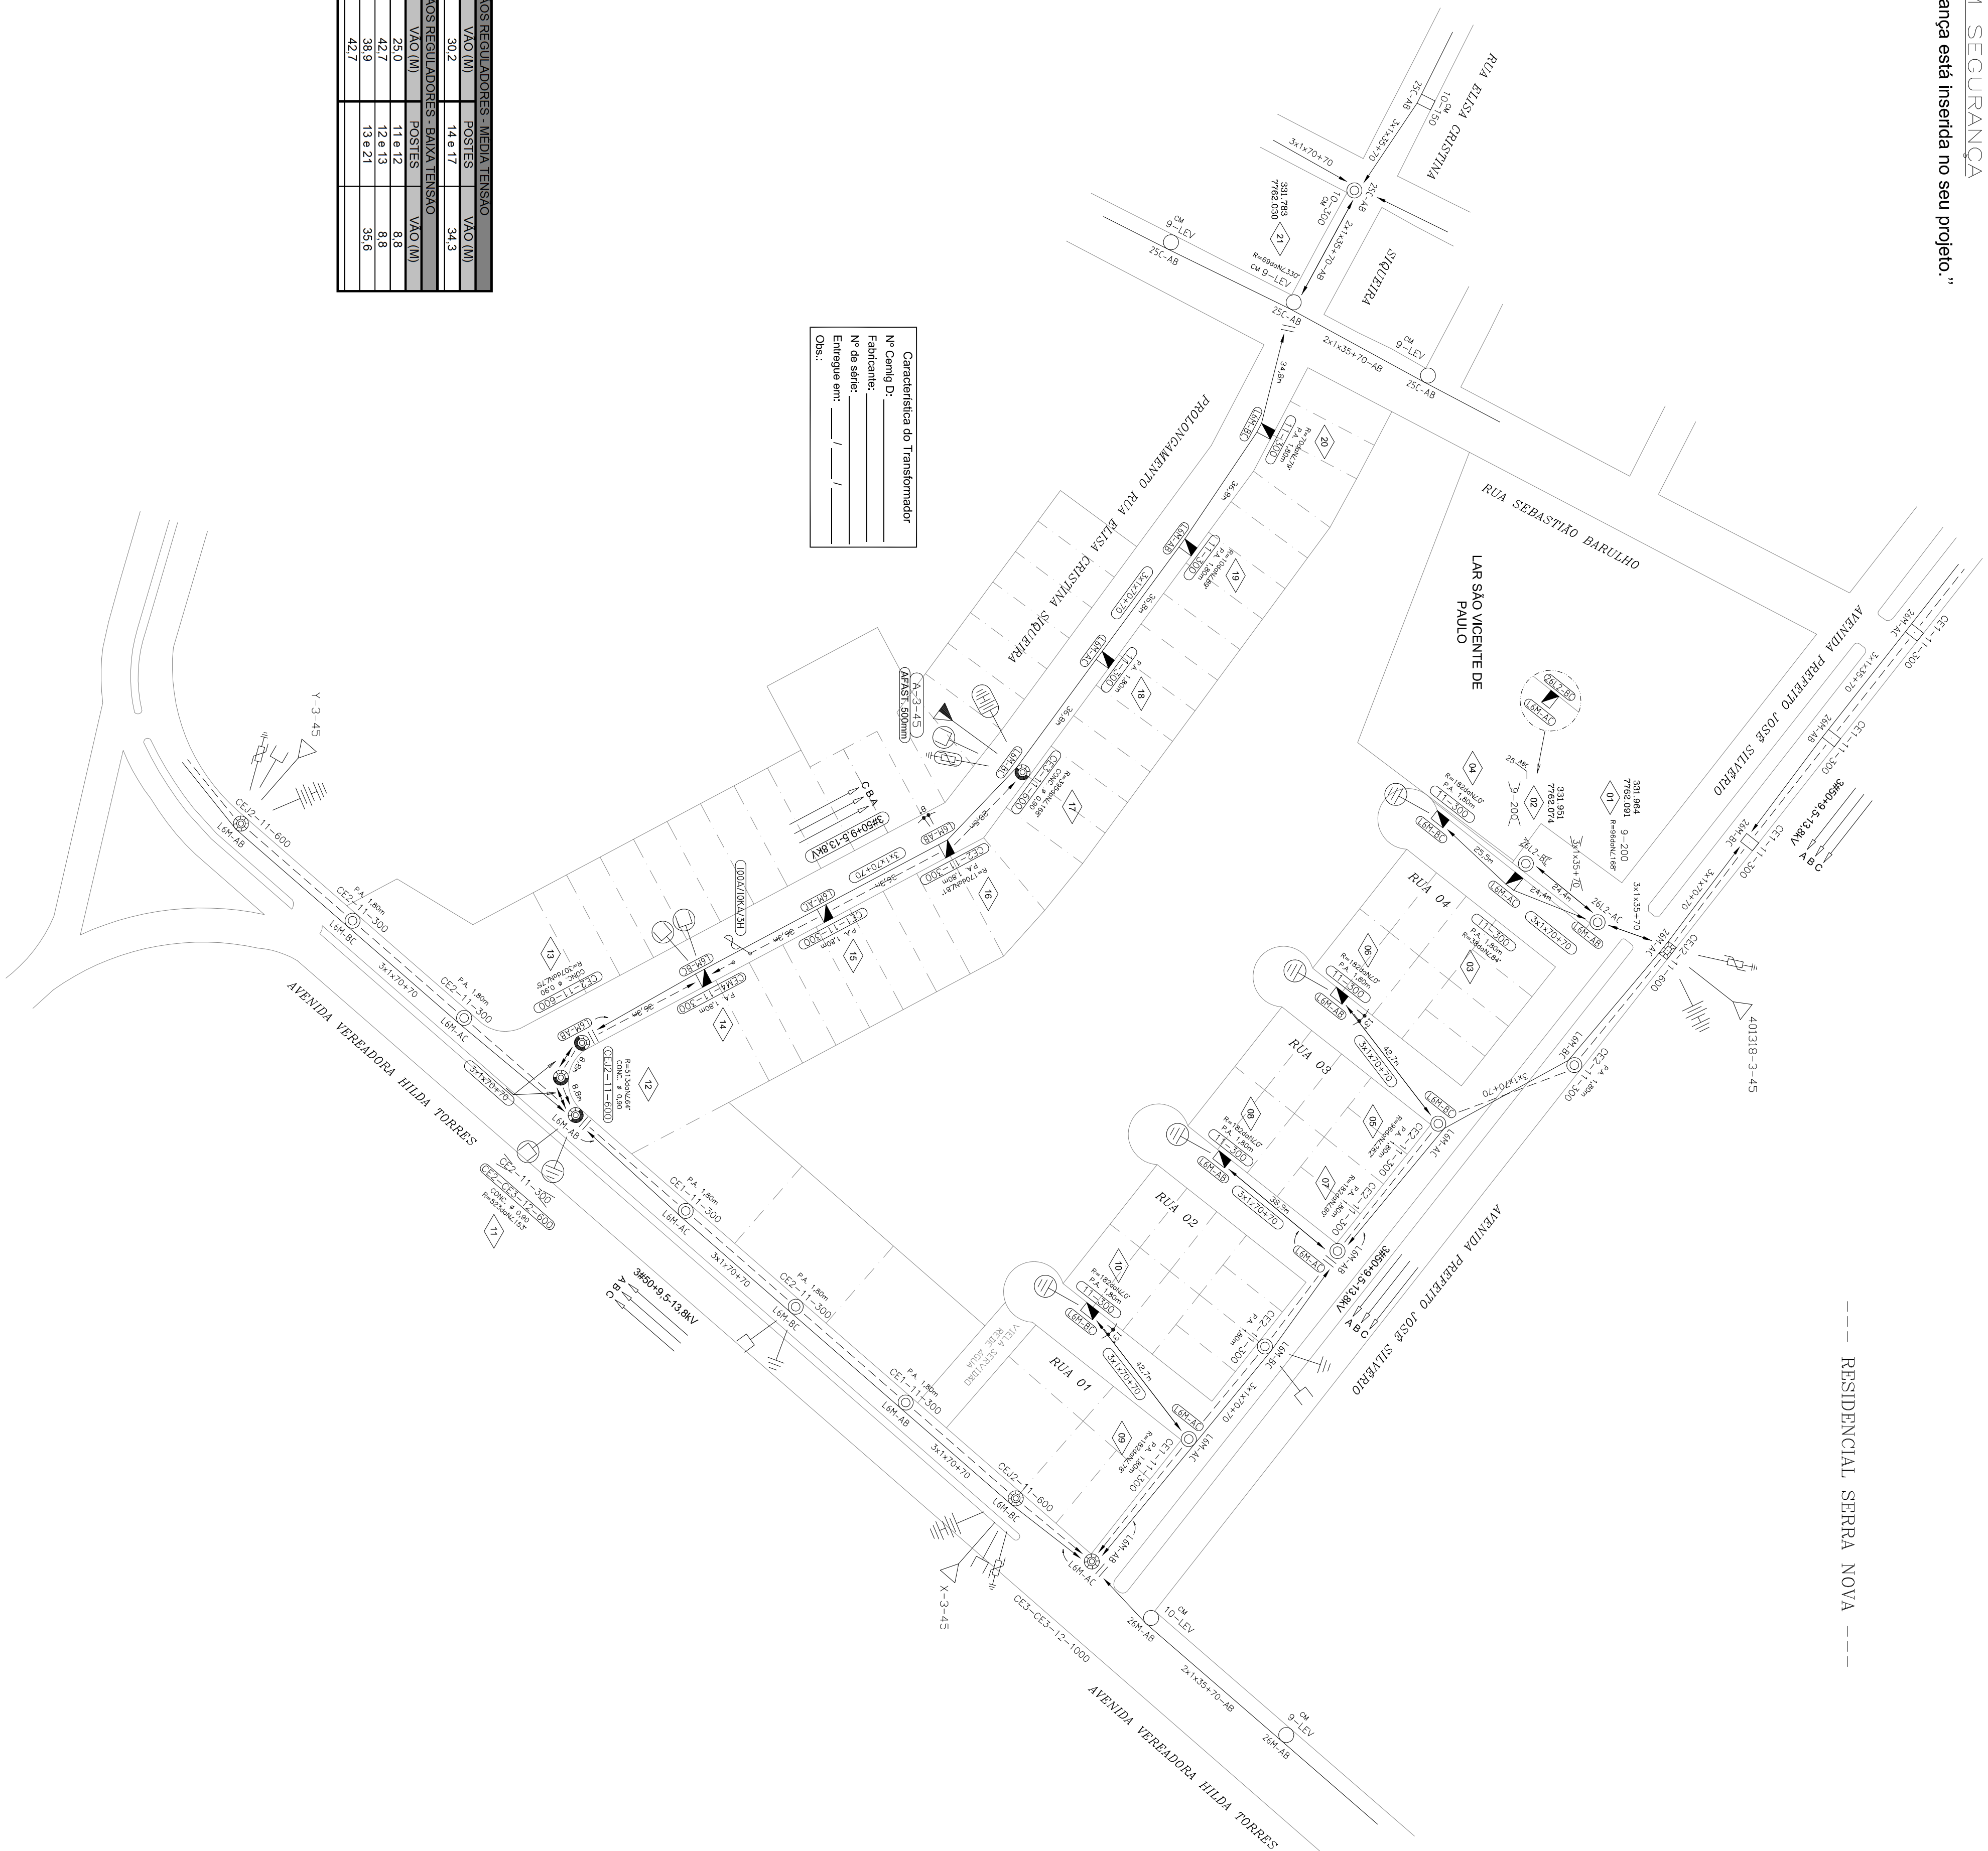

VAOS REGULADORES - BAIXA TENSÃO			
POSTES	VÃO (M)	POSTES	VÃO (M)
11 e 14	30,2	14 e 17	34,3
VAOS REGULADORES - BAIXA TENSÃO			
POSTES	VÃO (M)	POSTES	VÃO (M)
01 e 04	25,0	11 e 12	8,8
05 e 06	42,7	12 e 13	8,8
07 e 08	38,9	13 e 21	35,6
09 e 10	42,7		

Característica do Transformador

Nº Centig D: _____

Fabricante: _____

Nº de série: _____

Entregue em: ____ / ____ / ____

Obs.: _____

Neste projeto não existe implicação ambiental que justifique licença

NÃO TEM INTERFERÊNCIA COM
OUTRAS EMPRESAS DE SERVIÇO
PÚBLICO

FORMATO A1
594x841mm

DISTR.											
OTDE/TIPO											
ÓRGÃO											TOTAL
DISTRIBUIÇÃO AUTOMÁTICA DE CÓPIAS											

CEMI
OBRA PARTICULAR

Esta liberação não isenta responsabilidade da empreiteira quanto a observância das normas e padrões da CEMIG D e eventuais falhas no projeto não reconhecíveis na análise.

OBRA PARTICULAR

Nº Passatel: _____	Data: ____/____/____
Liberação para início da construção até: ____/____/____	
Por: _____	Nº Passatel: _____
Obra recebida em: ____/____/____	
Por: _____	Nº Passatel: _____
Envio para atualização em: ____/____/____	
Por: _____	Nº Passatel: _____

NOTAS:

- Postes não especificados são de 10m e 150 daN.
- Postes de 11 e 12m não especificados são de 200 daN.
- Iluminação de código "L6W" projetada são do tipo LED 6W com braço médio.
- Condutores da rede de baixa tensão projetados nos indicadores são 3x4x70+10.
- Condutores da rede de média tensão projetados nos indicadores são 3x50-9,5-12 9kV.

OBSERVAÇÕES:

== ALGUNS DADOS LEVANTADOS EM CAMPO NÃO CONFEREM COM O G-DIS ==

** PROJETO ELABORADO CONFORME LEVANTAMENTO FEITO EM CAMPO **

COORDENADAS NO PROJETO ESTÃO NO FORMATO ABSOLUTA-N

RESPONSÁVEL TÉCNICO

Adriano de Souza Ferreira
ADRIANO DE SOUZA FERREIRA
ENGENHEIRO ELETRICISTA
CREN: 65.384/D-MG

DATA: 27/05/2020

PROJETC

ADRIANO DE S. FERREIRA	DESENHO:	ASF
CREA: 65.384/D-MG		
DATA: 27/05/2020		
LEVANTAMENTO:		ASF

DOMINUS ENGENHARIA E ELETRICIDADE LTDA

CLIENTE: MUNICÍPIO DE SÃO PEDRO DA UNIAO
LOCAL DA OBRA: SÃO PEDRO DA UNIAO
DESCRIÇÃO SERVIÇOS:
Extensão de 13 postes equipados e instalação de transformador de 45 kVA com modificações na rede existente.

MUNICÍPIO DE SÃO PEDRO DA UNIÃO
CNPJ: 18.666.172/0001-64
RUA CORONEL JOÃO FERREIRA BARBOSA, 4
CENTRO - SÃO PEDRO DA UNIÃO - MG
CEP: 37855-000
TELEFONE: (0XX35) 3554-1266

Escala:

NÚM. PROJETO:	
MAPAS:	3312-662
FOLHA:	CLÍNICA