
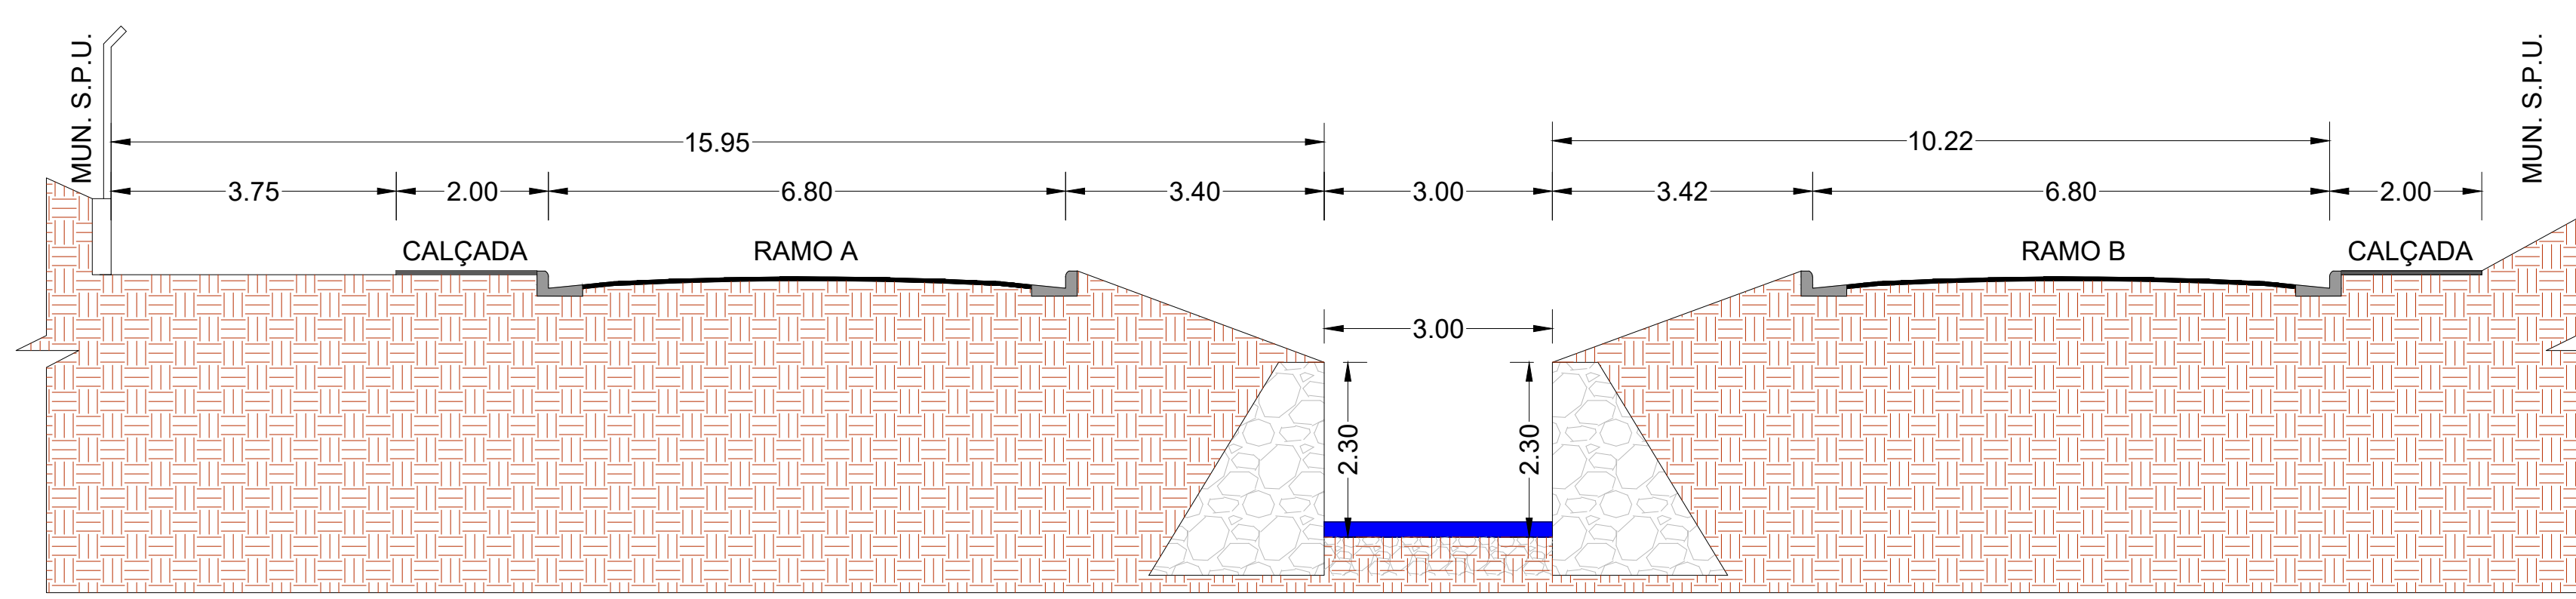
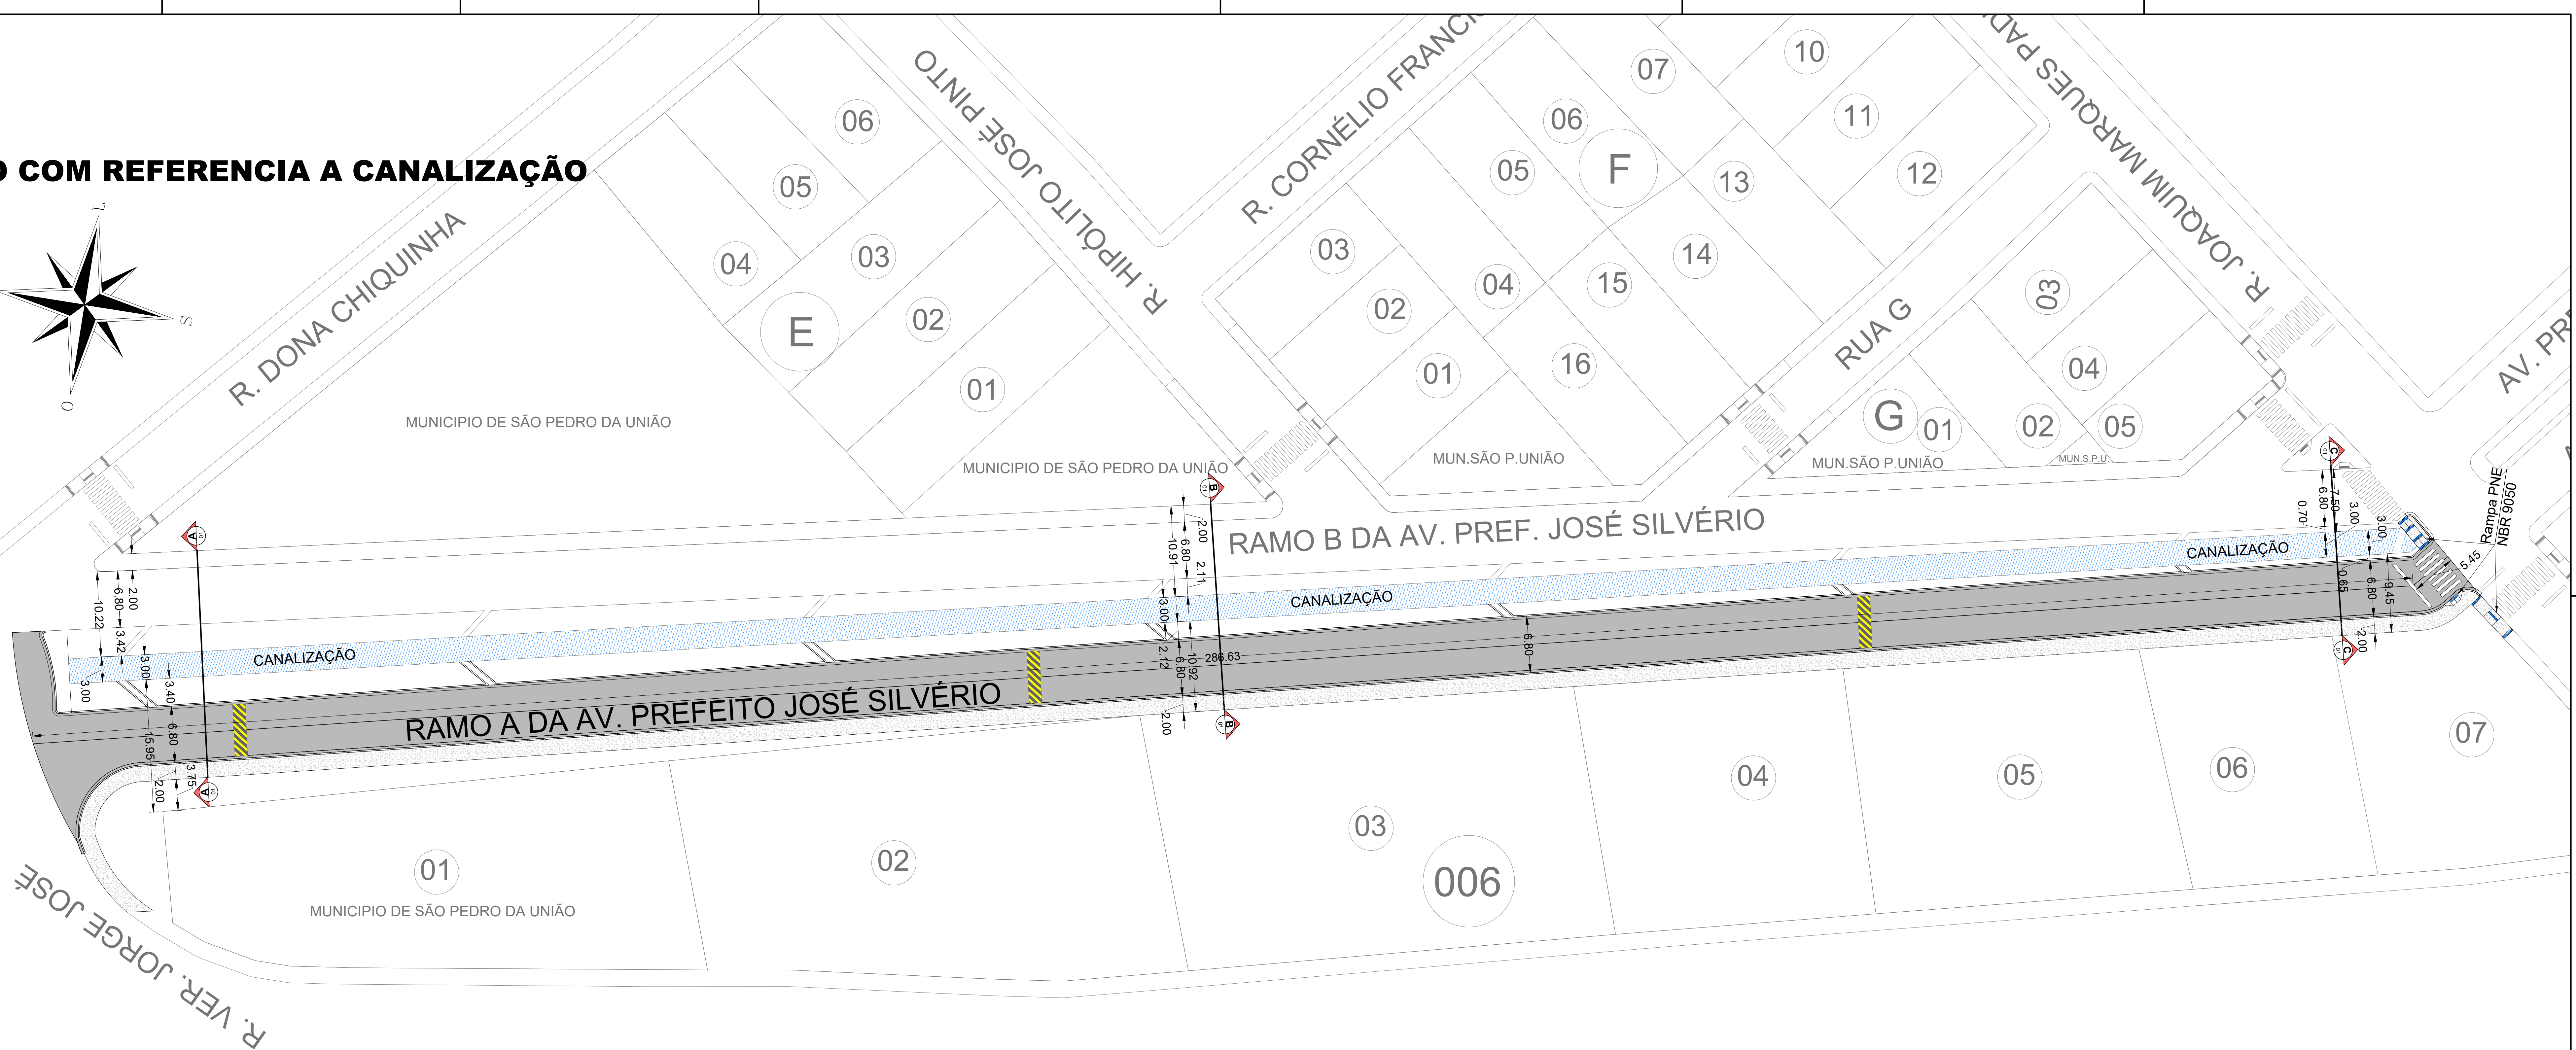



IMPLANTAÇÃO COM REFERENCIA A CANALIZAÇÃO

Escala 1:300

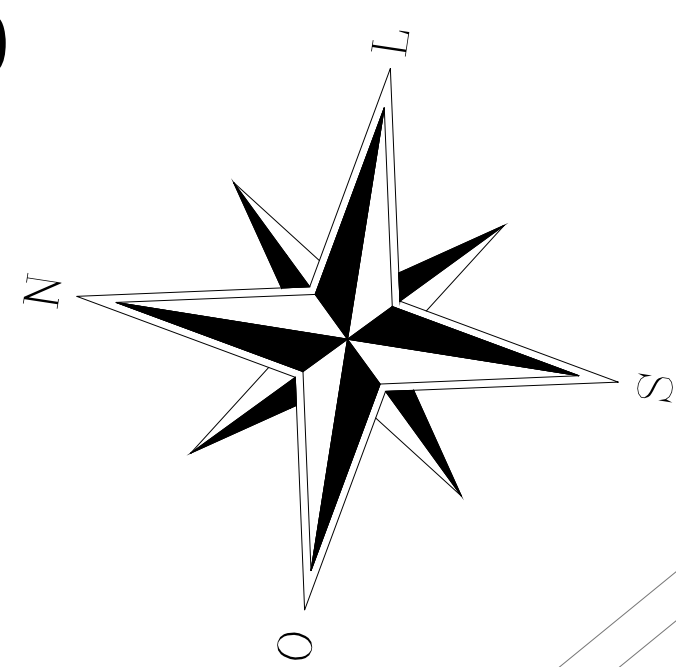

CORTE AA


Escala 1:75

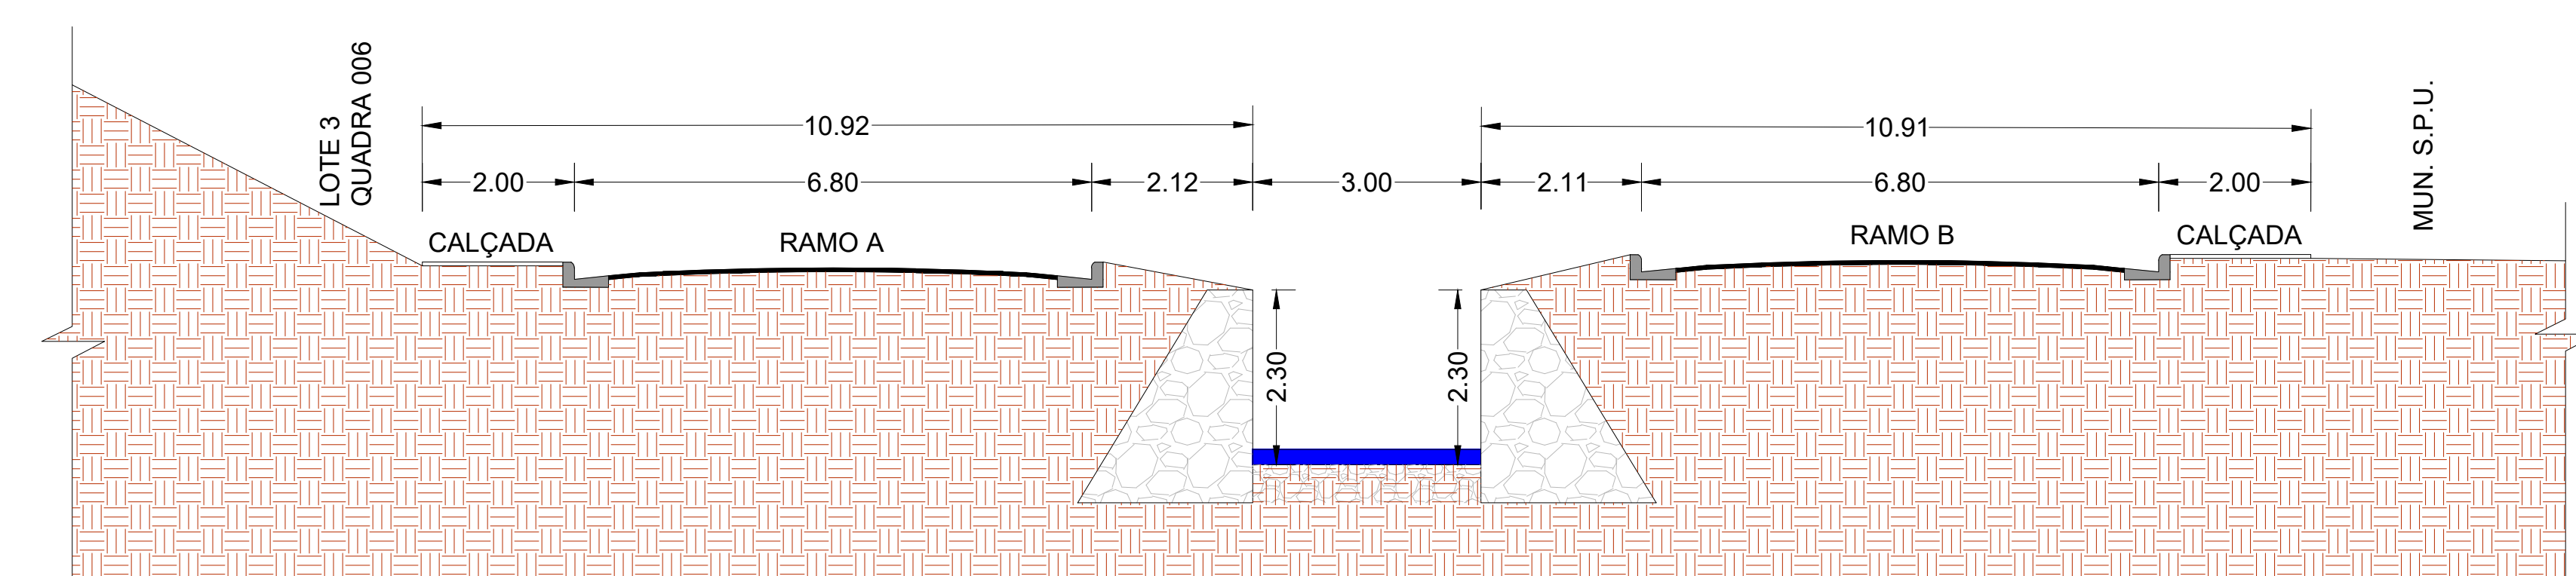

CORTE BB

Escala 1:75

Ficarão a cargo da Prefeitura com recursos de outras FONTES:
*Termino do muro de contenção da canalização entre os Ramos A e B (para primeiro desbloqueio);
*Execução da calçada, rampas de acessibilidade e pisos podotátil (para ultimo desbloqueio);
*Execução de aterro e corte necessário até o subleito (para primeiro desbloqueio).
OBS: A execução da canalização está em andamento e não faz parte do convênio.

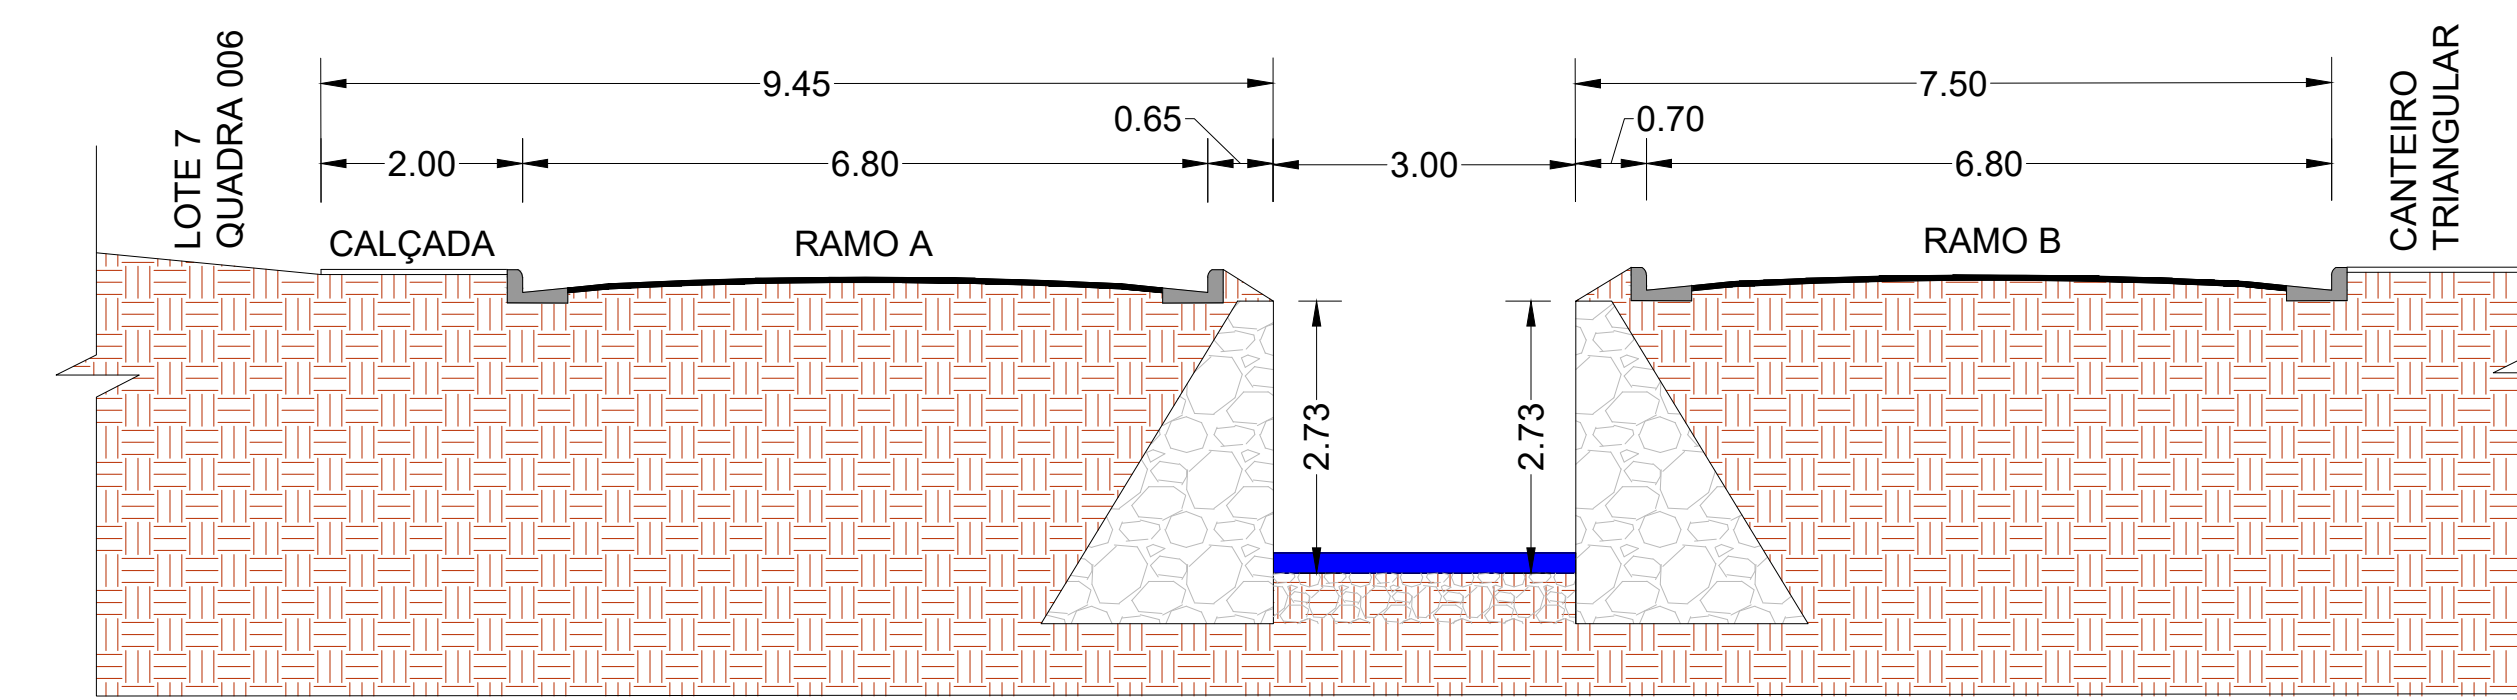

CORTE CC

Escala 1:75

Projeto:**IMPLANTAÇÃO COM REFERÊNCIA A CANALIZAÇÃO**

Folha:**04/06**

EMPREENHIMENTO:**PAVIMENTAÇÃO ASFÁLTICA**

Proprietário:**MUNICÍPIO DE SÃO PEDRO DA UNIÃO**

Endereço:**Av. Pref. José Silvério - RAMO A**

Município:**São Pedro da União**

Estado:**MG**

Escala:**Indicadas**

Data:**11/07/2020**

Convenio:**923797/2021**

Operação:**1081393-51**

Gerente:**MINISTÉRIO DO DESENVOLVIMENTO REGIONAL**

Localização (s/ escala):

QUADRO DE ÁREAS E QUANTIDADES:

ÁREA TOTAL DA RUA (com guia e sarjetas):**2.102,82 m²**

PAVIMENTAÇÃO EM METROS LINEARES:**292,08 m**

PAVIMENTAÇÃO EM CRUG:**1.883,45 m²**

GUIA EXTRUSADA:**998,28 m**

GUIA EXTRUSADA DUPLA:**29,39 m**

SINALIZAÇÃO VERT. ADVERTÊNCIA:**0,18 m²**

SINALIZAÇÃO VERT. REGULAMENTAÇÃO:**0,98 m²**

SINALIZAÇÃO HORIZONTAL:**11,14 m²**

PLACA DE RUA:**62 UN**

Proprietário:**MUNICÍPIO DE SÃO PEDRO DA UNIÃO**

CNPJ:**16.686.172/0001-64**

Responsável Técnico:**HIDOR AUGUSTO SABAG DE PAULLO**

Engenheiro Civil - CREA MG: 238.918/D

ART: **MG20221008301**

Aprovações: