


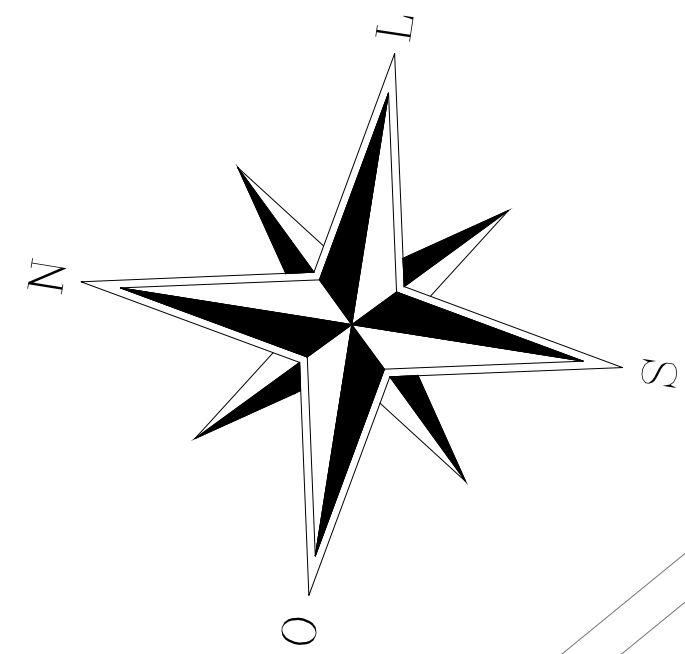

PAVIMENTAÇÃO E SINALIZAÇÃO

Escala 1:300

OBS: Será executado a calçada deste lado do RAMO B e acessos, conforme apontado em projeto do CONTRATO DE REPASSE 923303/2021 / OPERAÇÃO - 1080834-13.

RAMO B DA AV. PREF. JOSÉ SILVÉRIO


RAMO A DA AV. PREFEITO JOSÉ SILVÉRIO

Área de Pavimentação
1.883,45 m²


Área de Pavimentação
1.883,45 m²

OBS 2: A calçada, rampas PNE com pisos podotátil, serão executadas pela Prefeitura Municipal com recursos de outras FONTES, conforme declaração.


SEÇÃO TIPO E DRENAGEM DO PROLONGAMENTO DA AVENIDA PREF. JOSÉ SILVÉRIO - RAMO A

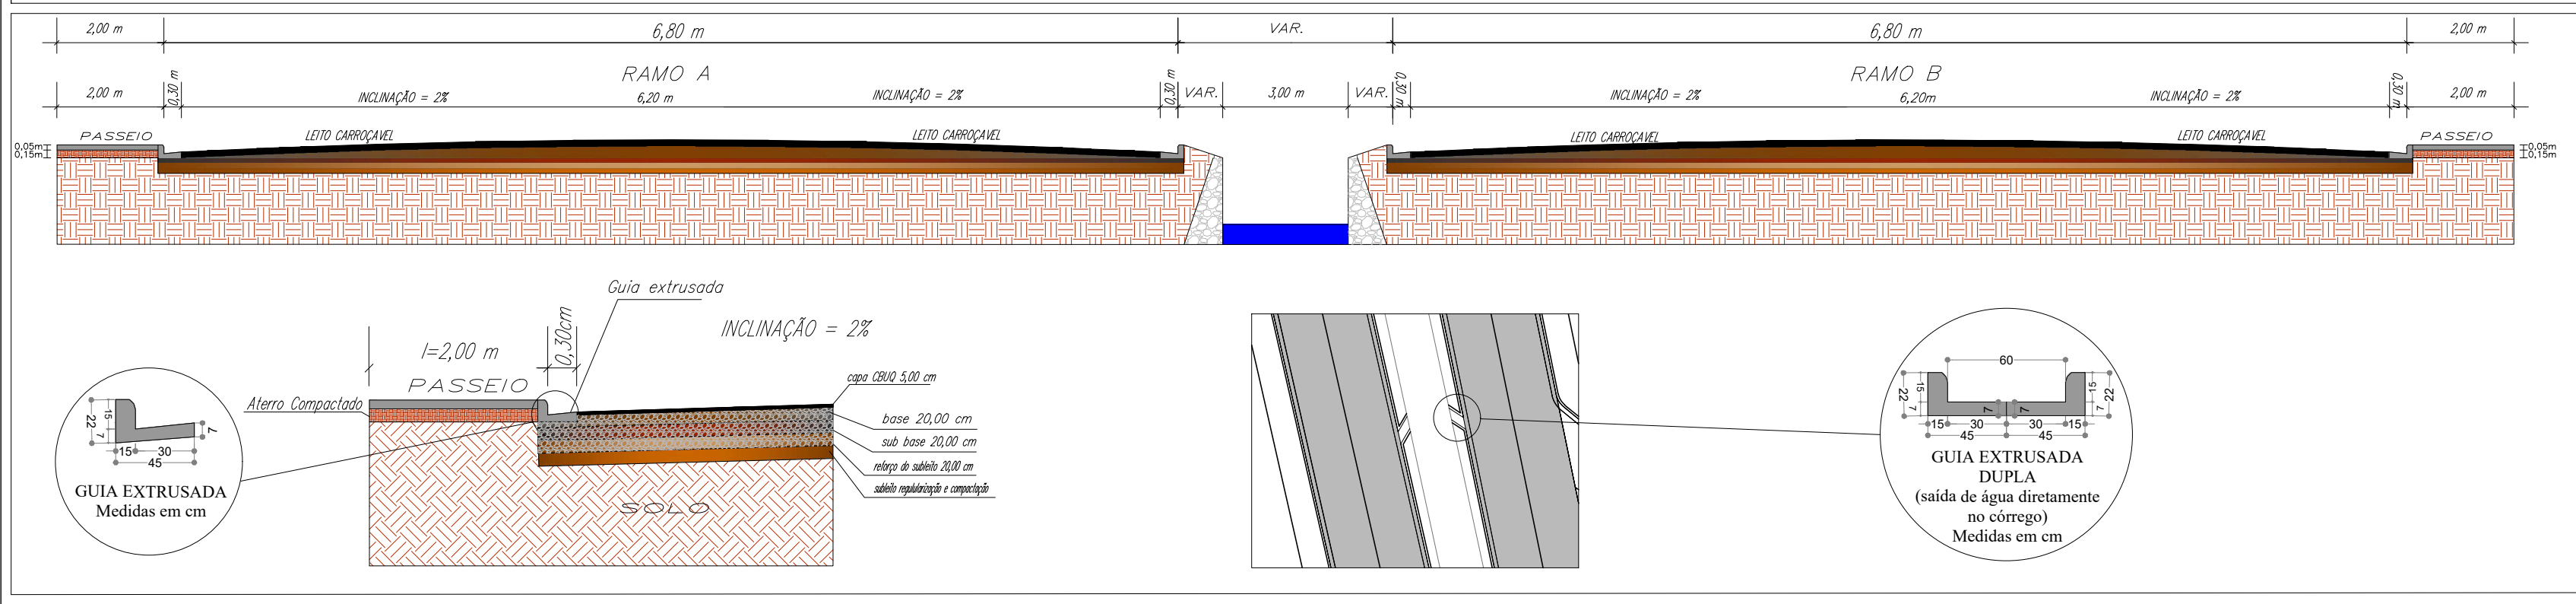




RAMPA COM ACESSIBILIDADE NBR-9050

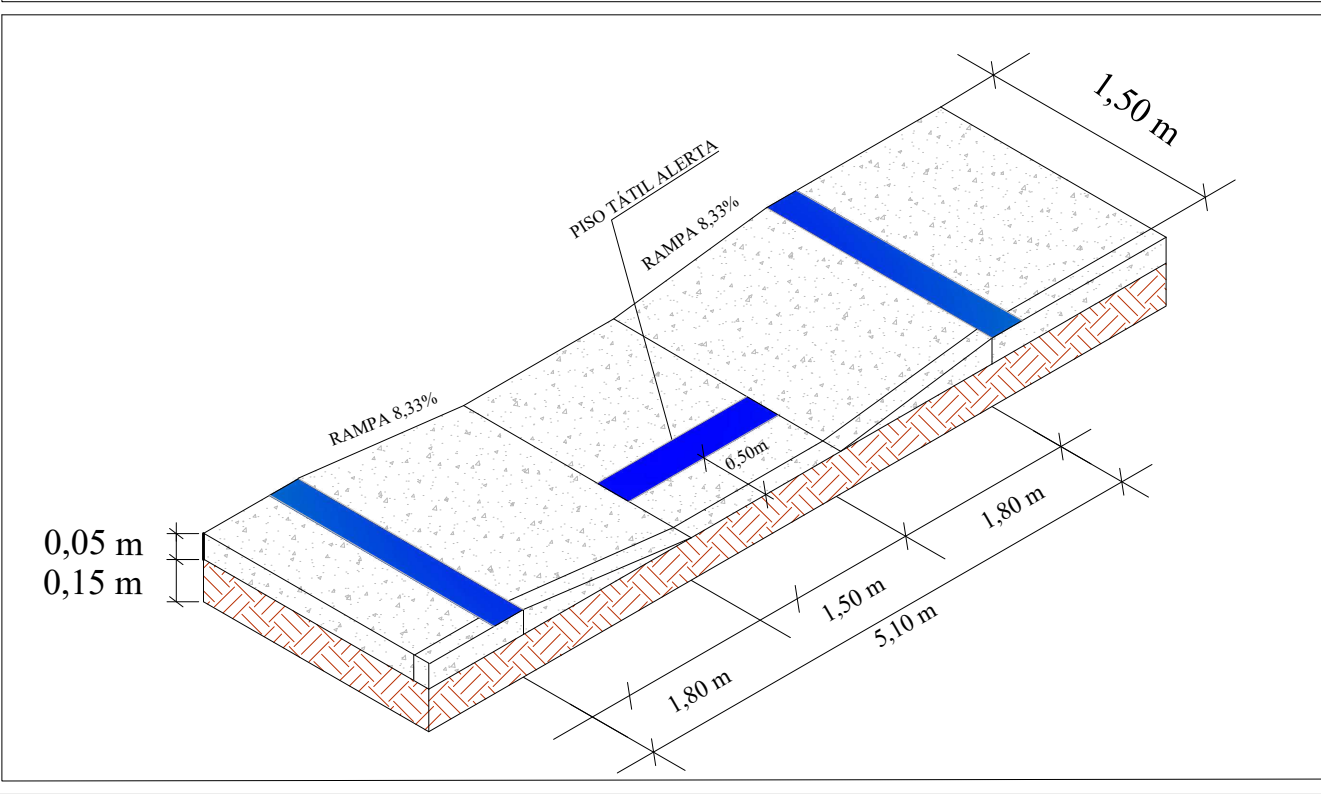


RAMPA COM ACESSIBILIDADE NBR-9050

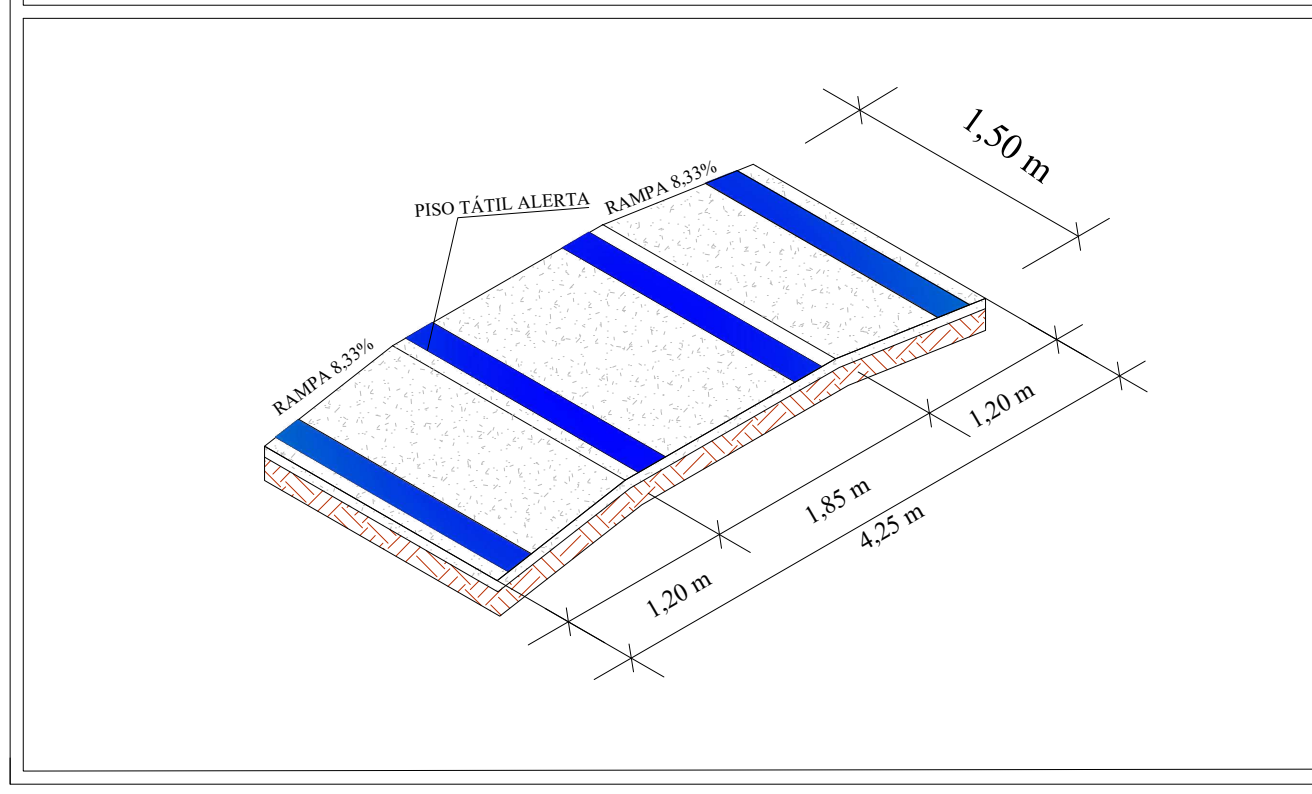

ONDULAÇÃO TIPO I

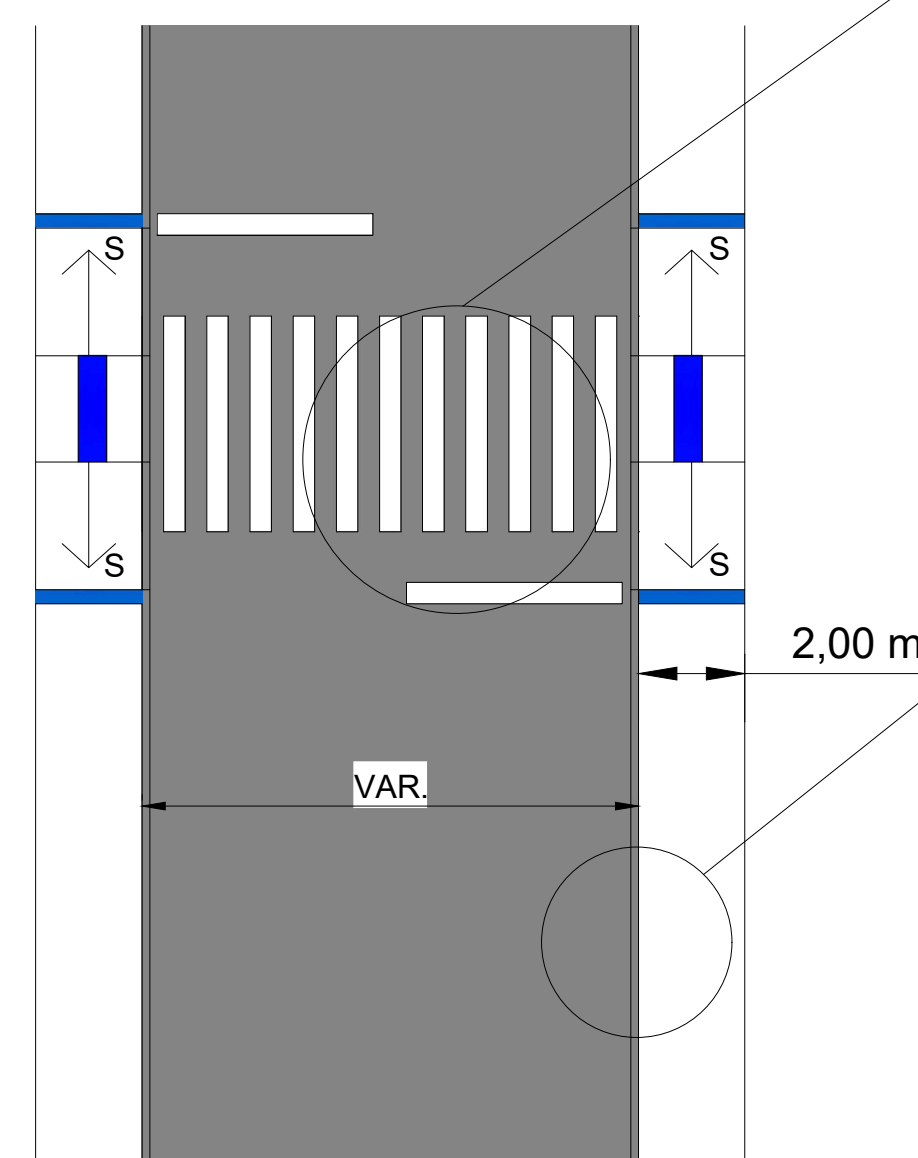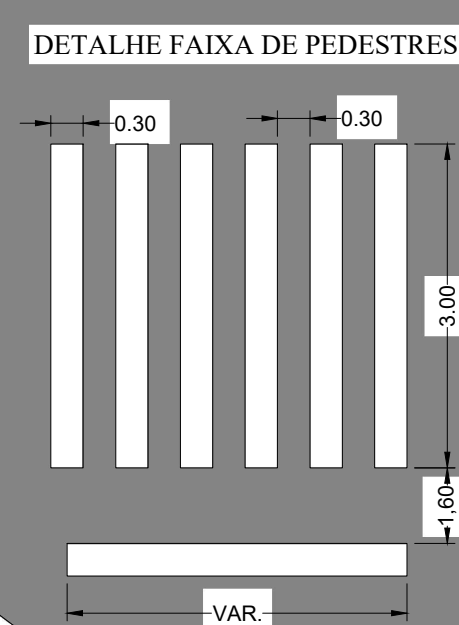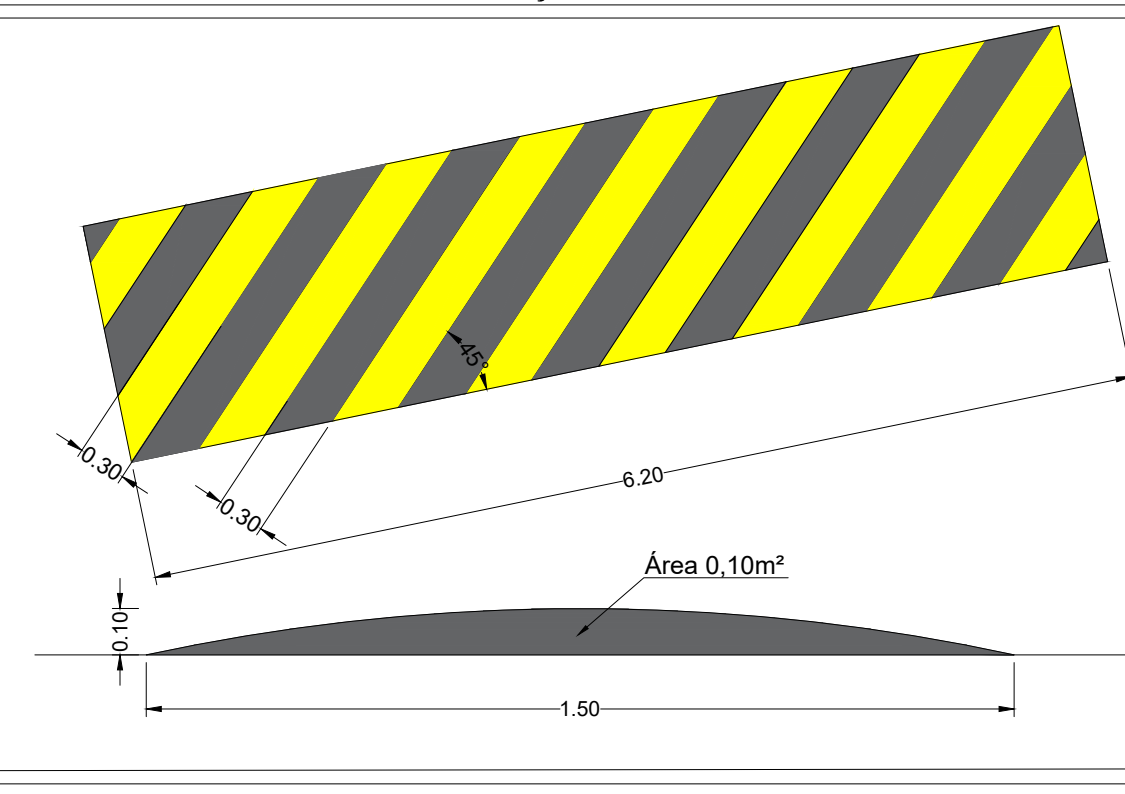


DETALHE DA SINALIZAÇÃO HORIZONTAL
Sem escala

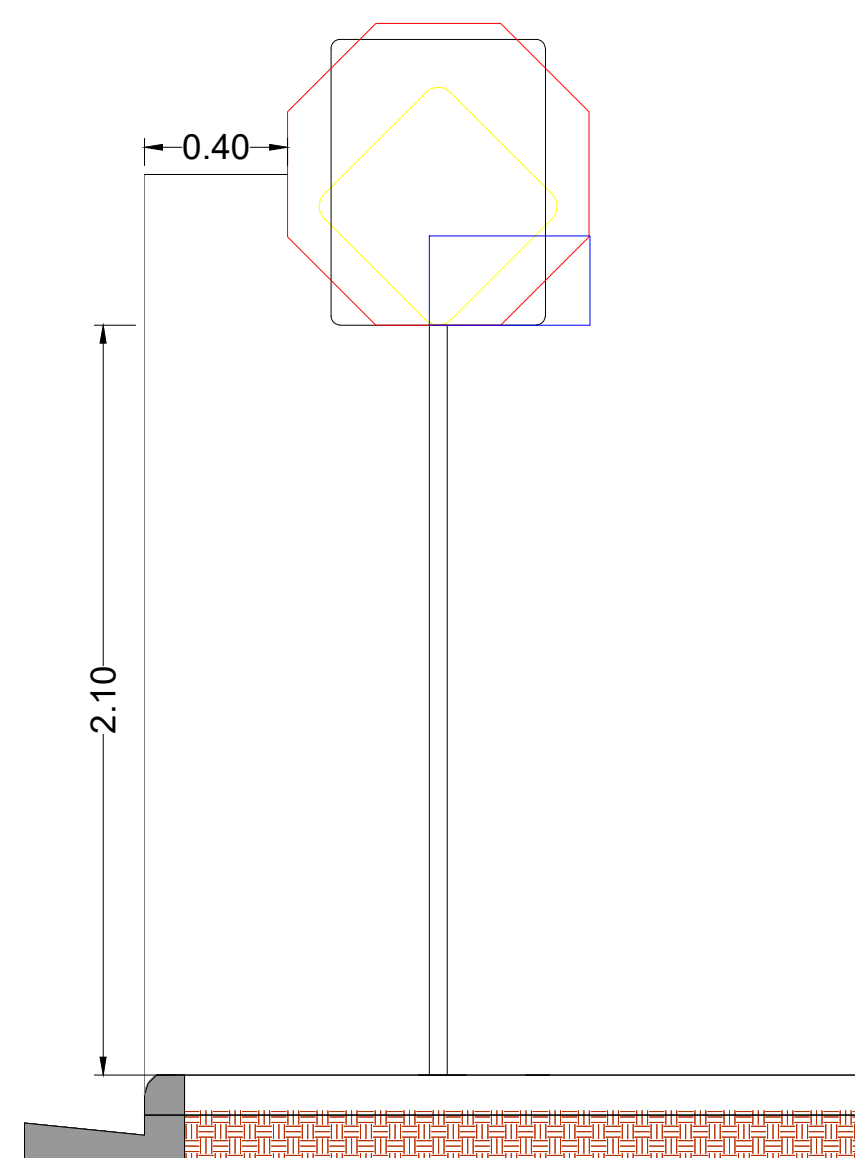

INSTALAÇÃO DAS PLACAS
Sem escala


MATERIAL : Aço
FUNDO: Vermelho refletivo
ORLA INTERNA: Branco refletivo
ORLA EXTERNA: Vermelho refletivo
LETRAS: Branco refletivo, série D ou E
VERSO: Preto fosco

ÁREA = 0,5915 m²

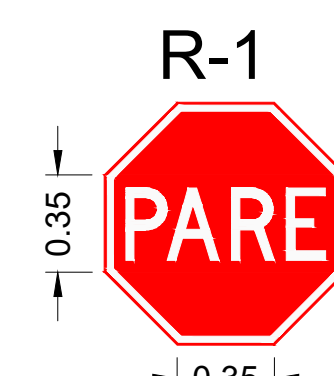


MATERIAL : Aço
FUNDO: Amarelo Refletivo
ORLA INTERNA: Preto
ORLA EXTERNA: Amarelo refletivo
LEGENDA: Preto
VERSO: Preto fosco

ÁREA = 0,25 m²

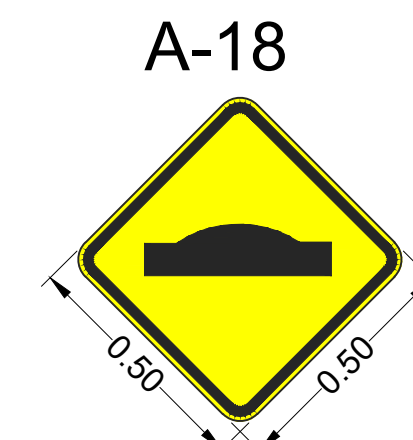


MATERIAL : Aço
FUNDO: Branco refletivo
ORLA: Vermelho refletivo
ORLA COMPLEMENTAR: Preto
LEGENDA: Preto
VERSO: Preto fosco

ÁREA = 0,1963 m²

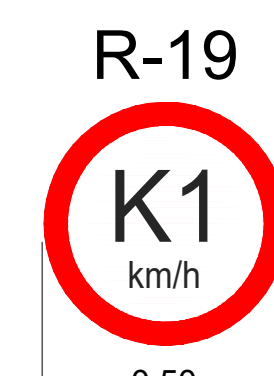

Projeto: PAVIMENTAÇÃO, SINALIZAÇÃO E ACESSIBILIDADE
Folha: 01/06

EMPREENHIMENTO:
PAVIMENTAÇÃO ASFÁLTICA
Proprietário: MUNICÍPIO DE SÃO PEDRO DA UNIÃO
Endereço: Av. Pref. José Silvério - RAMO A
Município: São Pedro da União
Estado: MG
Escala: Indicadas
Data: 11/07/2020
Convenção: 923797/2021
Operação: 1081393-51
Gerente: MINISTÉRIO DO DESENVOLVIMENTO REGIONAL
Comarca: Guaxupé - MG

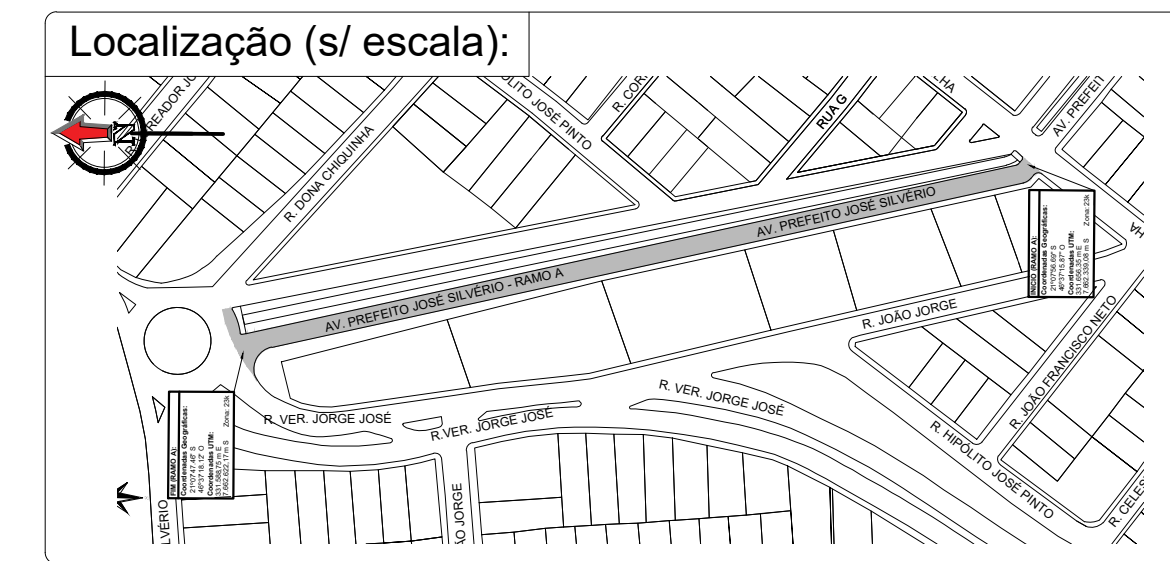

QUADRO DE ÁREAS E QUANTIDADES:
ÁREA TOTAL DA RUA (com grade + vergões): 2.102,82 m²
PAVIMENTAÇÃO EM METROS LINEARES: 292,08 m
PAVIMENTAÇÃO EM CRUG: 1.883,45 m²
GUÍAS EXTRUSADAS: 998,28 m
GUÍAS EXTRUSADAS DUPLA: 20,39 m
SINALIZAÇÃO VERT. ADVERTÊNCIA: 0,76 m²
SINALIZAÇÃO VERT. REGULAMENTAÇÃO: 0,98 m²
SINALIZAÇÃO HORIZONTAL: 11,14 m²
PLACA DE RUA: 62 UN

Proprietário: MUNICÍPIO DE SÃO PEDRO DA UNIÃO
CNPJ 16.686.172/0001-64
Responsável Técnico: HIGOR AUGUSTO SABAG DE PAULLO
Engenheiro Civil - CREA MG 238 815/0
ART: MG20221008301

Aprovações: