
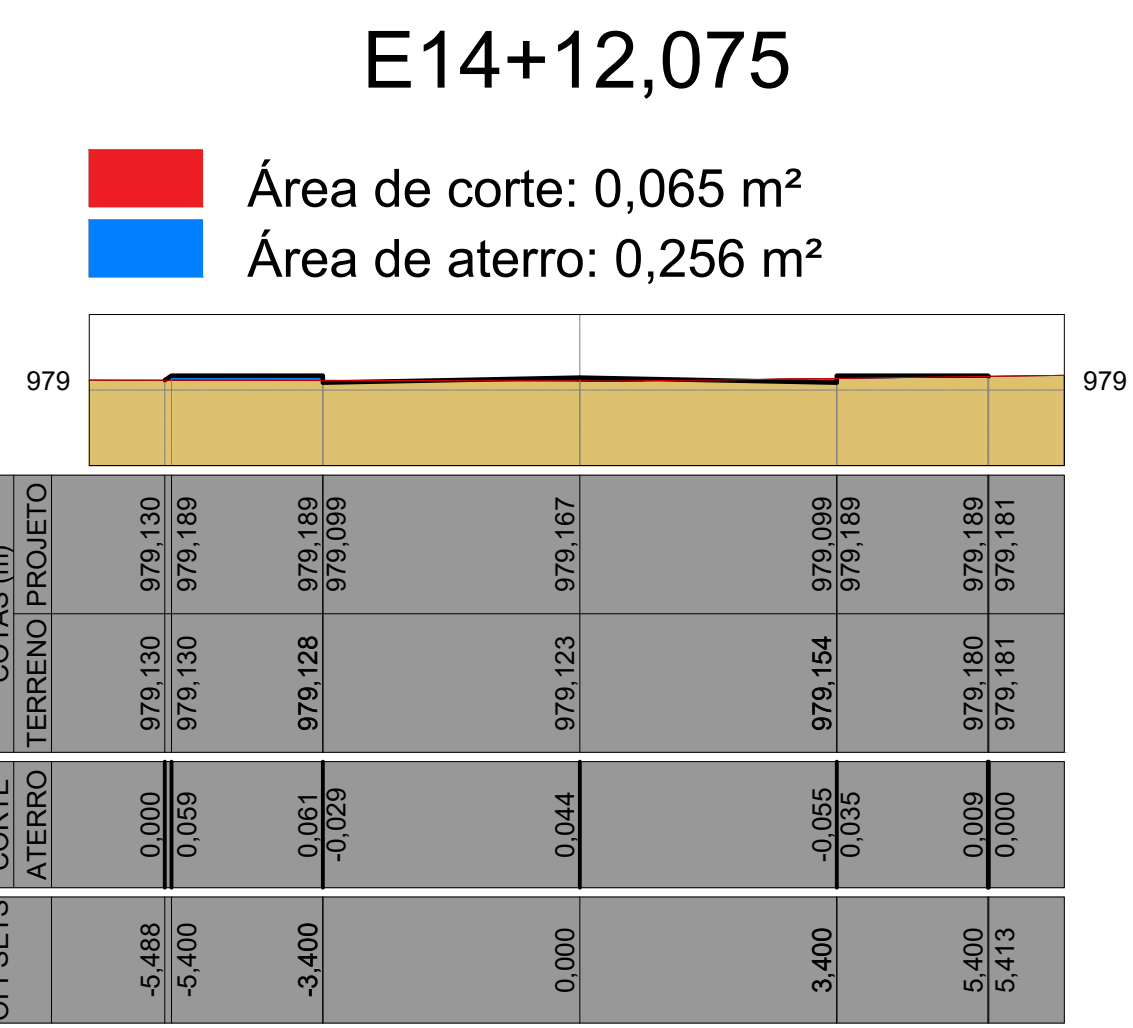
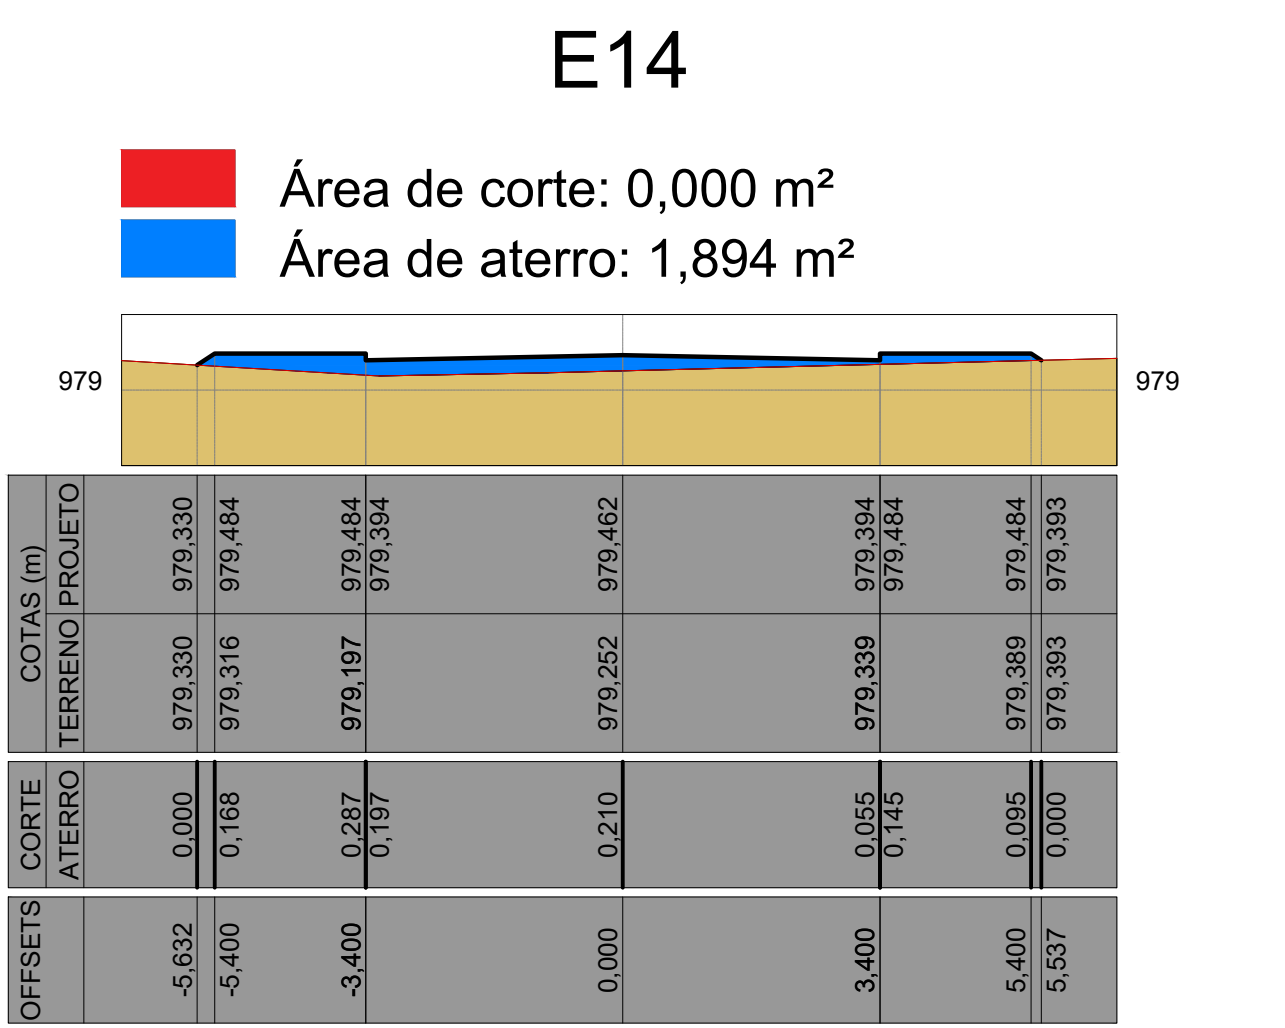
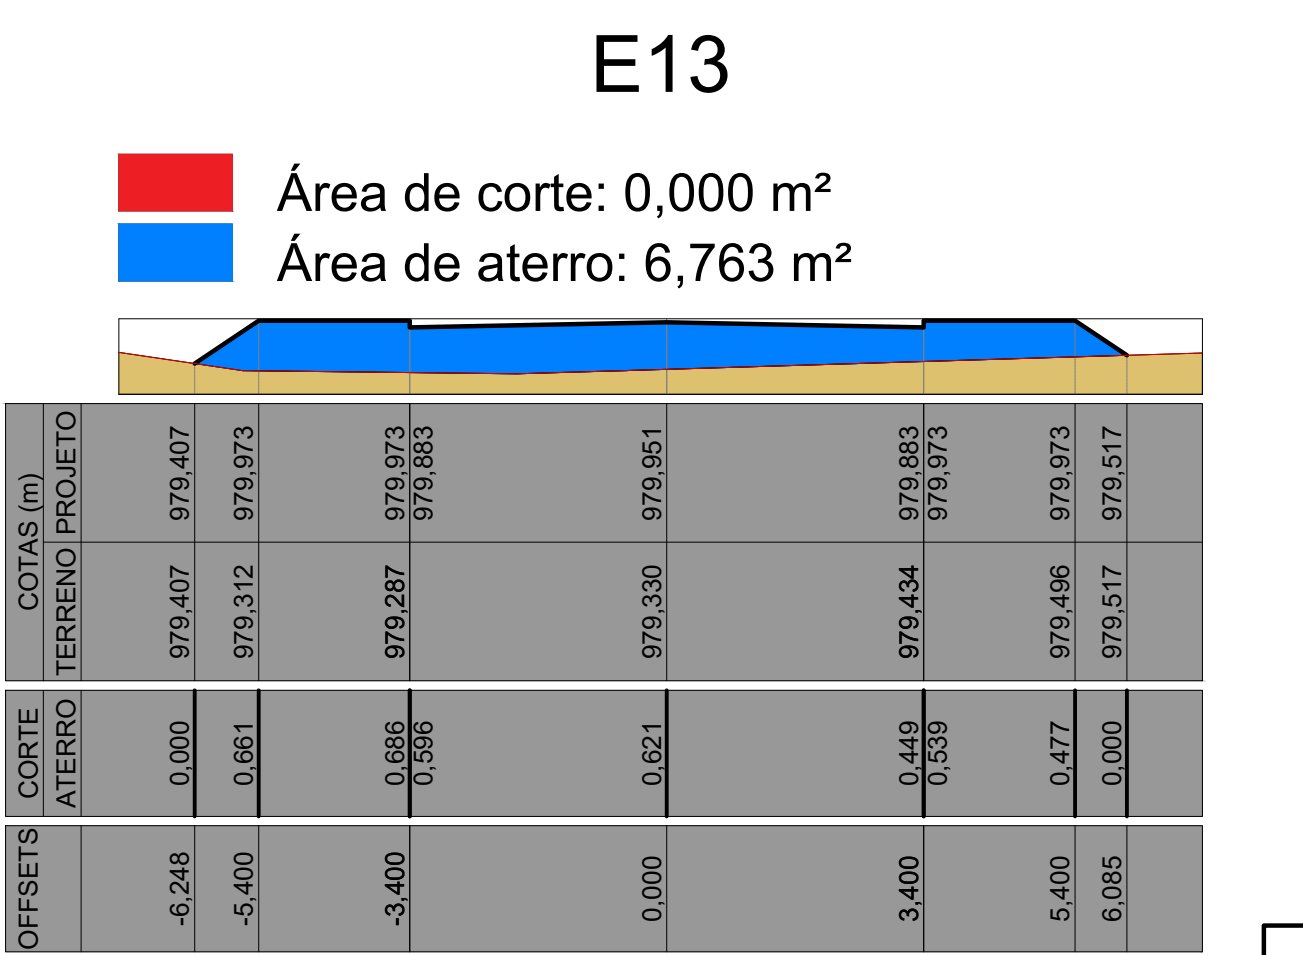
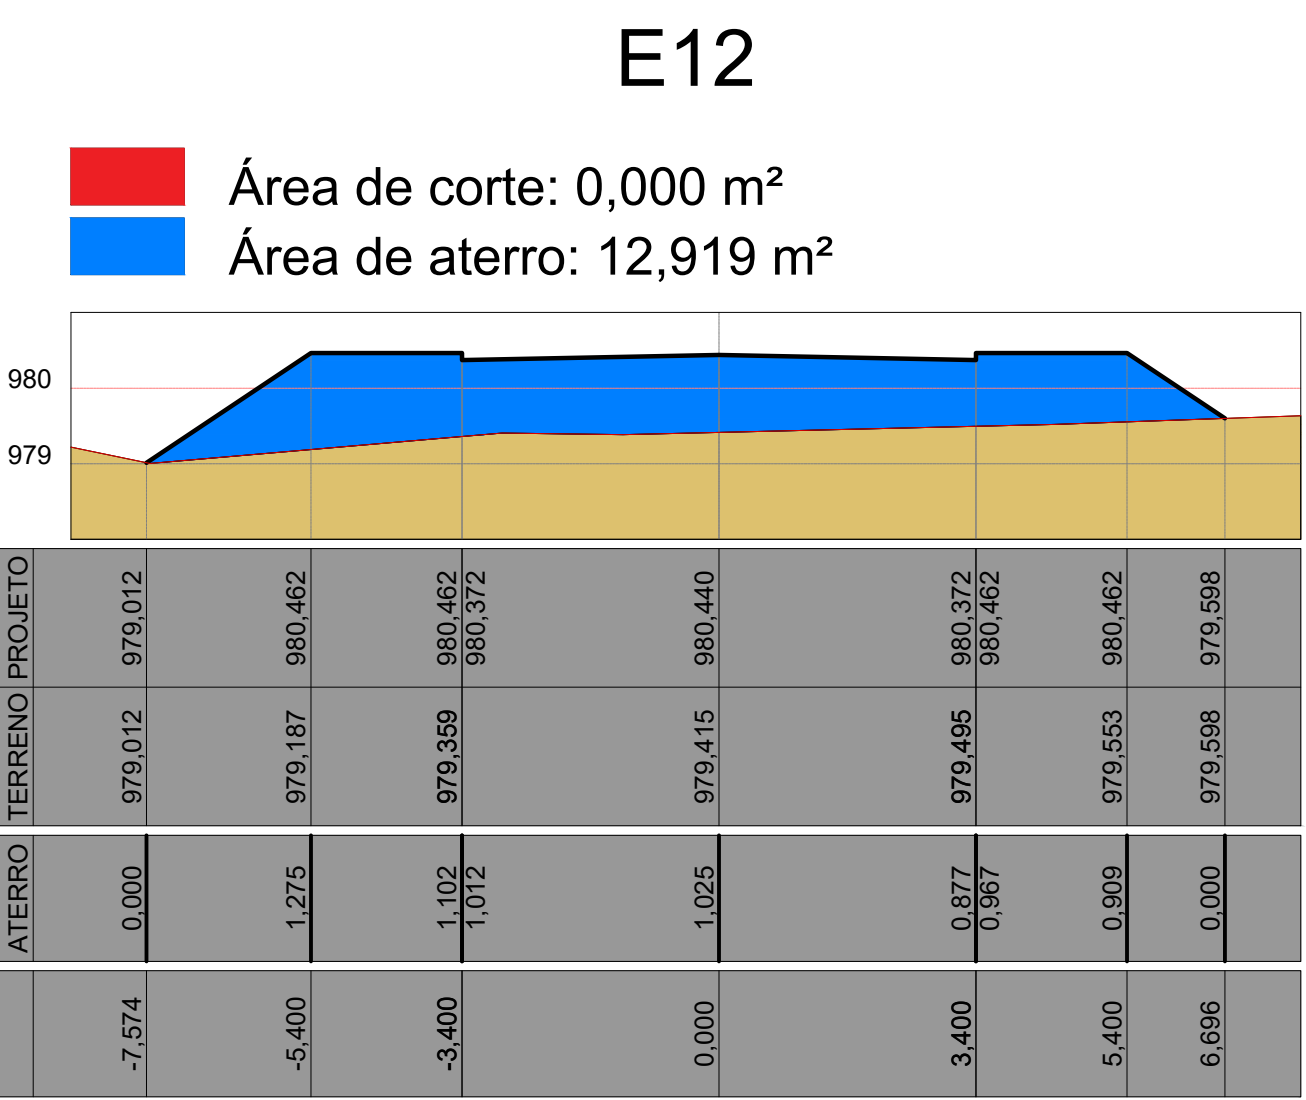
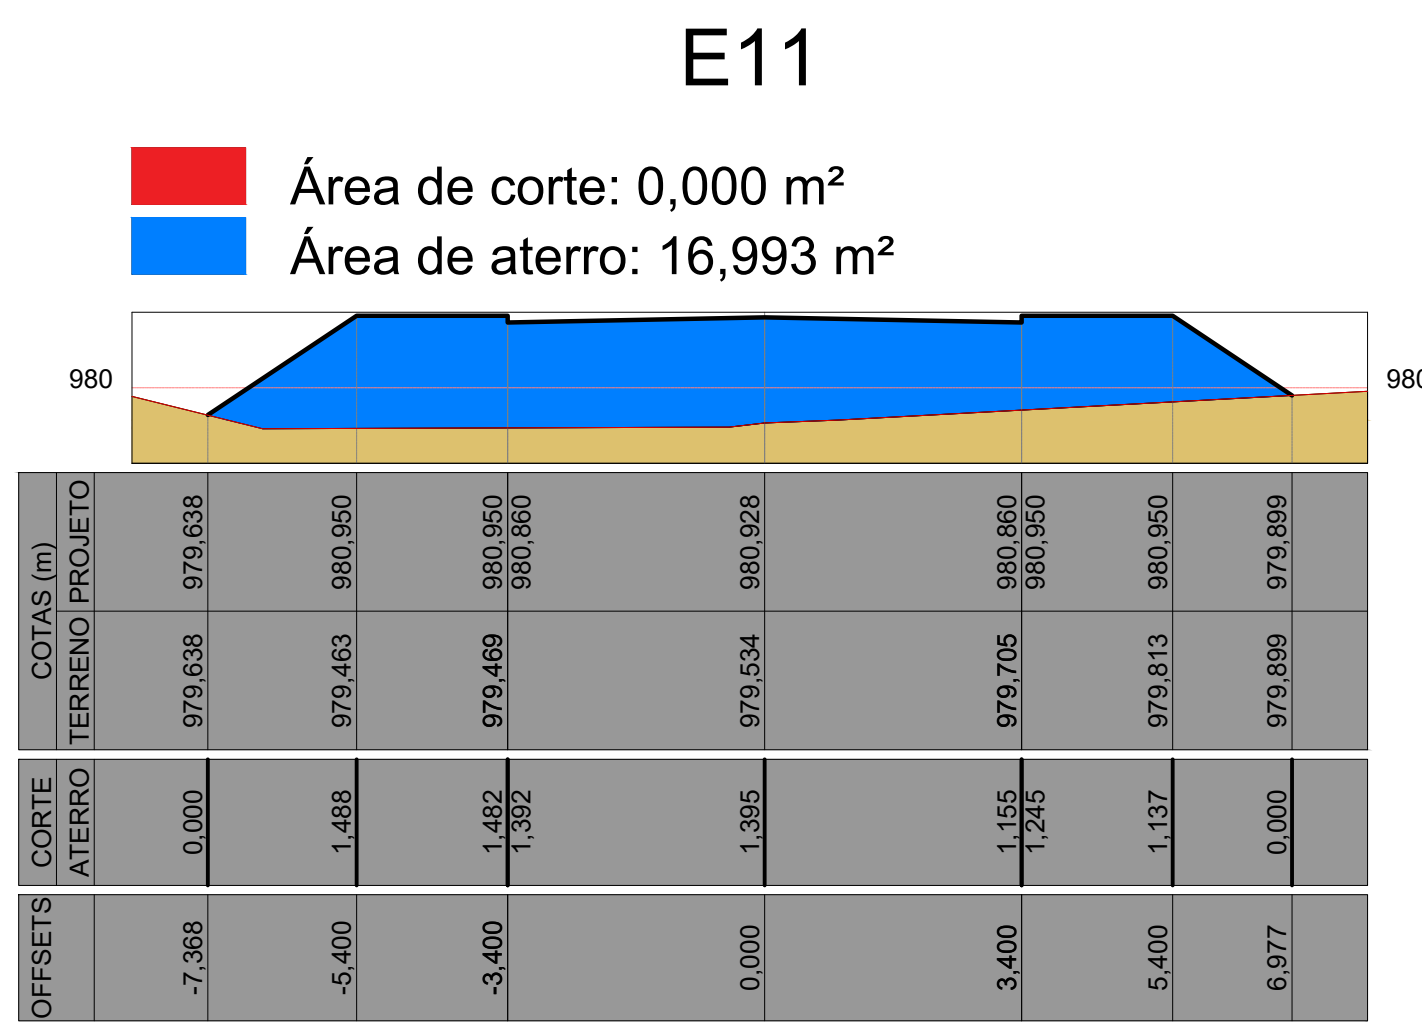
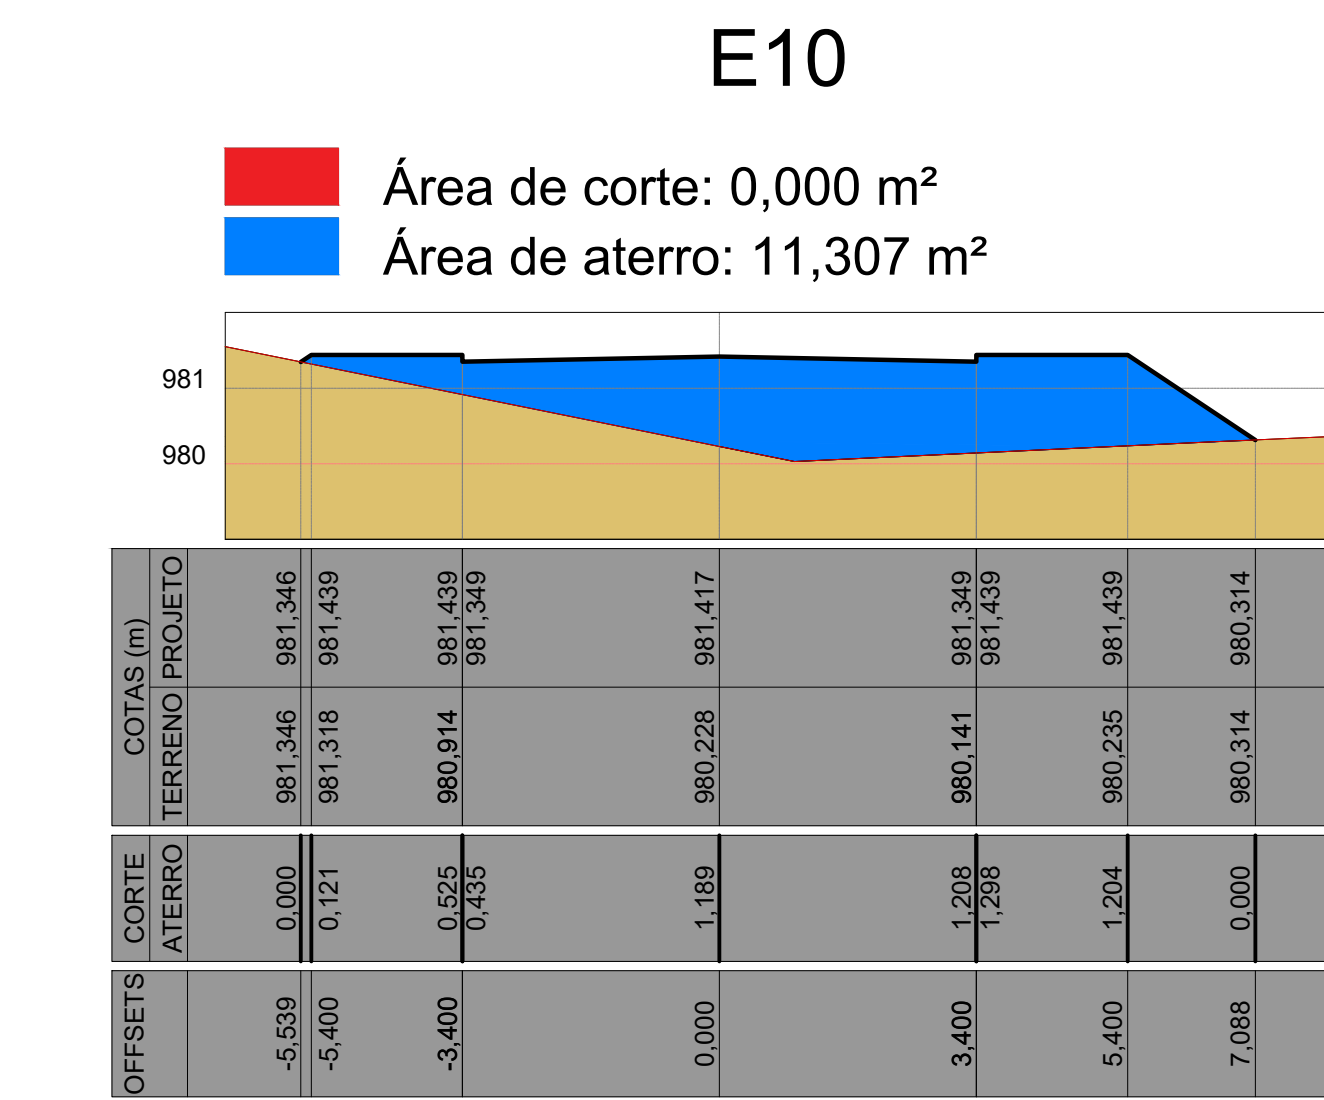
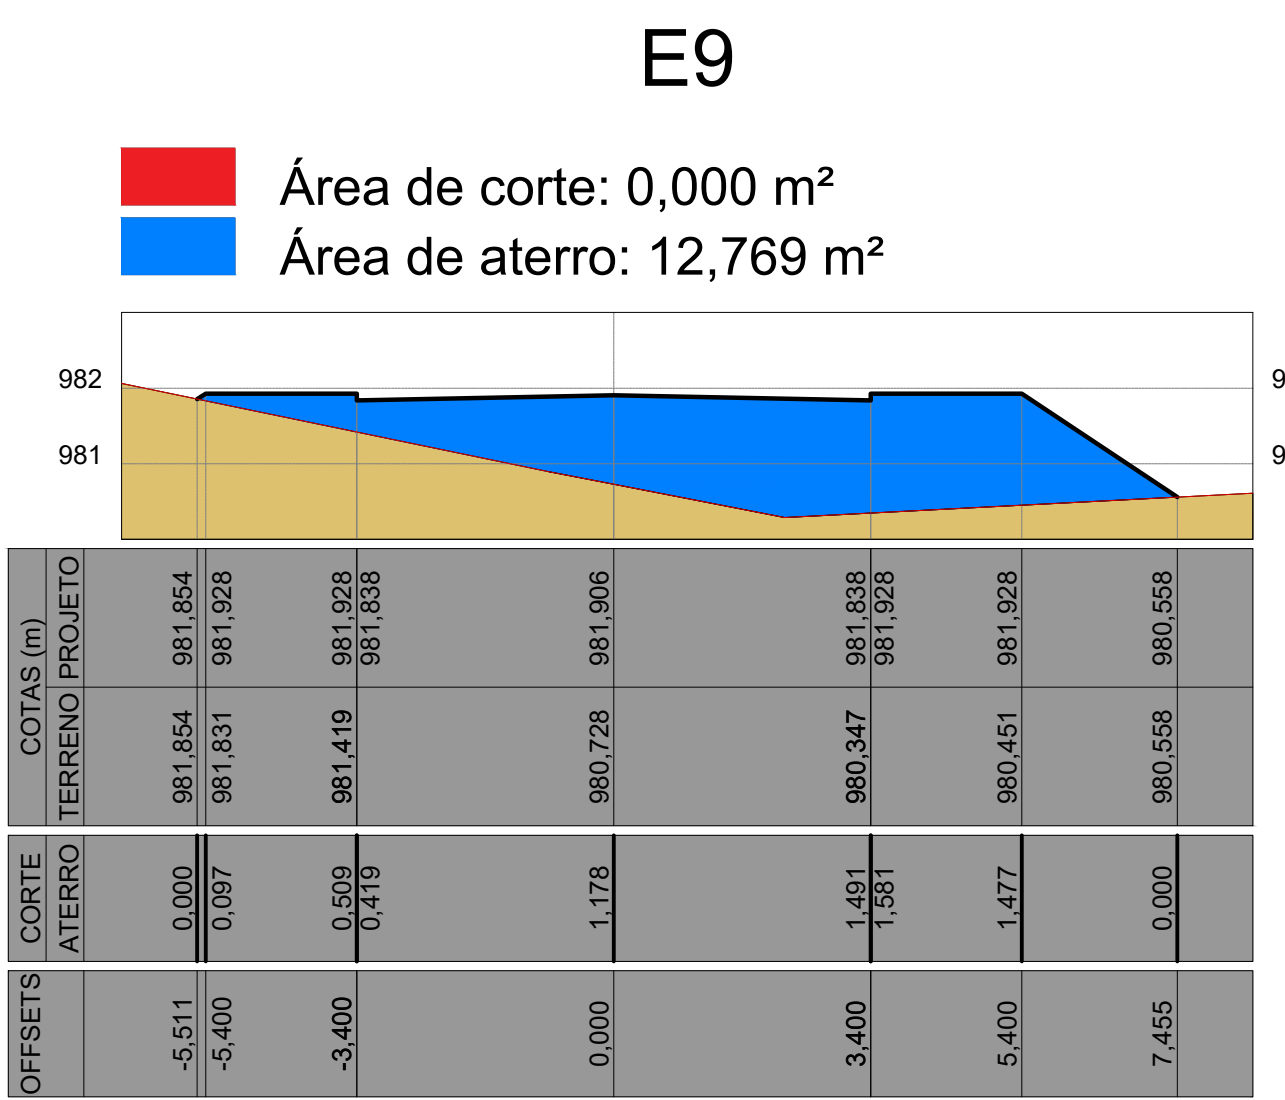
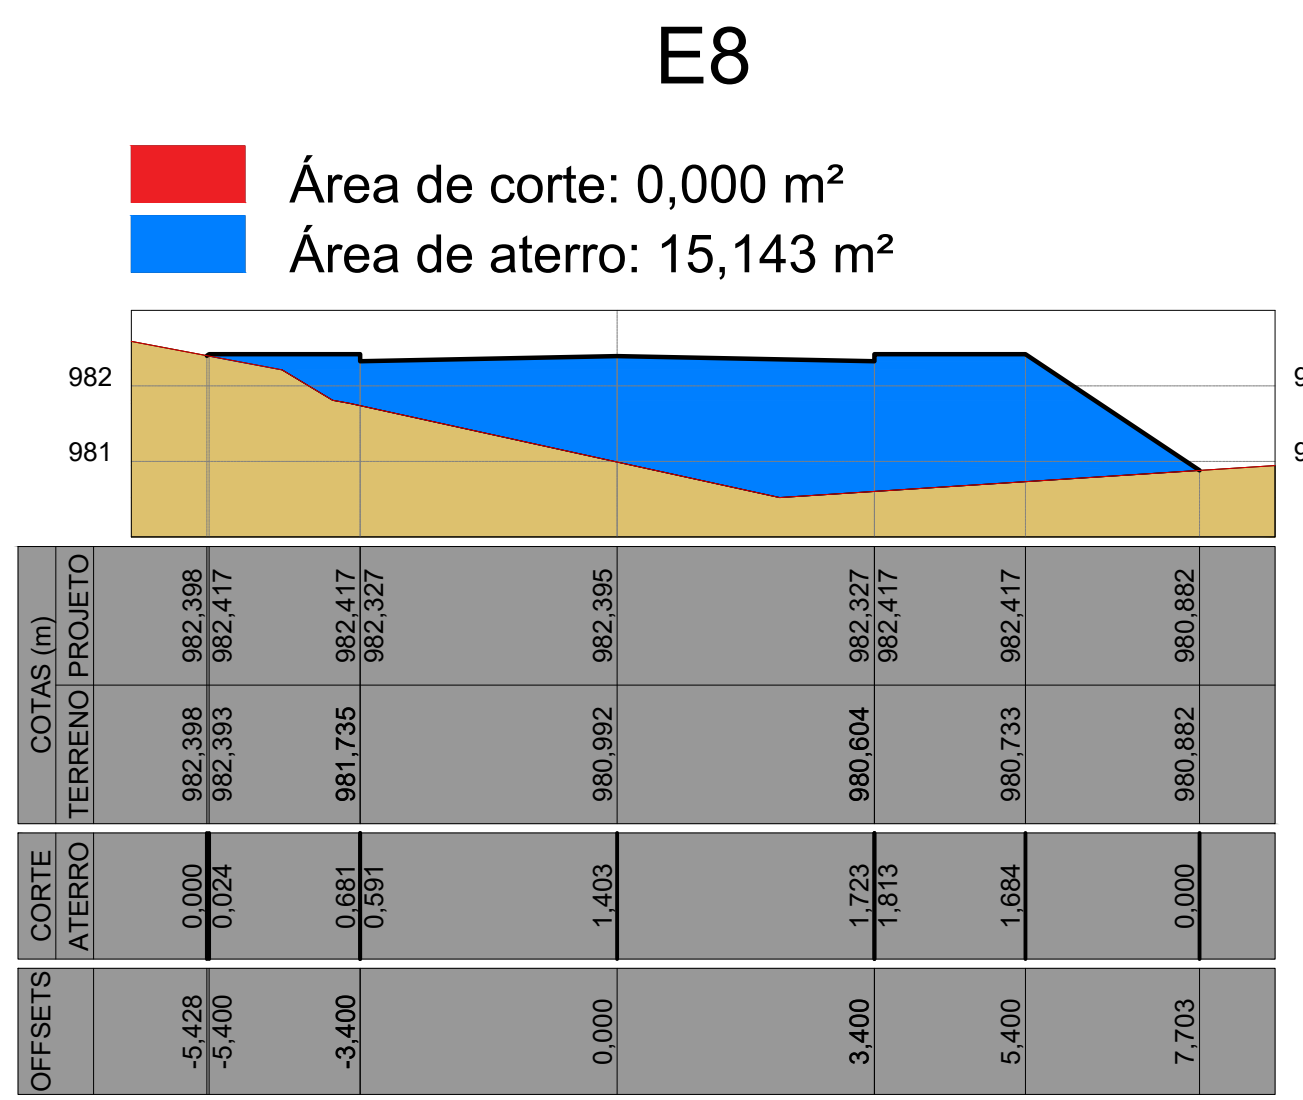
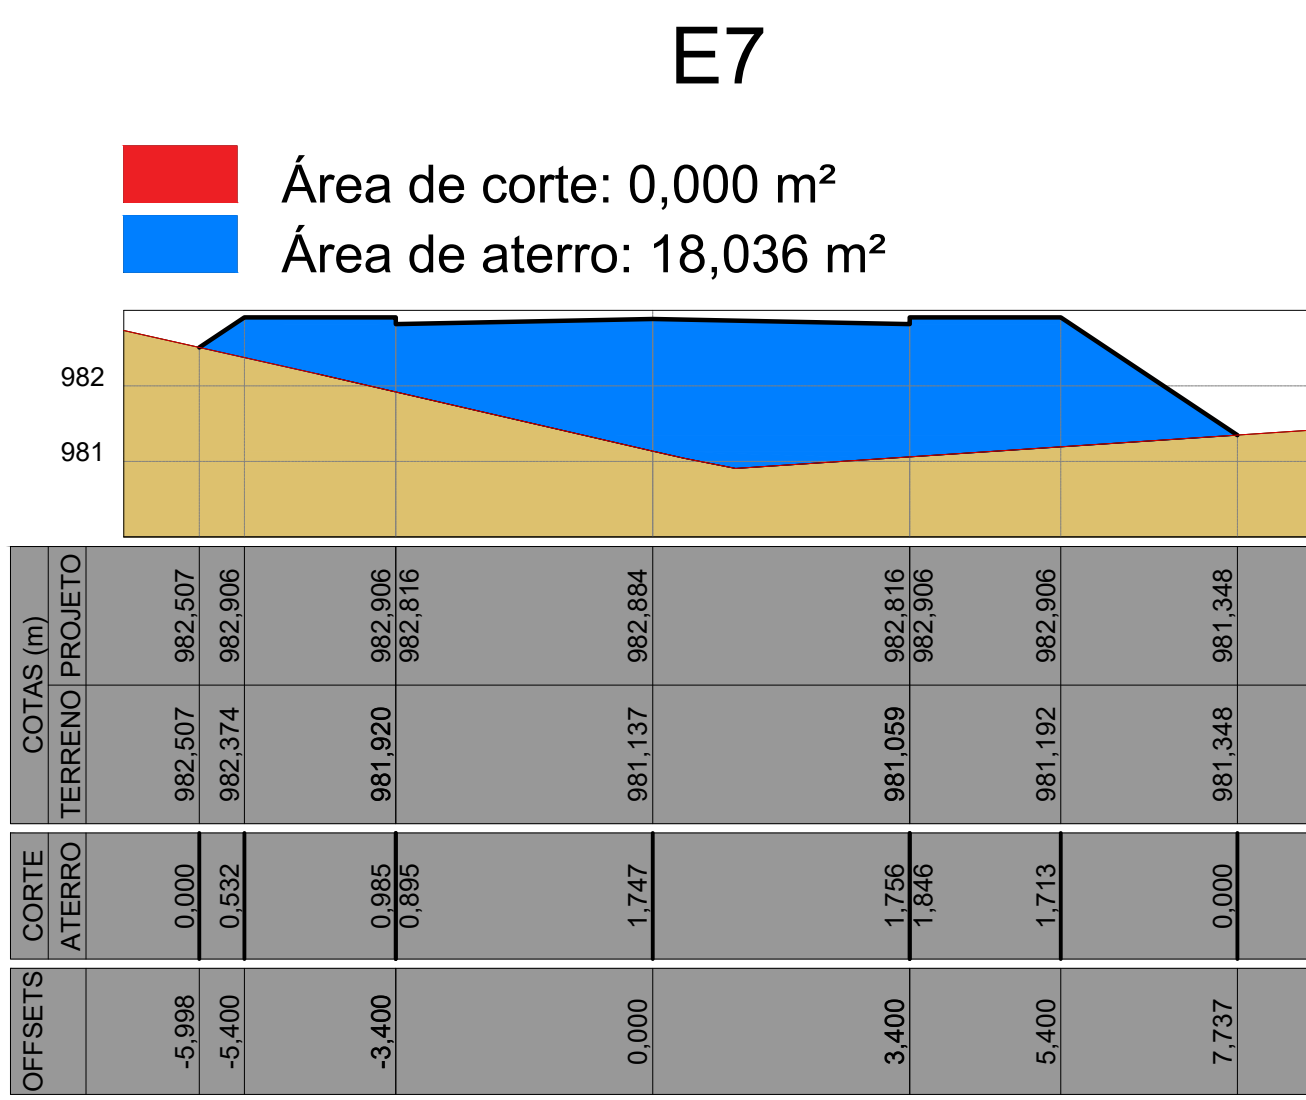
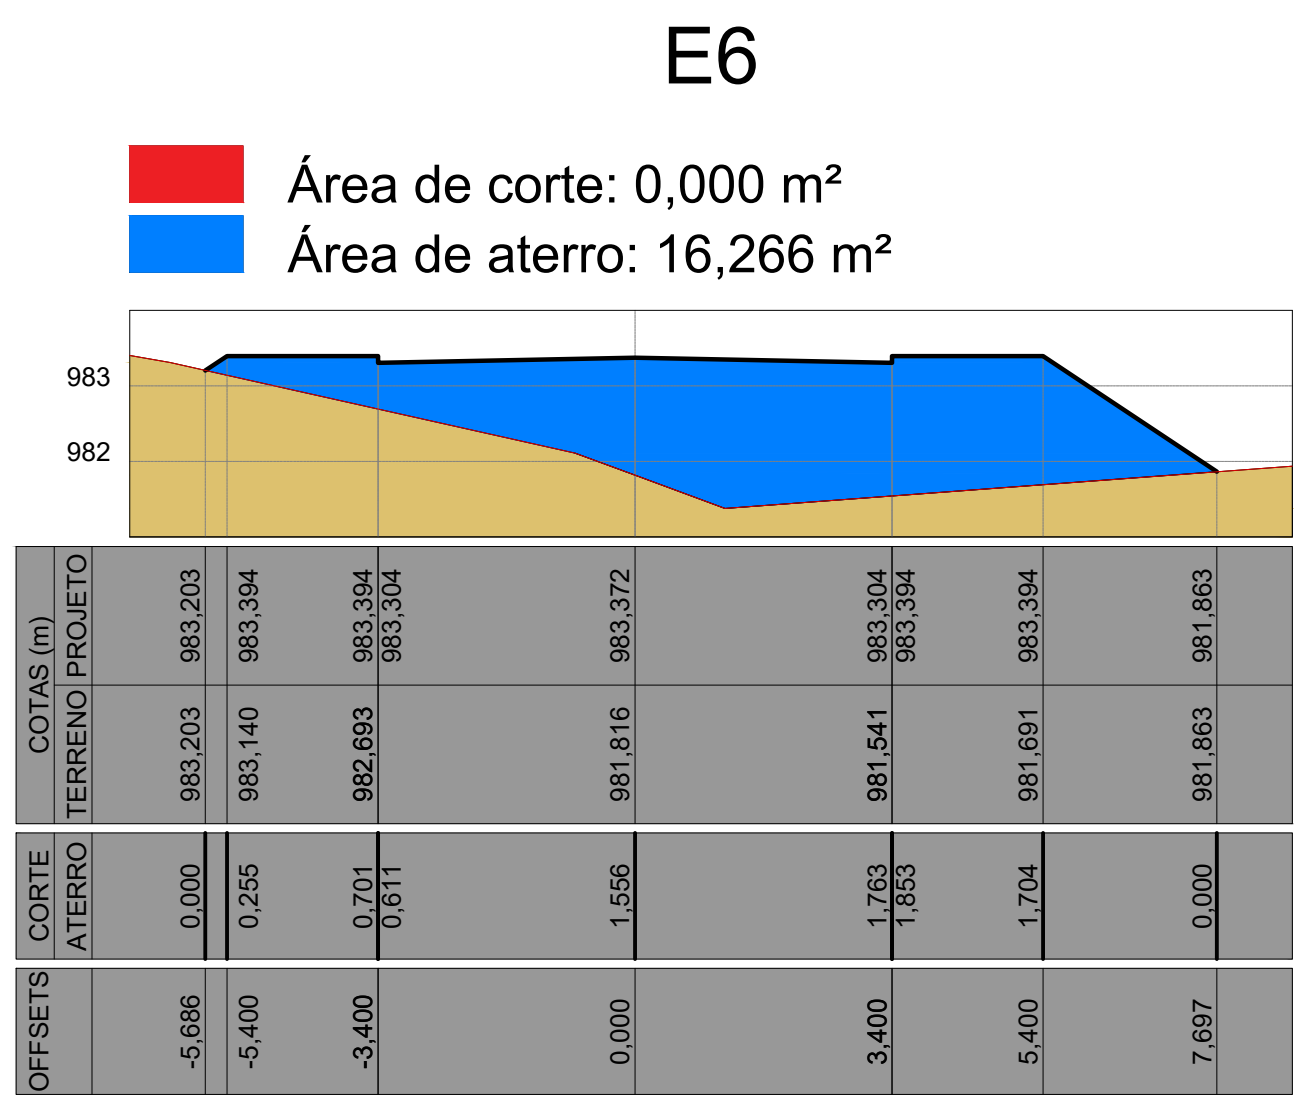
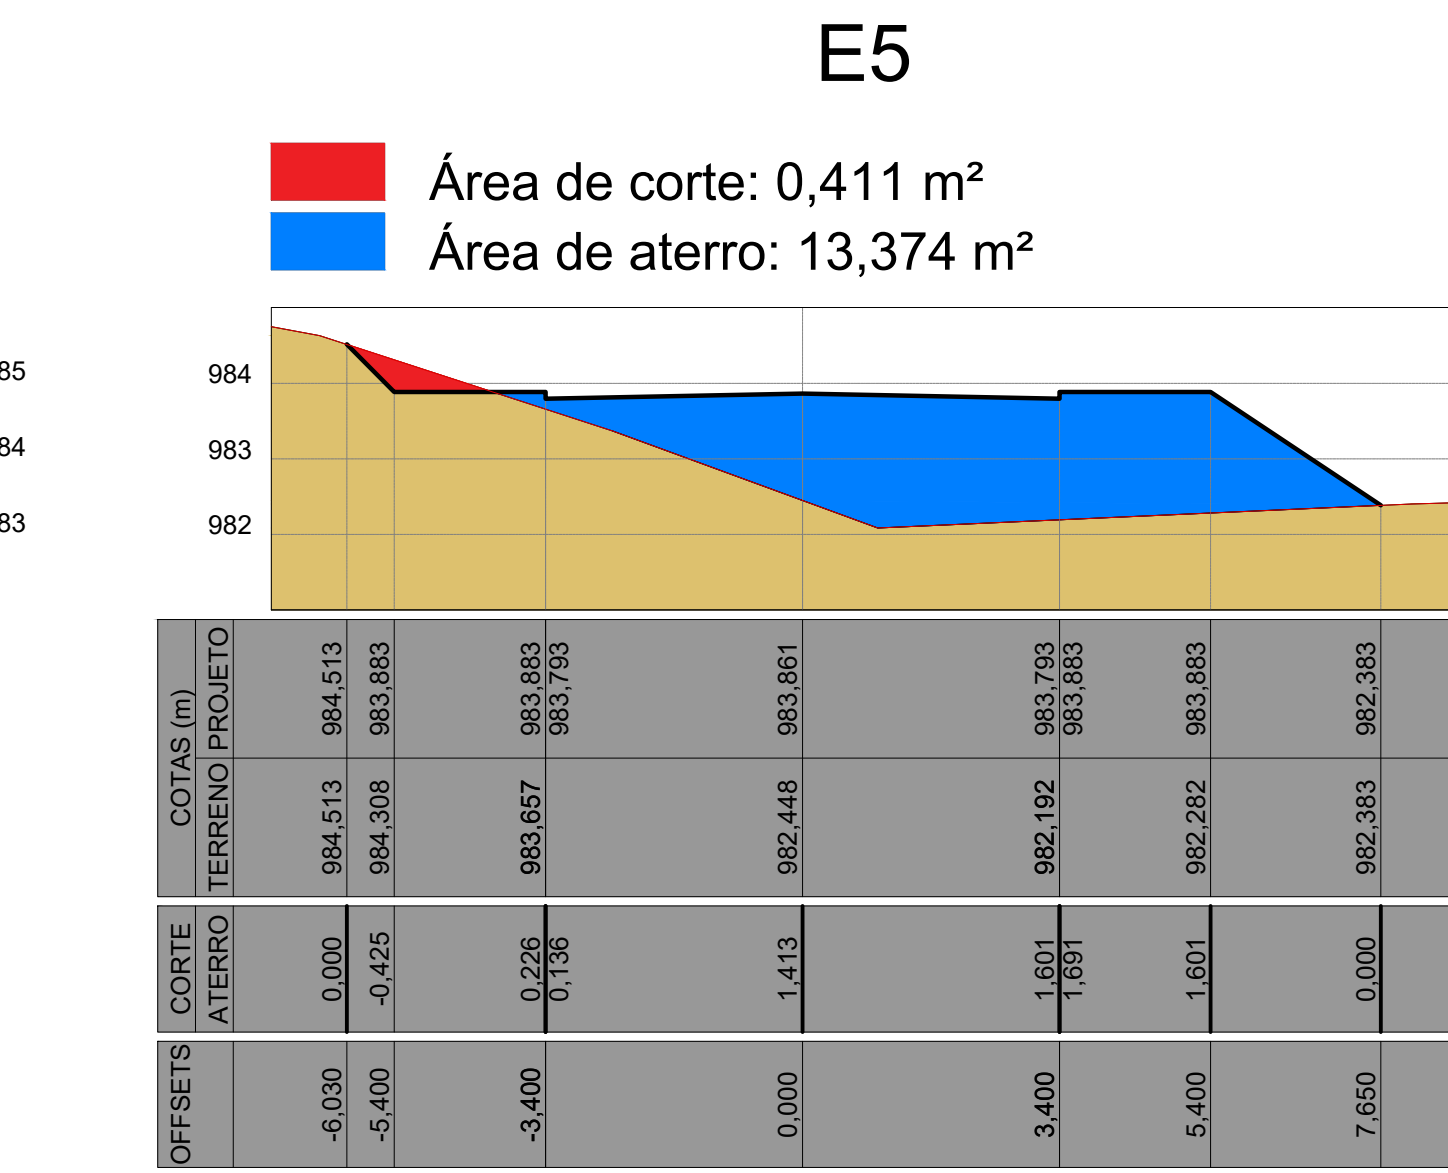
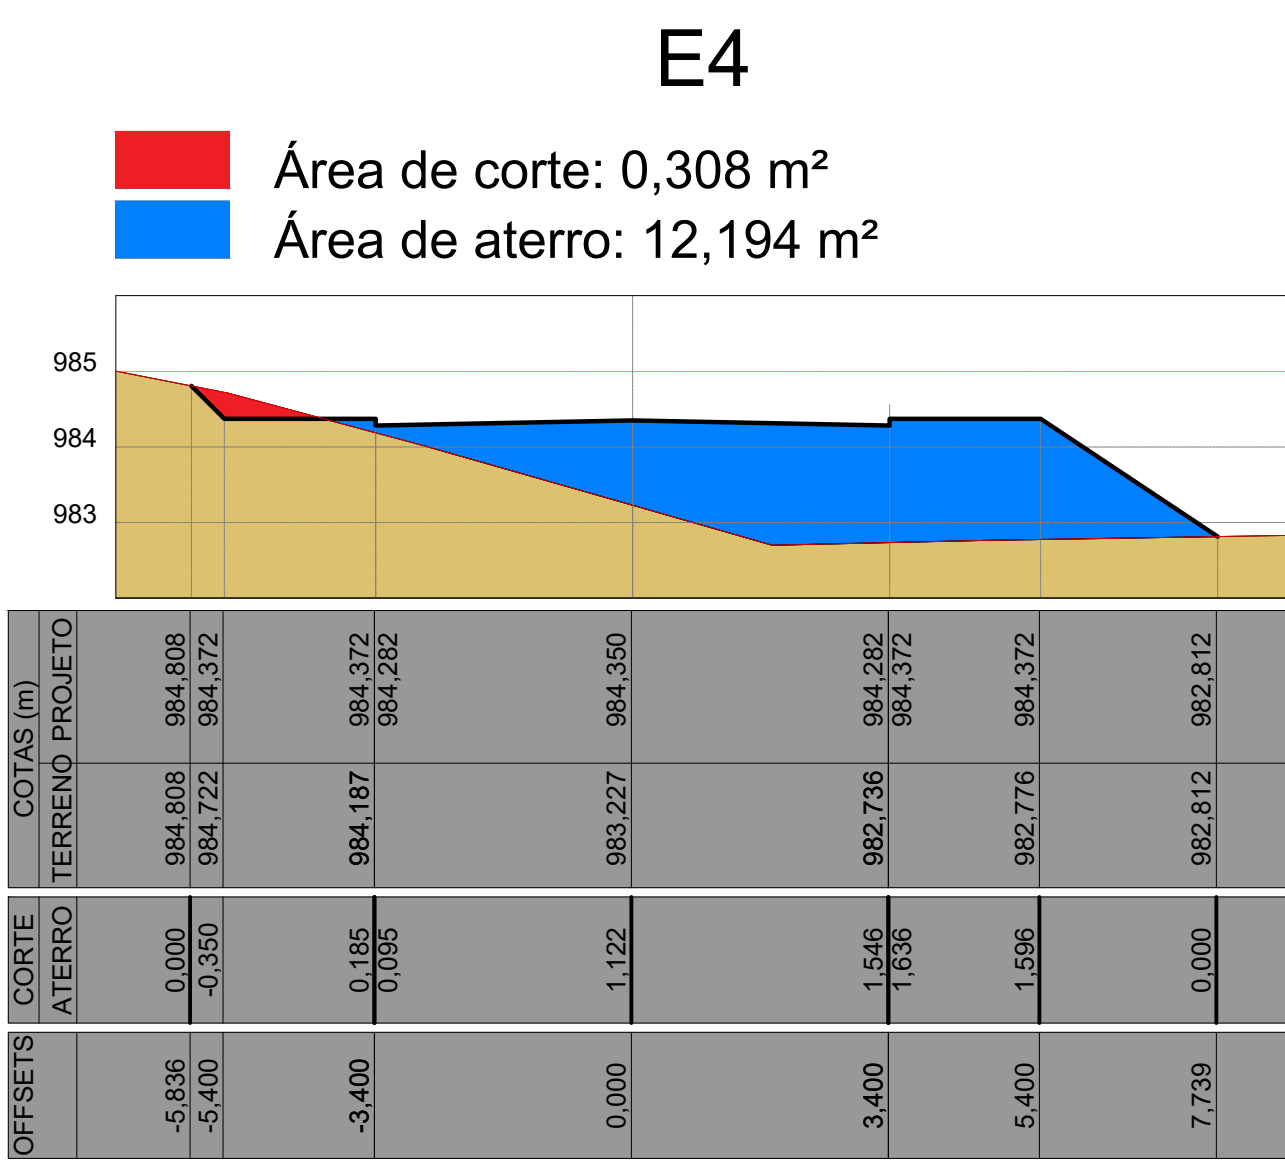
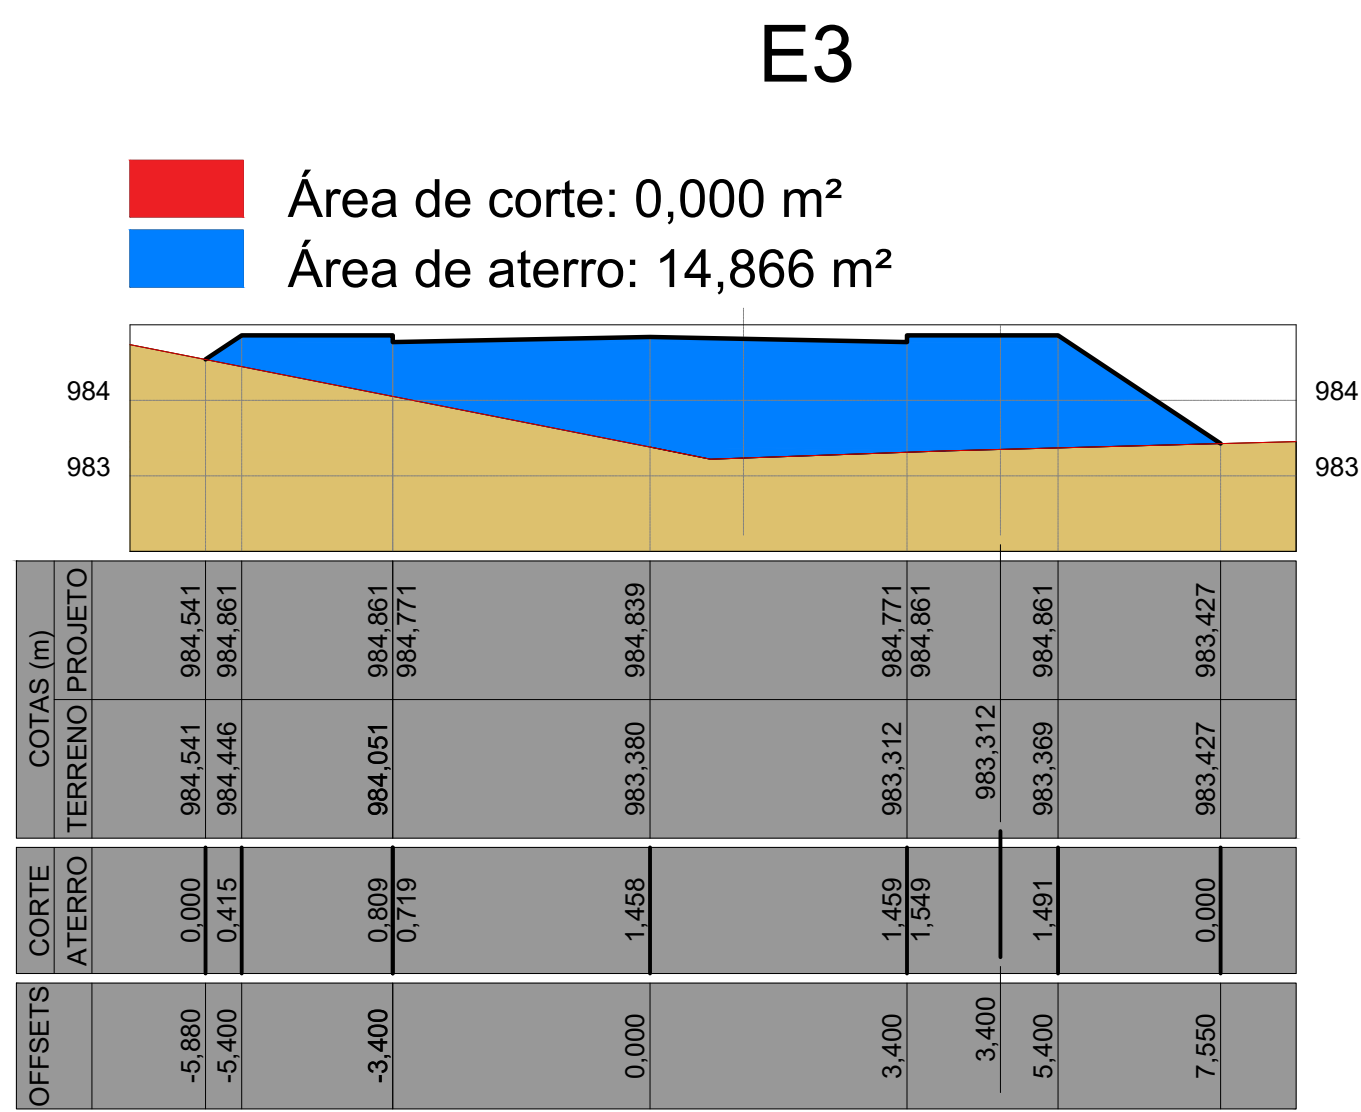
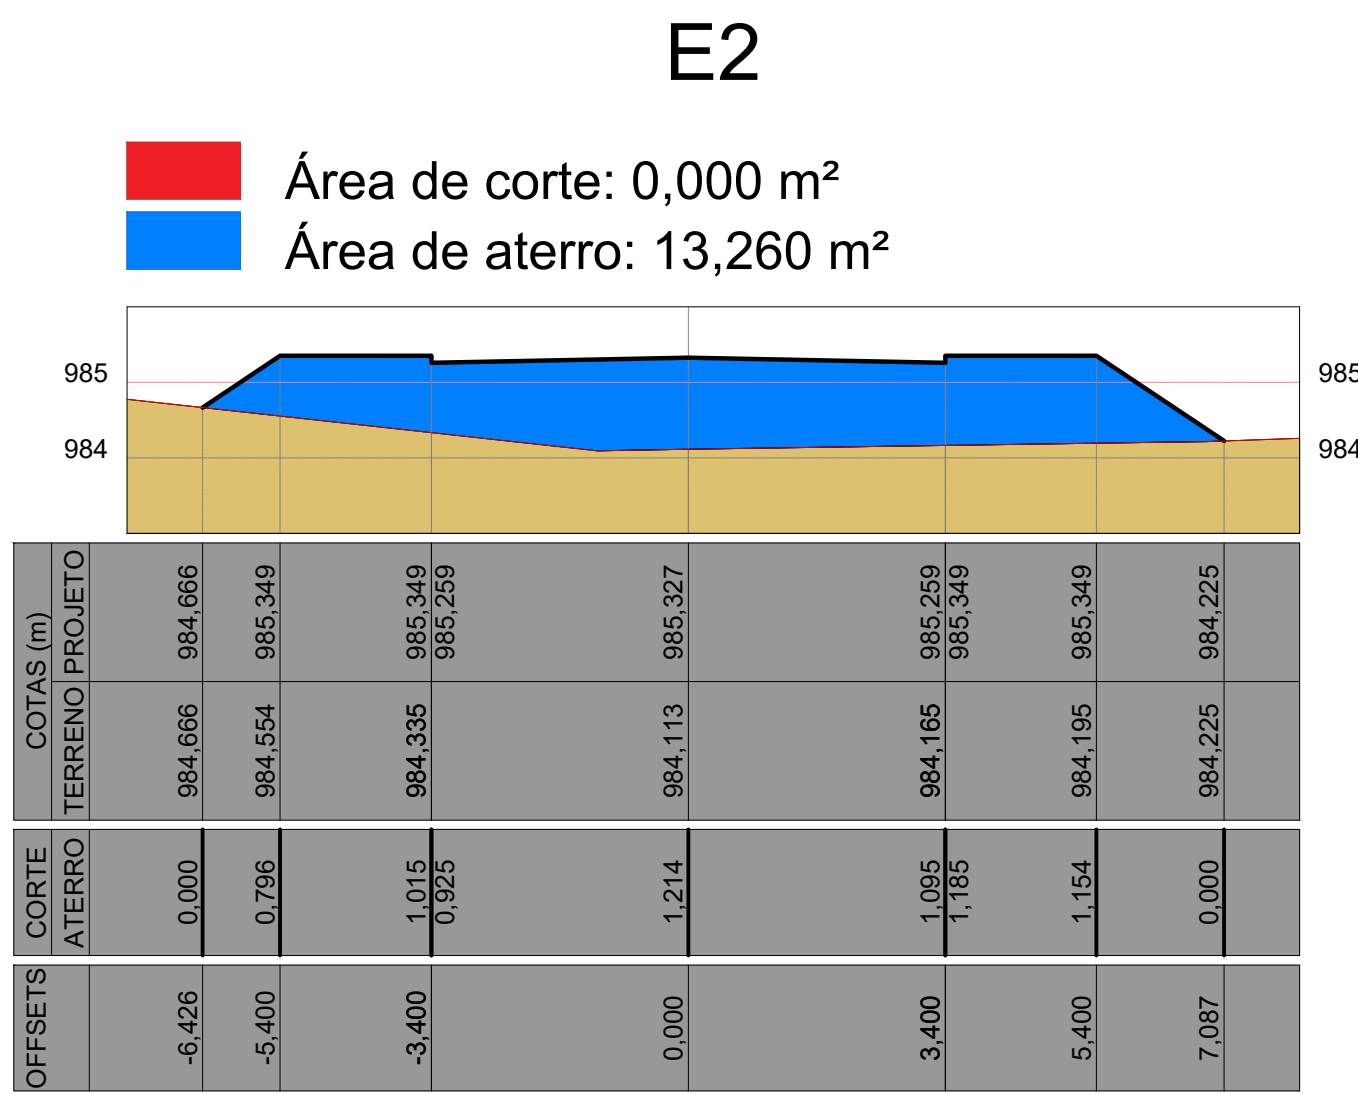
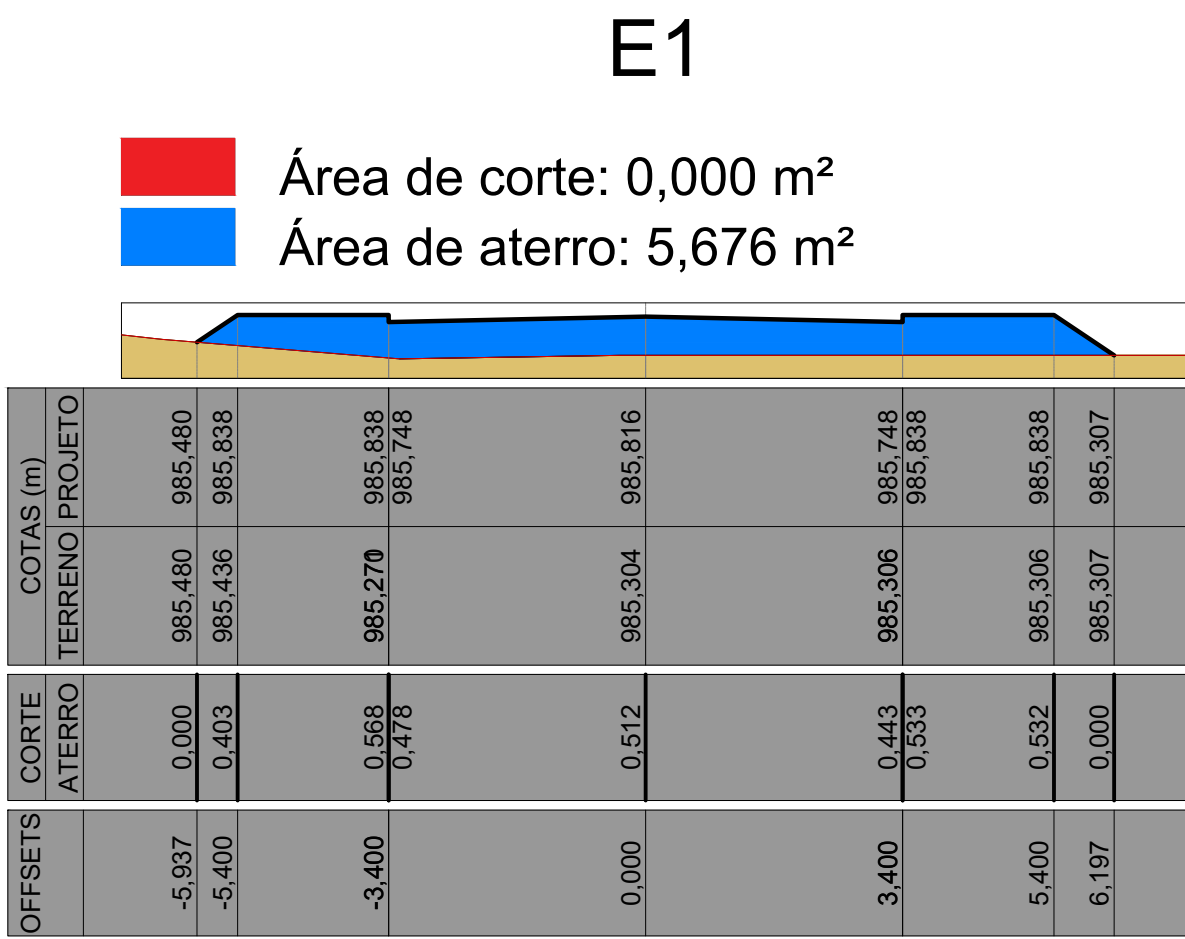
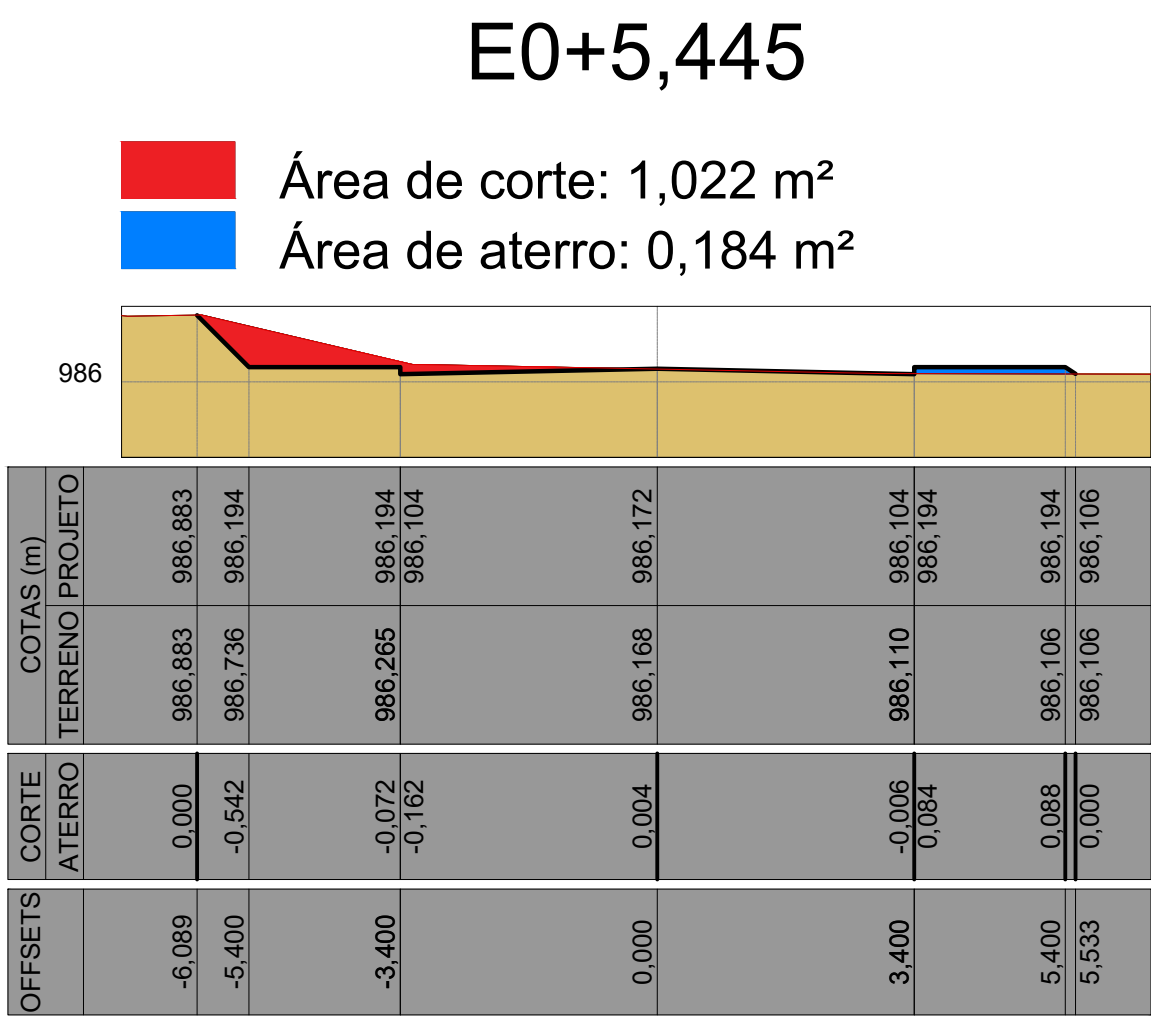


Avenida Prefeito José Silvério (RAMO A)

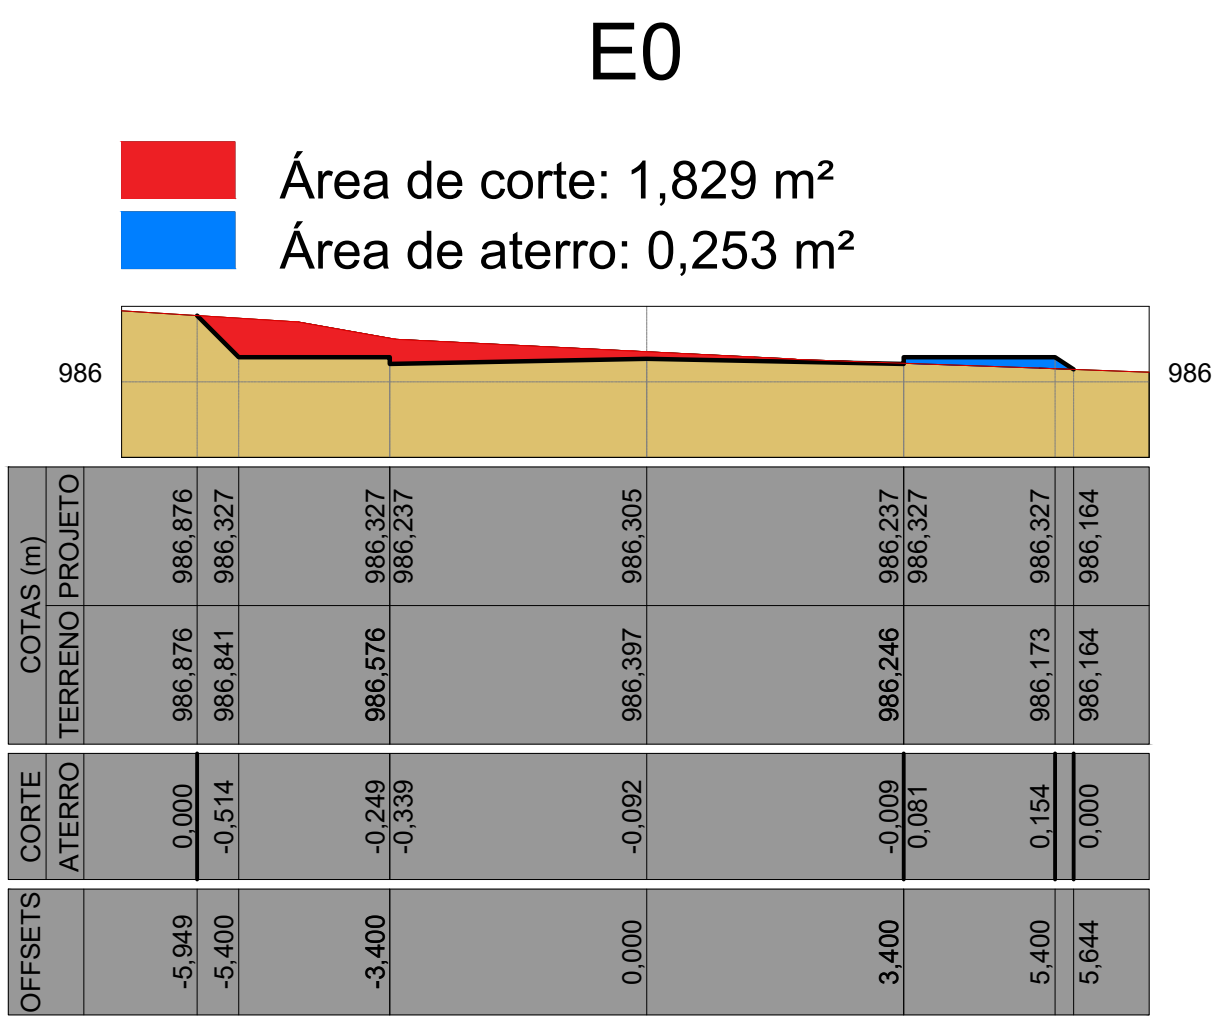

Projeto: **TOPOGRAFIA E LOCAÇÃO**
Av. Prefeito José Silvério - RAMO A

Folha: 03/06

EMPREENDIMENTO: **PAVIMENTAÇÃO DE AVENIDA**

Proprietário: **MUNICÍPIO DE SÃO PEDRO DA UNIÃO**

Endereço: **Av. Pref. José Silvério - RAMO A**

Município: **São Pedro da União**

Estado: **MG**

Escala: **1:100**

Data: **11/07/2020**

Comarca: **Guaxupé - MG**

Convenção: **923797/2021**

Operação: **1081393-51**

Gerente: **MINISTÉRIO DO DESENVOLVIMENTO REGIONAL**

Localização (s/ escala):

QUADRO DE ÁREAS E QUANTIDADES:
ÁREA TOTAL DA RUA (com guia + verga): 1.153,82 m²
PAVIMENTAÇÃO EM METROS LINEARES: 292,08 m
PAVIMENTAÇÃO EM CRUG: 1.883,45 m²
GUIA EXTRUDADA: 98,20 m
GUIA EXTRUDADA DUPLA: 23,39 m
SINALIZAÇÃO VERT. ADVERTENCIAL: 0,19 m²
SINALIZAÇÃO VERT. REGULAMENTAÇÃO: 0,98 m²
SINALIZAÇÃO HORIZONTAL: 11,16 m²
PLACA DE RUA: 02 UN

Proprietário: **MUNICÍPIO DE SÃO PEDRO DA UNIÃO**
CNPJ 18.686.172/0001-64
Responsável Técnico: **RODR AUGUSTO SABAG DE PAULLO**
Engenheiro Civil - CREA MG 238.618/0
ART: MG20221008301

Aprovações: