



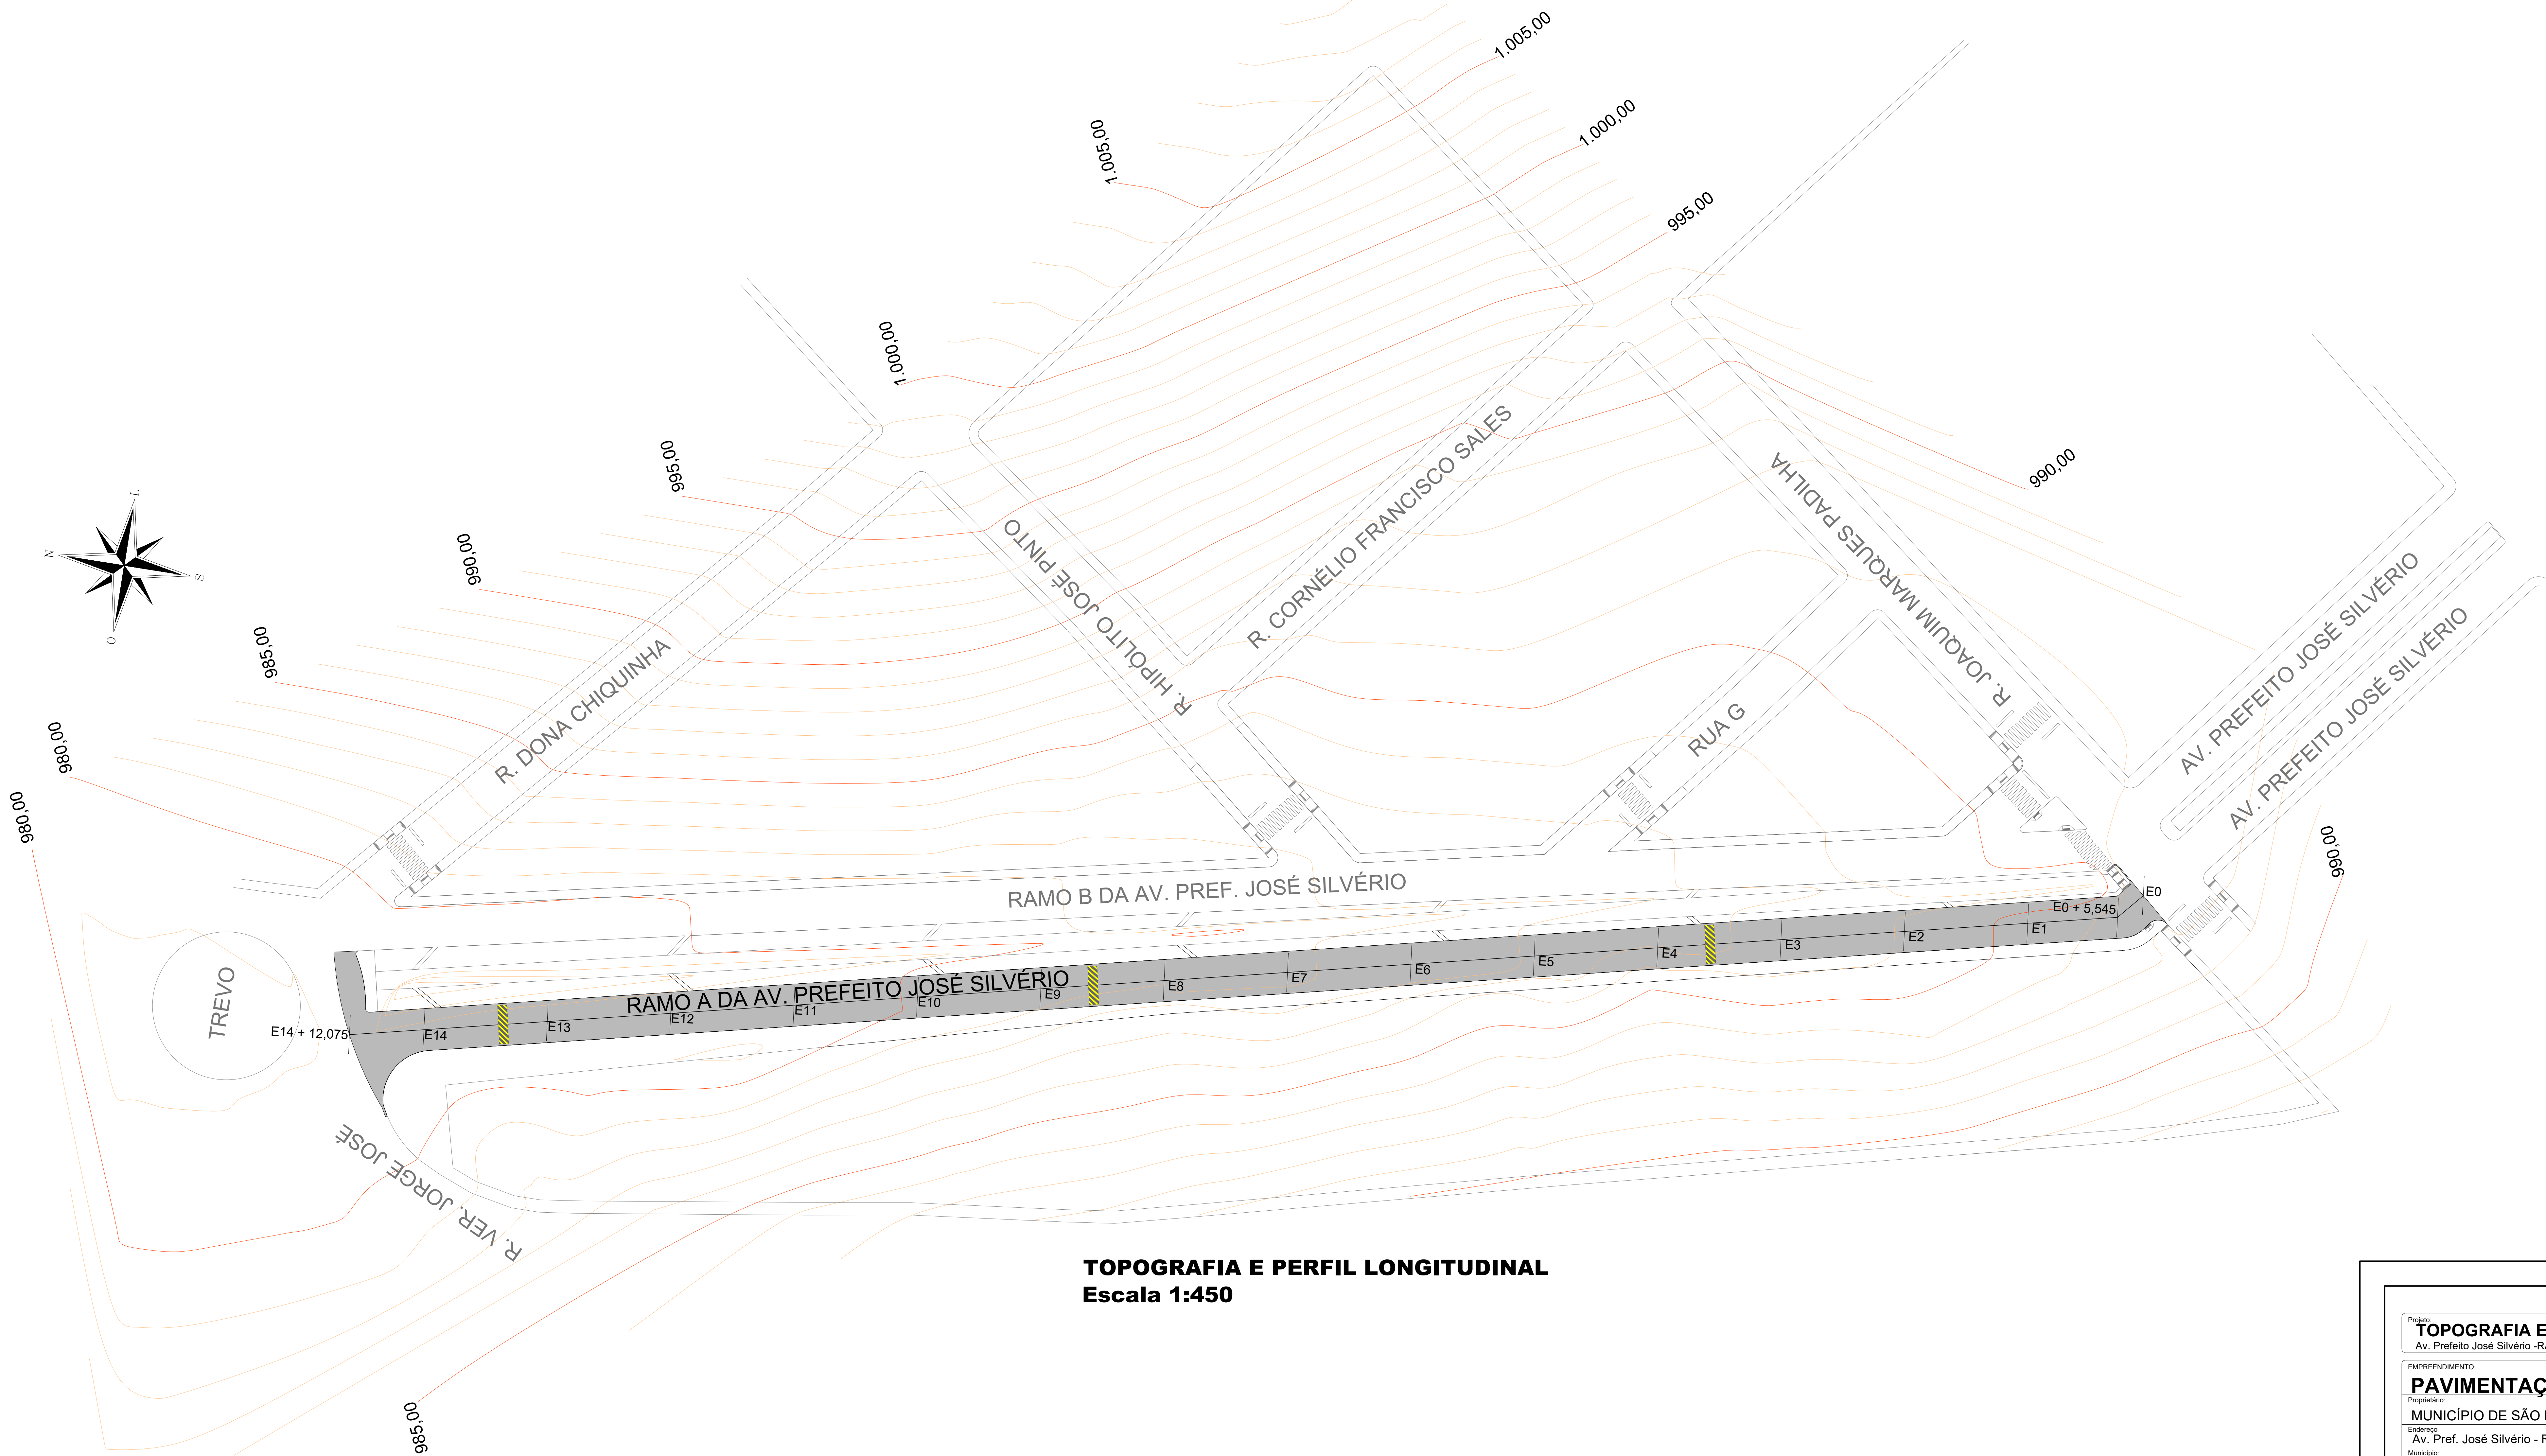

TOPOGRAFIA E PERFIL LONGITUDINAL
Escala 1:450

Perfil Longitudinal - Av. Prefeito José Silvério (RAMO A)

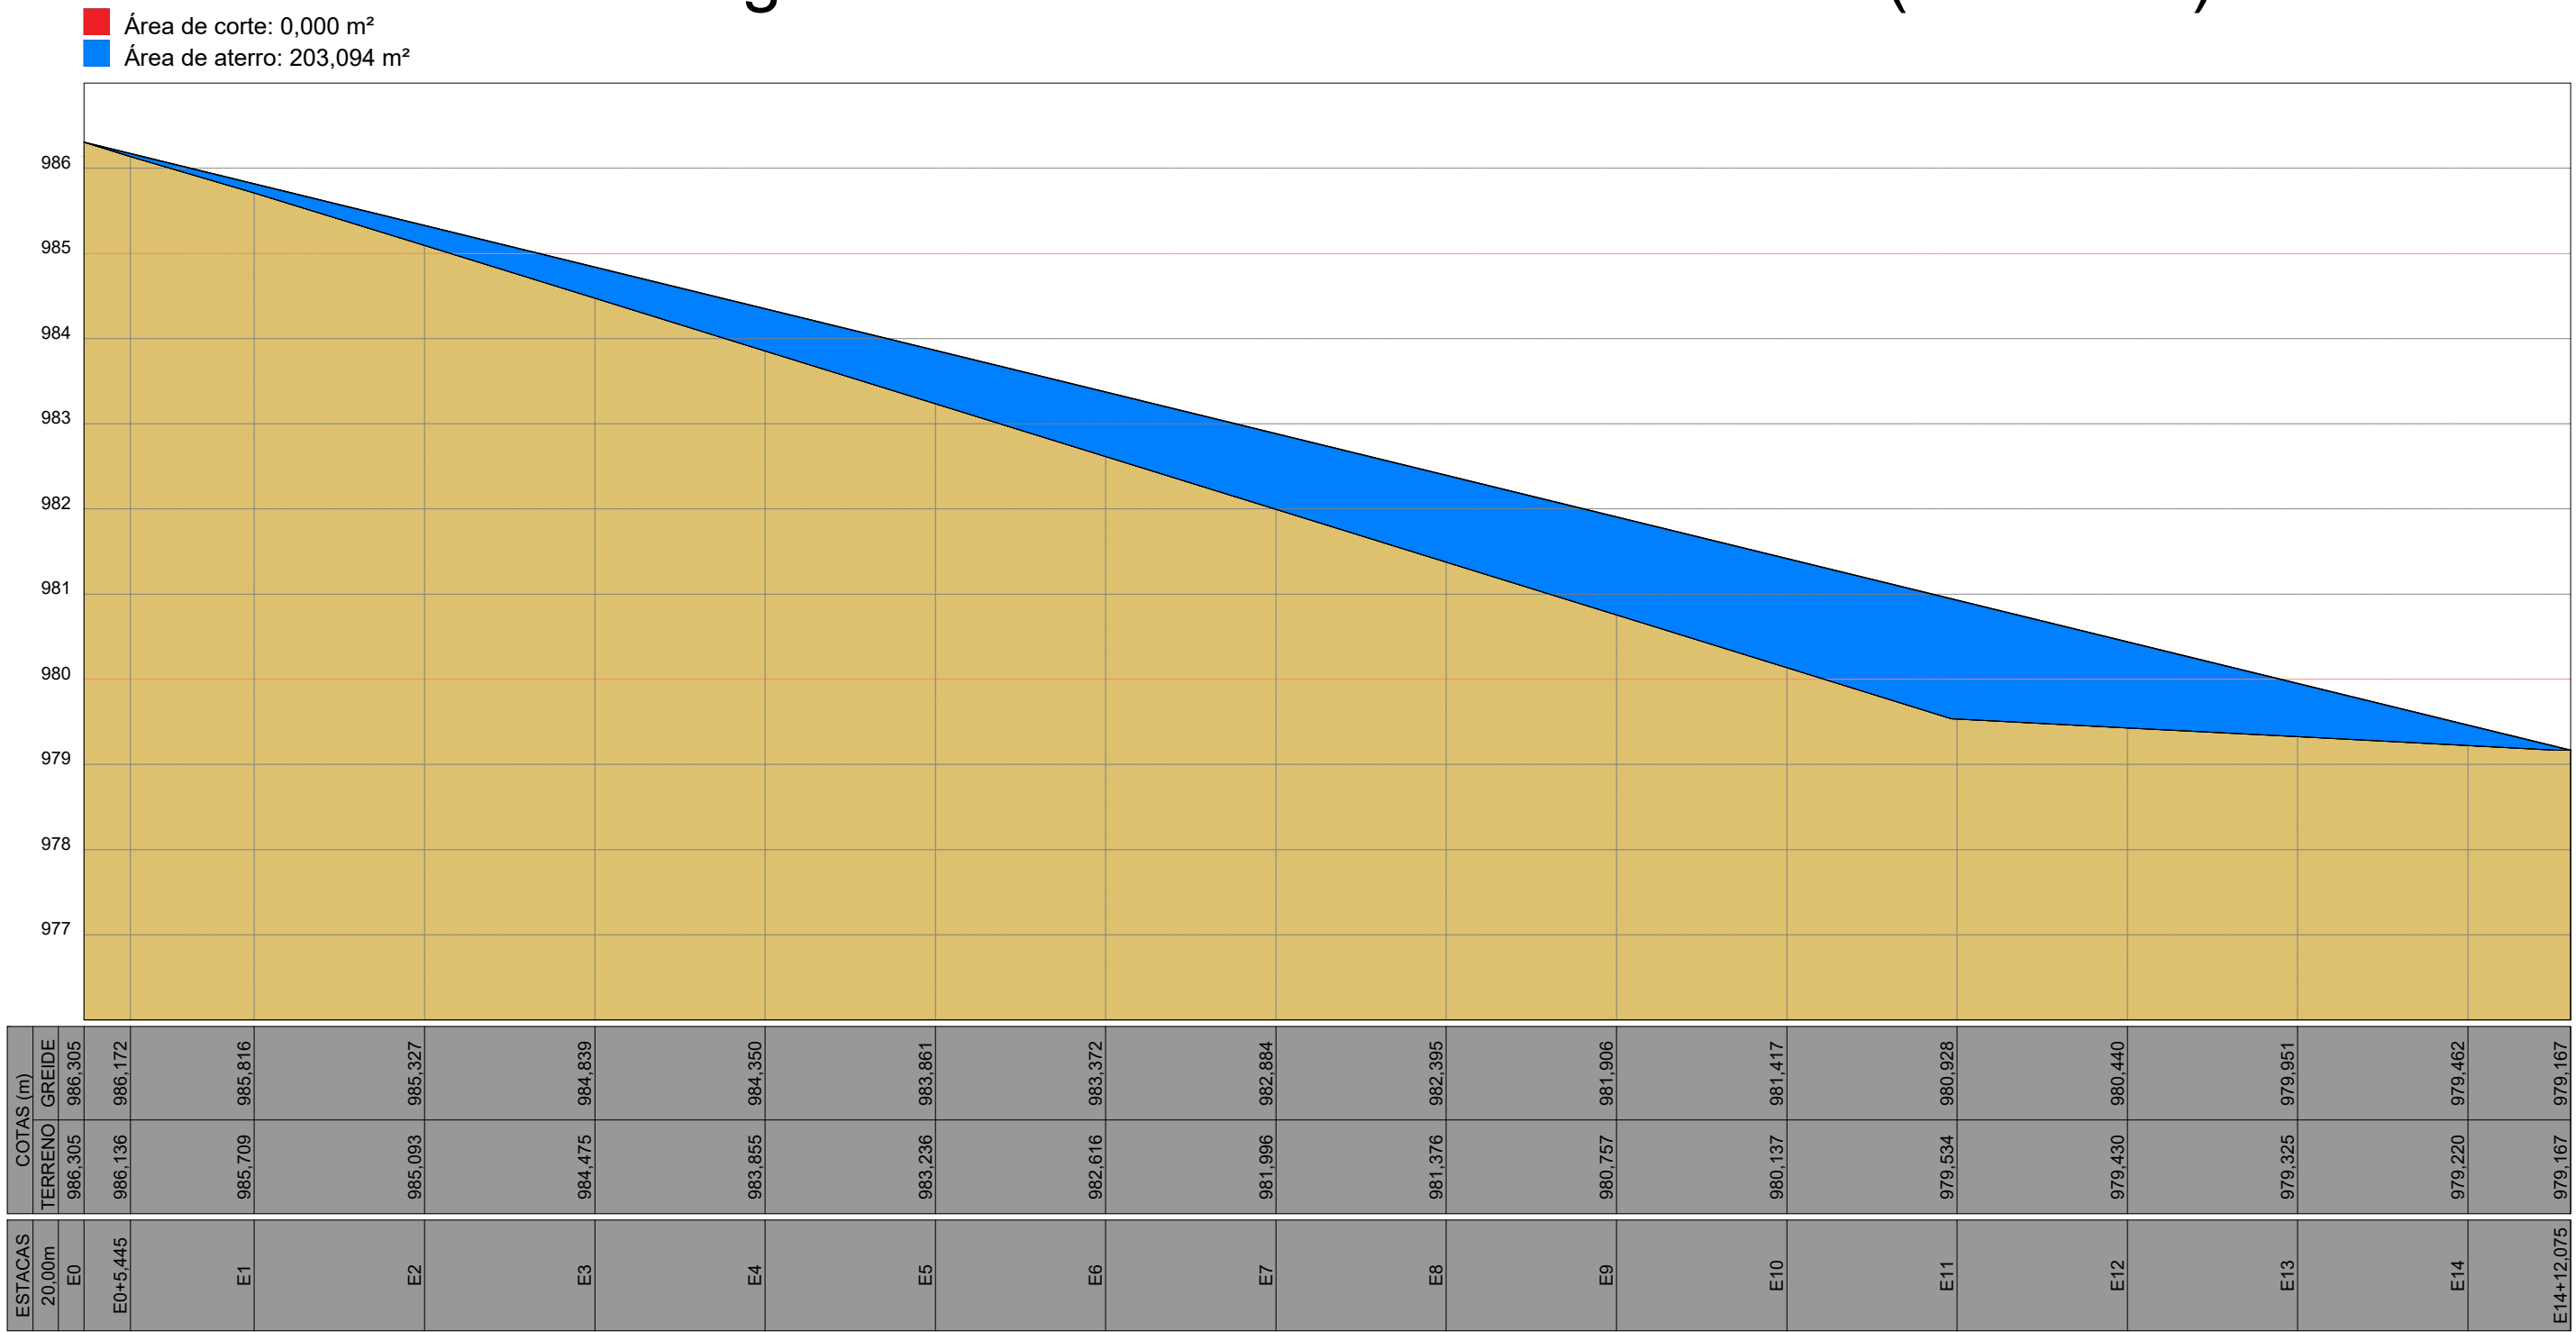

Projeto:
TOPOGRAFIA E LOCAÇÃO
Av. Prefeito José Silvério - RAMO A

Folha:
02/06

EMPREENDIMENTO:
PAVIMENTAÇÃO DE AVENIDA

Proprietário:
MUNICÍPIO DE SÃO PEDRO DA UNIÃO

Endereço:
Av. Pref. José Silvério - RAMO A

Município:
São Pedro da União

Estado:
MG

Comarca:
Guaxupé - MG

Convenção:
923797/2021

Operação:
1081393-51

Gerente:
MINISTÉRIO DO DESENVOLVIMENTO REGIONAL

Localização (s/ escala):

QUADRO DE ÁREAS E QUANTIDADES:

ÁREA TOTAL DA RUA (com guia e sarjetas): 2.102,82 m²

PAVIMENTAÇÃO EM METROS LINEARES: 292,08 m

PAVIMENTAÇÃO EM CRUG: 1.883,45 m²

GUÍAS EXTRUSADAS: 996,28 m

GUÍAS EXTRUSADAS DUPLA: 20,39 m

SINALIZAÇÃO VERT. ADVERTÊNCIA: 0,16 m²

SINALIZAÇÃO VERT. REGULAMENTAÇÃO: 0,98 m²

SINALIZAÇÃO HORIZONTAL: 11,14 m²

PLACA DE RUA: 02 UN

Proprietário:

MUNICÍPIO DE SÃO PEDRO DA UNIÃO

CNPJ 16.686.172/0001-64

Responsável Técnico:

HIGOR AUGUSTO SABAG DE PAULLO

Engenheiro Civil - CREA MG 238.816/D

ART: MG20221008301

Aprovações: