






PAVIMENTAÇÃO, SINALIZAÇÃO E ACESSIBILIDADE
1:300




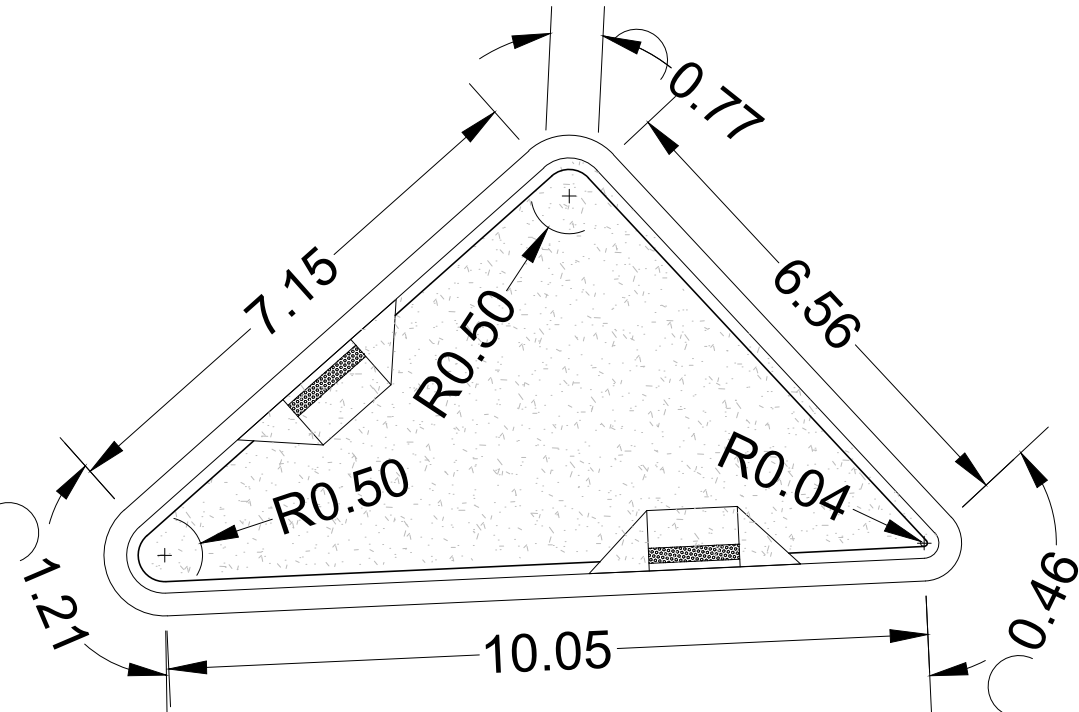


DETALHE DO CANTEIRO DE ACESSO
1:100


OBS: Será executado a calçada deste lado do RAMO A, conforme apontado na declaração juntamente com os documentos do CONTRATO DE REPASSE 92379/2021 OPERAÇÃO - 1081393-51.

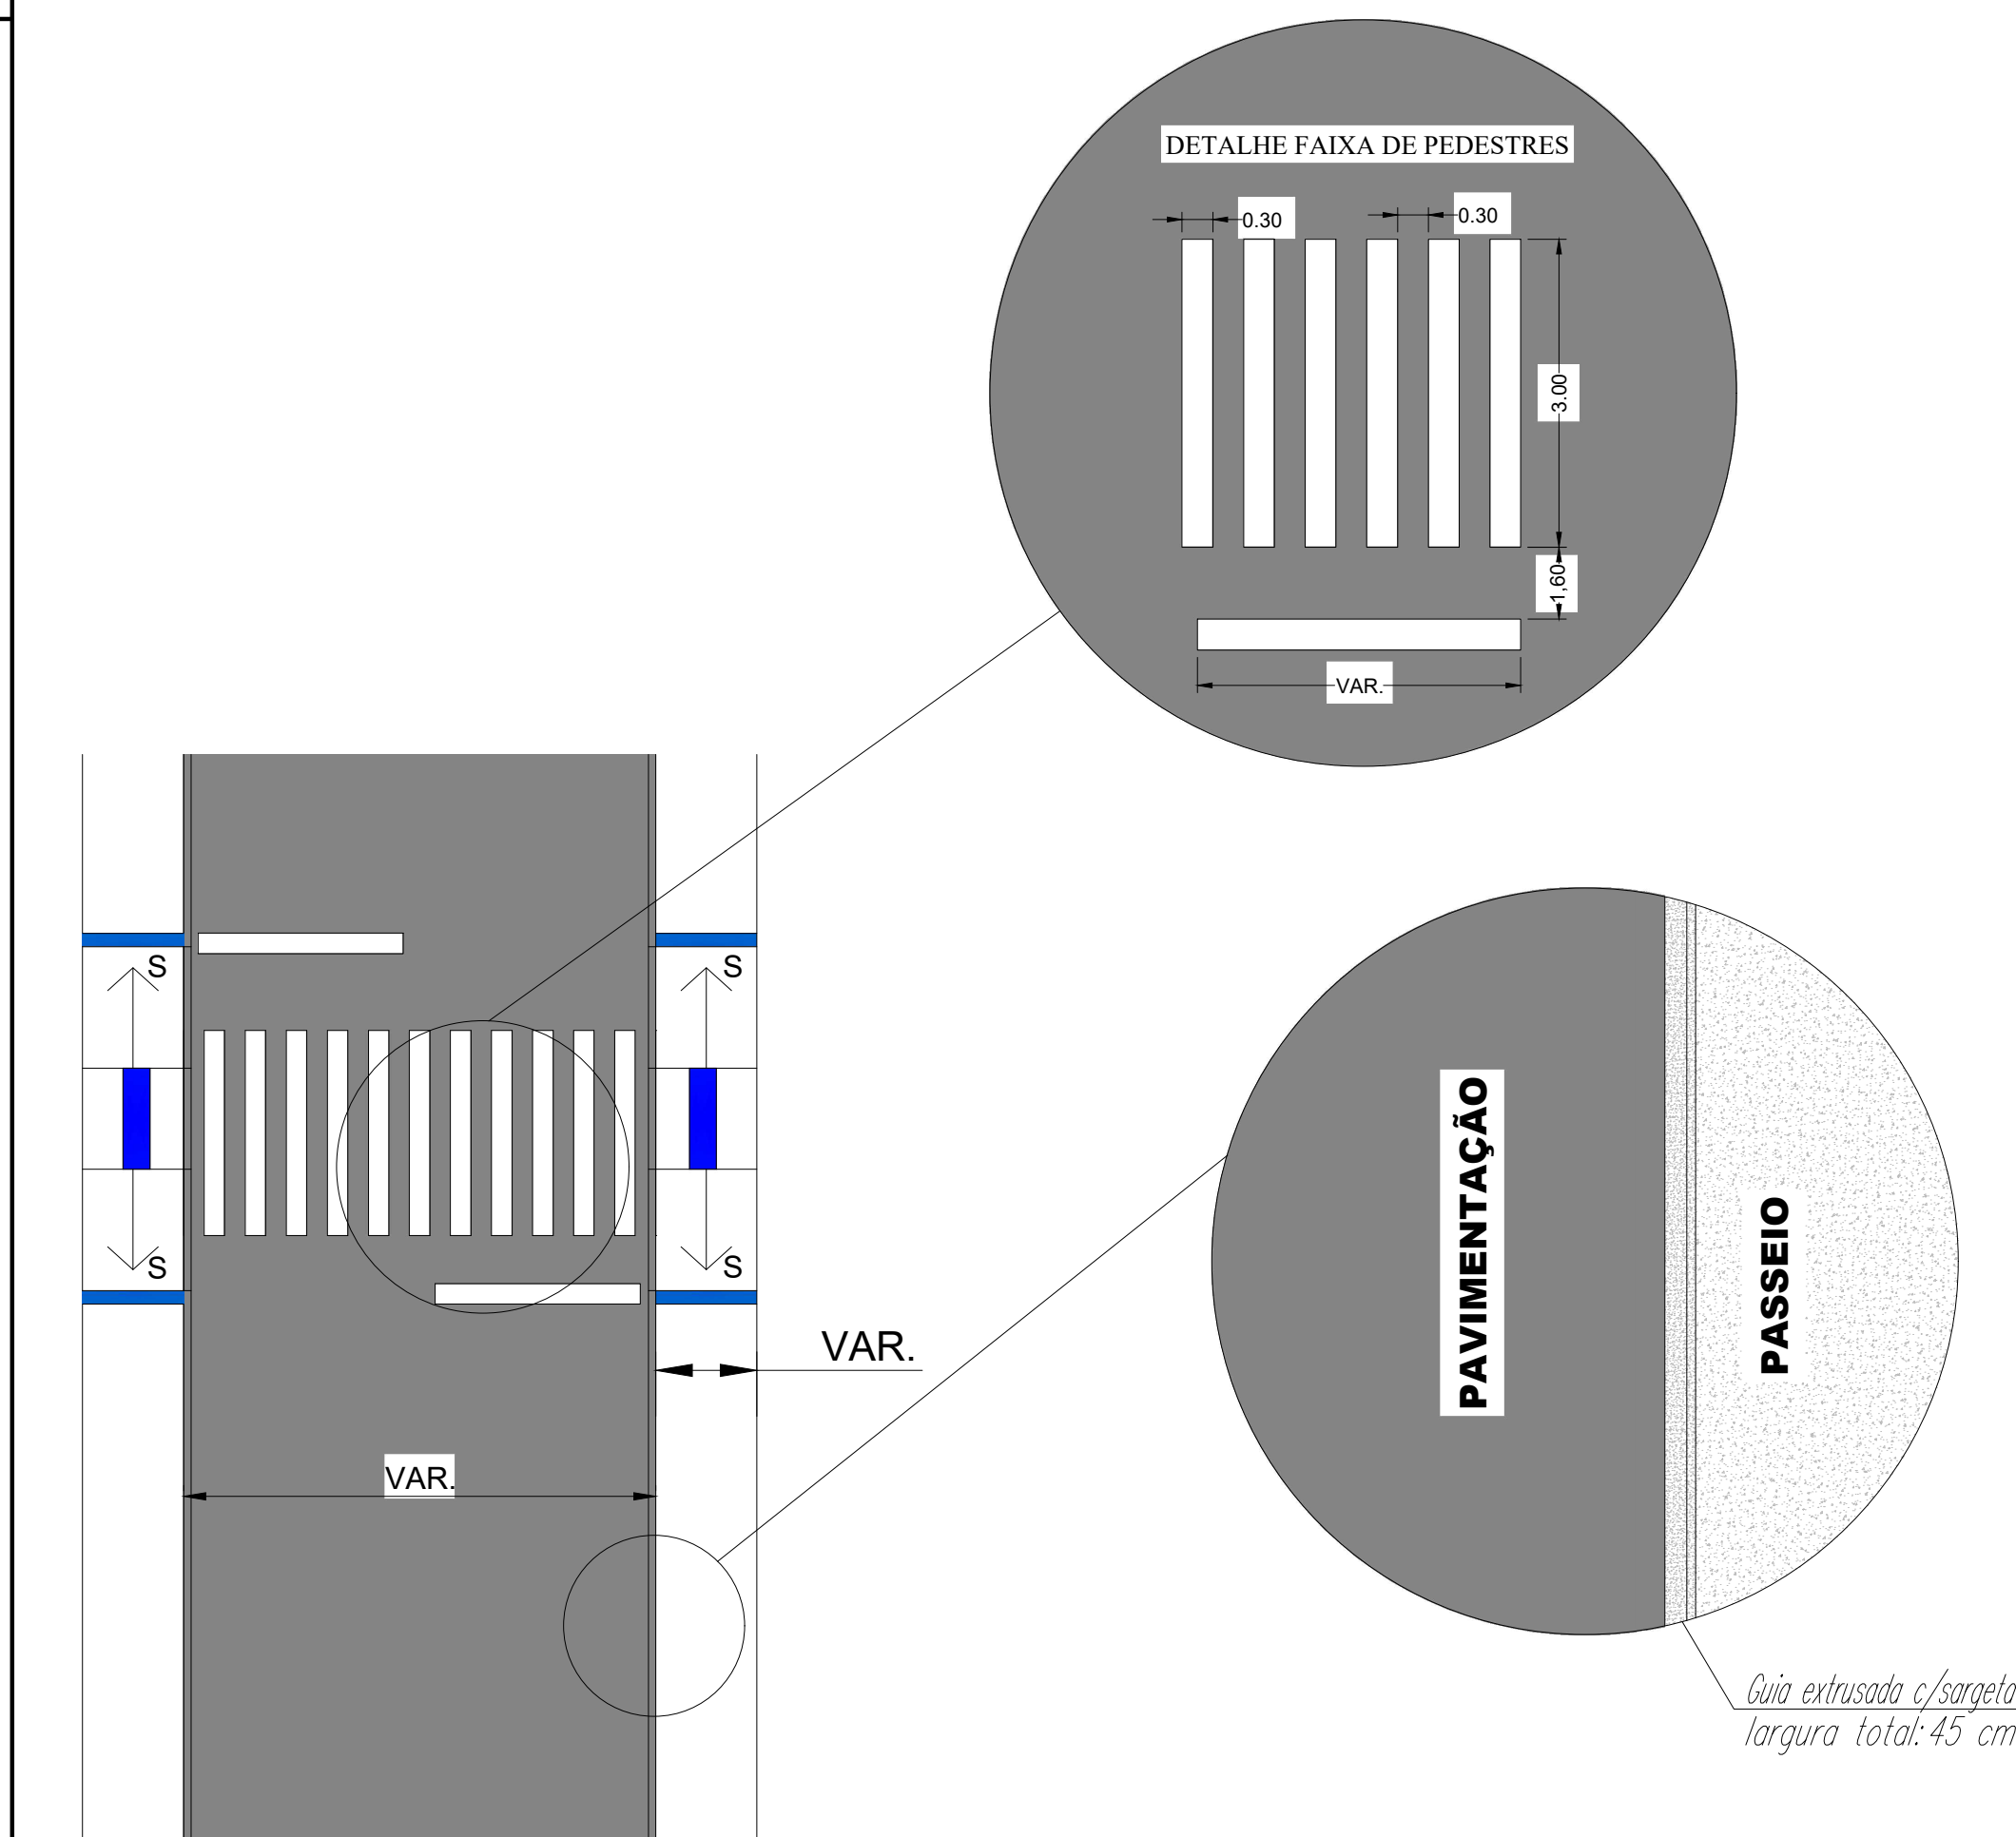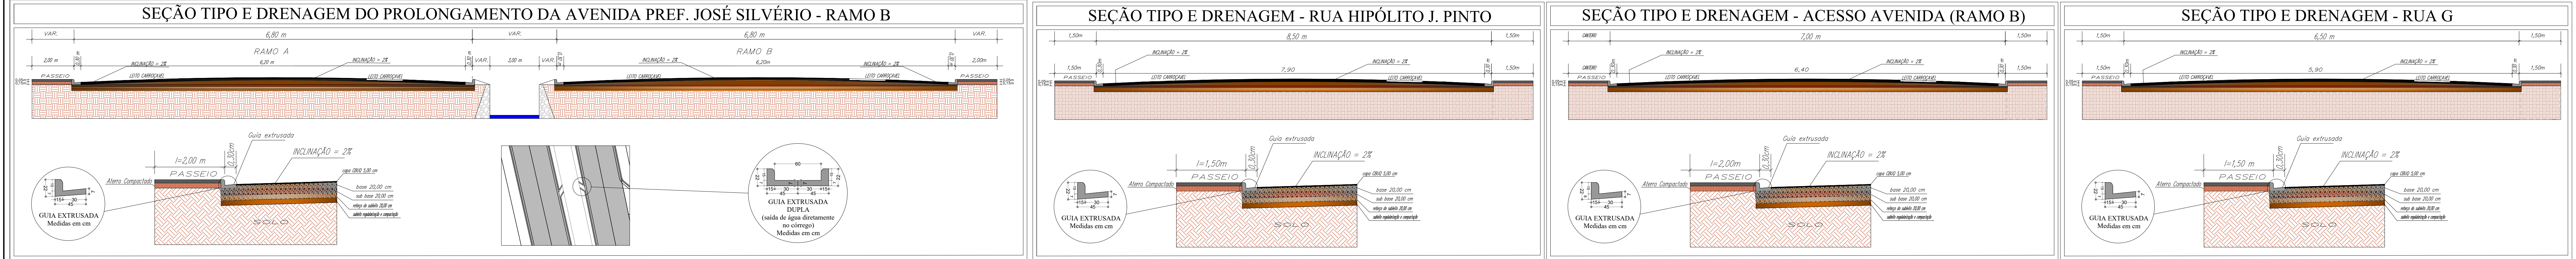

DETALHE DA SINALIZAÇÃO HORIZONTAL
Sem escala

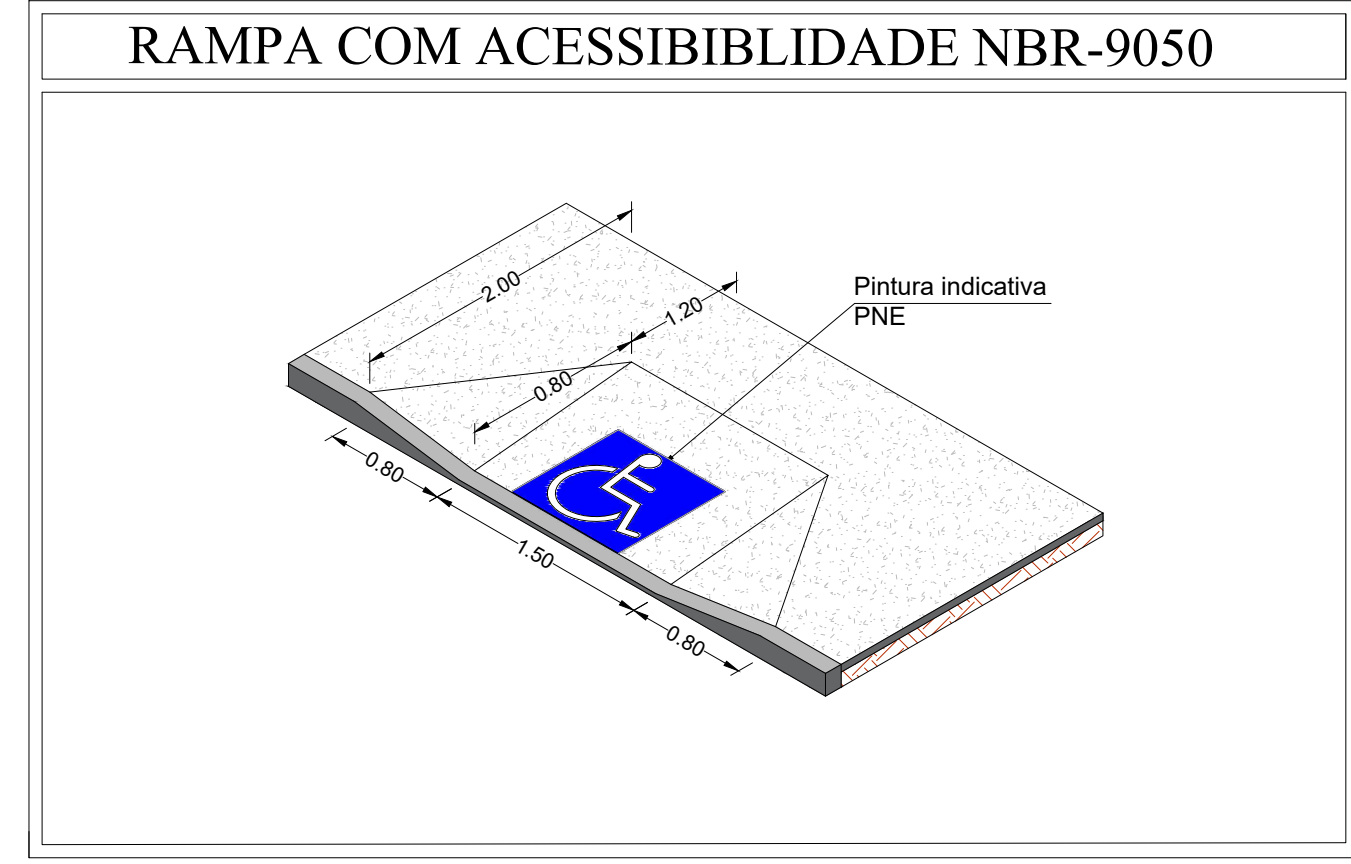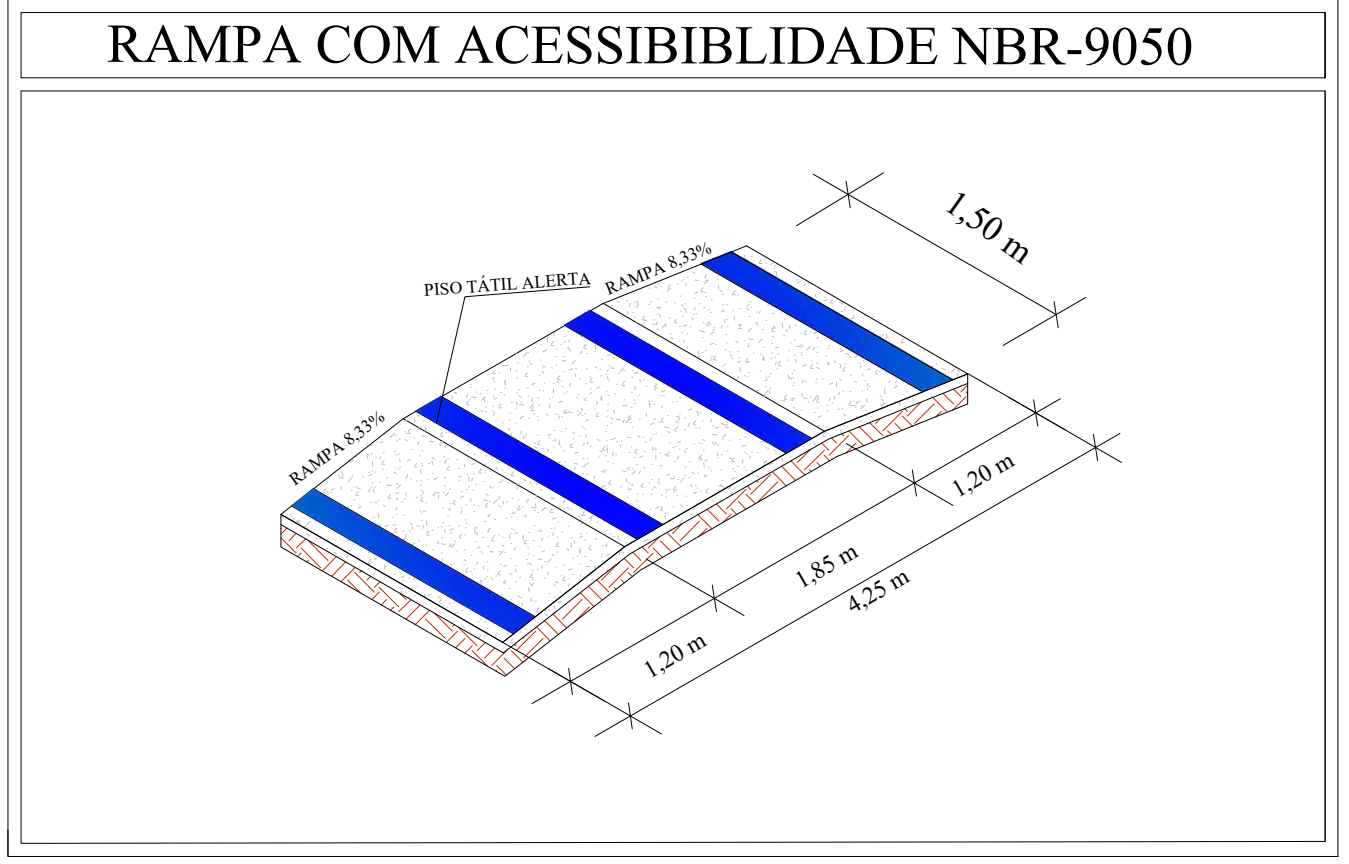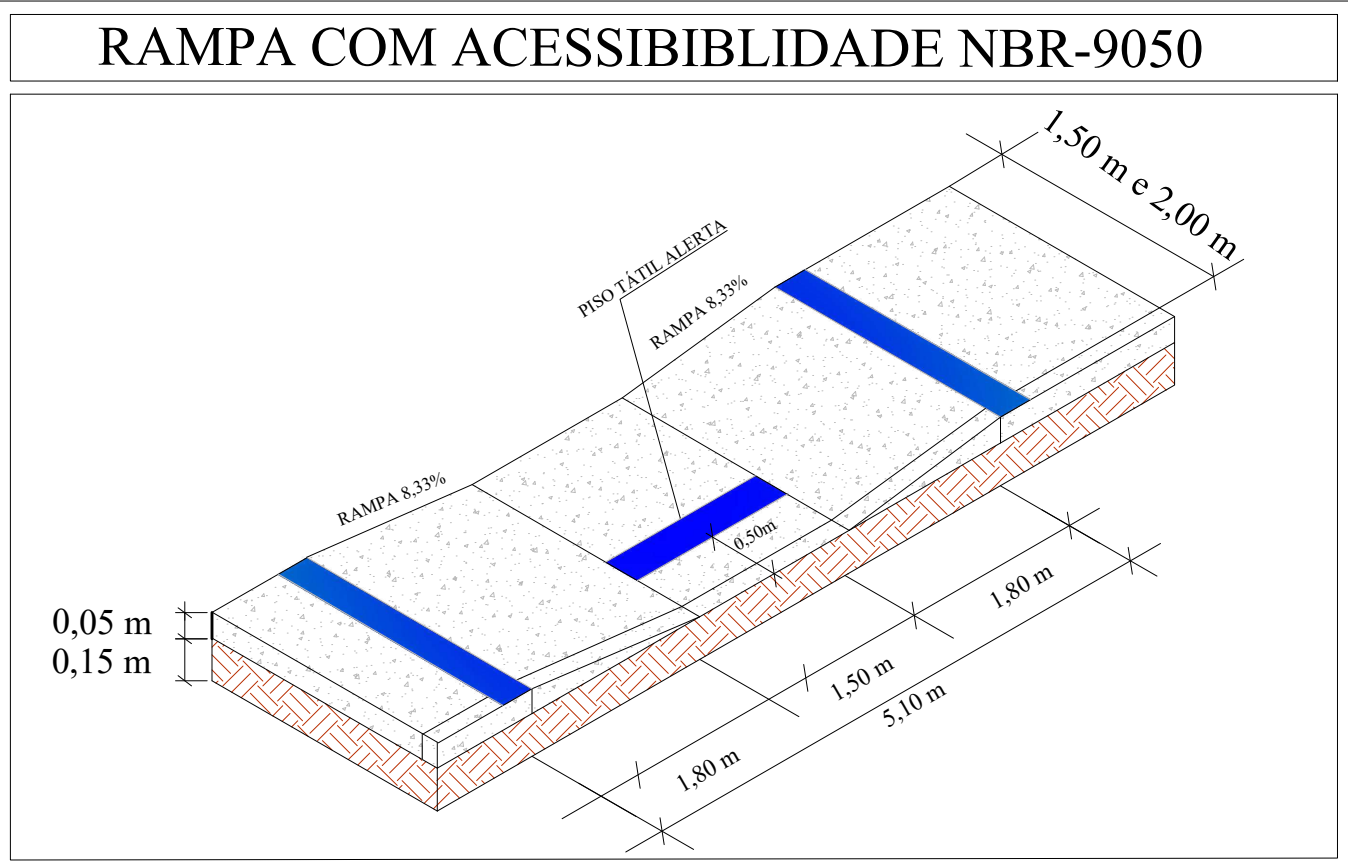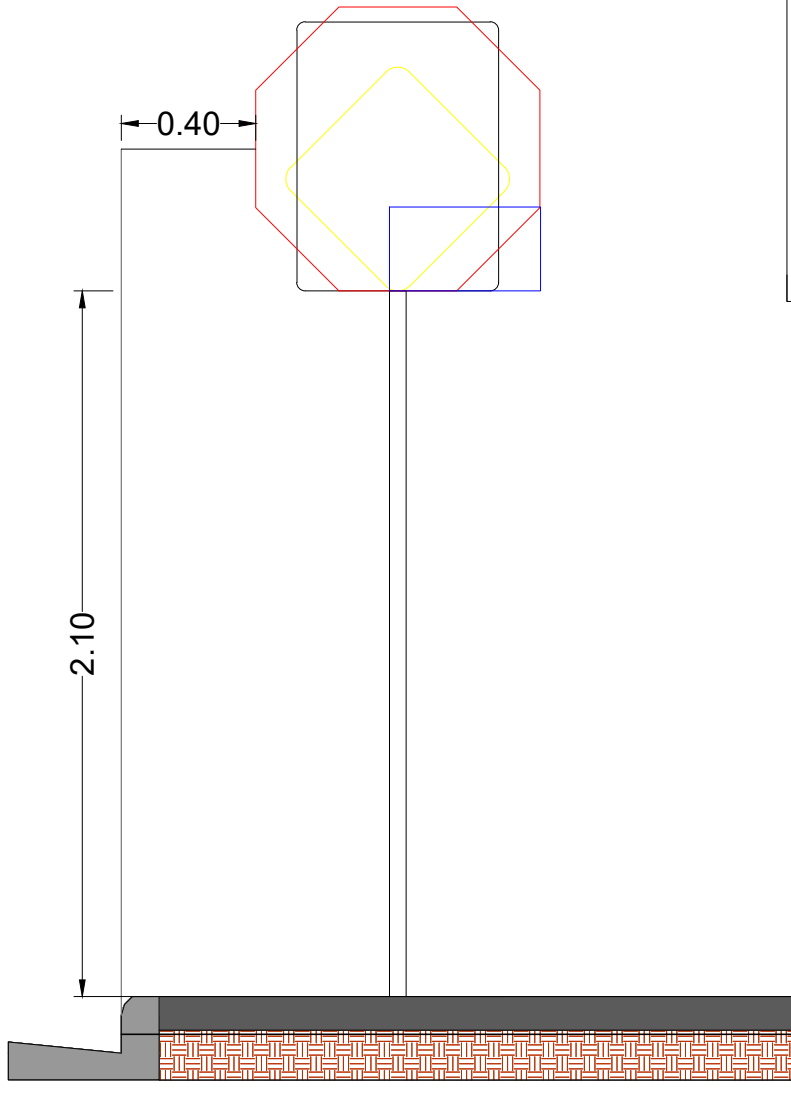


MATERIAL : Aço
FUNDO: Vermelho refletivo
ORLA INTERNA: Branco refletivo
ORLA EXTERNA: Vermelho refletivo
LETRAS: Branco refletivo, série D ou E
VERSO: Preto fosco
ÁREA = 0,5915 m²

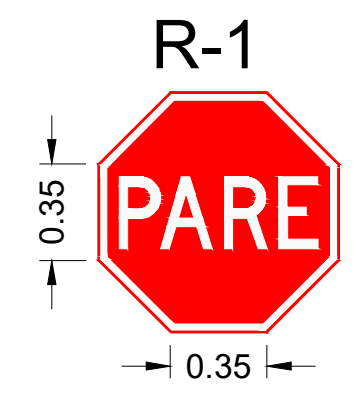

MATERIAL : Aço
FUNDO: Amarelo Refletivo
ORLA INTERNA: Preto
ORLA EXTERNA: Amarelo refletivo
LEGENDA: Preto
VERSO: Preto fosco
ÁREA = 0,25 m²



MATERIAL : Aço
FUNDO: Branco refletivo
ORLA INTERNA: Preto
ORLA COMPLEMENTAR: Preto
LEGENDA: Preto
VERSO: Preto fosco
ÁREA = 0,1963 m²

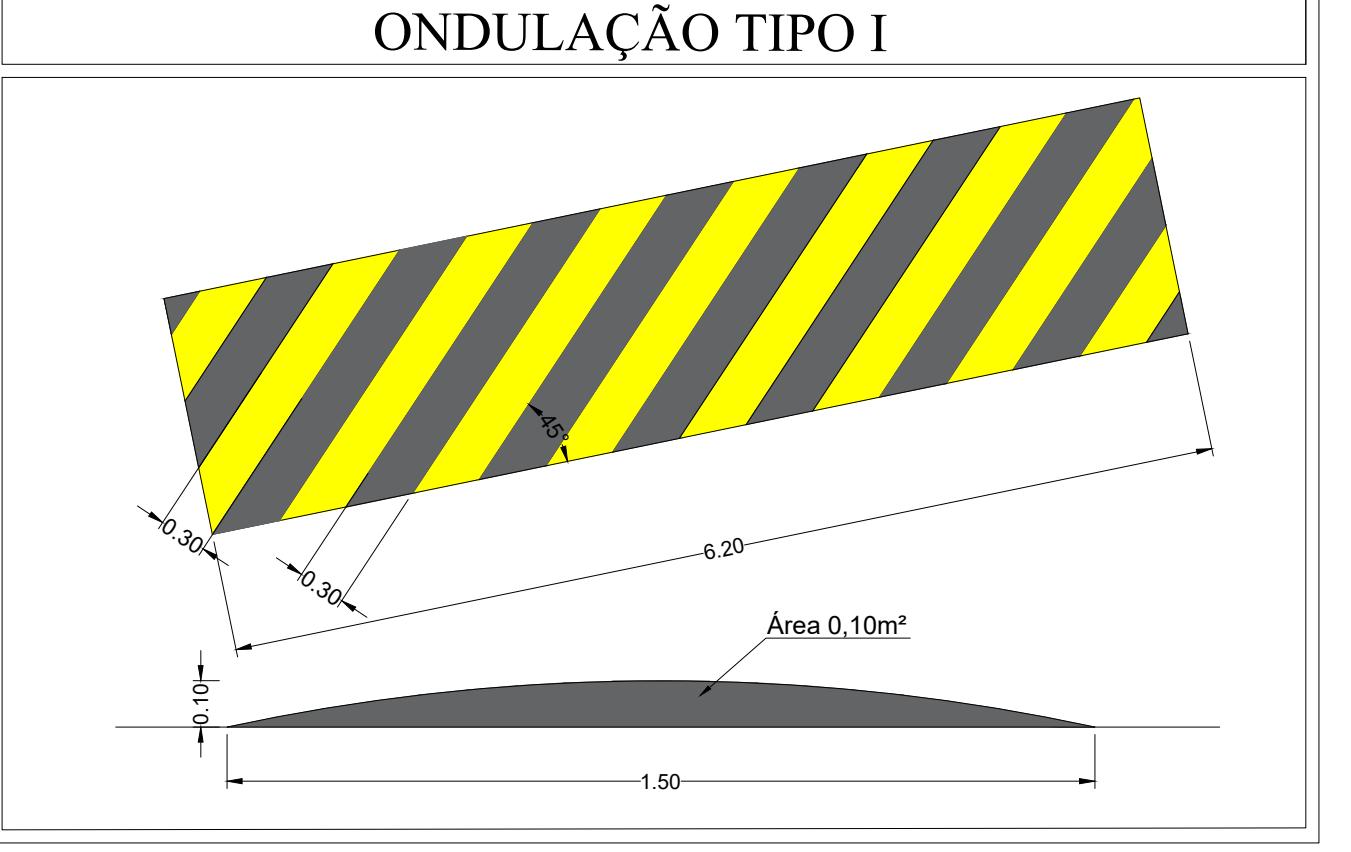

Projeto:**PAVIMENTAÇÃO, SINALIZAÇÃO E ACESSIBILIDADE**Folha:**01/06**

EMPREENHIMENTO:**PAVIMENTAÇÃO ASFÁLTICA**

Proprietário:**MUNICÍPIO DE SÃO PEDRO DA UNIÃO**Convênio:**923303/2021**

Endereço:**Av. Pref. José Silvério - RAMO B e Acessos**Operação:**1080834-13**

Município:**São Pedro da União**Estado:**MG**

Escala:**Indicadas**Data:**11/07/2020**Comarca:**Guaxupé - MG**

Localização (s/ escala):

QUADRO DE ÁREAS E QUANTIDADES:
ÁREA TOTAL DA RUA (com guias e rampas): 2.498,02 m²
PAVIMENTAÇÃO EM METROS LINEARES: 340,05 m
PAVIMENTAÇÃO EM CRUG: 2.296,41 m²
GUÍAS EXTRUSADAS: 646,02 m
GUÍAS EXTRUSADAS DUPLA: 19,76 m
SINALIZAÇÃO VERT. ADVERTÊNCIA: 2,34 m²
SINALIZAÇÃO VERT. REGULAMENTAÇÃO: 0,75 m²
SINALIZAÇÃO HORIZONTAL: 62,19 m²
PLACA DE RUA: 64,00 m²
ÁREA DE CALÇADAS: 618,88 m²
PISO PODOTÁTIL: 38,40 m²

Responsável Técnico:
HIGOR AUGUSTO SABAG DE PAULLO
Engenheiro Civil - CREA MG: 238.115/D
ART: MG20221008338

Aprovações: