

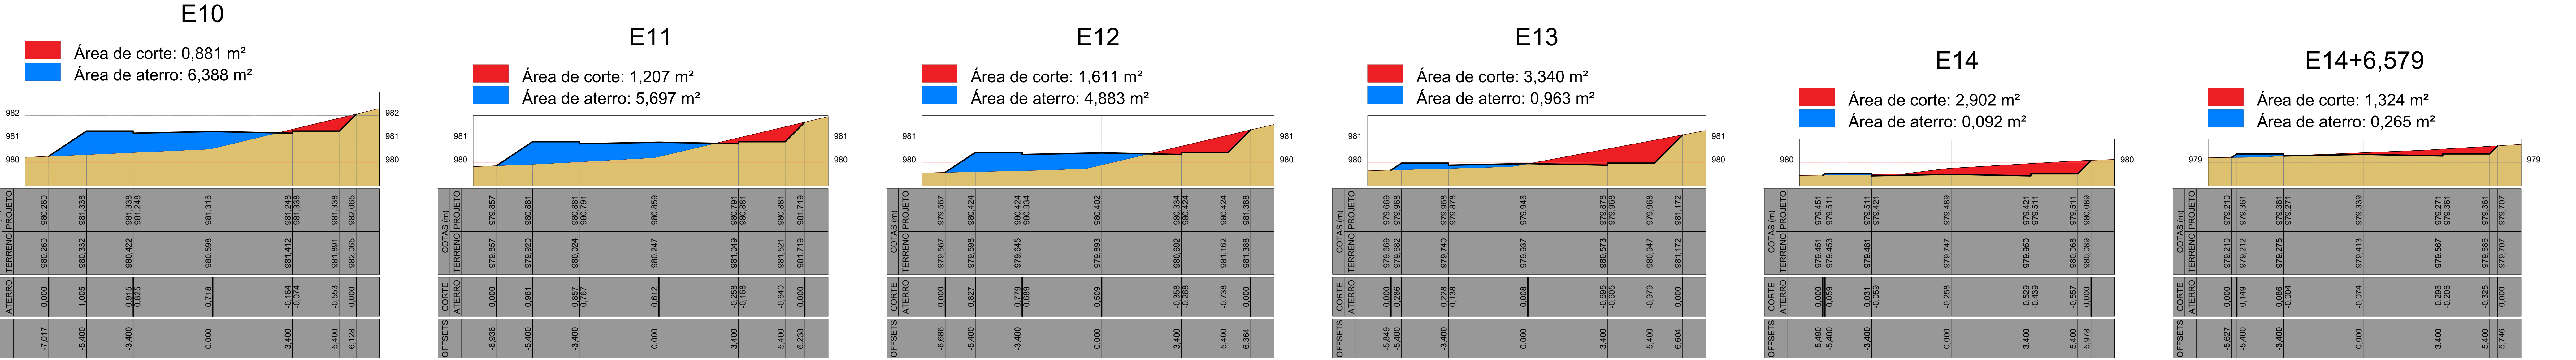



Avenida Prefeito José Silvério (RAMO B)

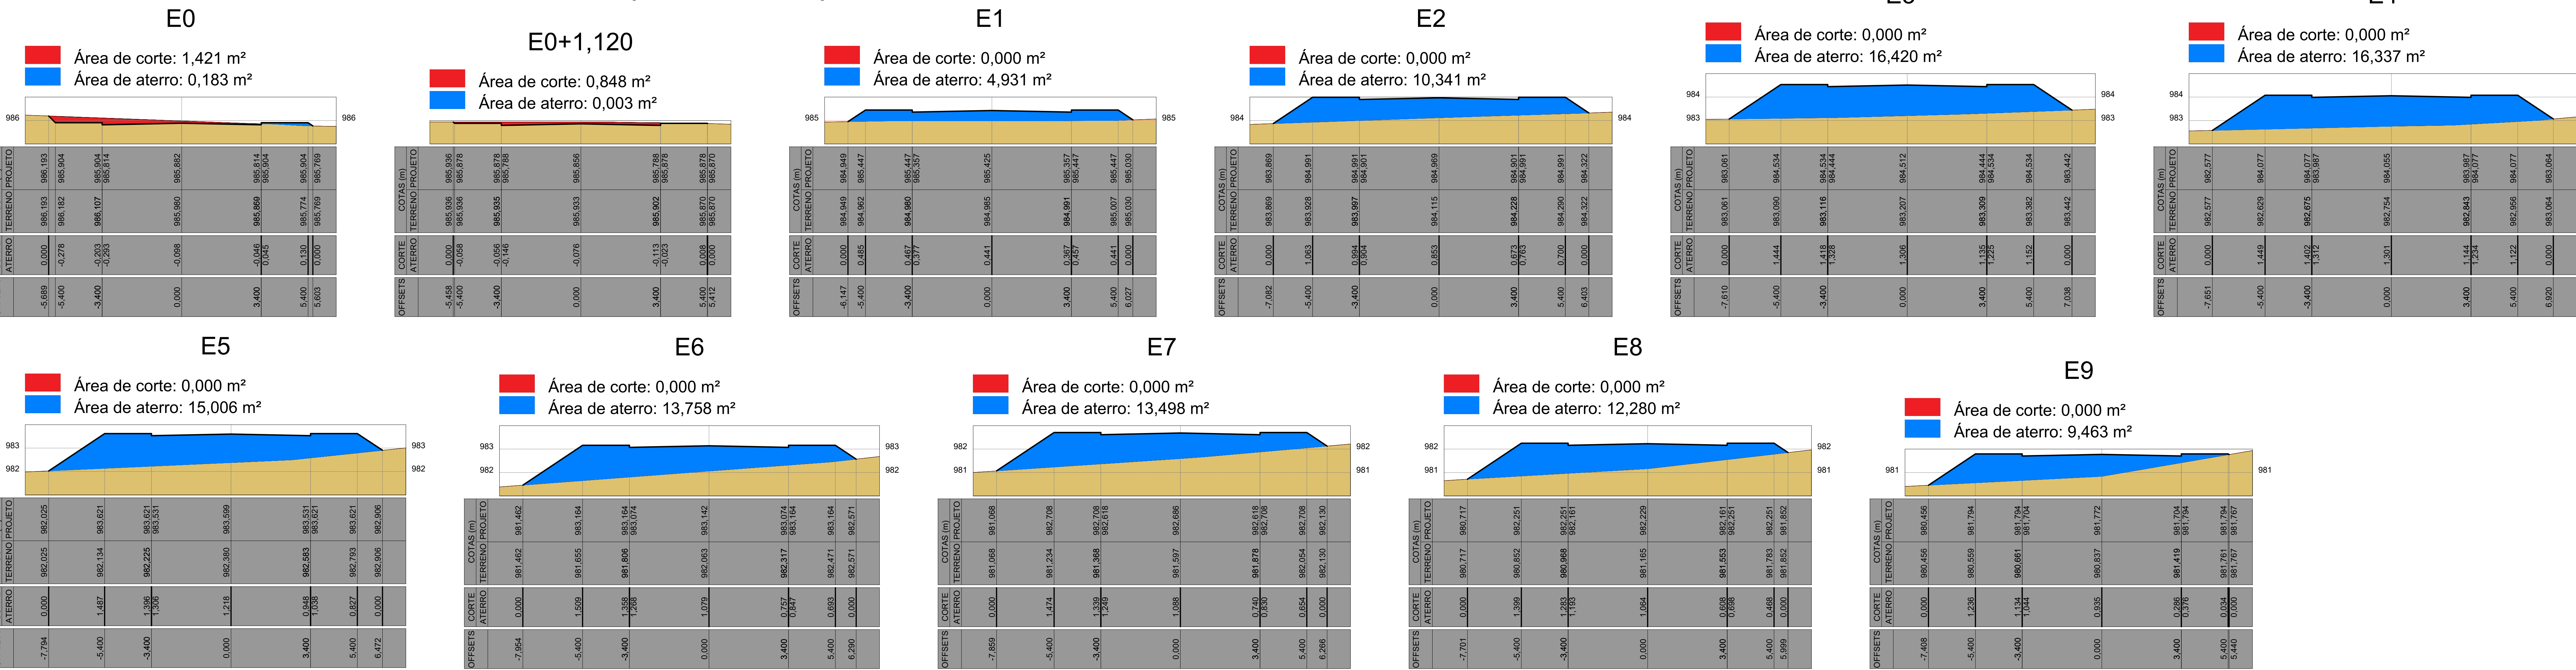

Acesso RAMO B

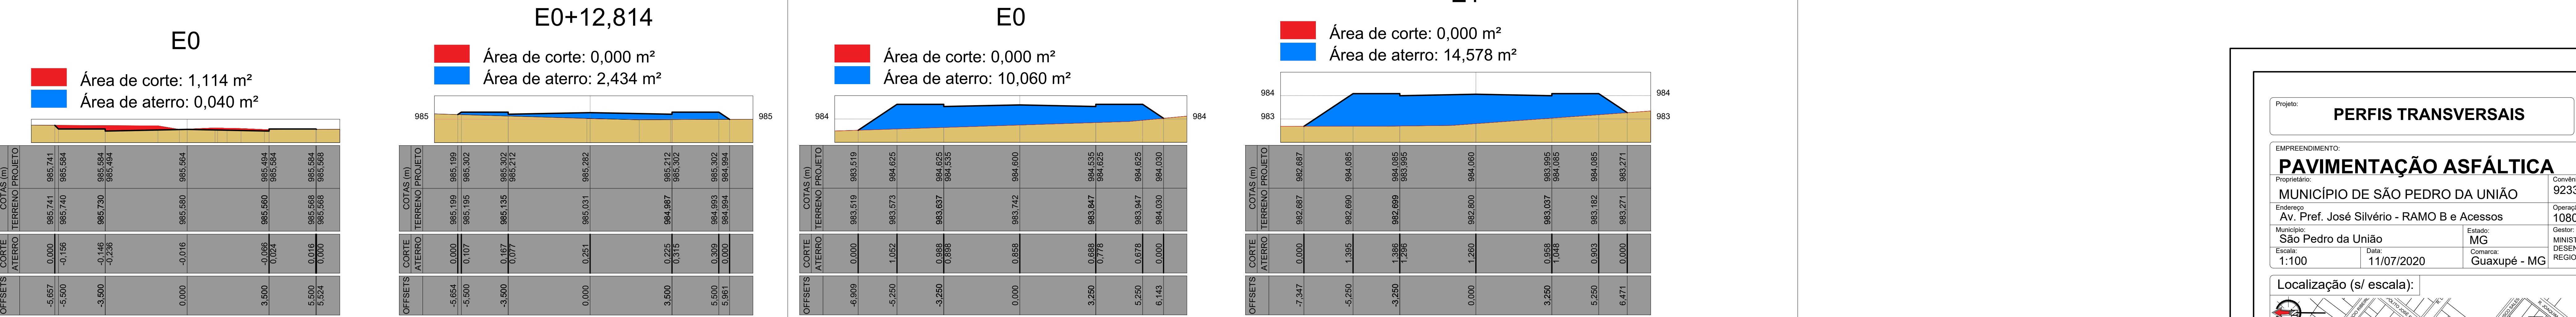

Rua Hipólito José Pinto

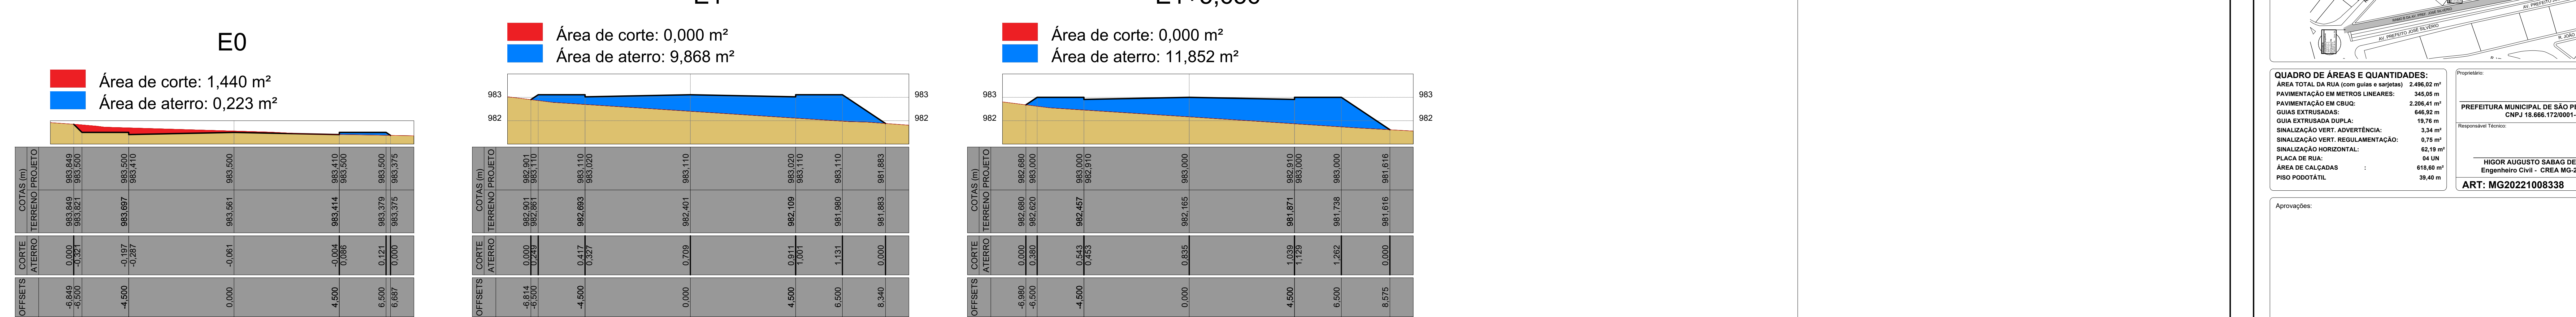

Projeto: **PERFIS TRANSVERSAIS**

Folha: 03/06

EMPREENDIMENTO: **PAVIMENTAÇÃO ASFÁLTICA**

Proprietário: **MUNICÍPIO DE SÃO PEDRO DA UNIÃO**

Endereço: **Av. Pref. José Silvério - RAMO B e Acessos**

Município: **São Pedro da União**

Estado: **MG**

Escala: **1:100**

Data: **11/07/2020**

Projeto: **923303**

Operação: **1080834-13**

Gerente: **MINISTÉRIO DO DESENVOLVIMENTO REGIONAL**

Responsável Técnico: **Guaxupé - MG**

Localização (s/ escala):

QUADRO DE ÁREAS E QUANTIDADES:

ÁREA TOTAL DA RUA (com faixa + verga): 2.488,02 m²

PAVIMENTAÇÃO EM METROS LINEARES: 340,05 m

PAVIMENTAÇÃO EM CRUG: 2.296,41 m²

QUILAS EXTRUDIDAS: 646,02 m

QUILAS EXTRUDIDAS DUPLA: 13,76 m²

SINALIZAÇÃO VERT. ADVERTENCIAL: 3,14 m²

SINALIZAÇÃO VERT. REGULAMENTAÇÃO: 0,75 m²

SINALIZAÇÃO HORIZONTAL: 62,19 m²

PLACA DE RUA: 64,00 m²

ÁREA DE CALÇADAS: 618,80 m²

PISO PODOTÁTIL: 38,40 m²

Proprietário: **PREFEITURA MUNICIPAL DE SÃO PEDRO DA UNIÃO**

Operação: **CNPJ 16.686.172/0001-64**

Gerente: **MINISTÉRIO DO DESENVOLVIMENTO REGIONAL**

Responsável Técnico: **Guaxupé - MG**

ART: **MG20221008338**

Aprovações: