

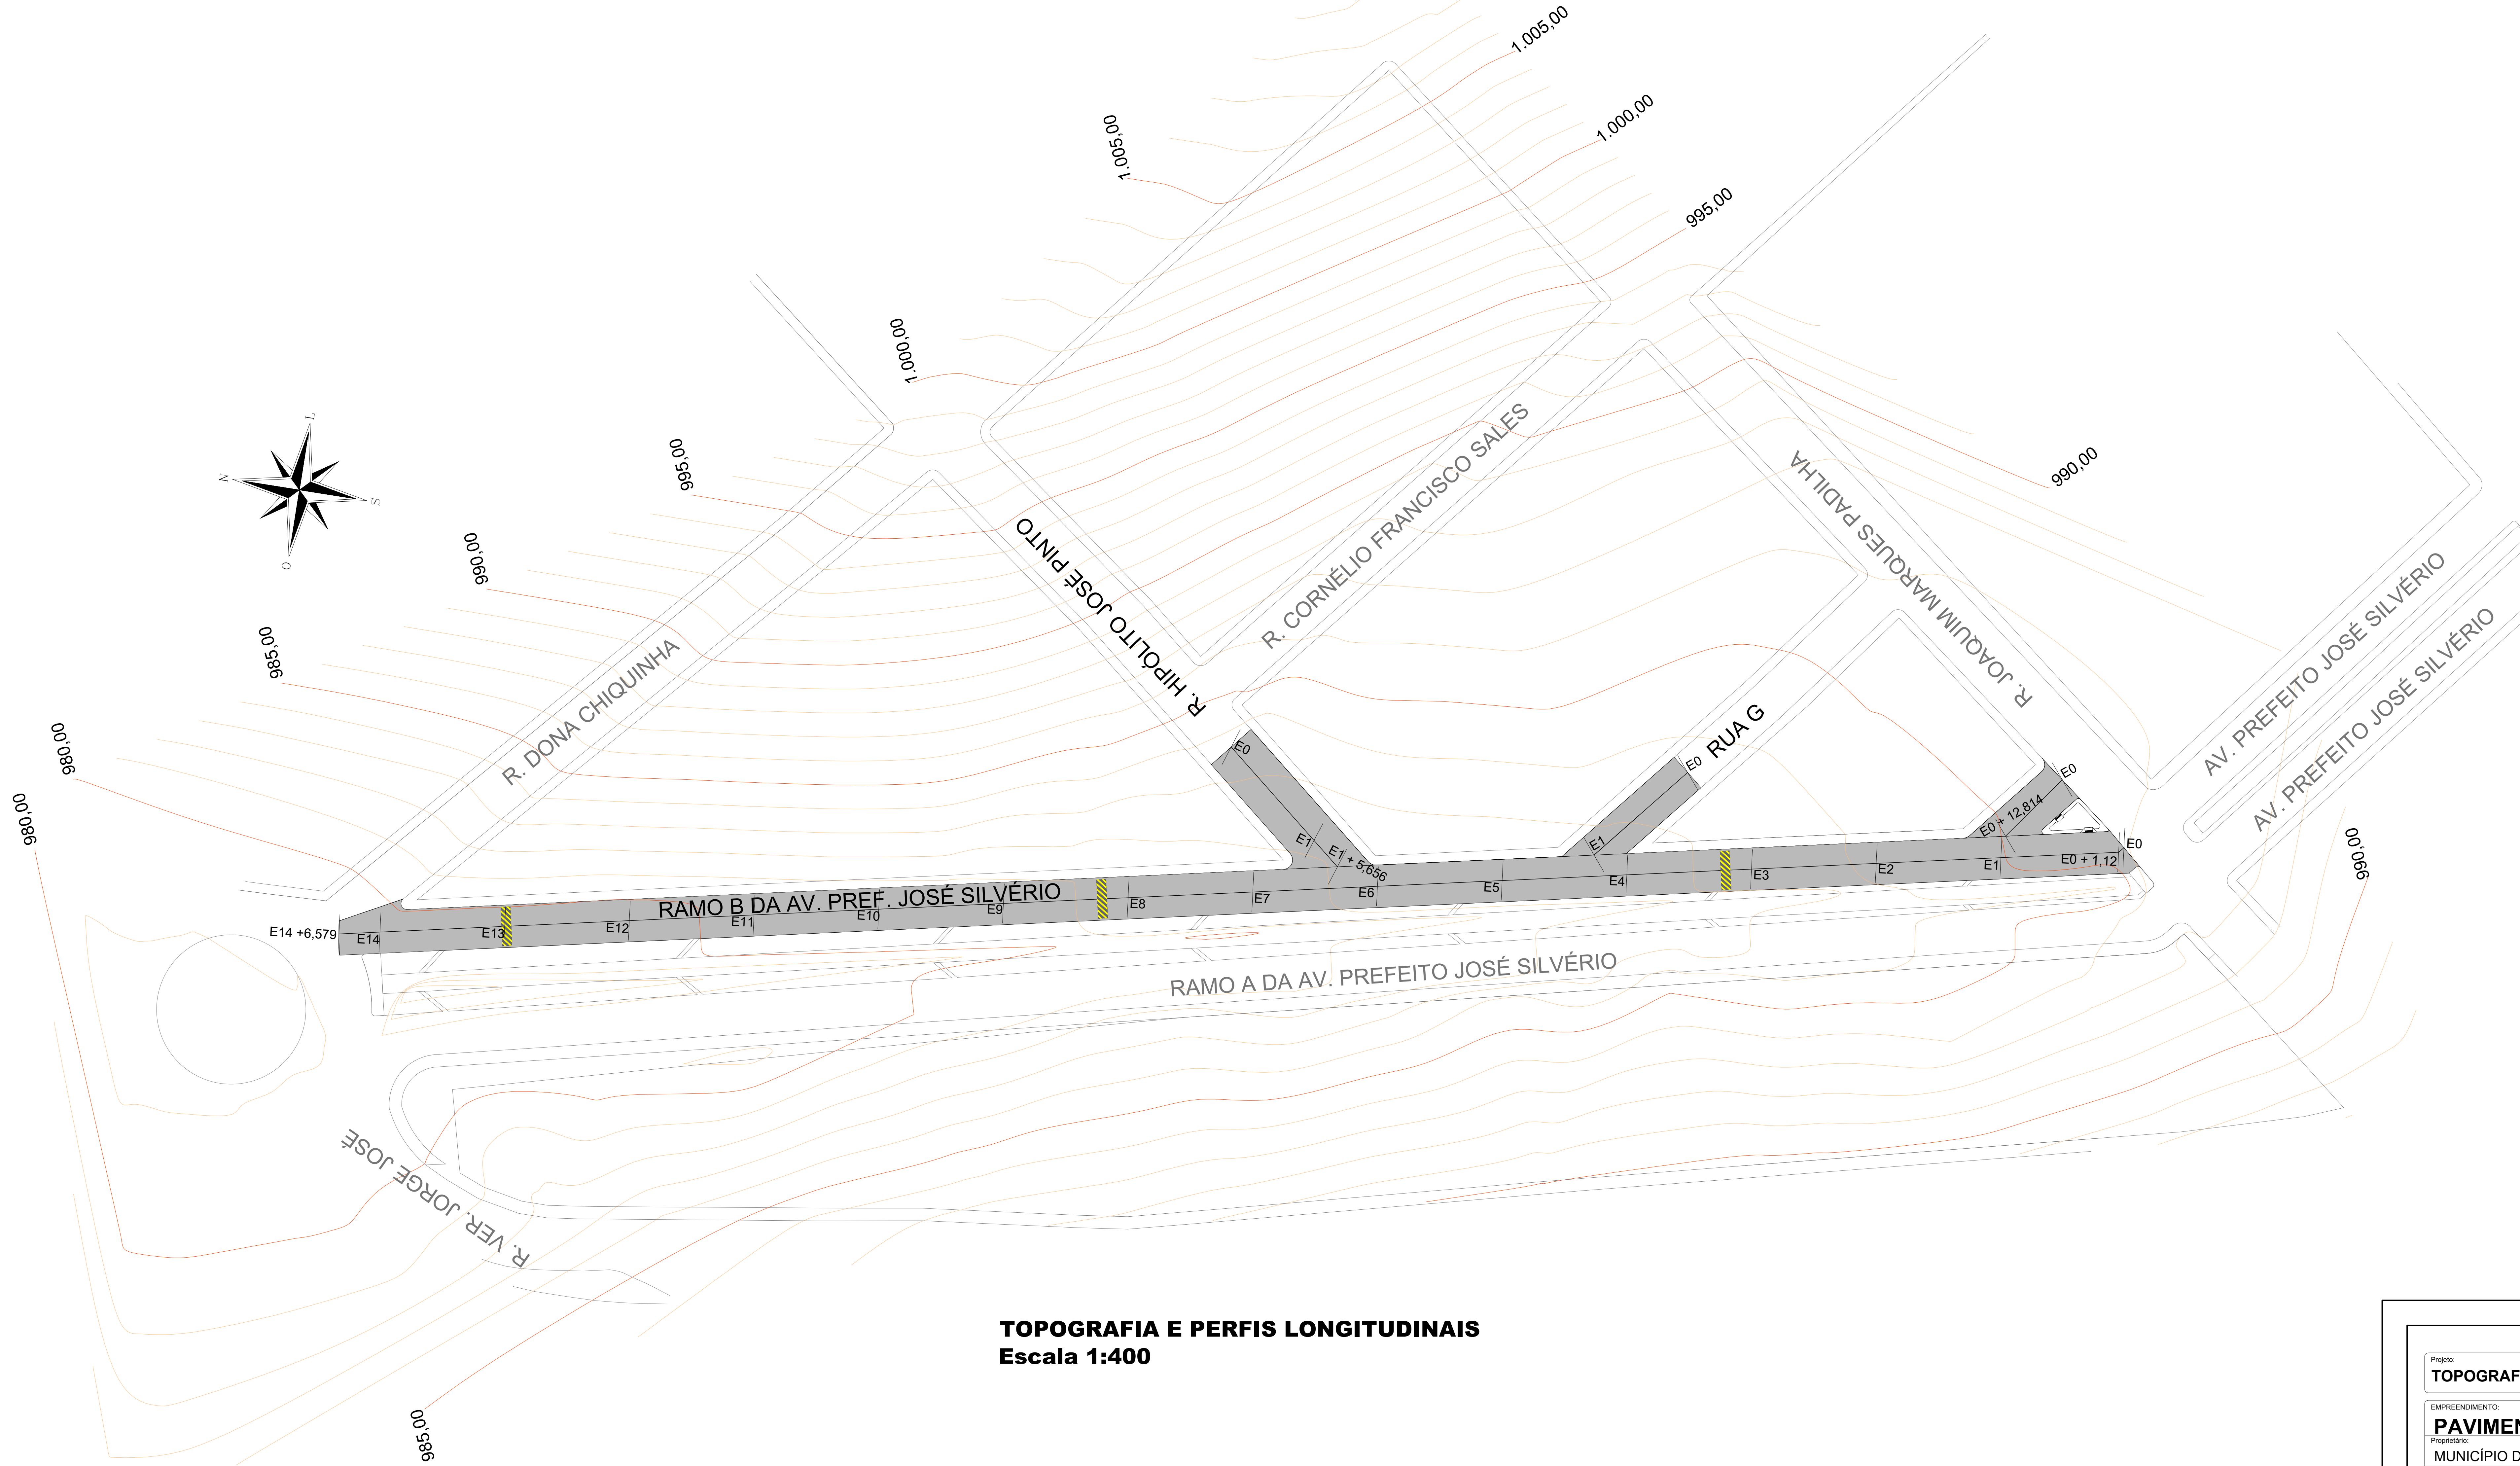


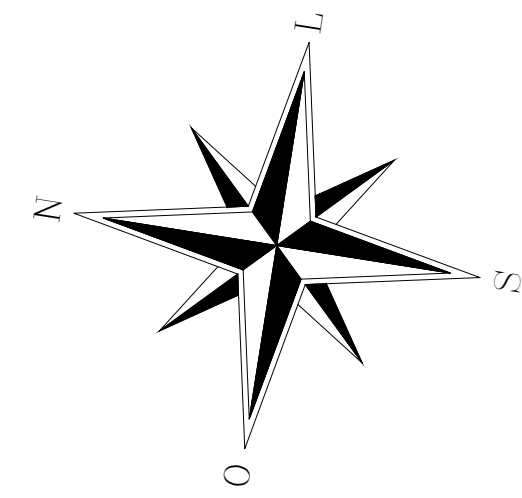


TOPOGRAFIA E PERFIS LONGITUDINAIS
Escala 1:400

Perfil Longitudinal - Av. Prefeito José Silvério (RAMO B)

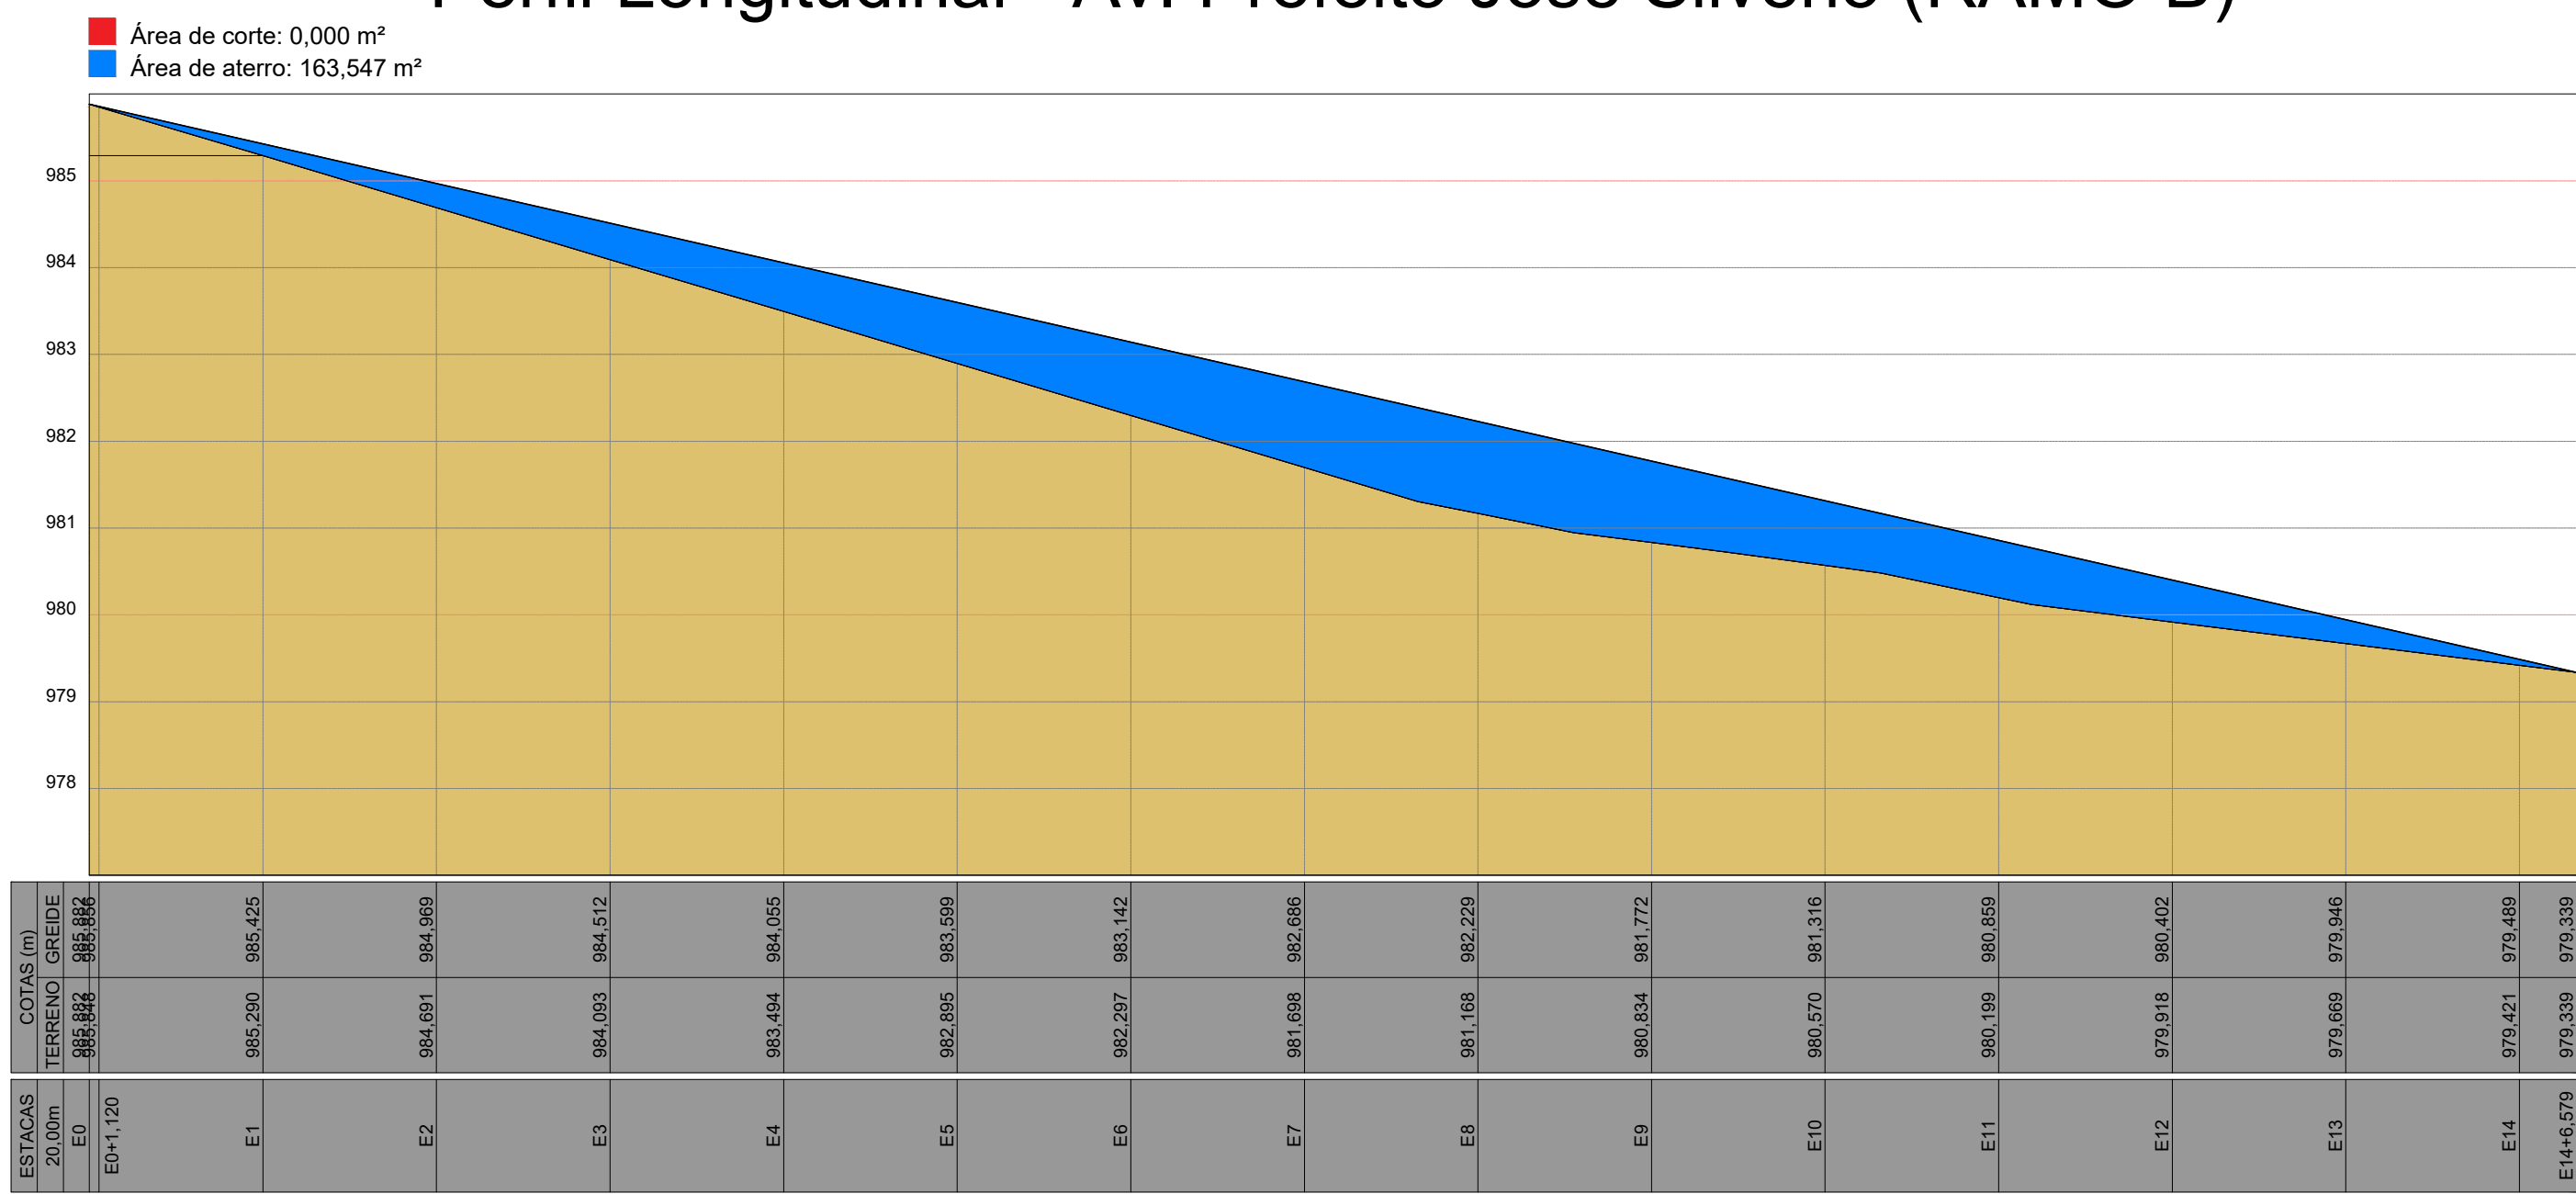

Perfil Longitudinal - Acesso Ramo B Perfil Longitudinal - Rua G Perfil Longitudinal - Rua Hipólito José Pinto

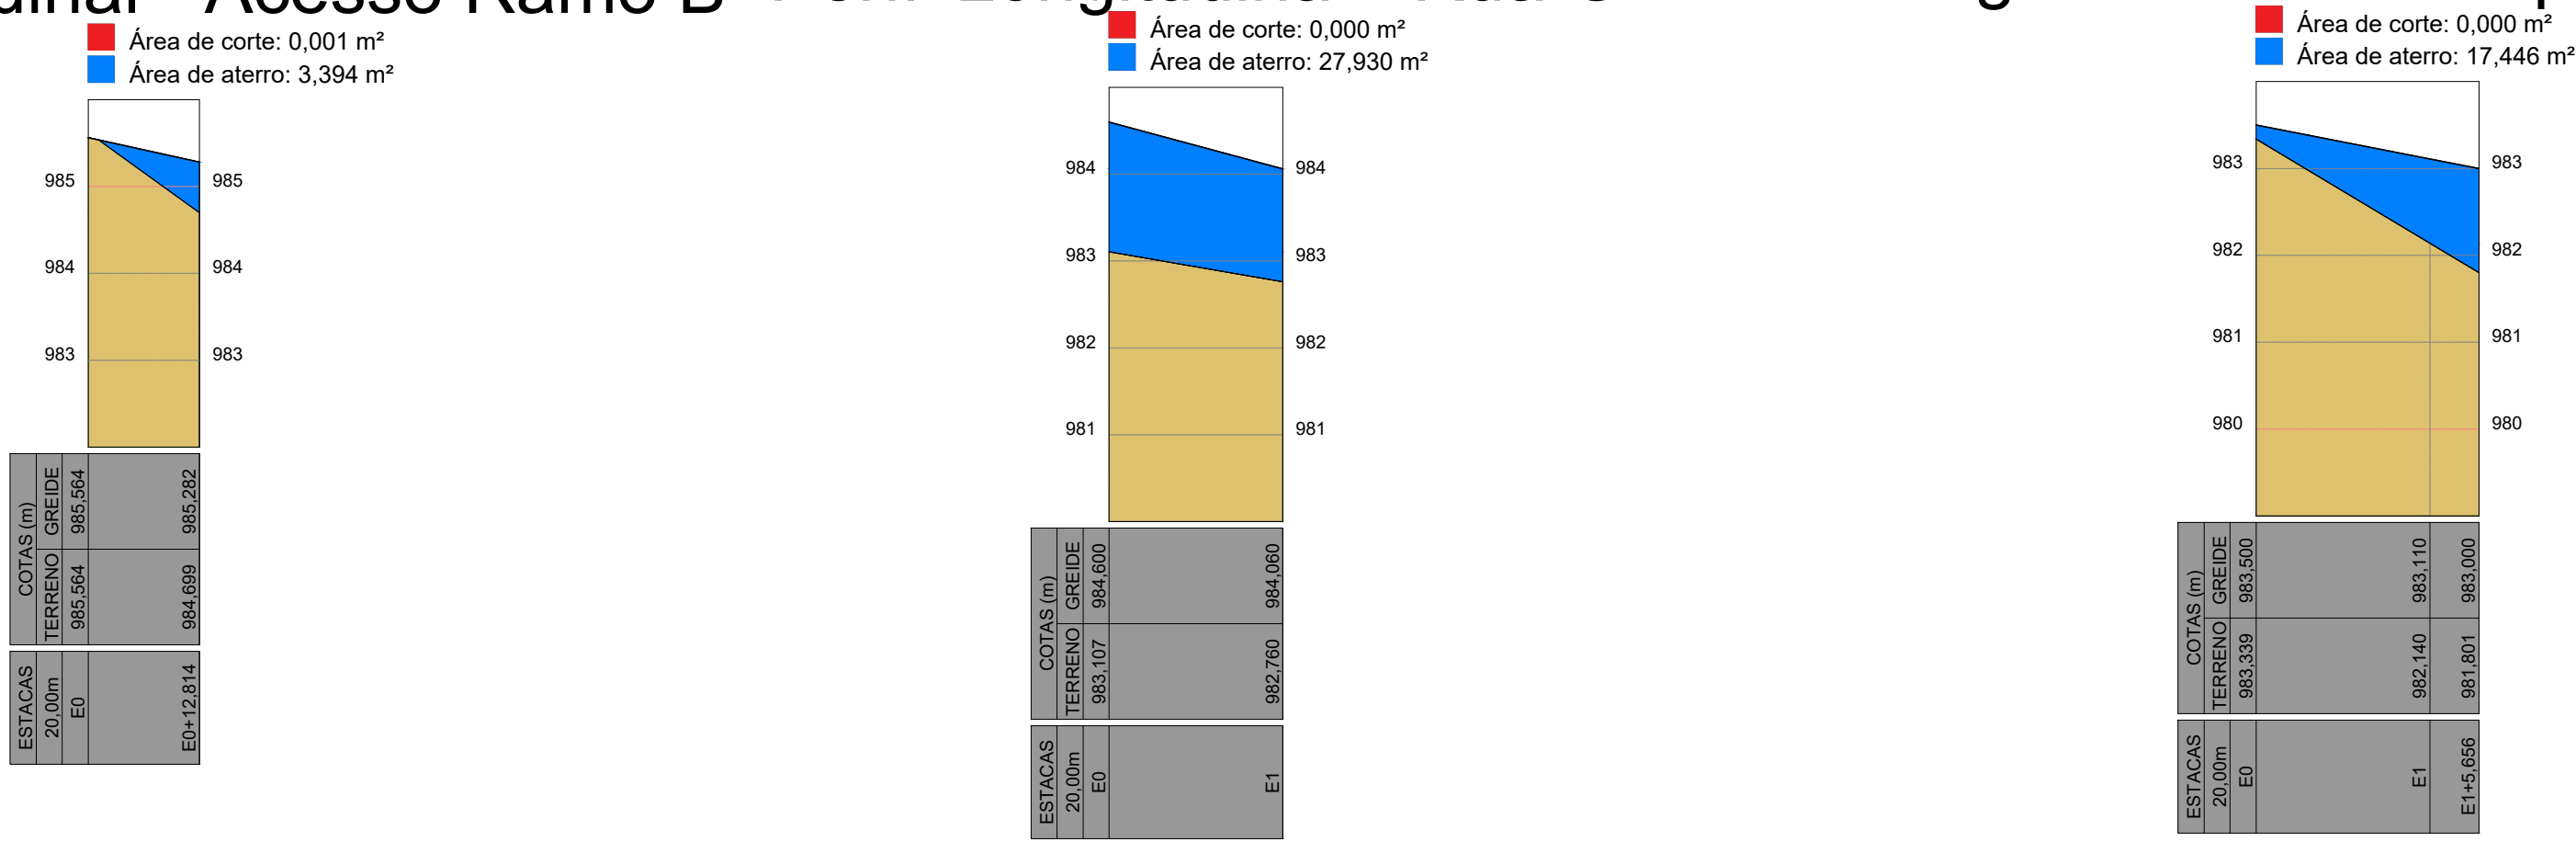

Projeto:
TOPOGRAFIA E PERFIS LONGITUDINAIS

Folha:
02/06

EMPREENHIMENTO:
PAVIMENTAÇÃO ASFÁLTICA

Proprietário:
MUNICÍPIO DE SÃO PEDRO DA UNIÃO

Convenção:
923303

Endereço:
Av. Pref. José Silvério - RAMO B e Acessos

Operação:
1080834-13

Município:
São Pedro da União

Estado:
MG

Ministério:
MINISTÉRIO DO DESENVOLVIMENTO REGIONAL

Escala:
1:400

Data:
11/07/2020

Comarca:
Guaxupé - MG

Localização (s/ escala):

QUADRO DE ÁREAS E QUANTIDADES:

ÁREA TOTAL DA RUA (com greide + vergas)	2.499,02 m²
PAVIMENTAÇÃO EM METROS LINEARES:	340,05 m
PAVIMENTAÇÃO EM CRUG:	2.296,41 m²
GUIA EXTRUSADA:	646,02 m
GUIA EXTRUSADA DUPLA:	19,75 m
SINALIZAÇÃO VERT. ADVERTÊNCIA:	3,34 m²
SINALIZAÇÃO VERT. REGULAMENTAÇÃO:	0,75 m²
SINALIZAÇÃO HORIZONTAL:	62,19 m²
PLACA DE RUA:	64,00 m
ÁREA DE CALÇADAS:	618,88 m²
PISO PODOFÁTIL:	38,40 m

Proprietário:
PREFEITURA MUNICIPAL DE SÃO PEDRO DA UNIÃO
CNPJ 16.686.173/0001-64

Responsável Técnico:
HIGOR AUGUSTO SABAG DE PAULLO
Engenheiro Civil - CREA MG 238.616/D

ART: MG20221008338

Aprovações: