



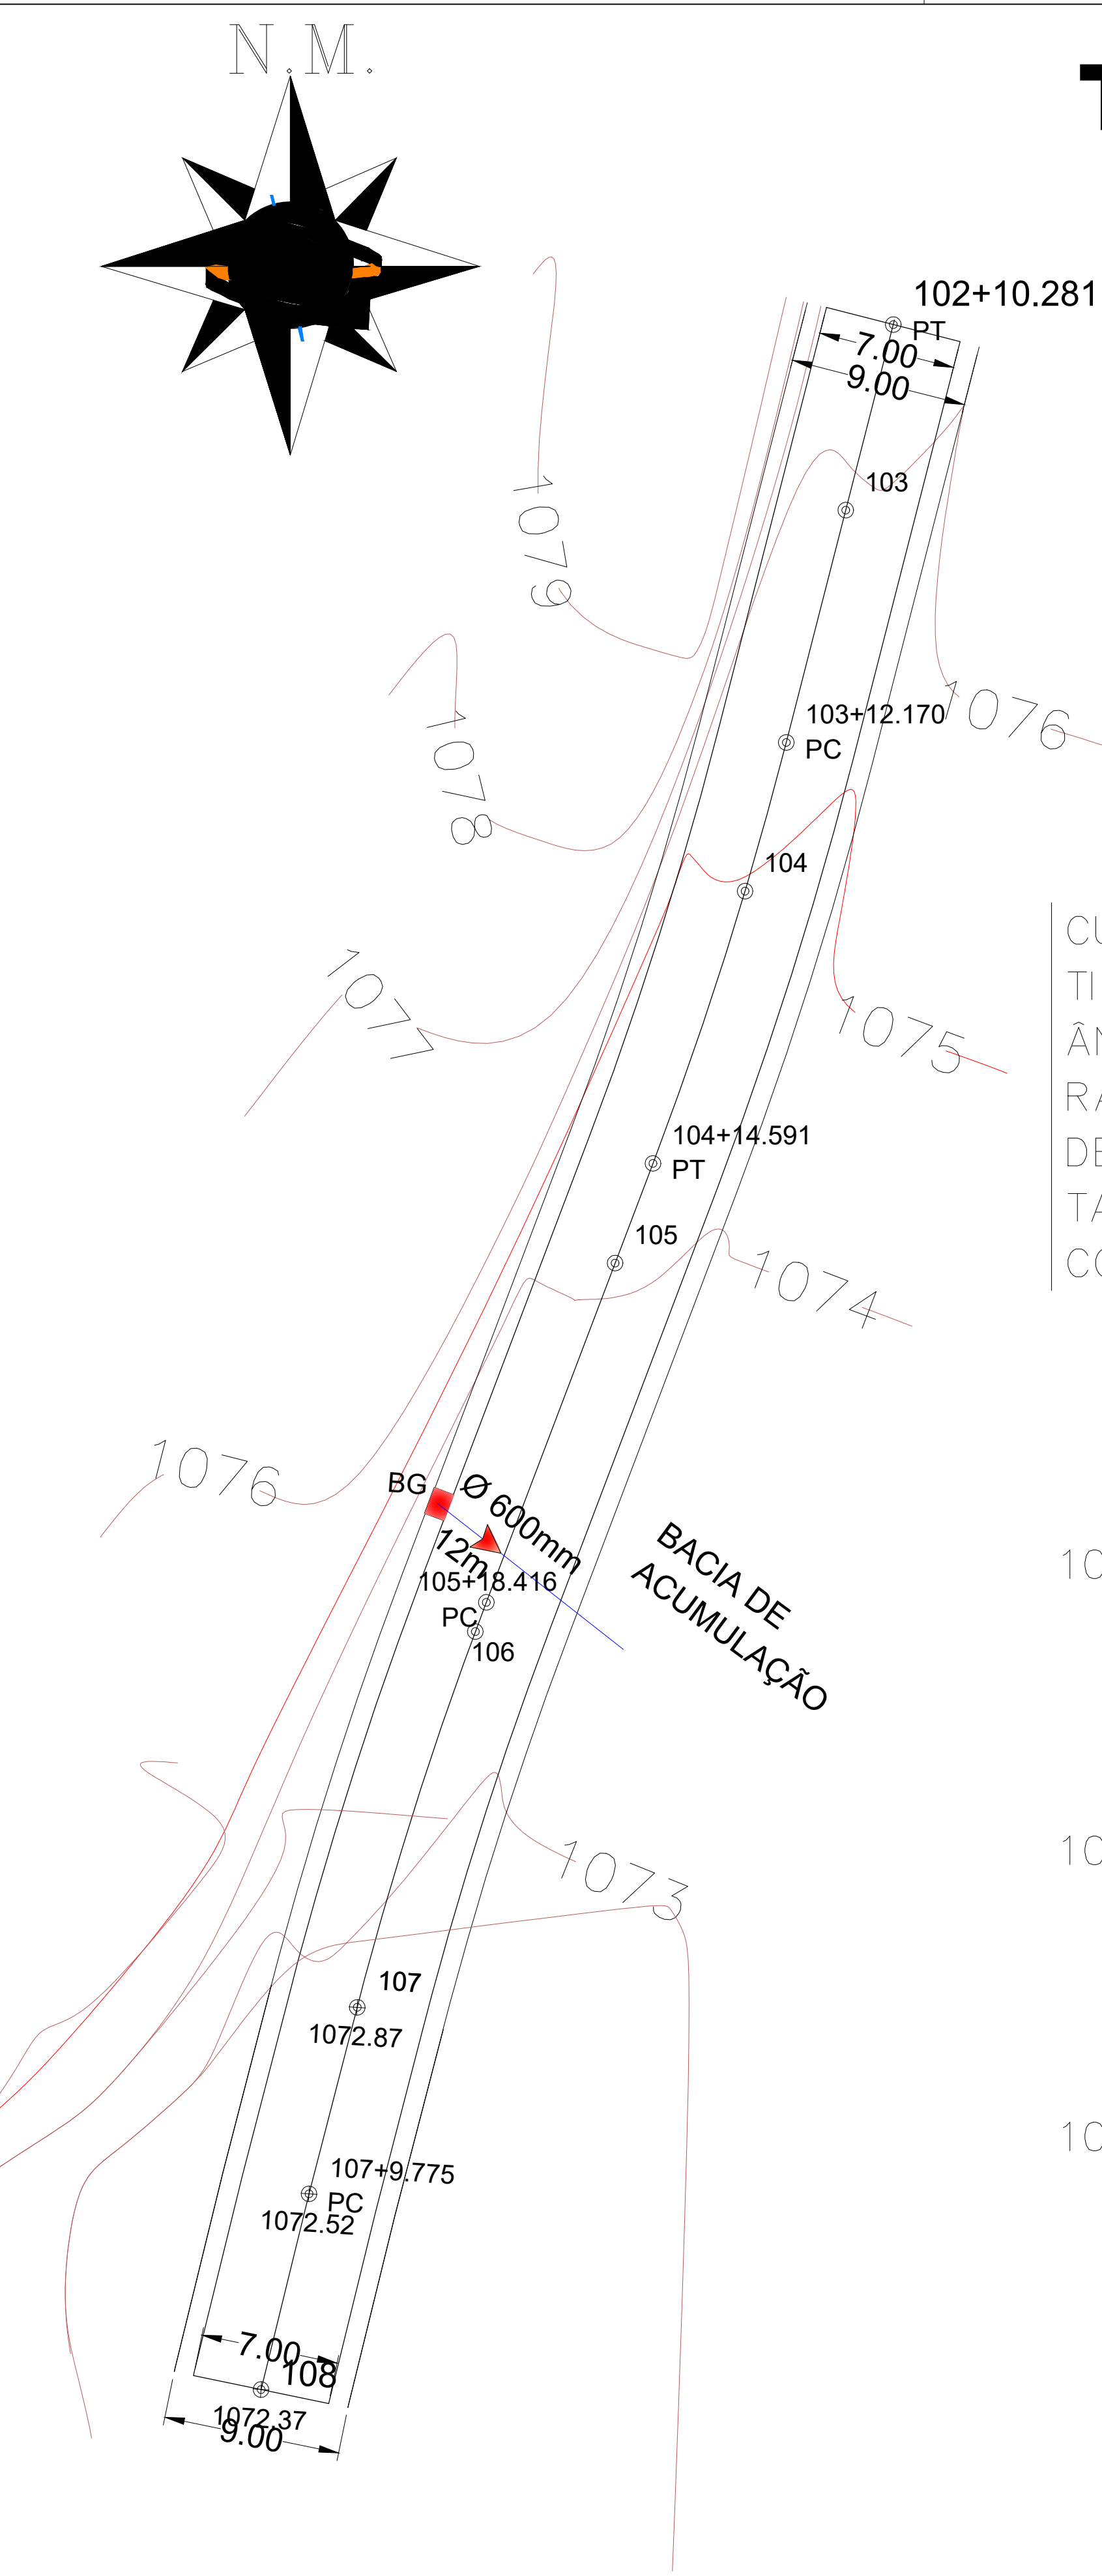


TOPOGRAFIA, PERFIL LONGITUDINAL E DRENAGEM



ESCALA 1:250

CURVA
TIPO DE CURVA 08
ÂNGULO CENTRAL Circular Simples
RAIO 6°25'23"
DESENVOLVIMENTO 200.000 m
TANGENTES 22.421 m
COMP. TRANSIÇÃO 11.222 m
L1= 0.000 m / L2= 0.000 m

LEGENDA:	
	BG BUEIRO DE GREIDE
	SENTIDO DE ESCOAMENTO DAS ÁGUAS PLUVIAIS
	GALERIAS A CONSTRUIR, DIÂMETROS INDICADOS

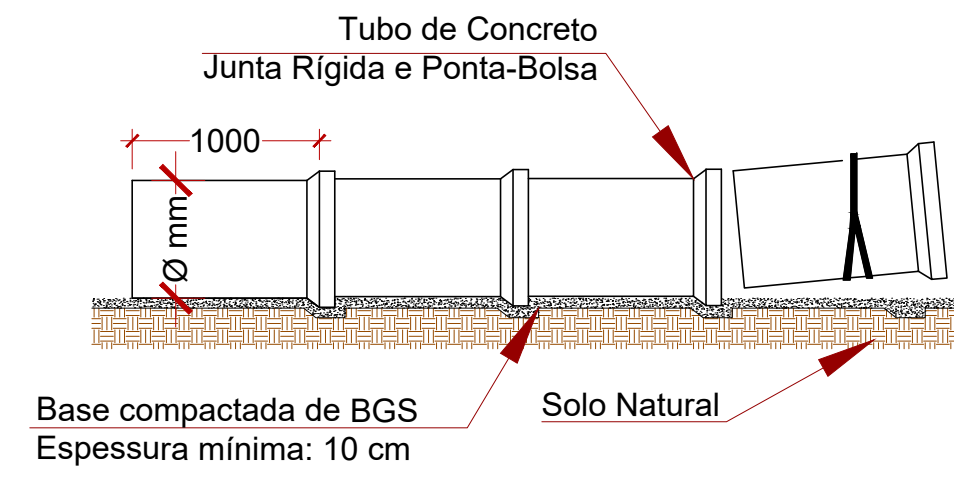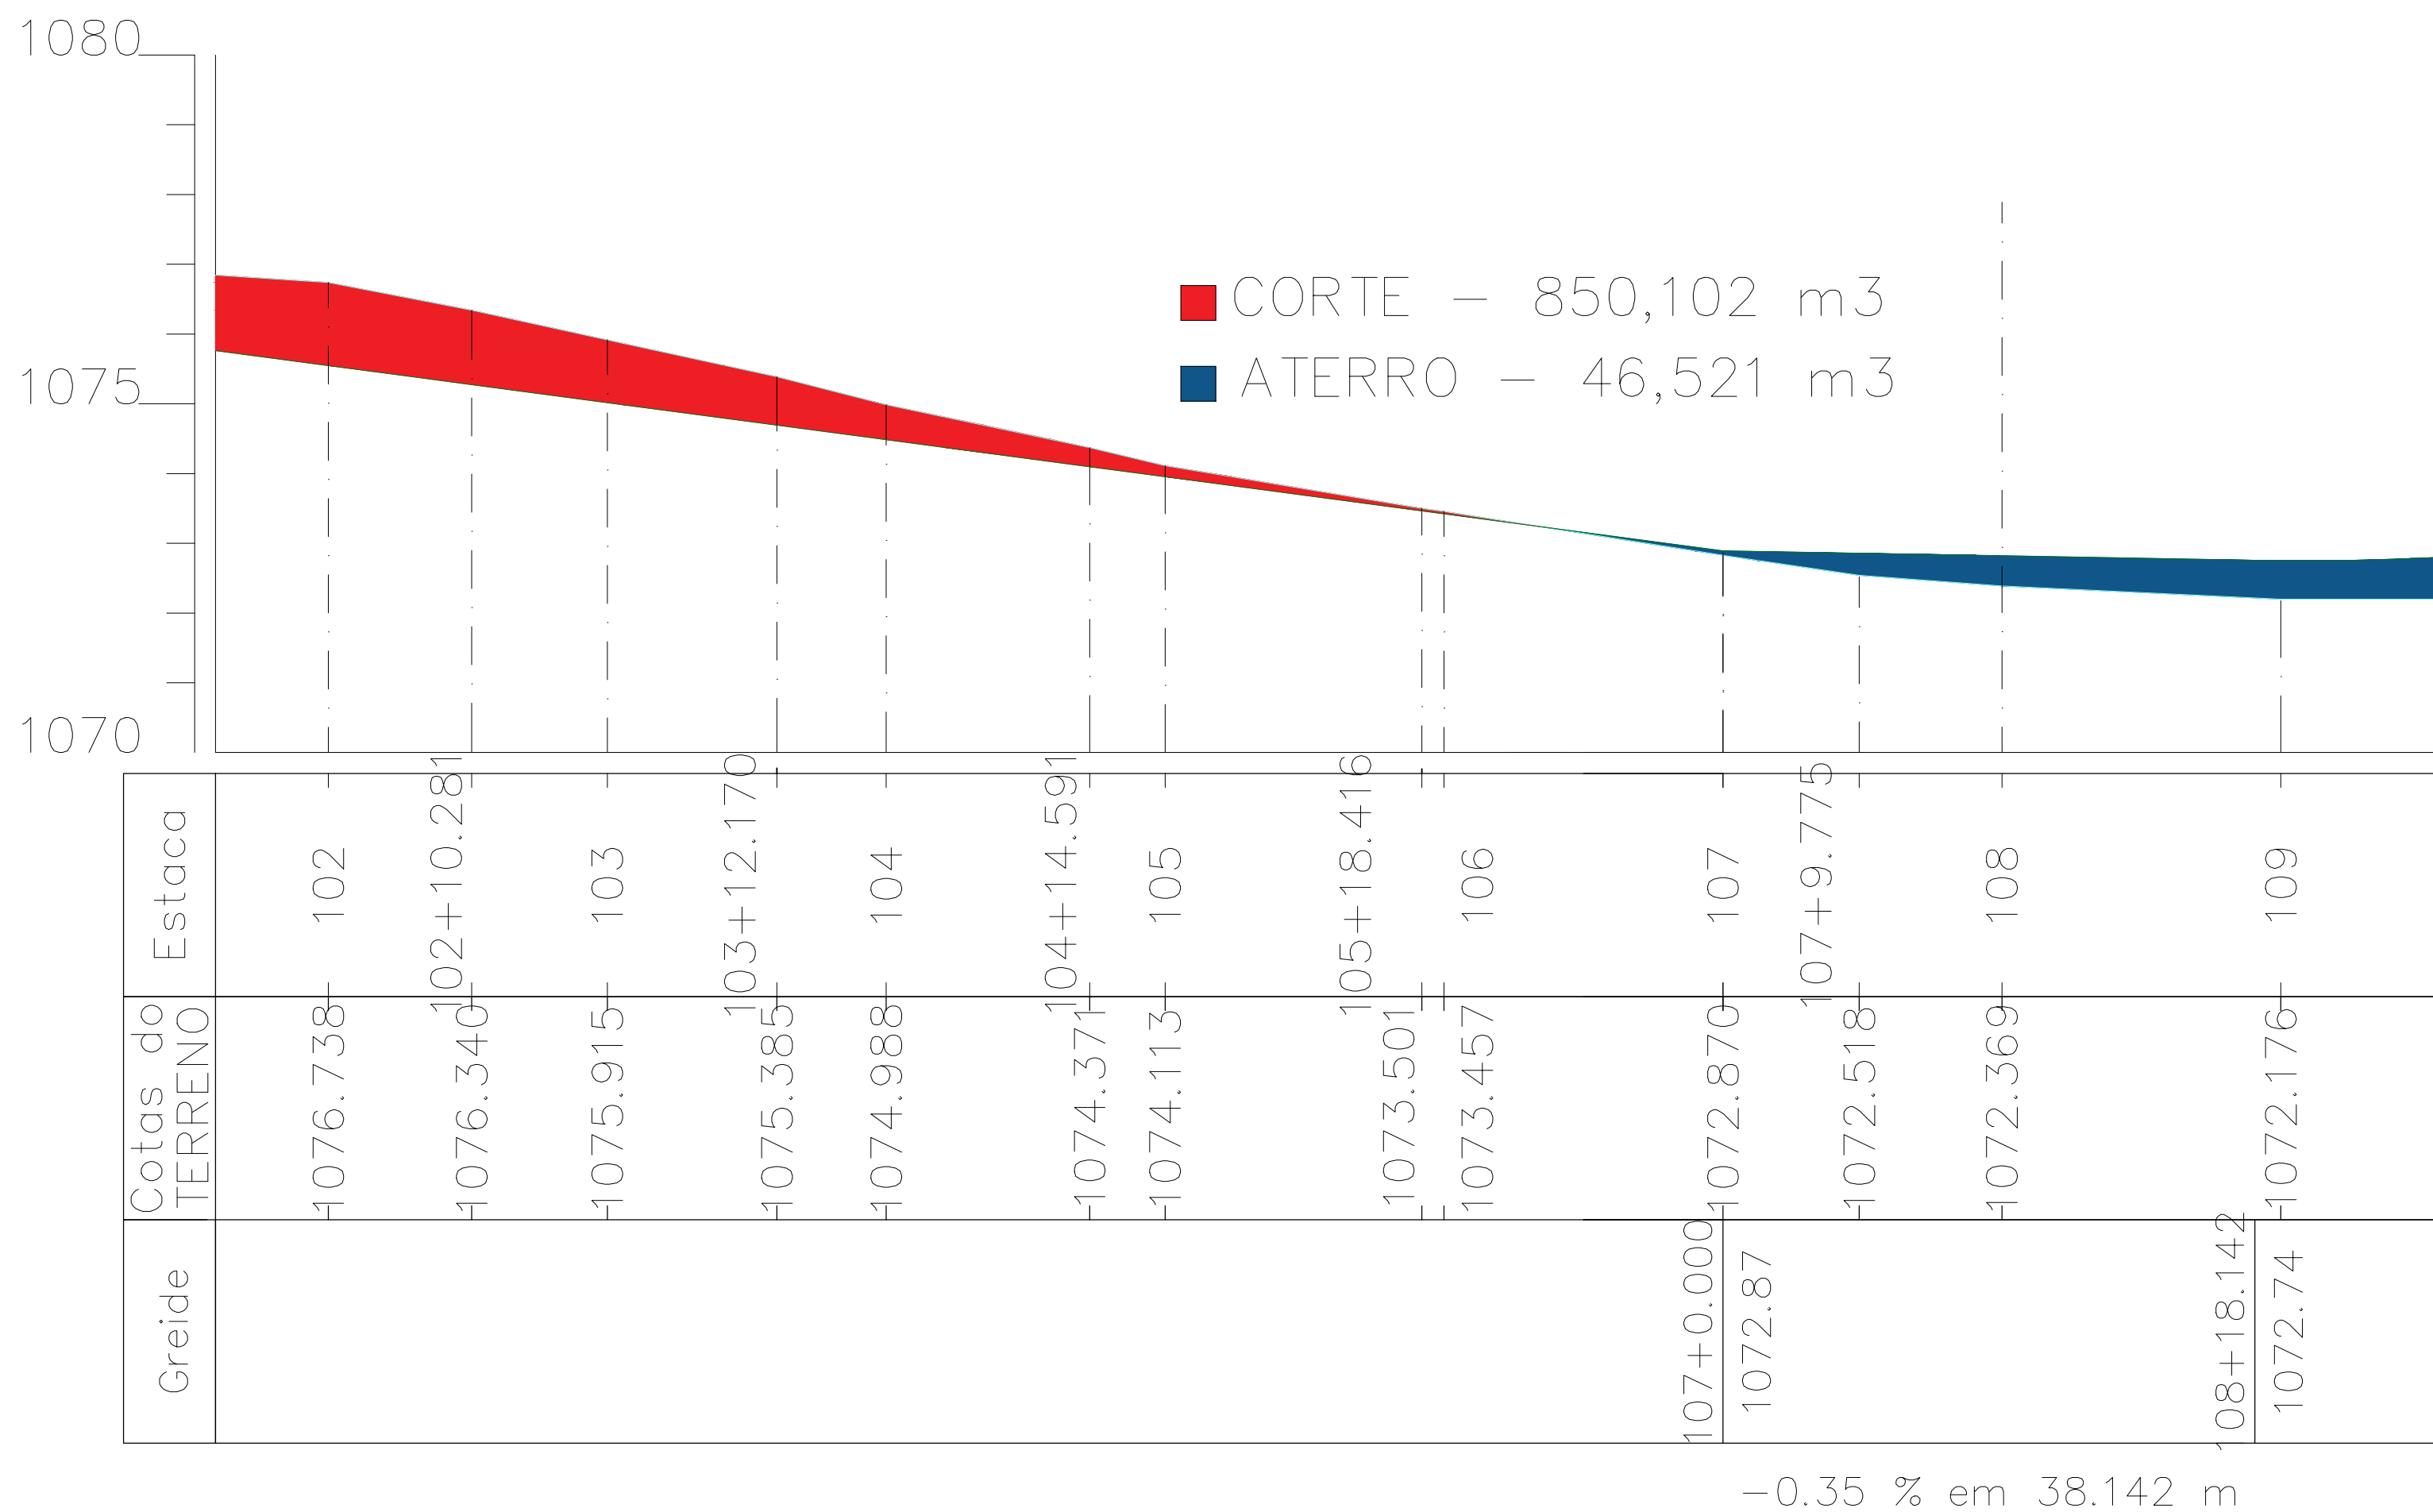

DETALHE DA TUBULAÇÃO
SEM ESCALA

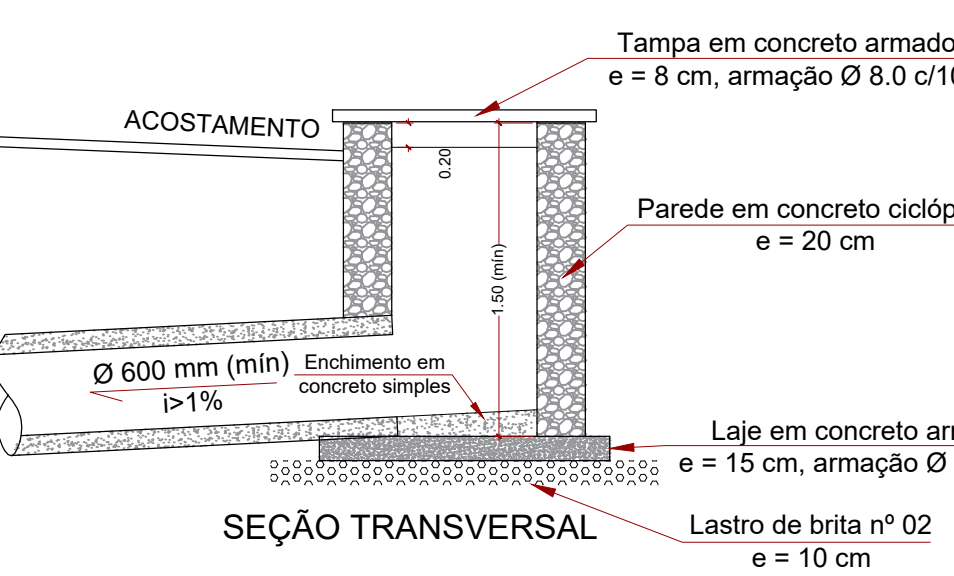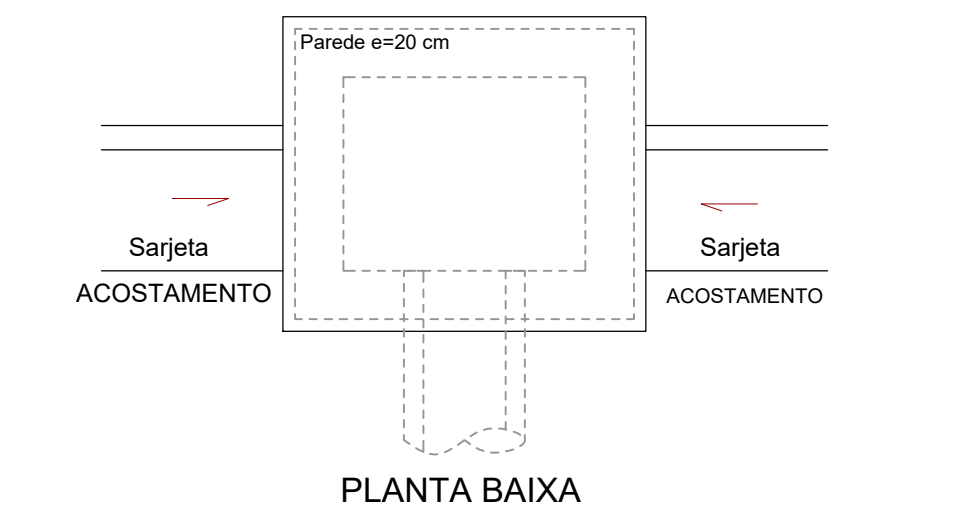

BUEIRO DE GREIDE
SEM ESCALA

TOPOGRAFIA, PERFIL LONGITUDINAL E DRENAGEM

FOLHA:
01/03

PROPRIETÁRIO: PREFEITURA MUNICIPAL DE SÃO PEDRO DA UNIÃO
CNPJ: 18.666.172/0001-64
OBRA: CONTINUAÇÃO DA PAVIMENTAÇÃO DA ESTRADA BIGUATINGA/CERRADO PT7-1
ENDEREÇO: DISTRITO DE BIGUATINGA
MUNICÍPIO: SÃO PEDRO DA UNIÃO **ESTADO (UF):** MINAS GERAIS

COORDENADAS :

INÍCIO:	23K 323.971,1993 m E	21°09'58,41" S
	7.658.515,7668 m S	46°41'43,61" O
FIM:	23K 323.940,3551 m E	21°10'1,81" S
	7.658.410,7092 m S	46°41'44,72" O

DATA: 26 DE ABRIL DE 2023 **ART.:** MG20232041165

QUADRO DE DIMENSÕES:

ÁREA TOTAL DE PAVIMENTAÇÃO = 768,04 m²
PAV. EM METROS LINEARES = 109,72 m
SARJETA SCC 50/20 = 219,44 m
ESTACA 102+10.281 à 108

PROPRIETÁRIO:

PREFEITURA MUNICIPAL DE SÃO PEDRO DA UNIÃO
CNPJ: 18.666.172/0001-64

RESPONSÁVEL TÉCNICO:

HIGOR AUGUSTO SABAG DE PAULO
Engenheiro Civil
CREA MG-238.615/D
Visto SP 507/221770

