

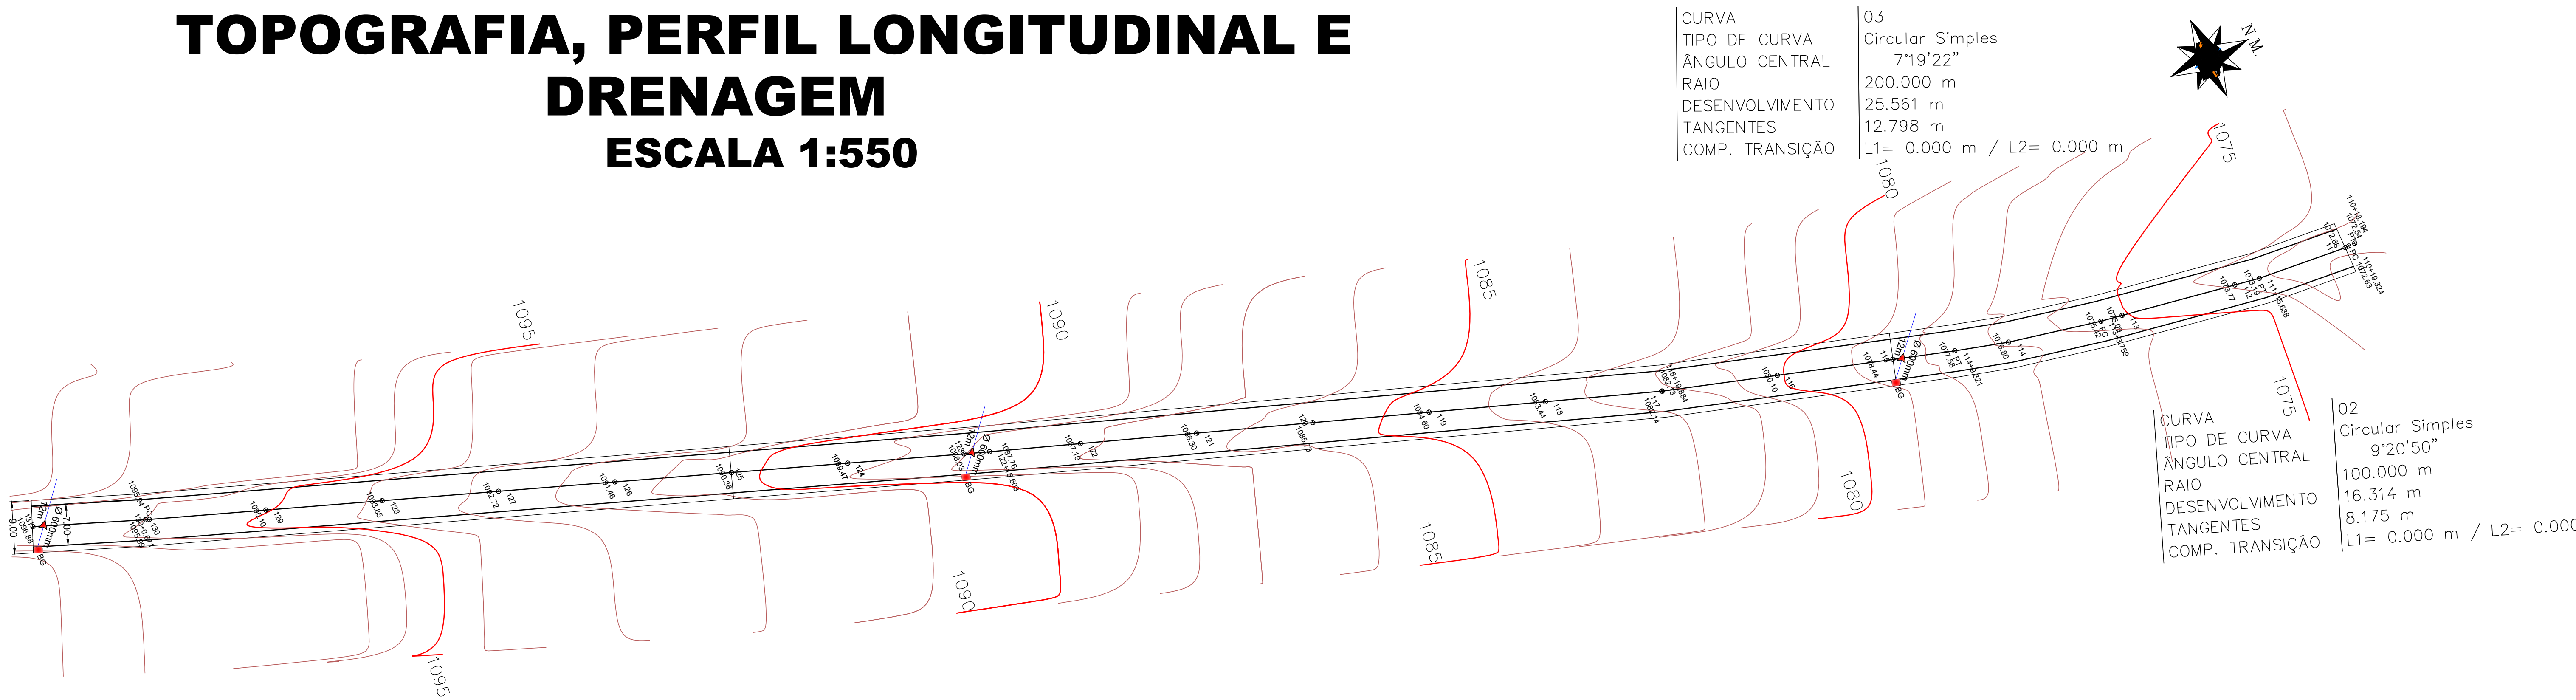


TOPOGRAFIA, PERFIL LONGITUDINAL E DRENAGEM



ESCALA 1:550

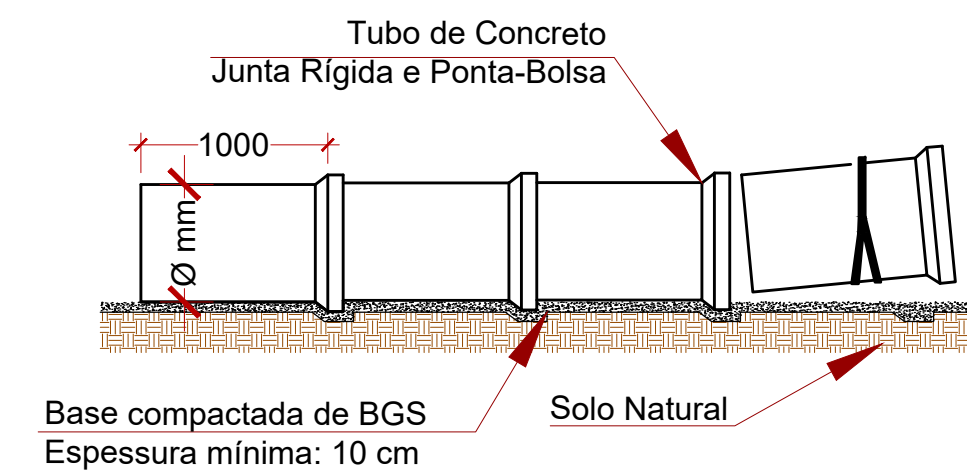

LEGENDA:	
	BG BUEIRO DE GREIDE
	SENTIDO DE ESCOAMENTO DAS ÁGUAS PLUVIAIS
	GALERIAS A CONSTRUIR, DIÂMETROS INDICADOS

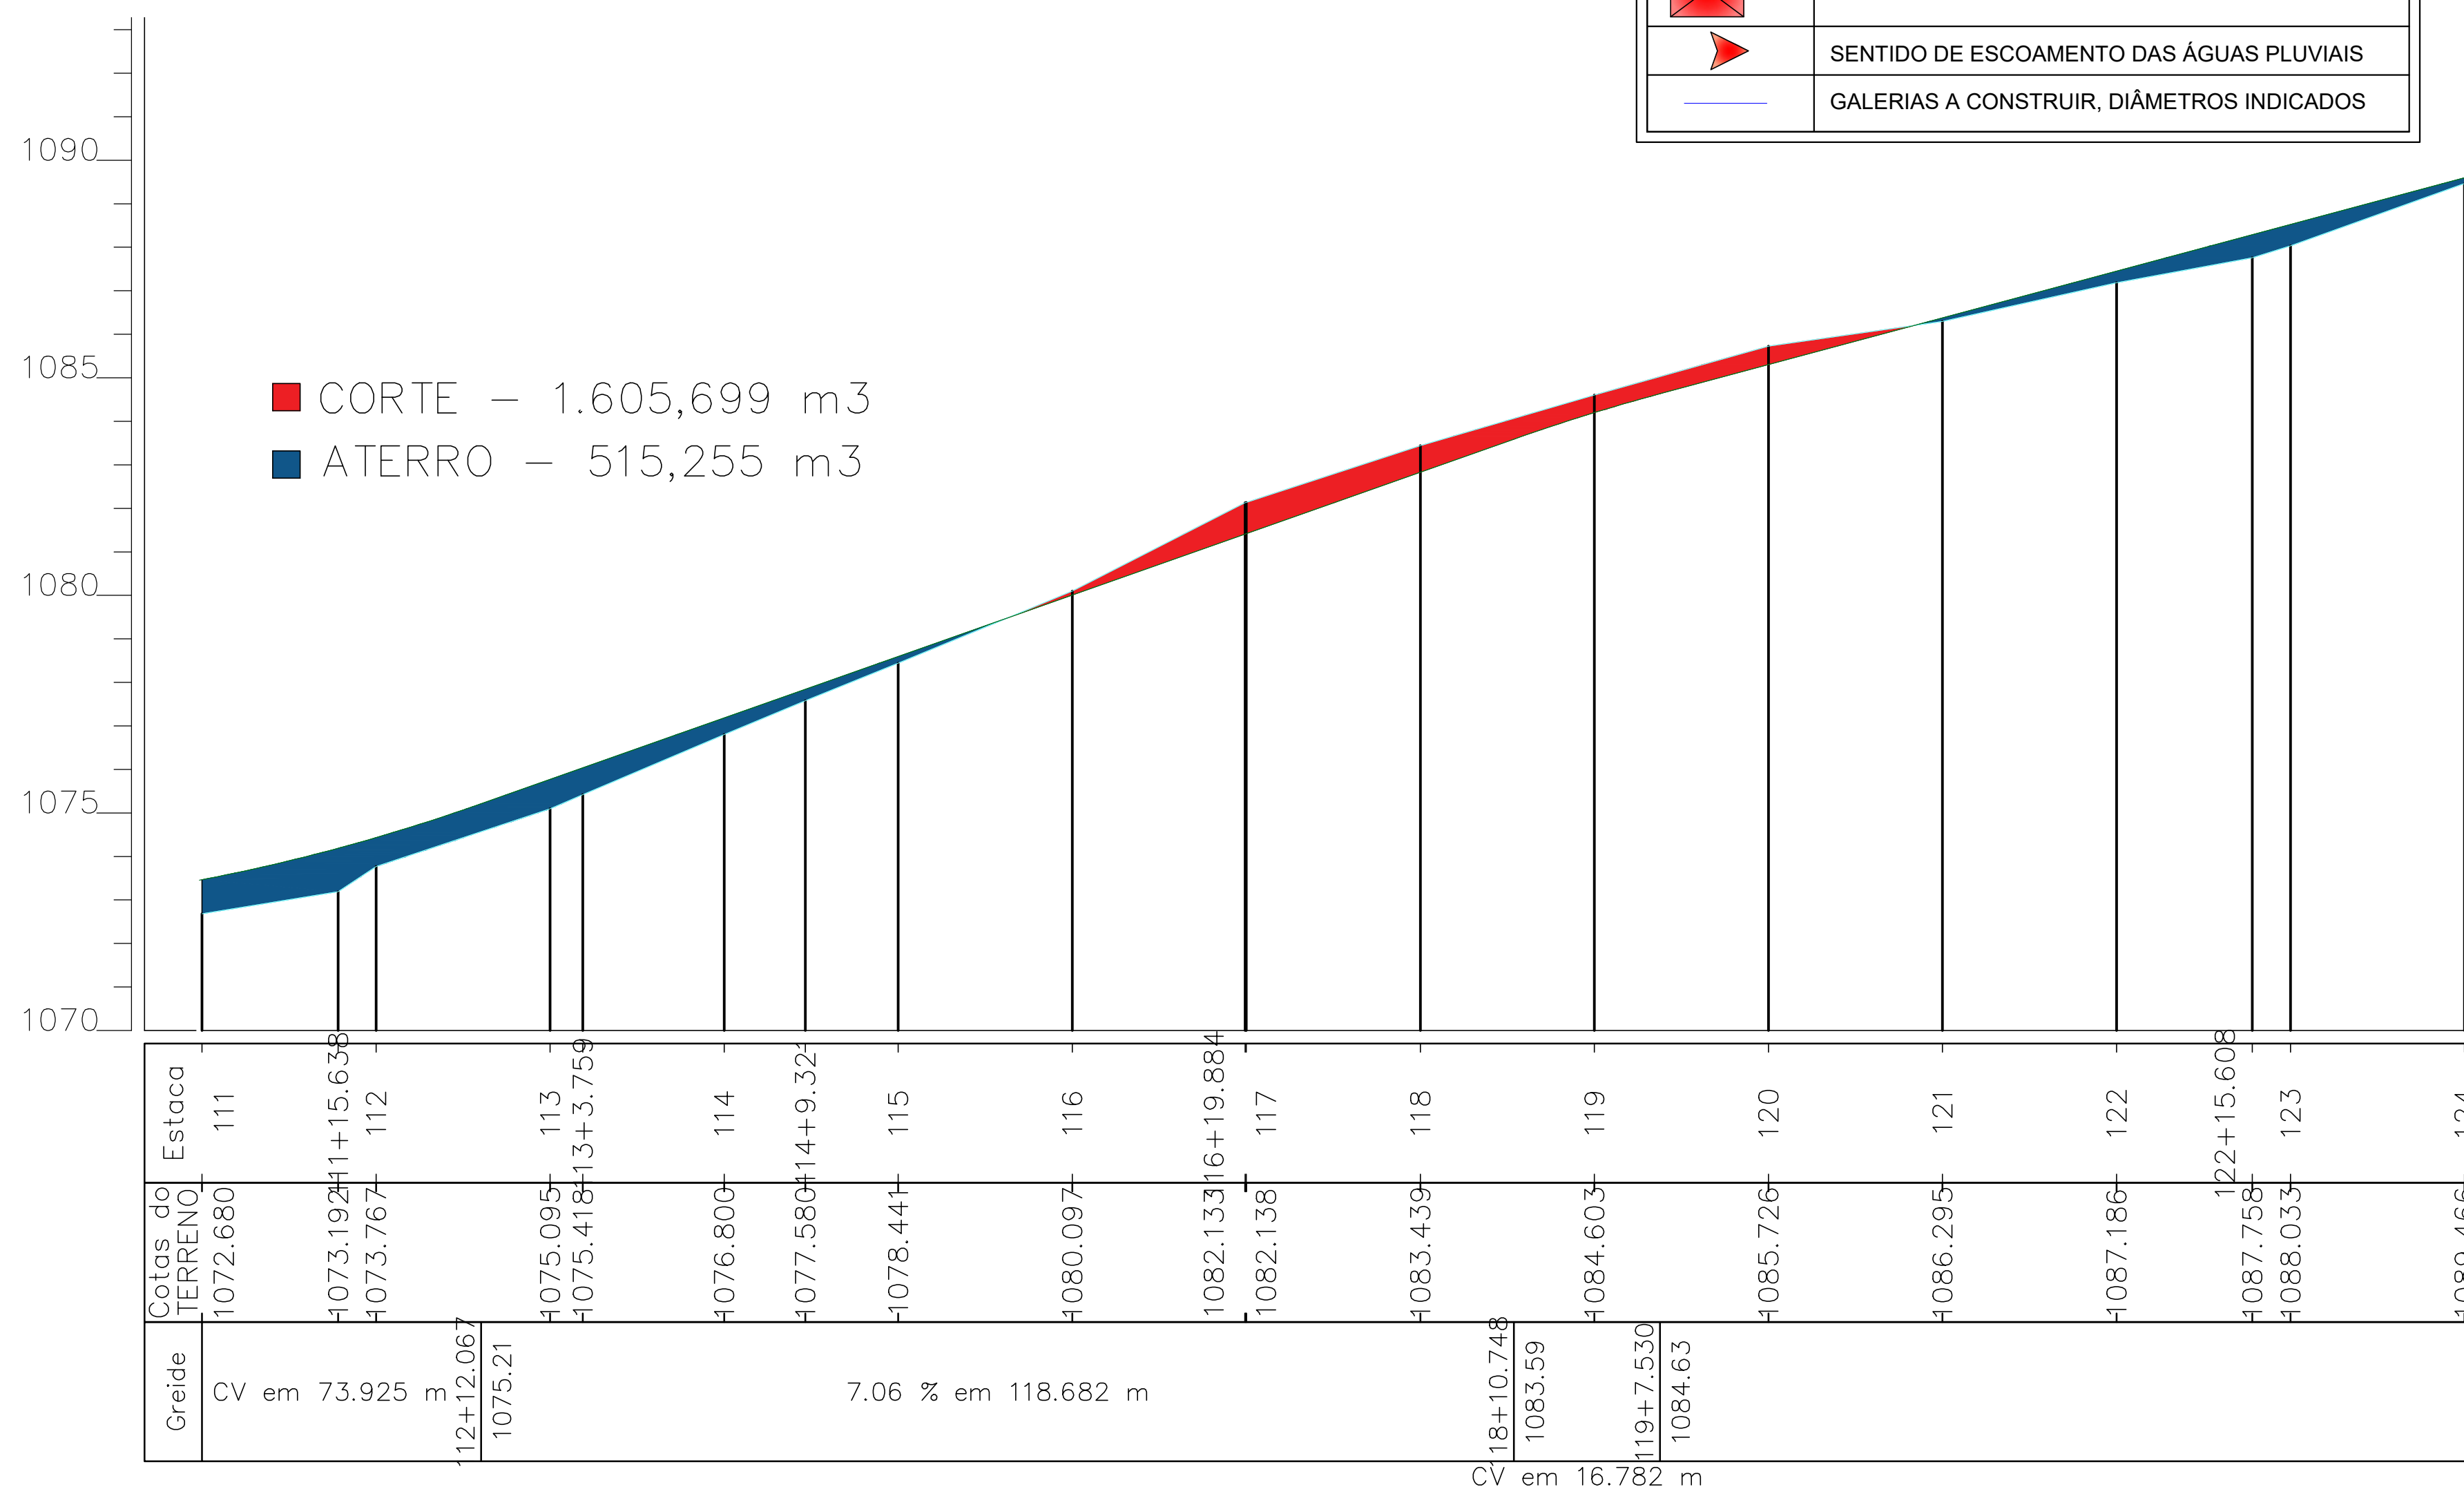

DETALHE DA TUBULAÇÃO
SEM ESCALA

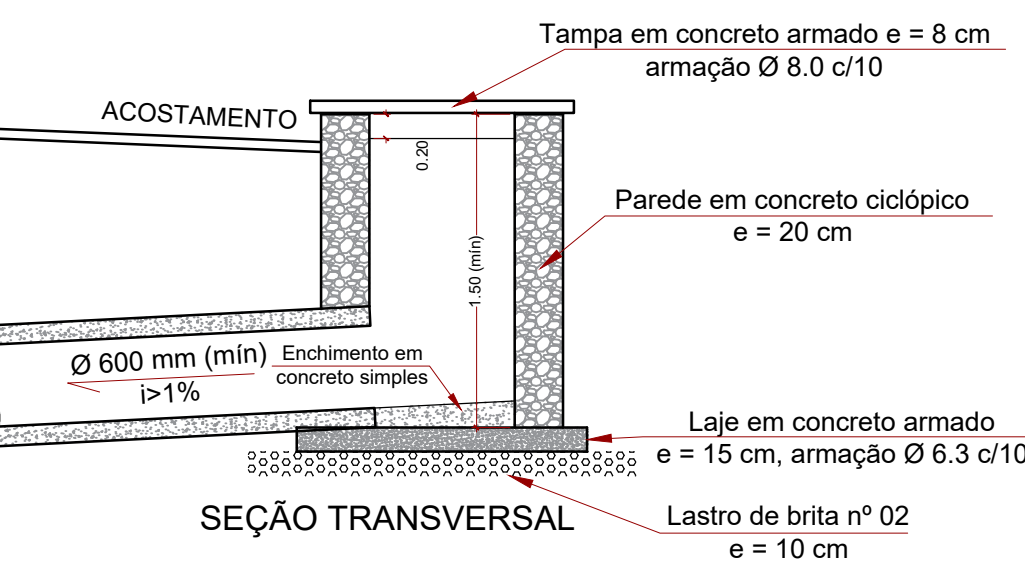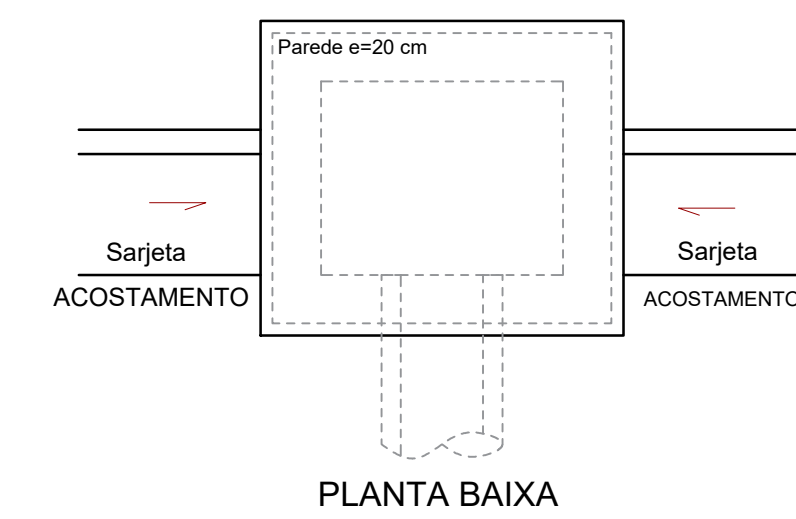

BUEIRO DE GREIDE
SEM ESCALA

TOPOGRAFIA, PERFIL LONGITUDINAL E DRENAGEM

FOLHA:
01/03

PROPRIETÁRIO: PREFEITURA MUNICIPAL DE SÃO PEDRO DA UNIÃO
CNPJ: 18.666.172/0001-64
OBRA: CONTINUAÇÃO DA PAVIMENTAÇÃO DA ESTRADA BIGUATINGA/CERRADO PT7-2
ENDEREÇO: DISTRITO DE BIGUATINGA
MUNICÍPIO: SÃO PEDRO DA UNIÃO
ESTADO (UF): MINAS GERAIS

COORDENADAS :

INICIO:	23K 323.934,9514 m E	21°10'3,71" S
	7.658.351,0073 m S	46°41'44.95" O
FIM:	23K 323.806,8358 m E	21°10'15,98" S
	7.657.973,1382 m S	46°41'49.53" O

DATA: 26 DE ABRIL DE 2023
ART.: MG20232041165

QUADRO DE DIMENSÕES:

ÁREA TOTAL DE PAVIMENTAÇÃO = 2.800,00 m²
PAV. EM METROS LINEARES = 400,00 m
SARJETA SCC 50/20 = 800,00 m
ESTACA 111 à 131

PROPRIETÁRIO:

PREFEITURA MUNICIPAL DE SÃO PEDRO DA UNIÃO
CNPJ: 18.666.172/0001-64

RESPONSÁVEL TÉCNICO:

HIGOR AUGUSTO SABAG DE PAULO
Engenheiro Civil
CREA MG-238.615/D
Visto SP 5071221770

