




VC: 89.71 m3  
VA: 24.57 m3  
VAC: 1611.68 m3  
VAA: 817.69 m3

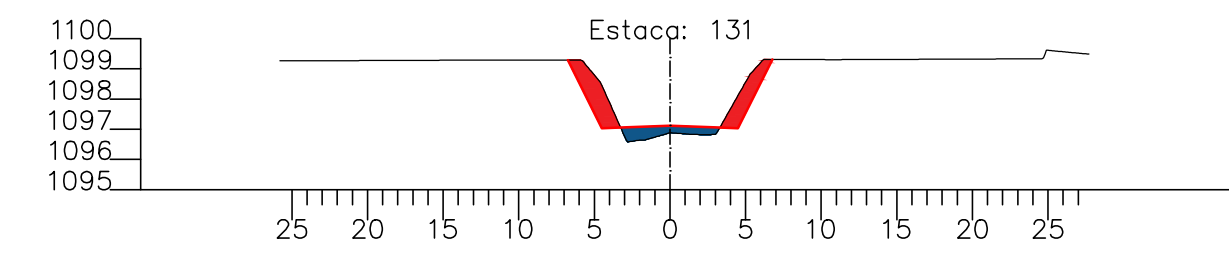


VC: 279.62 m3  
VA: 52.78 m3  
VAC: 2130.69 m3  
VAA: 980.02 m3

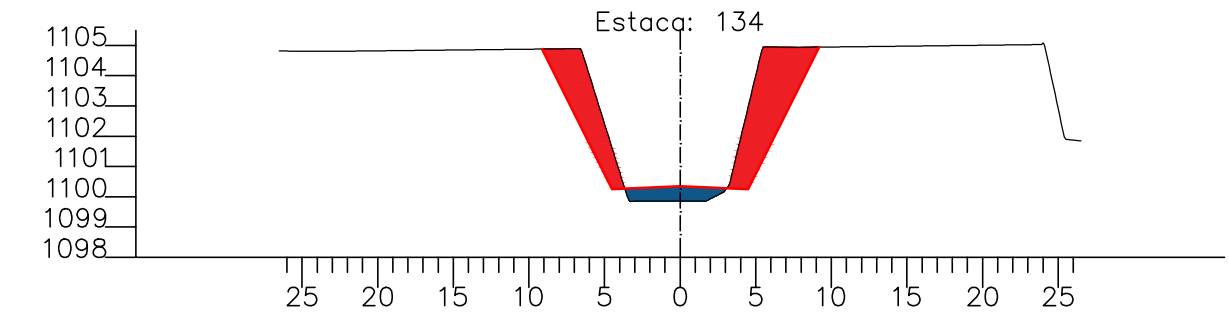


VC: 190.28 m3  
VA: 46.00 m3  
VAC: 2807.73 m3  
VAA: 1129.04 m3

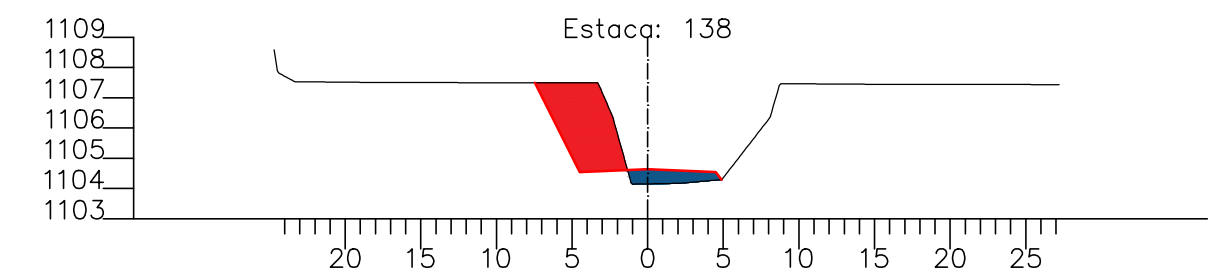


VC: 158.34 m3  
VA: 81.39 m3  
VAC: 3694.07 m3  
VAA: 1376.44 m3

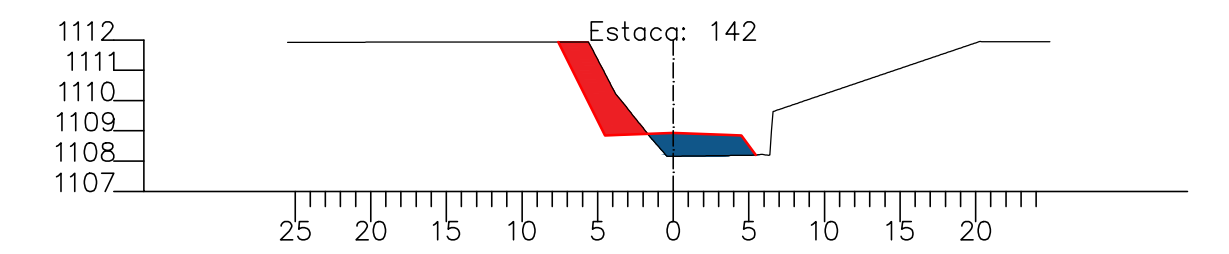


VC: 179.75 m3  
VA: 19.17 m3  
VAC: 4193.14 m3  
VAA: 1481.50 m3

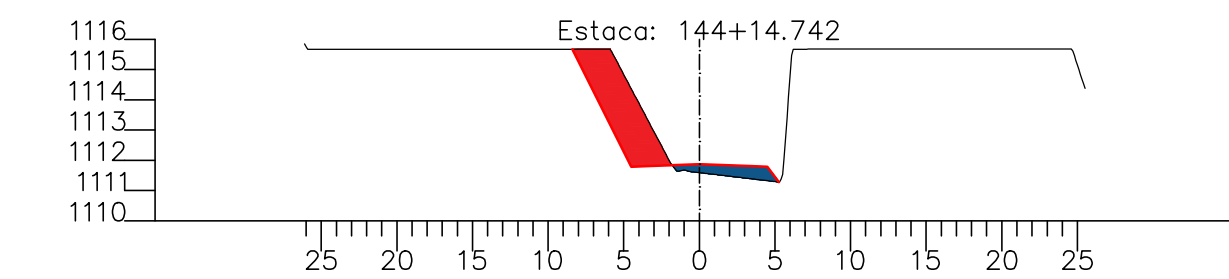


VC: 181.17 m3  
VA: 70.57 m3  
VAC: 4726.29 m3  
VAA: 1689.19 m3

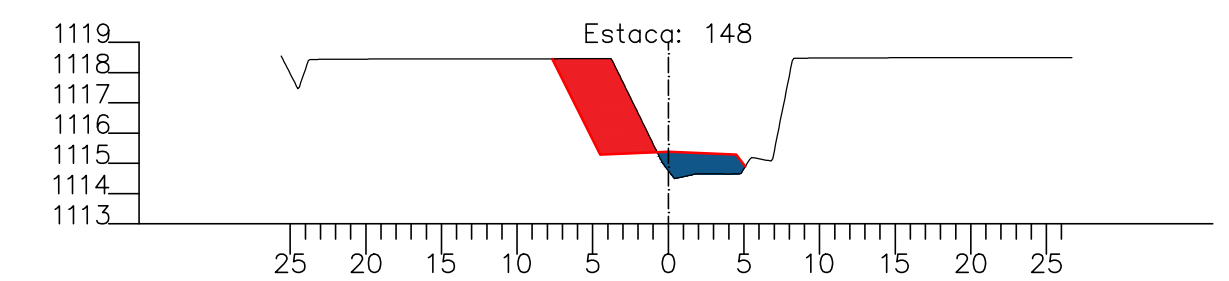


VC: 104.15 m3  
VA: 51.61 m3  
VAC: 1715.83 m3  
VAA: 869.31 m3

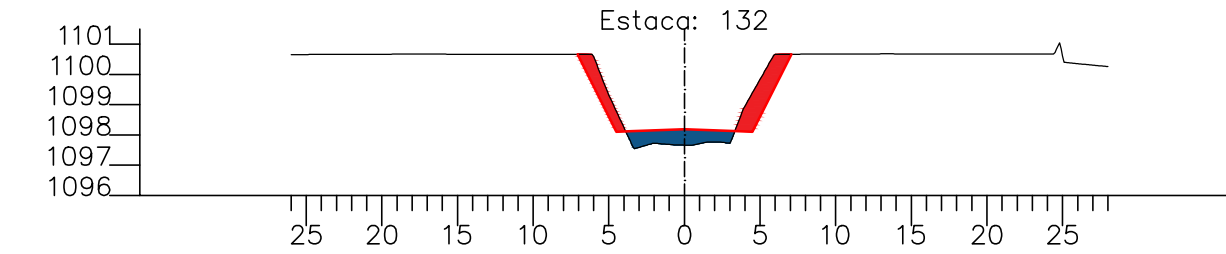


VC: 267.06 m3  
VA: 40.79 m3  
VAC: 2397.74 m3  
VAA: 1020.80 m3

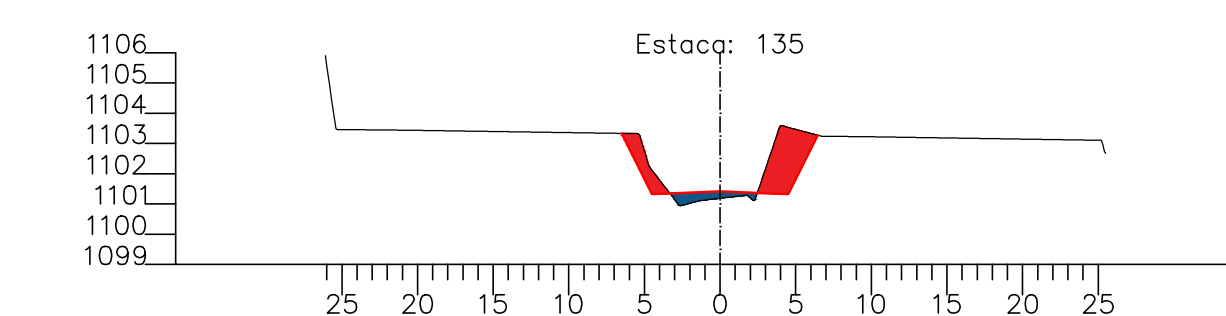


VC: 254.11 m3  
VA: 44.39 m3  
VAC: 3061.84 m3  
VAA: 1173.43 m3

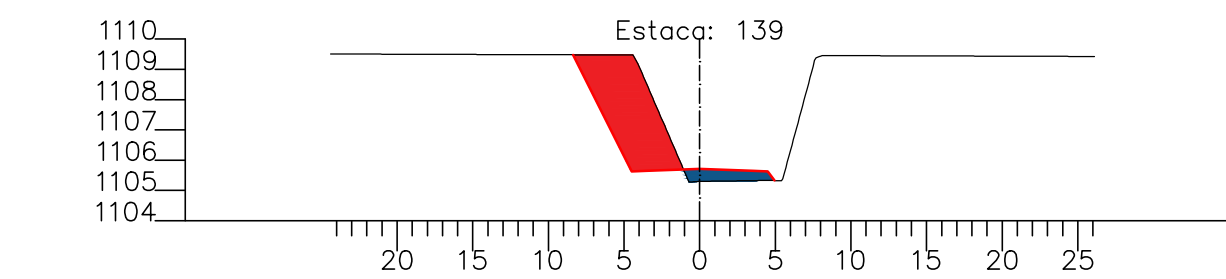


VC: 4.76 m3  
VA: 3.01 m3  
VAC: 3698.83 m3  
VAA: 1379.45 m3

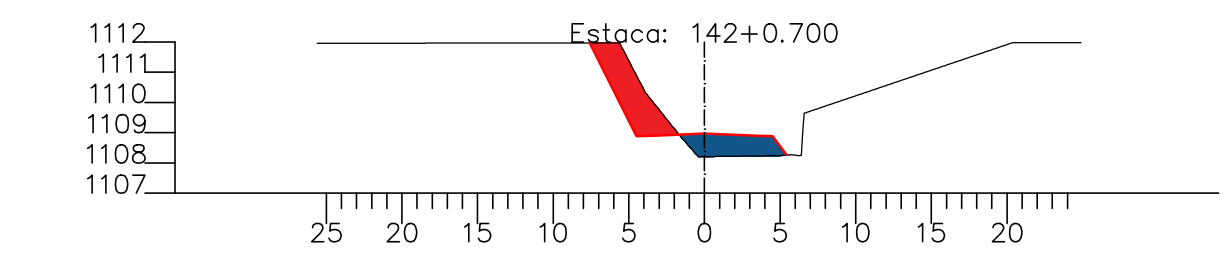


VC: 51.32 m3  
VA: 11.82 m3  
VAC: 4244.46 m3  
VAA: 1493.32 m3

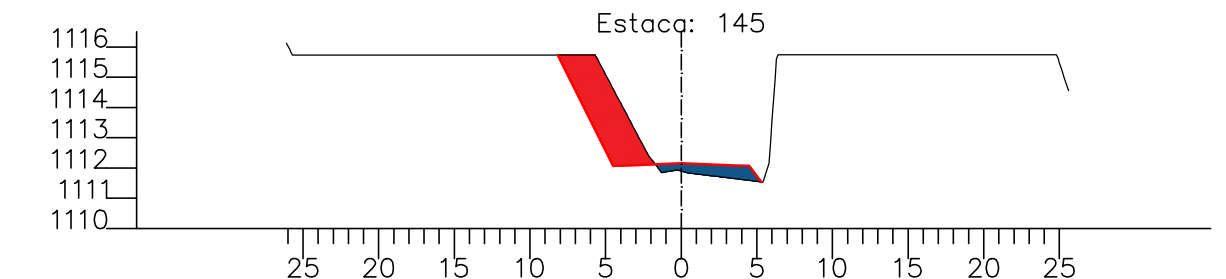


VC: 134.43 m3  
VA: 57.68 m3  
VAC: 1850.26 m3  
VAA: 926.99 m3

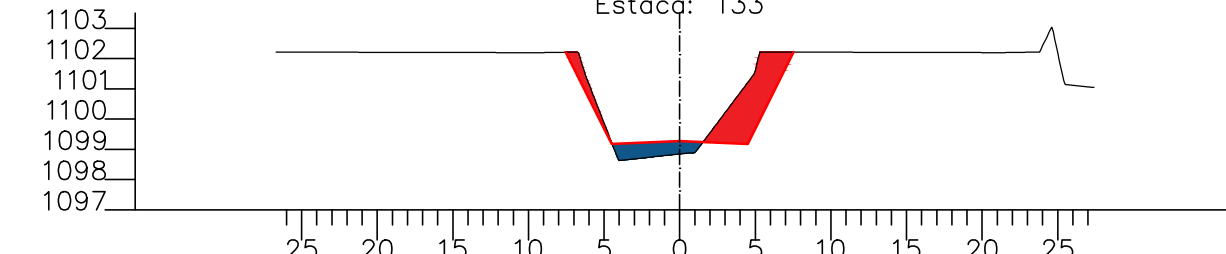


VC: 104.56 m3  
VA: 26.91 m3  
VAC: 2502.31 m3  
VAA: 1047.71 m3

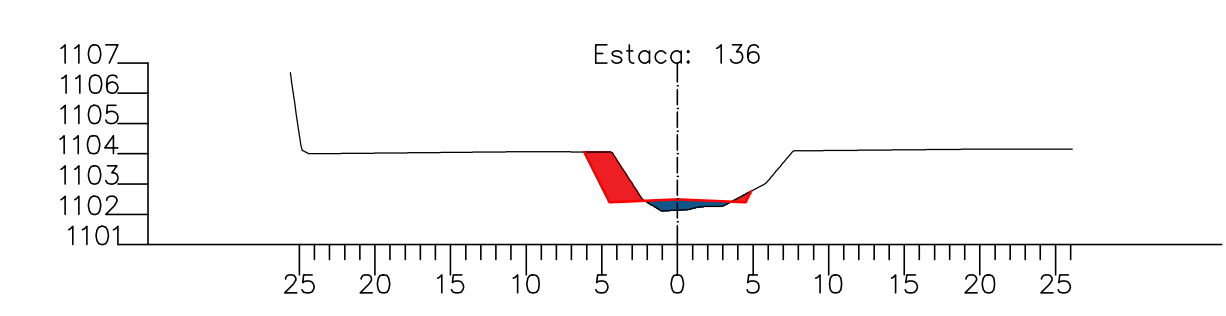


VC: 263.70 m3  
VA: 52.00 m3  
VAC: 3325.54 m3  
VAA: 1225.43 m3

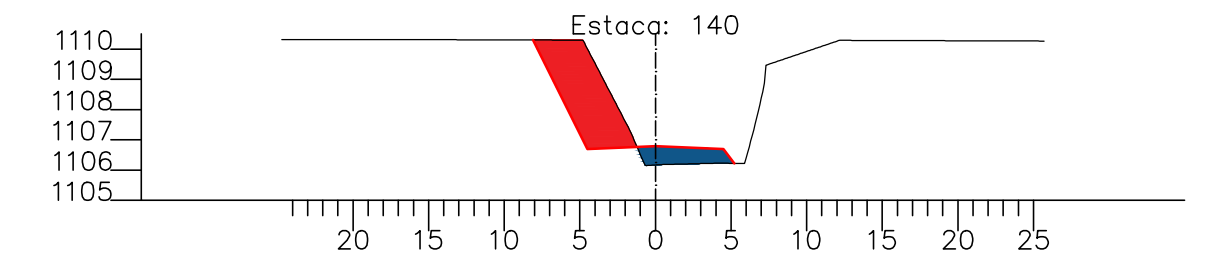


VC: 117.47 m3  
VA: 59.66 m3  
VAC: 3816.30 m3  
VAA: 1439.11 m3

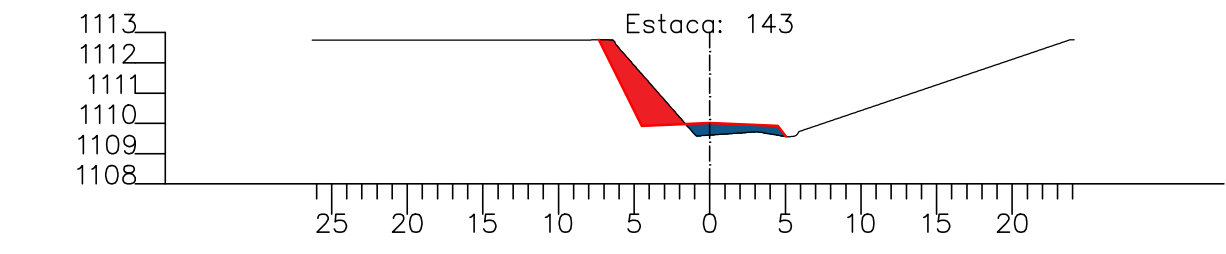


VC: 167.54 m3  
VA: 57.17 m3  
VAC: 4412.00 m3  
VAA: 1550.50 m3

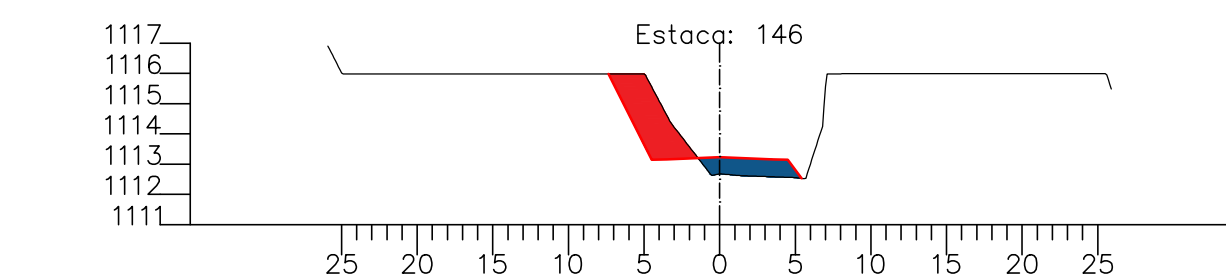


VC: 0.80 m3  
VA: 0.25 m3  
VAC: 1851.06 m3  
VAA: 927.24 m3

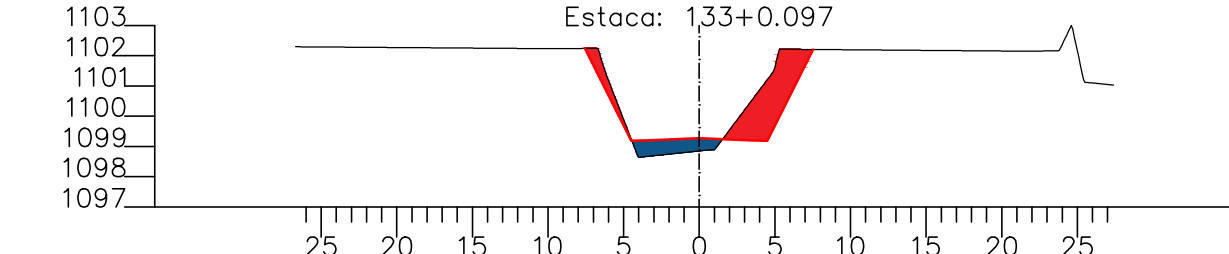


VC: 115.15 m3  
VA: 35.32 m3  
VAC: 2617.45 m3  
VAA: 1083.03 m3

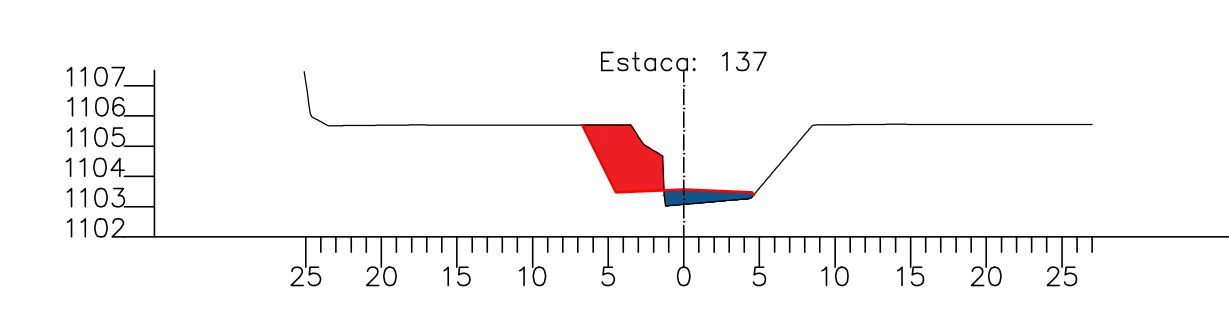


VC: 210.20 m3  
VA: 69.63 m3  
VAC: 3535.73 m3  
VAA: 1295.05 m3

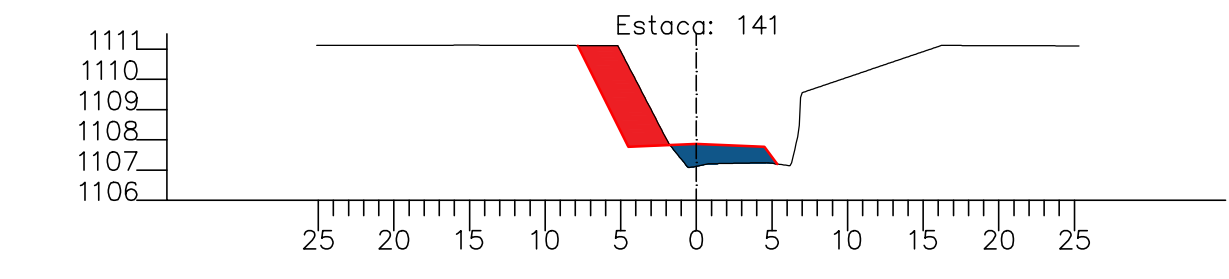

VC: 197.09 m3  
VA: 23.22 m3  
VAC: 4013.39 m3  
VAA: 1462.33 m3

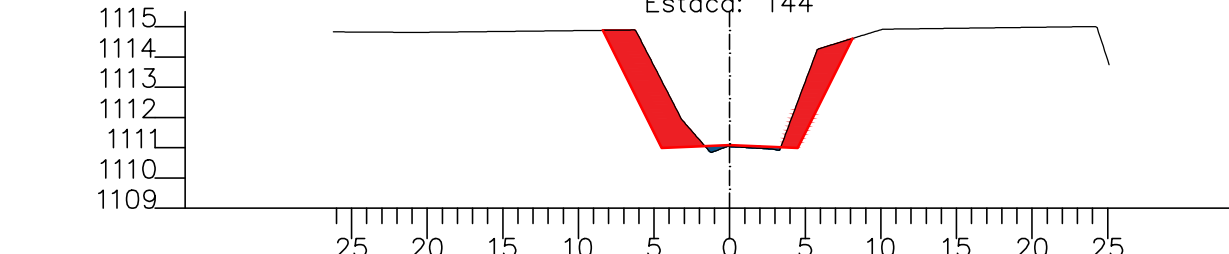

VC: 133.13 m3  
VA: 68.13 m3  
VAC: 4545.12 m3  
VAA: 1618.62 m3

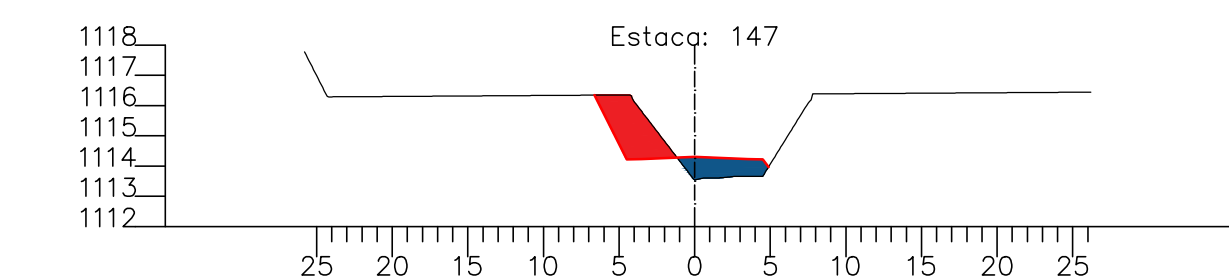

# PERFIL TRANSVERSAL POR ESTACA

## ESCALA 1:550

SEÇÃO TRANSVERSAL  
ESTACA 131 À 148

FOLHA:  
02/03

PROPRIETÁRIO: PREFEITURA MUNICIPAL DE SÃO PEDRO DA UNIÃO  
CNPJ: 18.666.172/0001-64  
ENDEREÇO DA OBRA: PAVIMENTAÇÃO - ESTRADA  
BIGUATINGA/CERRADO PT 08  
ENDEREÇO: ESTRADA VICINAL QUE LIGA BIGUATINGA A BR-146.  
MUNICÍPIO: SÃO PEDRO DA UNIÃO - MG  
COMARCA: GUAXUPÉ  
DATA: 26 DE ABRIL DE 2023

PROPRIETÁRIO:

RESPONSÁVEL TÉCNICO:

PREFEITURA MUNICIPAL DE  
SÃO PEDRO DA UNIÃO  
CNPJ: 18.666.172/0001-64

HIGOR AUGUSTO SABAG DE PAULO  
Engenheiro Civil  
CREA MG-238.615/D  
Visto SP 5071221770