
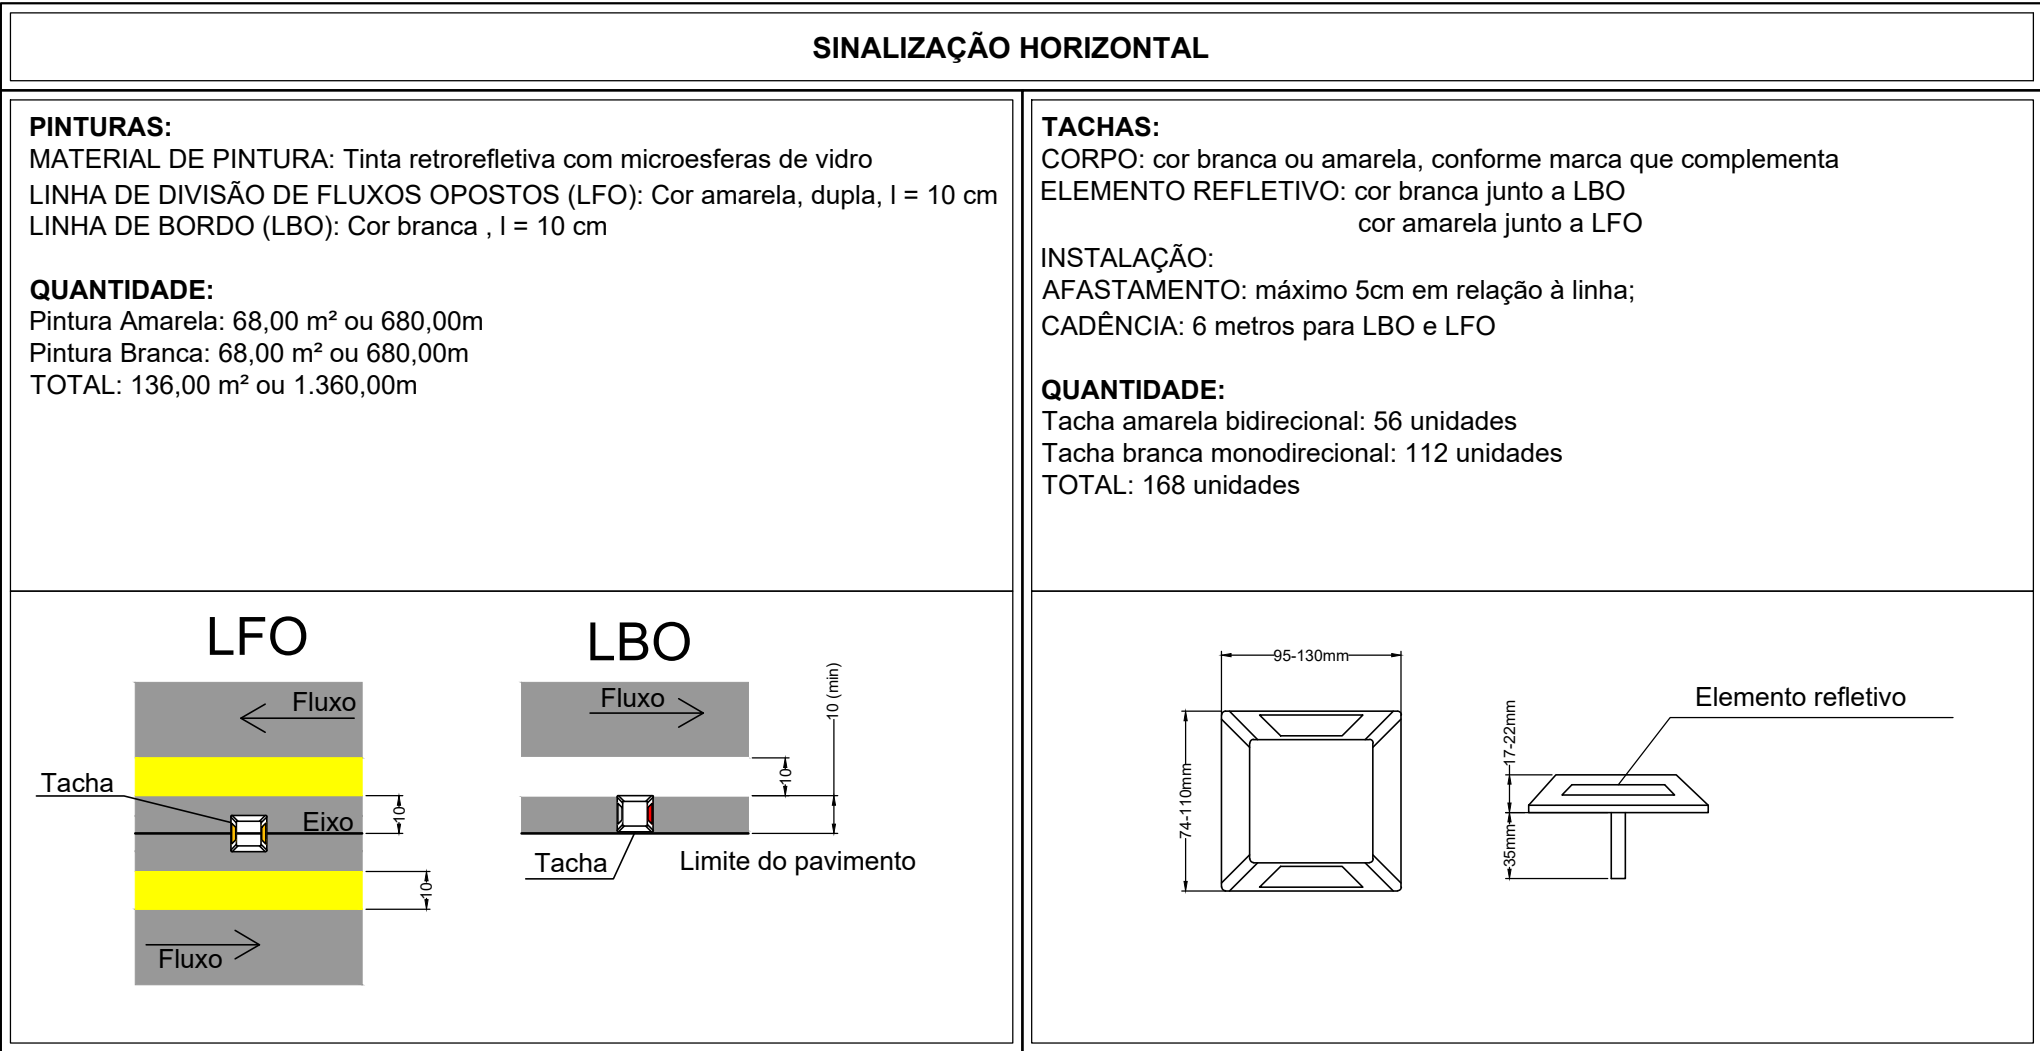
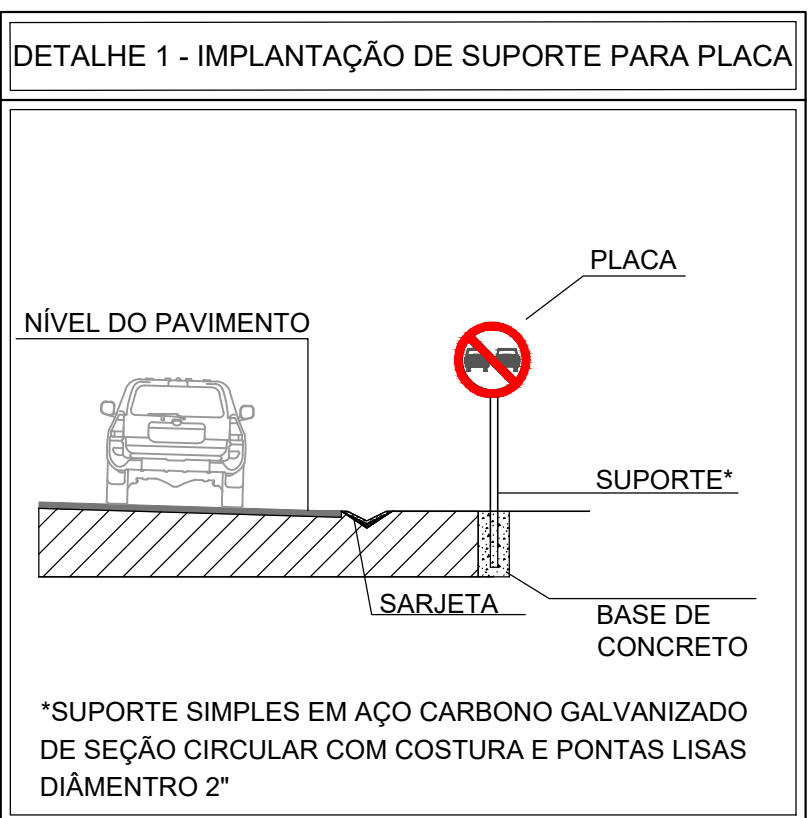
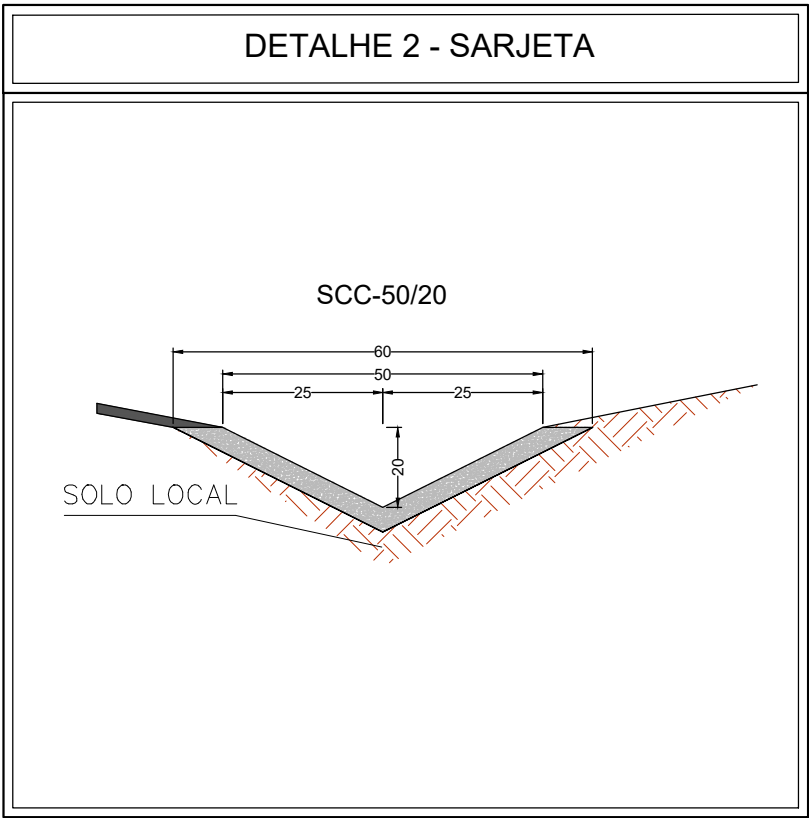
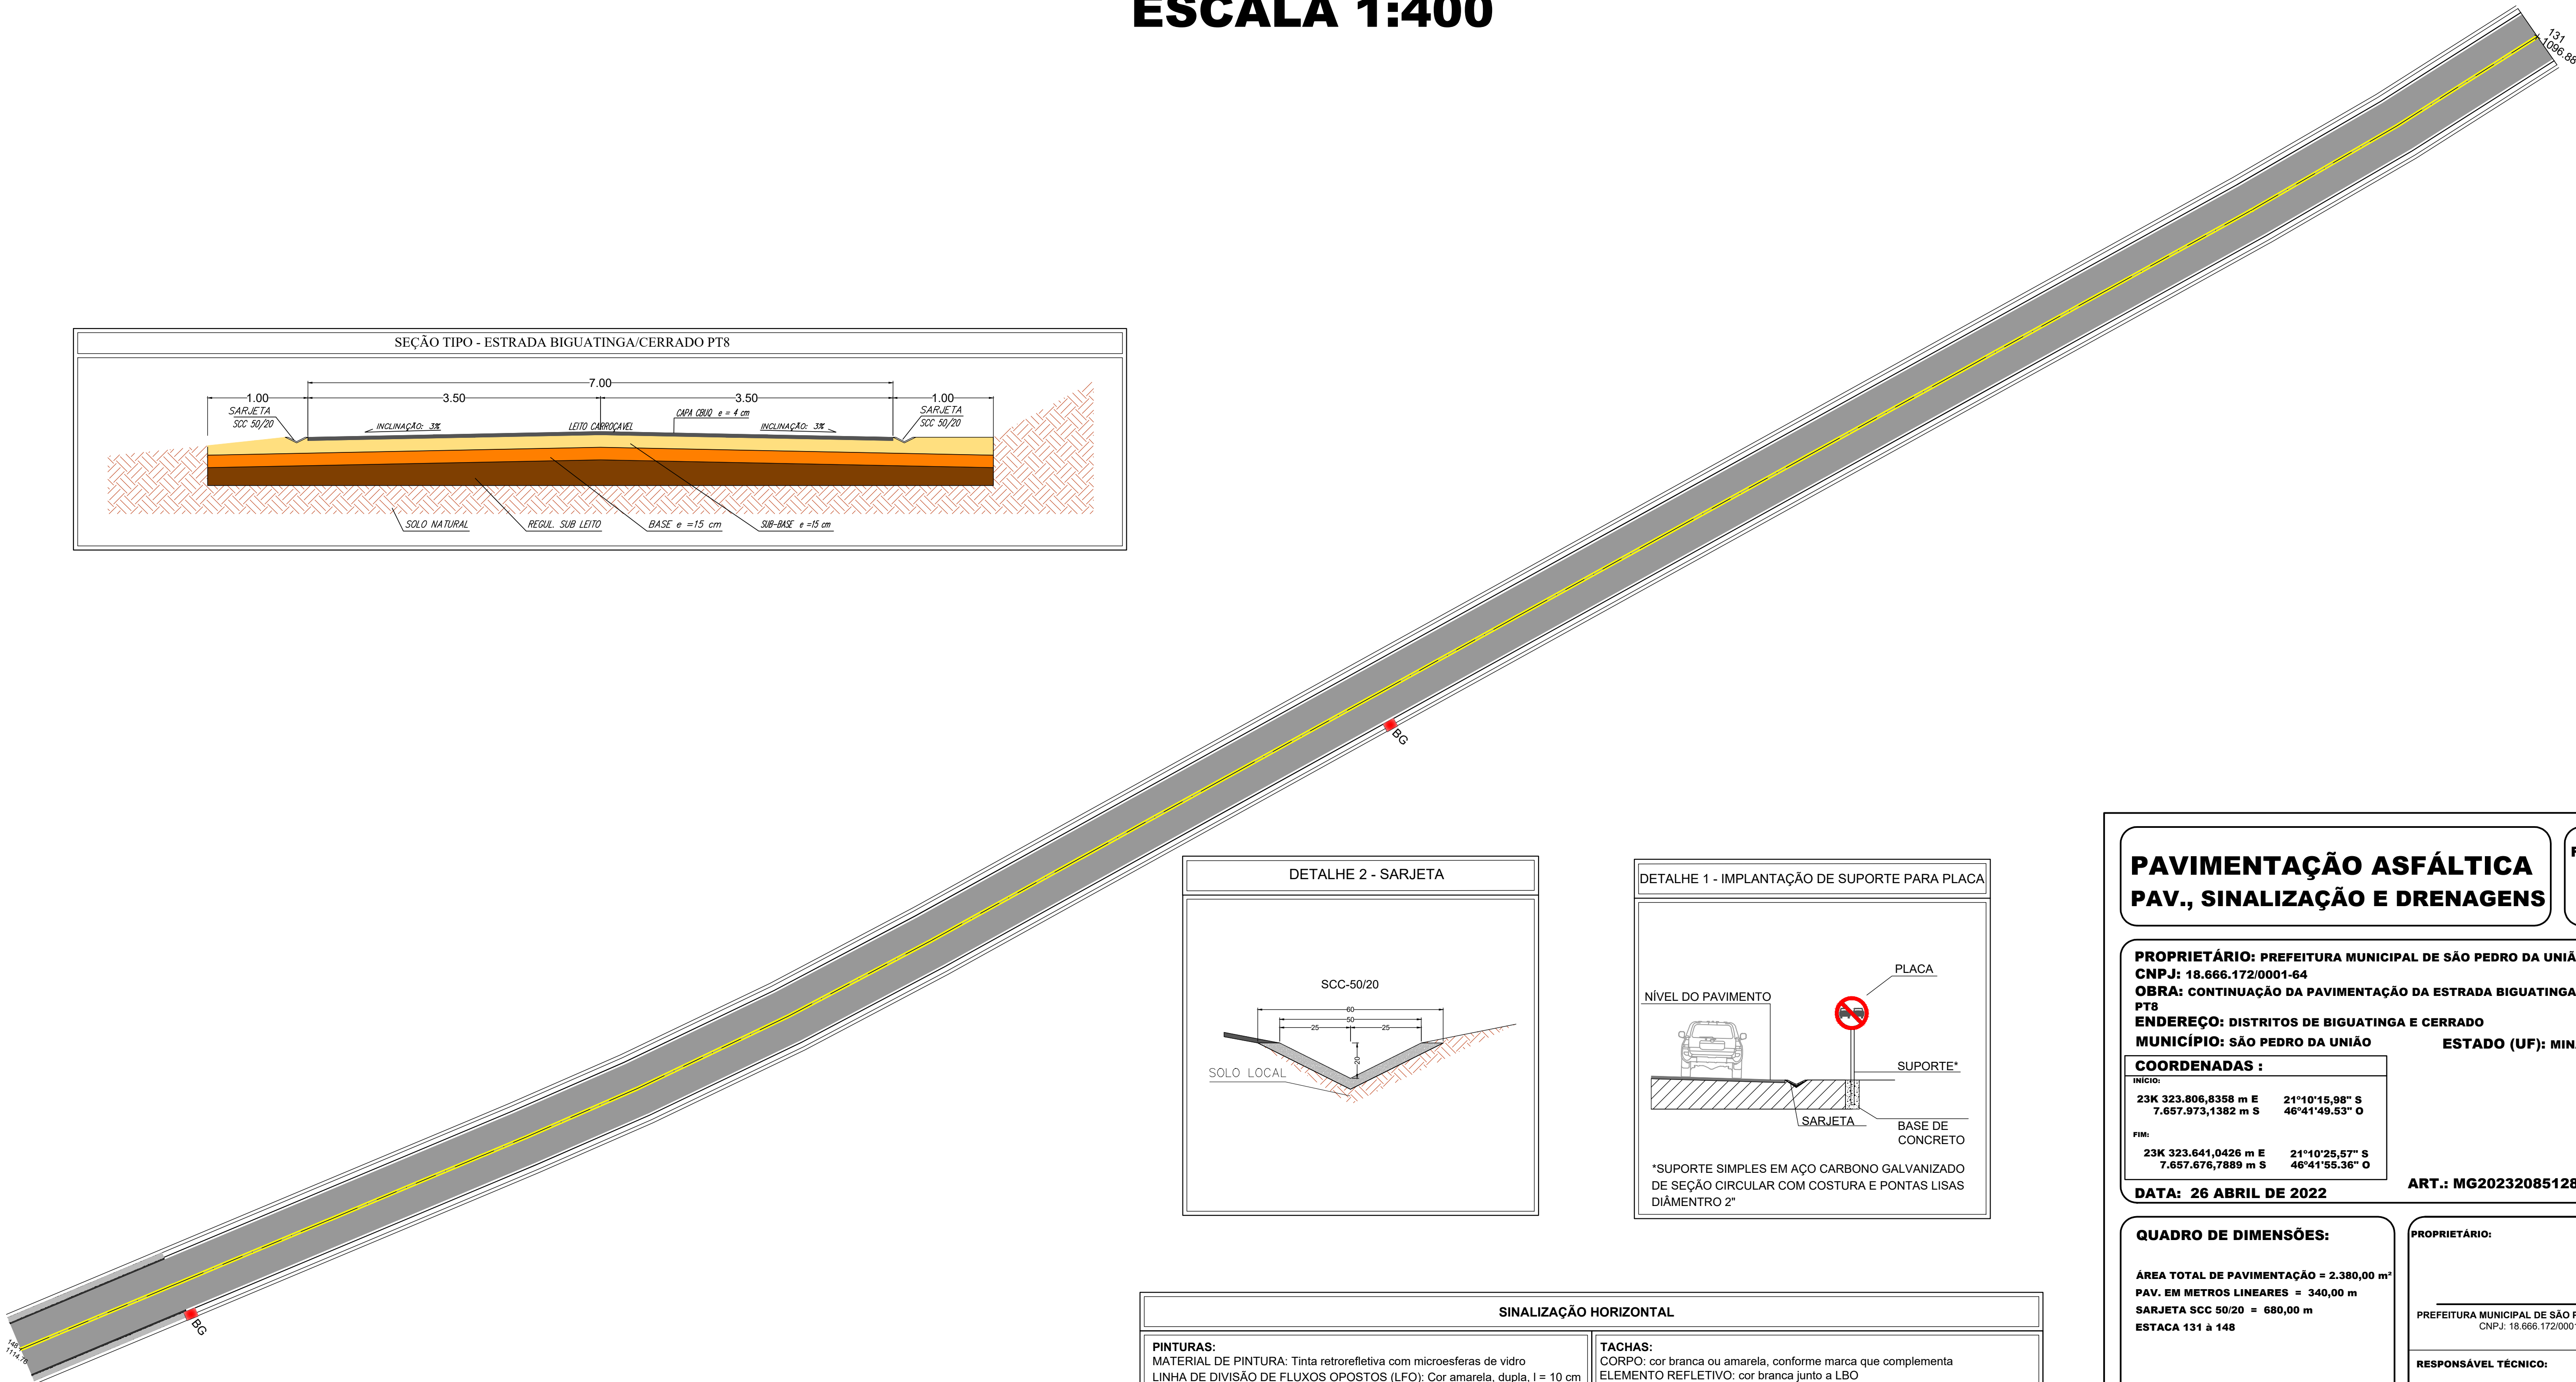
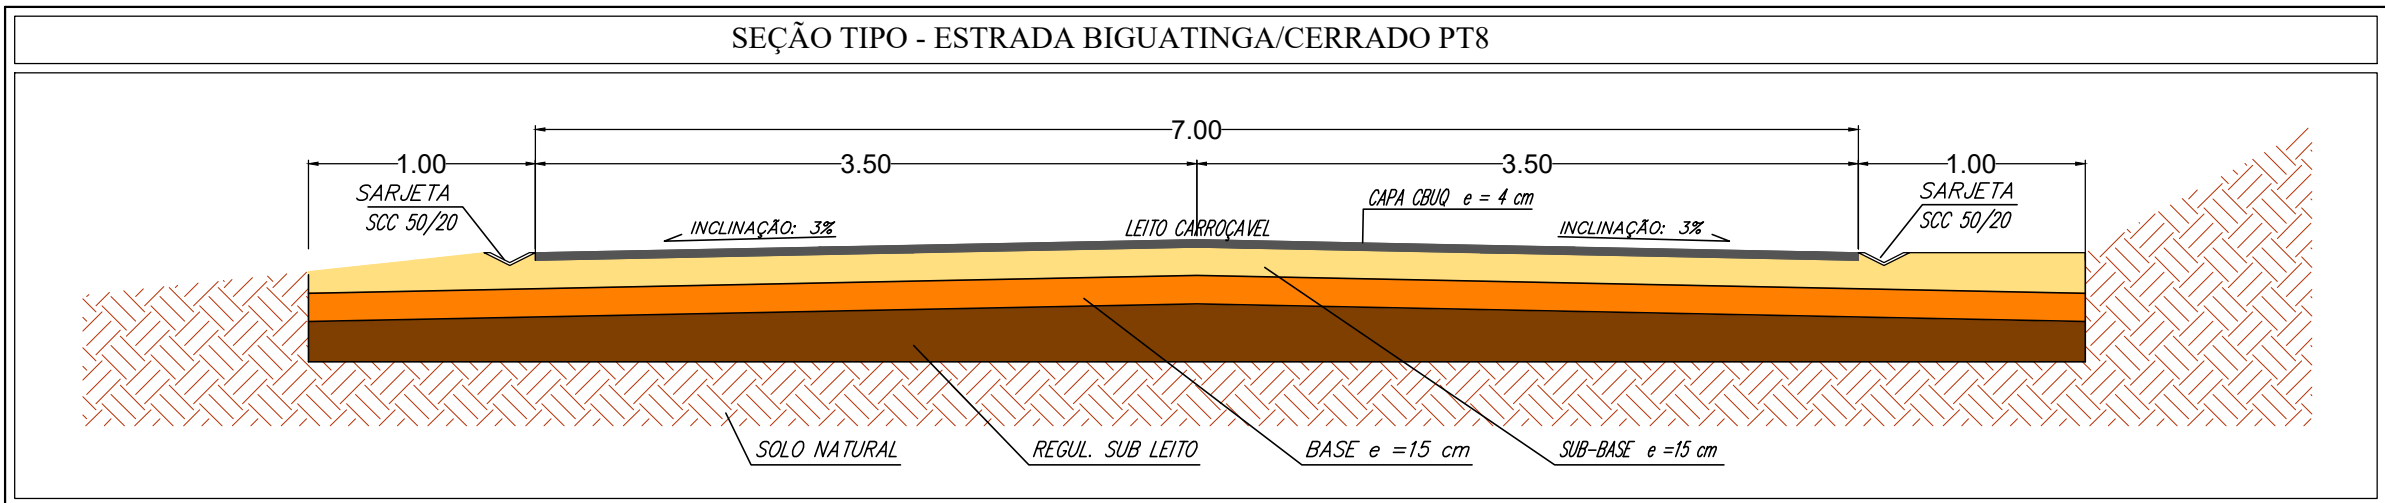


PAVIMENTAÇÃO E SINALIZAÇÃO

ESCALA 1:400

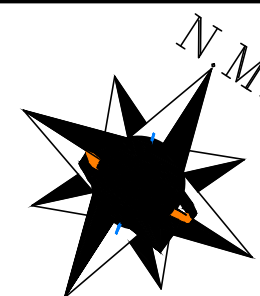

PAVIMENTAÇÃO ASFÁLTICA PAV., SINALIZAÇÃO E DRENAGENS

FOLHA:
03/03

PROPRIETÁRIO: PREFEITURA MUNICIPAL DE SÃO PEDRO DA UNIÃO
CNPJ: 18.666.172/0001-64
OBRA: CONTINUAÇÃO DA PAVIMENTAÇÃO DA ESTRADA BIGUATINGA/CERRADO PT8
ENDEREÇO: DISTRITOS DE BIGUATINGA E CERRADO
MUNICÍPIO: SÃO PEDRO DA UNIÃO **ESTADO (UF):** MINAS GERAIS

COORDENADAS :
INICIO:
23K 323.806,8358 m E 21°10'15,98" S
7.657.973,1382 m S 46°41'49,53" O
FIM:
23K 323.641,0426 m E 21°10'25,57" S
7.657.676,7889 m S 46°41'55,36" O

DATA: 26 ABRIL DE 2022

ART.: MG20232085128

QUADRO DE DIMENSÕES:

ÁREA TOTAL DE PAVIMENTAÇÃO = 2.380,00 m²
PAV. EM METROS LINEARES = 340,00 m
SARJETA SCC 50/20 = 680,00 m
ESTACA 131 a 148

PROPRIETÁRIO:

PREFEITURA MUNICIPAL DE SÃO PEDRO DA UNIÃO
CNPJ: 18.666.172/0001-64

RESPONSÁVEL TÉCNICO:

HIGOR AUGUSTO SABAG DE PAULO
Engenheiro Civil
CREA: MG-238.615/D
Vista: SP-5021221729

SITUAÇÃO:

