






CALÇAMENTO, ACESSIBILIDADE, LOMBADAS E SINALIZAÇÃO

ESC. 1:1.250

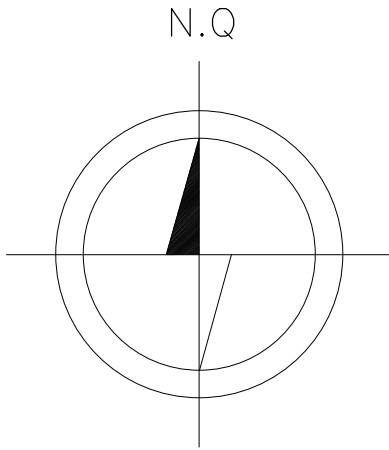


SINALIZAÇÃO DE REGULAMENTAÇÃO	
MATERIAL: Aço FUNDO: Vermelho refletivo DRLA INTERNA: Branco refletivo DRLA EXTERNA: Vermelho refletivo LETRAS: Branco refletivo, série B ou E VERSO: Preto fosco ÁREA = 0,30 m² QUANTIDADE: R-1: 02 unidade TOTAL: 02 UNIDADE	MATERIAL: Aço FUNDO: Branco refletivo DRLA: Vermelho refletivo LEGENDA: Preto VERSO: Preto fosco ÁREA = 0,29 m² QUANTIDADE: R-19: 08 unidades / R-25a: 1 unidade R-5a: 10 unidades / R-25b: 1 unidade R-24b: 1 unidade / R-30a: 3 unidades TOTAL: 24 UNIDADES

OBSERVAÇÃO: Todas as placas devem ser confeccionadas conforme os MANUAIS DE SINALIZAÇÃO DO CONTRAN.

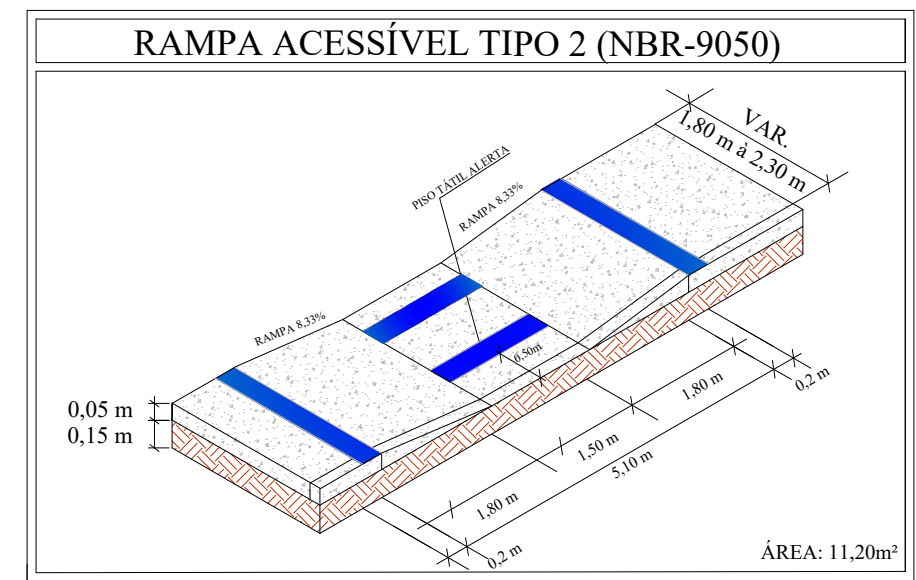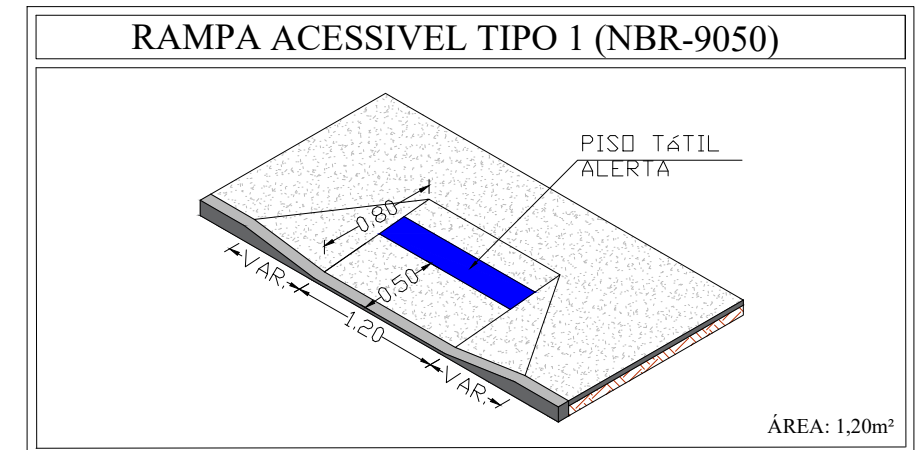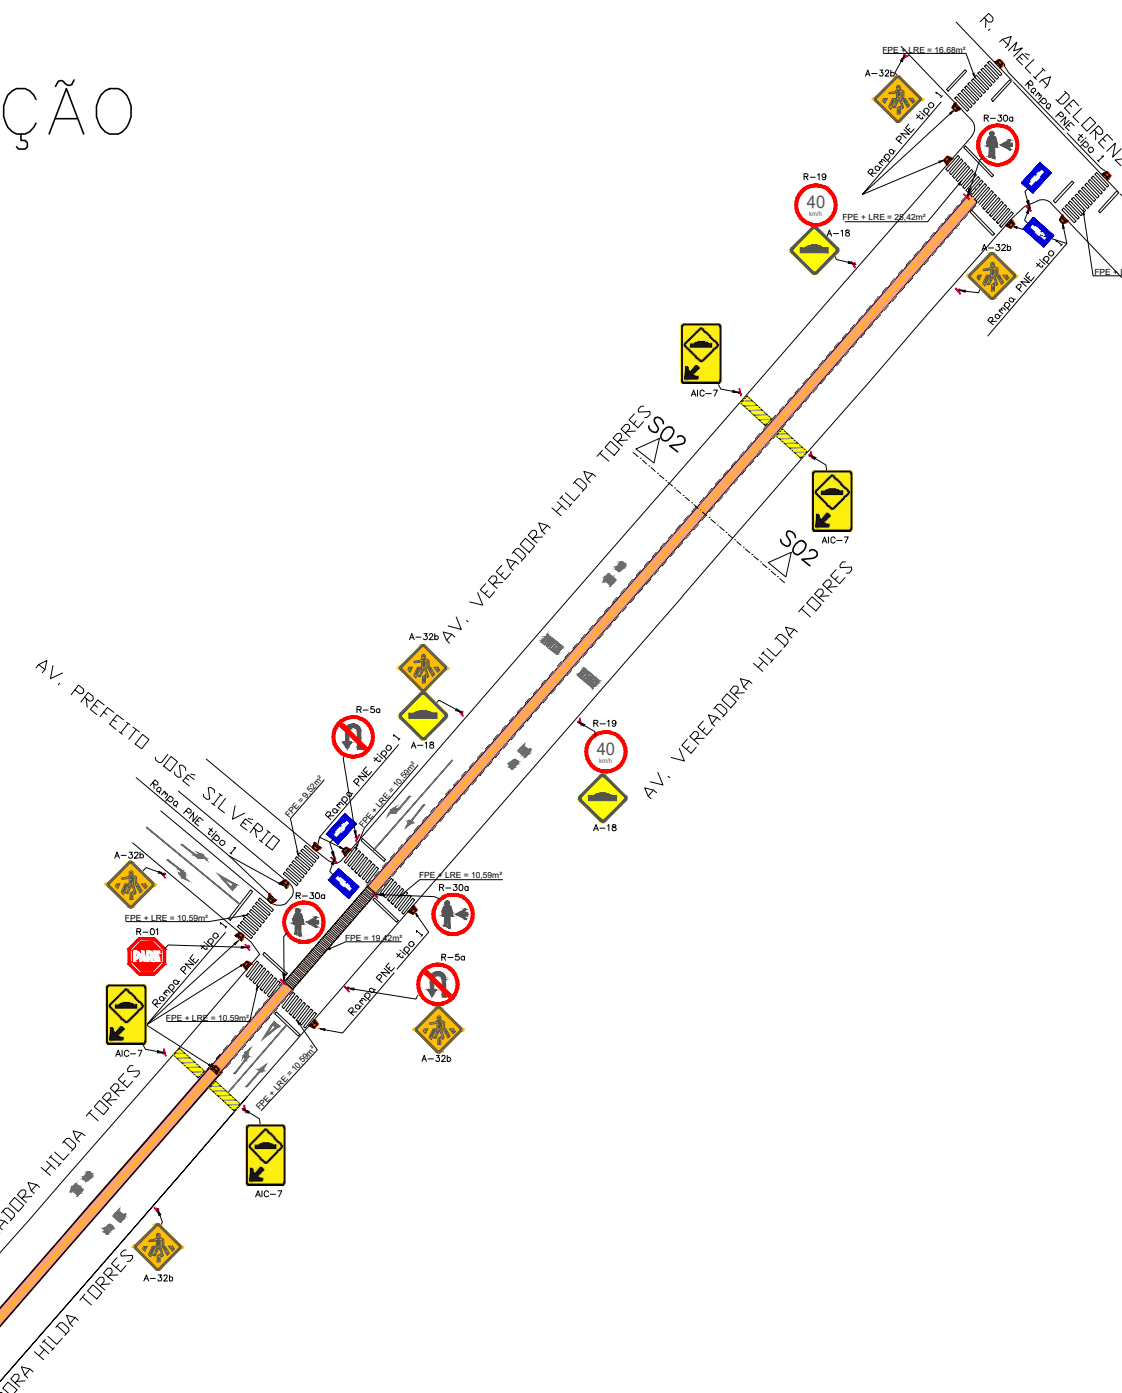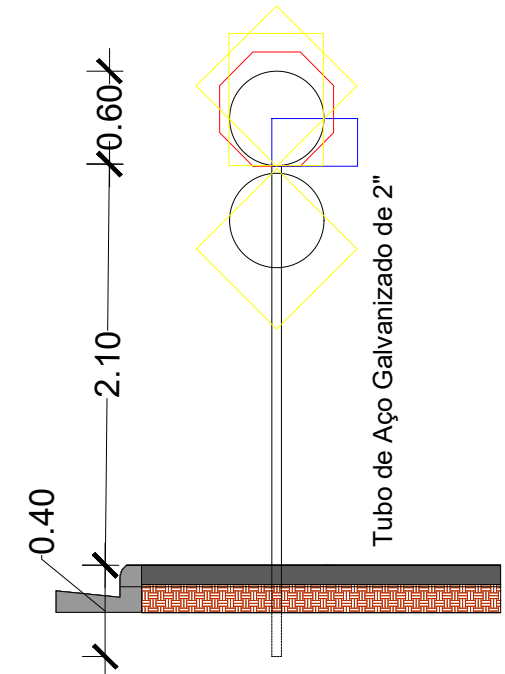

SINALIZAÇÃO DE ALERTA	SINALIZAÇÃO DE ALERTA COMPLEMENTAR	INDICAÇÃO	MARCADORES DE PERIGO
MATERIAL: Aço FUNDO: Amarelo refletivo DRLA INTERNA: Preto DRLA EXTERNA: Amarelo refletivo LEGENDA: Preto VERSO: Preto fosco ÁREA = 0,36 m² cada QUANTIDADE: A-32b: 19 unidades A-18: 12 unidades TOTAL: 31 UNIDADES	MATERIAL: Aço FUNDO: Amarelo refletivo DRLA INTERNA: Preto DRLA EXTERNA: Amarelo refletivo LEGENDA: Preto VERSO: Preto fosco ÁREA = 0,36 m² cada QUANTIDADE: AIC-7: 12 unidades TOTAL: 12 UNIDADES	MATERIAL: Aço FUNDO: Azul DRLA INTERNA: Branco DRLA EXTERNA: Azul LEGENDA: Branco VERSO: Preto fosco ÁREA: 0,09m² QUANTIDADE = 6 un	MATERIAL: Aço FUNDO: Preto FAIXAS ALTERNADAS 1: Preto FAIXAS ALTERNADAS 2: Amarelo refletivo VERSO: Preto fosco ÁREA = 0,12 m² QUANTIDADES: MP-1: 1 unidades MP-2: 1 unidade TOTAL: 2 UNIDADES

SINALIZAÇÃO HORIZONTAL	
PINTURAS: MATERIAL DE PINTURA: Tinta retrorrefletiva com microesferas de vidro FAIXA DE PEDESTRES (FPE): Cor branca, l=40cm (ver detalhe) LINHAS DE RETENÇÃO (LRE): Cor branca, l = 40 cm LINHA SIMPLES CONTÍNUA (LSC): l = 10 cm LINHA DE "DE A PREFERÊNCIA" (LDP): Cor branca, l = 50 cm, cadência 50 cm FAIXA ZEBRADA LOMBADA: l = 30cm, cadência 40cm INDICAÇÕES: Cor branca, dimensões variáveis.	

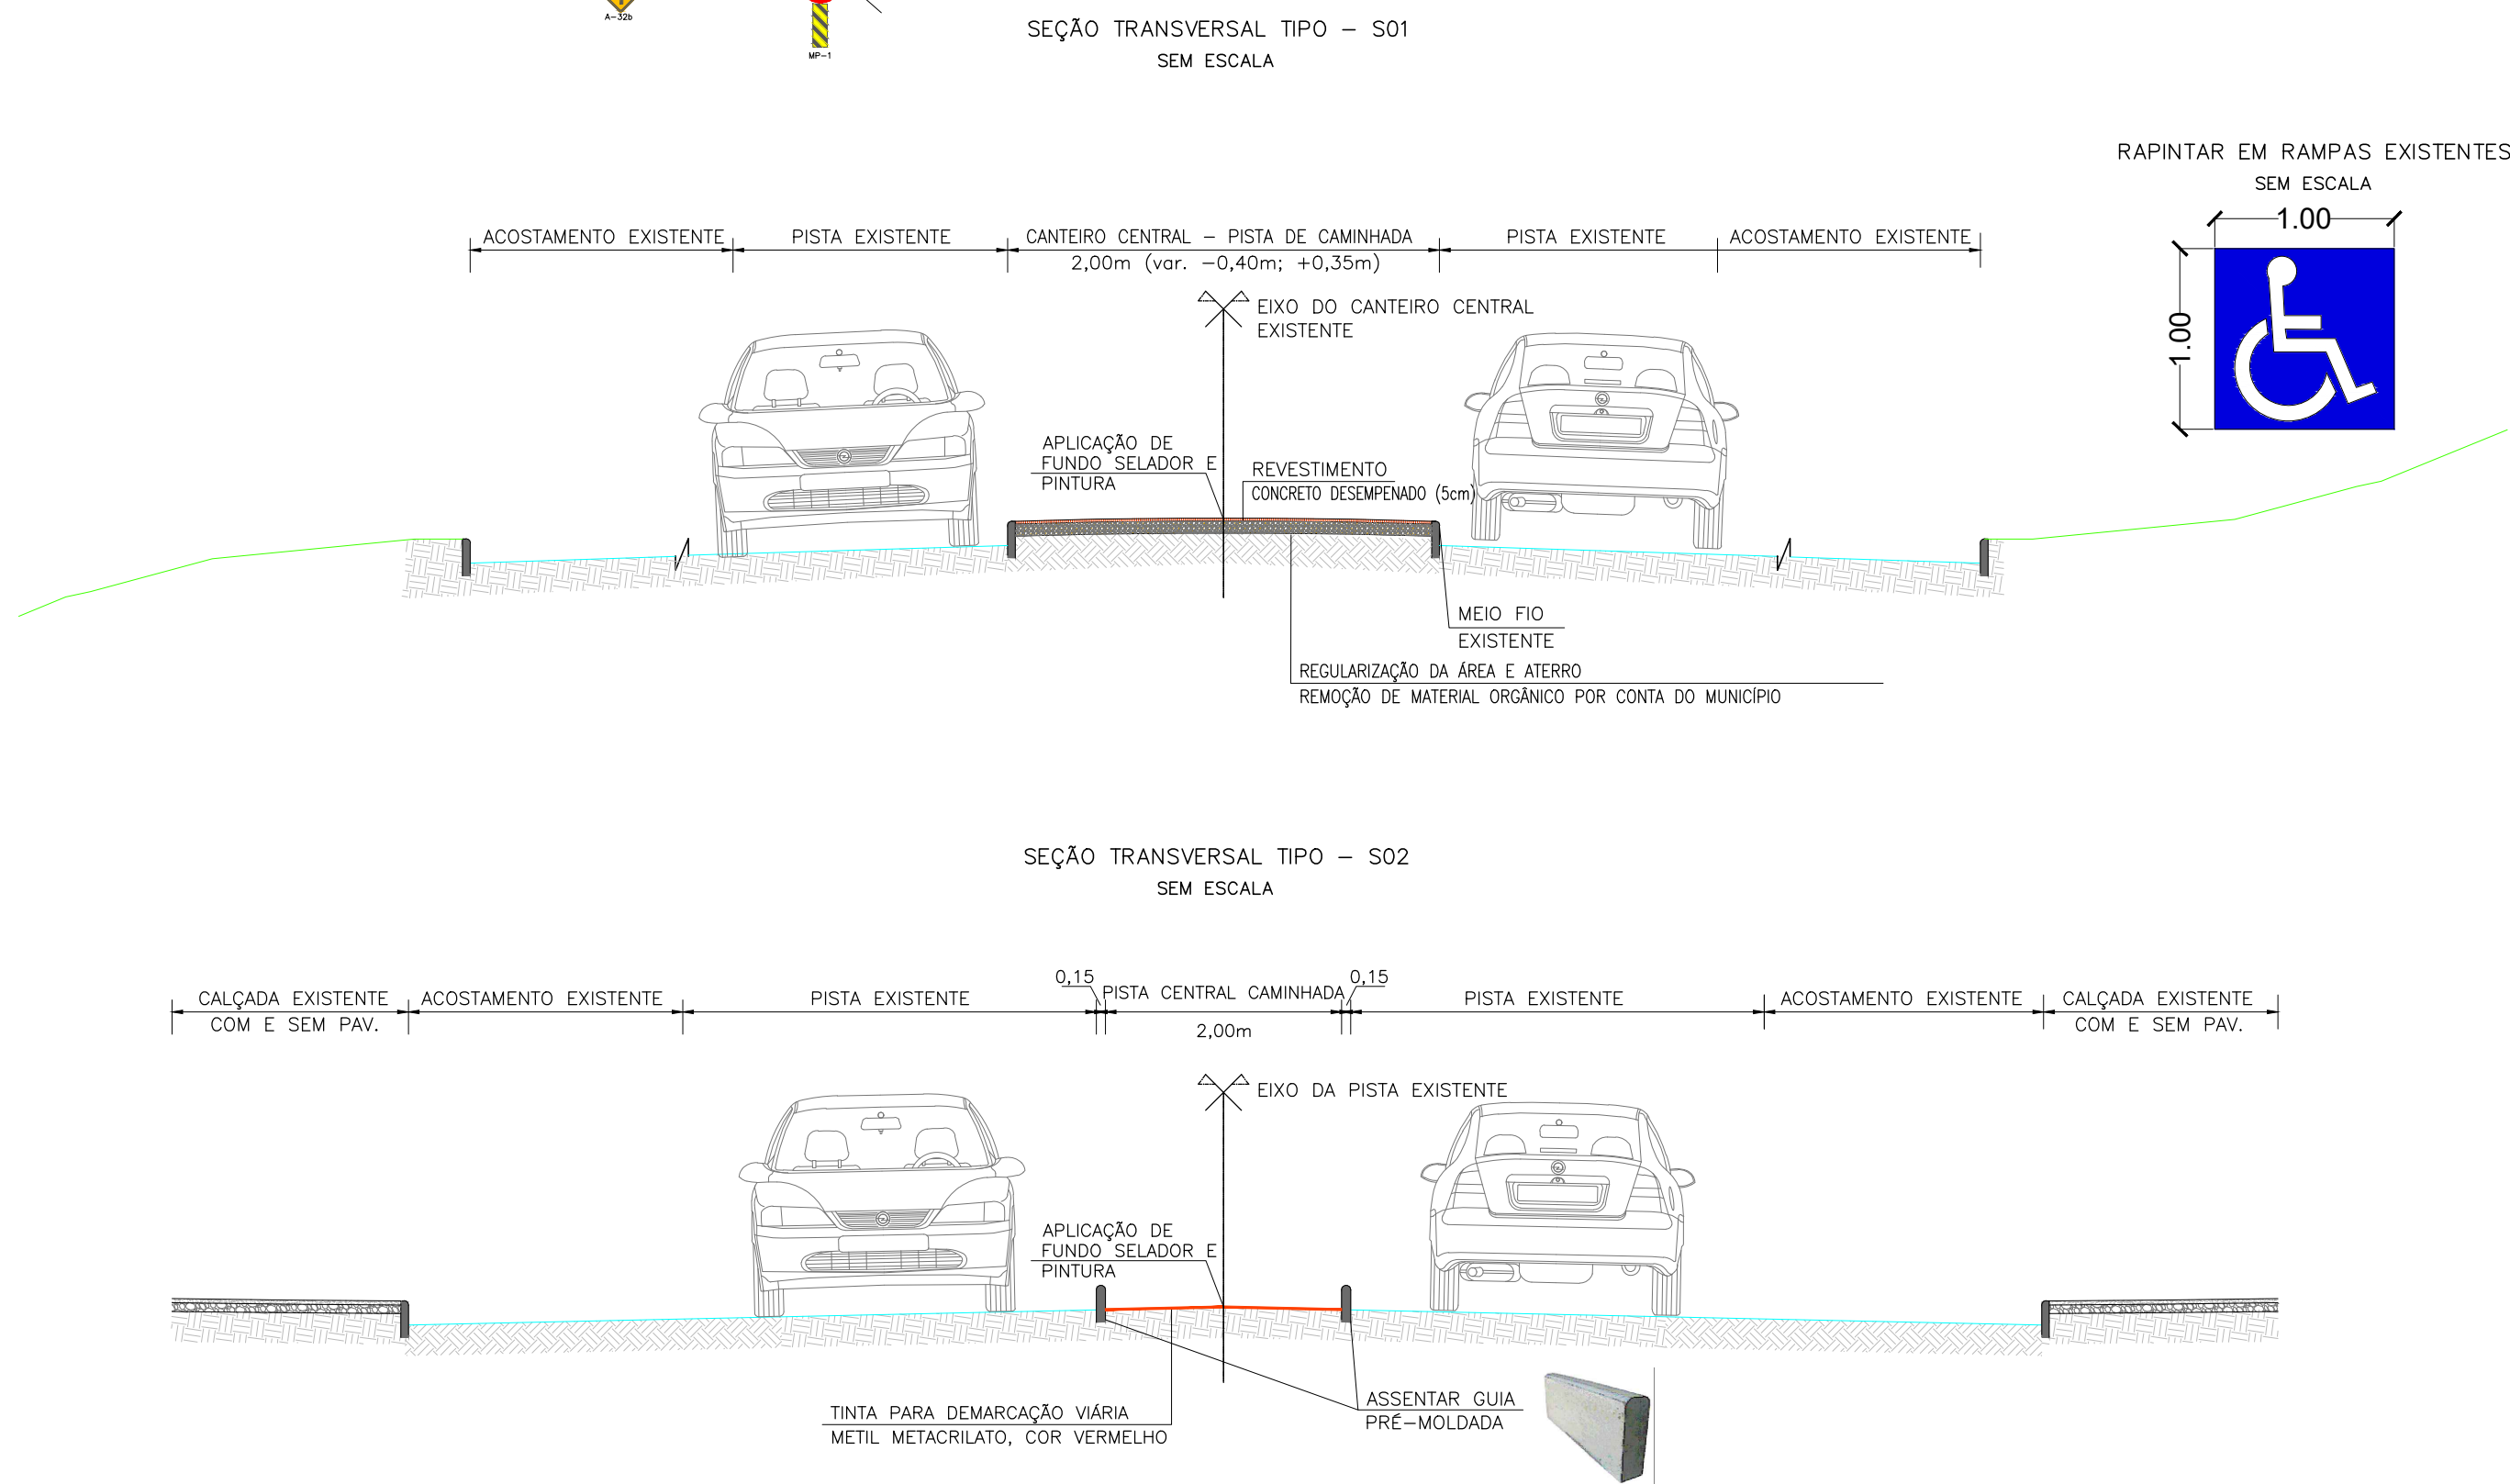

PROJETO DE CONSTRUÇÃO DE CALÇAMENTO, ACESSIBILIDADE, SINALIZAÇÃO E LOMBADAS

Folha: 01/04

PLANTA DE LOCAÇÃO, SEÇÕES, TABELAS E DETALHES

Proprietário: Município de São Pedro da União
Local: Avenida Vereadora Hilda Torres, Centro/Cariocas
Cidade: São Pedro da União-MG

Situação:

Declaro que a aprovação do projeto não implica no reconhecimento, por parte da prefeitura, do direito de posse do terreno.
O proprietário se compromete a impedir que as águas pluviais sejam lançadas na rede de esgoto.

Proprietário:

MUNICÍPIO DE SÃO PEDRO DA UNIÃO
CNPJ: 18.666.172/0001-84

Responsável Técnico:

HIGOR AUGUSTO SABAG DE PAULO
Engenheiro Civil
CREA MG-238.615/D

ART: MG20243050977

Data: 06/06/2024

Des.: Eng.º Civil
Higor Sabag

Quadro de áreas:

Calçamento	1.175,18 m²
Lombadas	5,04 m²
Sinalização	2.469,79 m²
Guia Pré-moldada	180,00 m²

Aprovações: