
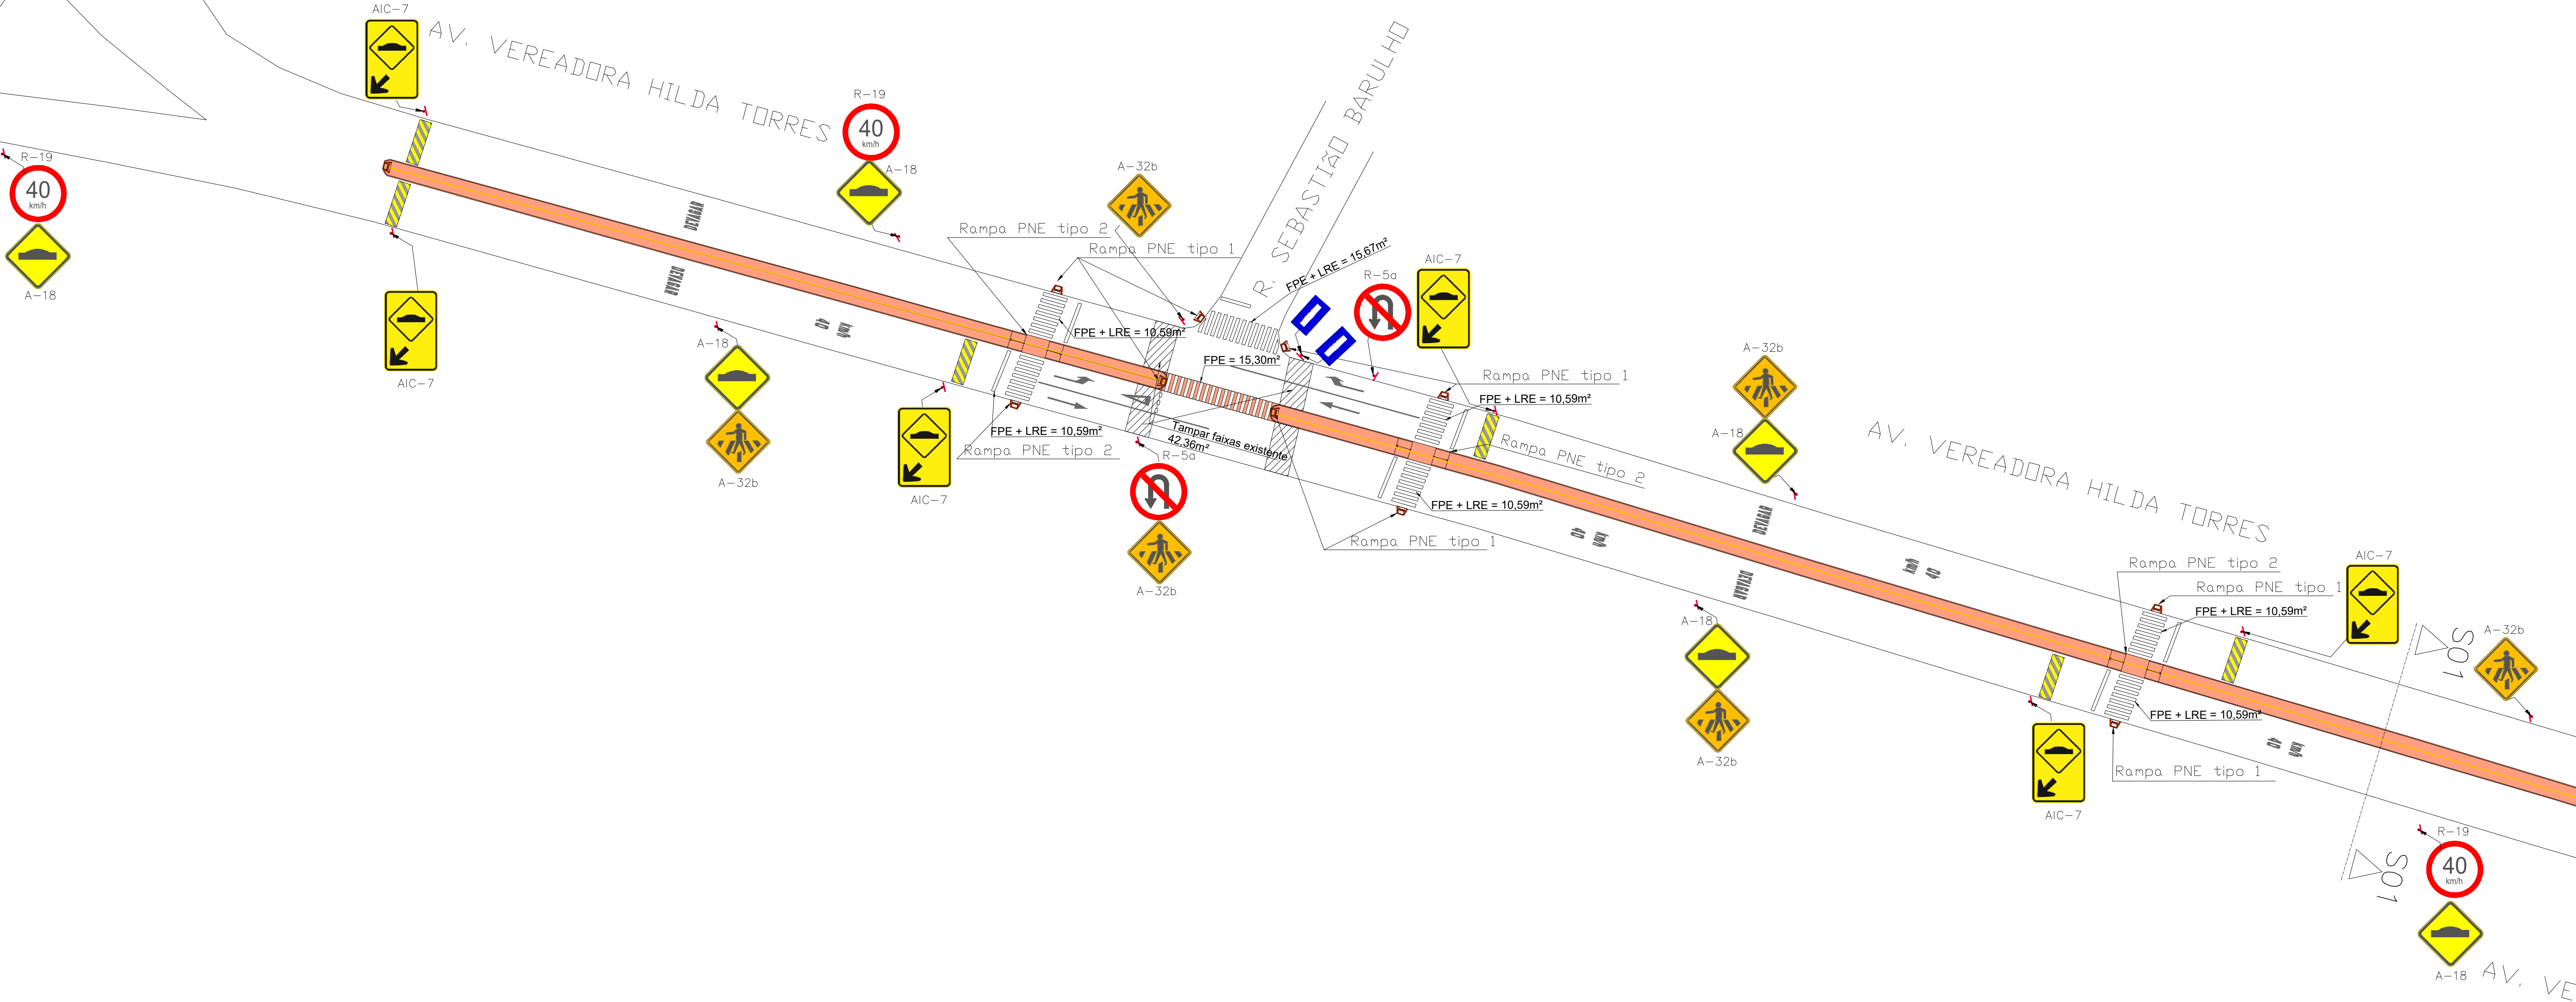


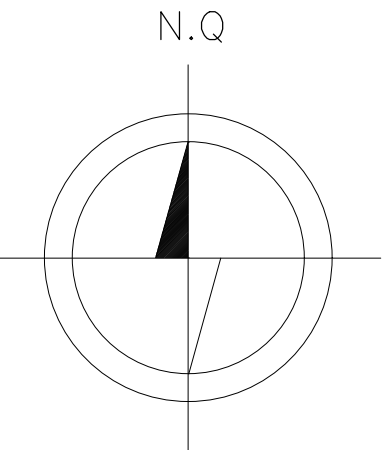

Obra			
PROJETO DE CONSTRUÇÃO DE CALÇAMENTO, ACESSIBILIDADE, SINALIZAÇÃO E LOMBADAS			
AVENIDA VEREADORA HILDA TORRES, CENTRO/CARIOÇAS, SÃO PEDRO DA UNIÃO - MG			
Responsável Técnico		Proprietário	
Higor Augusto Sabag de Paulo Eng. Civil - CREA MG-238.615/D		Município de São Pedro da União CNPJ 18.666.172/0001-64	
Projeto			
CALÇAMENTO, ACESSIBILIDADE, SINALIZAÇÃO E LOMBADAS			
Descrição		Observações	Folha
CALÇAMENTO RAMPAS DE ACESSIBILIDADE SINALIZAÇÃO HORIZONTAL E VERTICAL LOMBADAS		ART: MG20243050977	2
		Conj. 1	Fla./Conj. 4
Data	Escala	Desenho	Conferência
06/06/2024	INDICADAS	Higor Sabag	Higor Sabag