
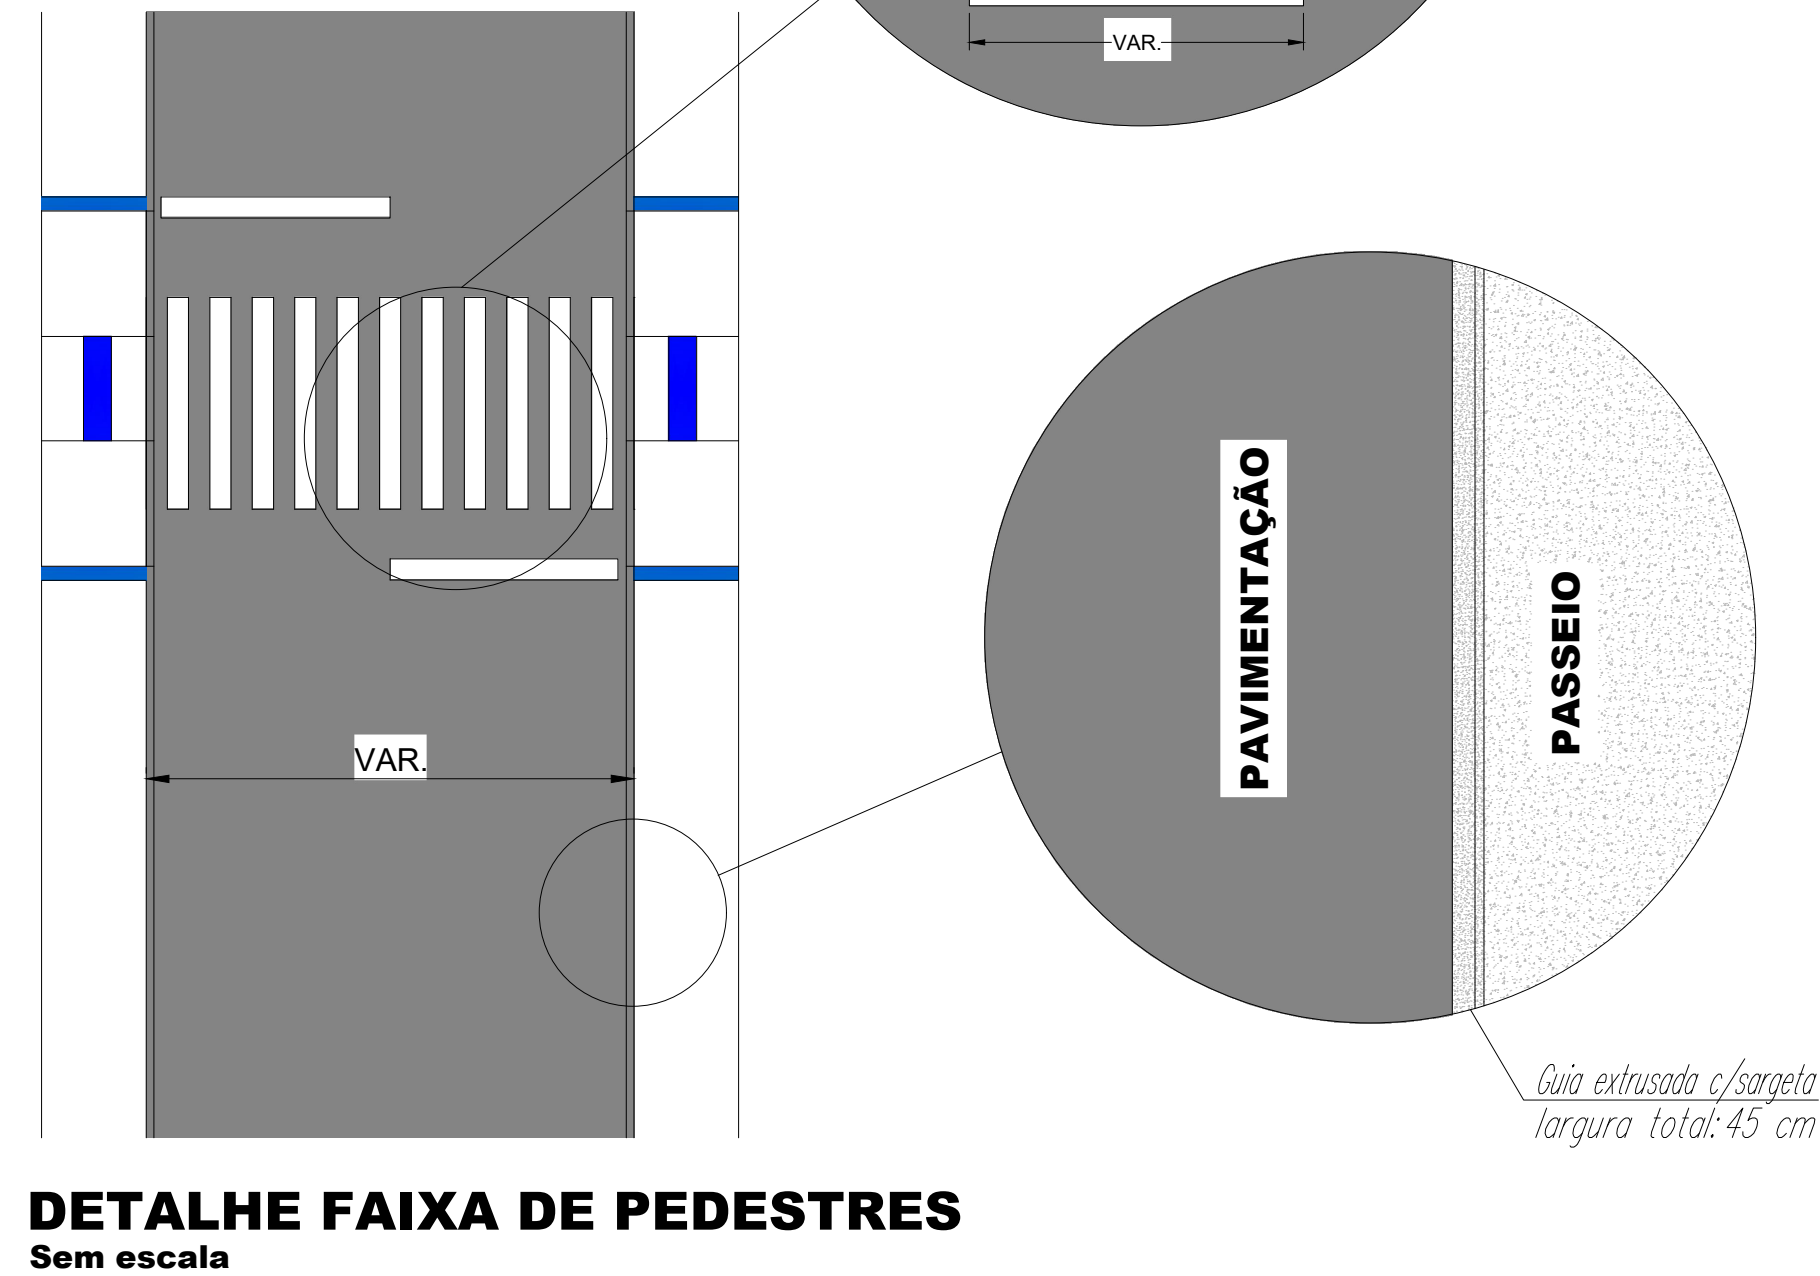
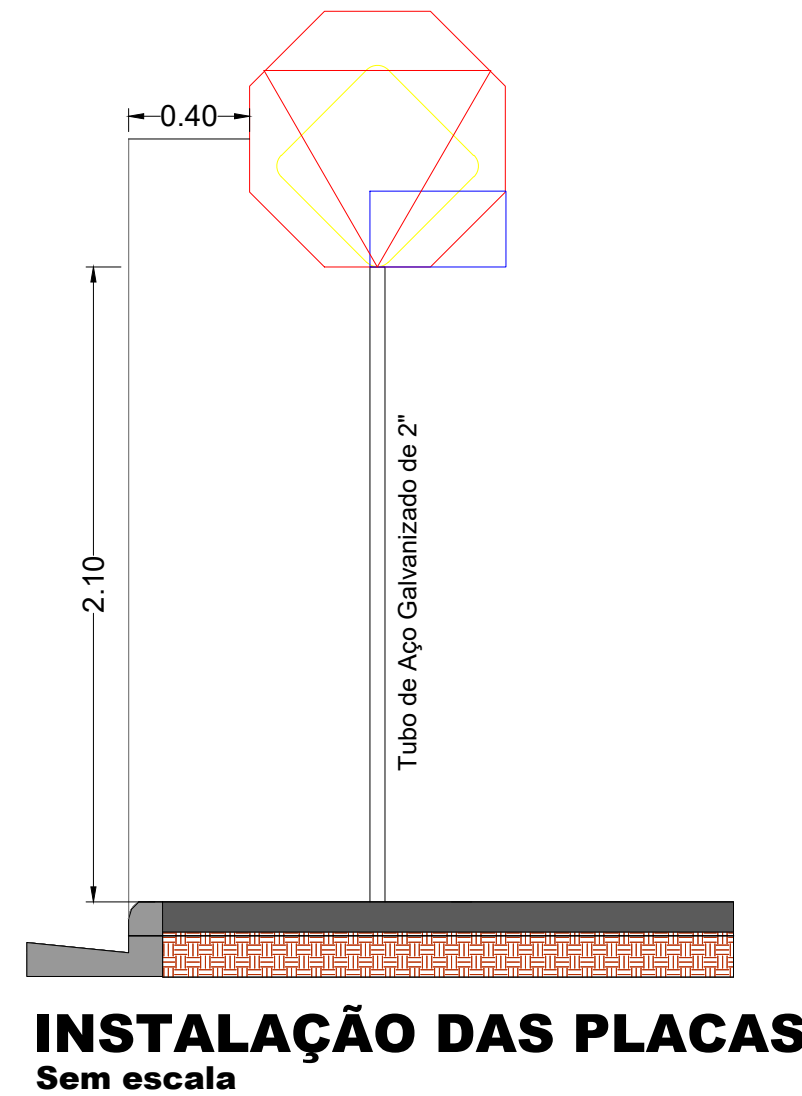
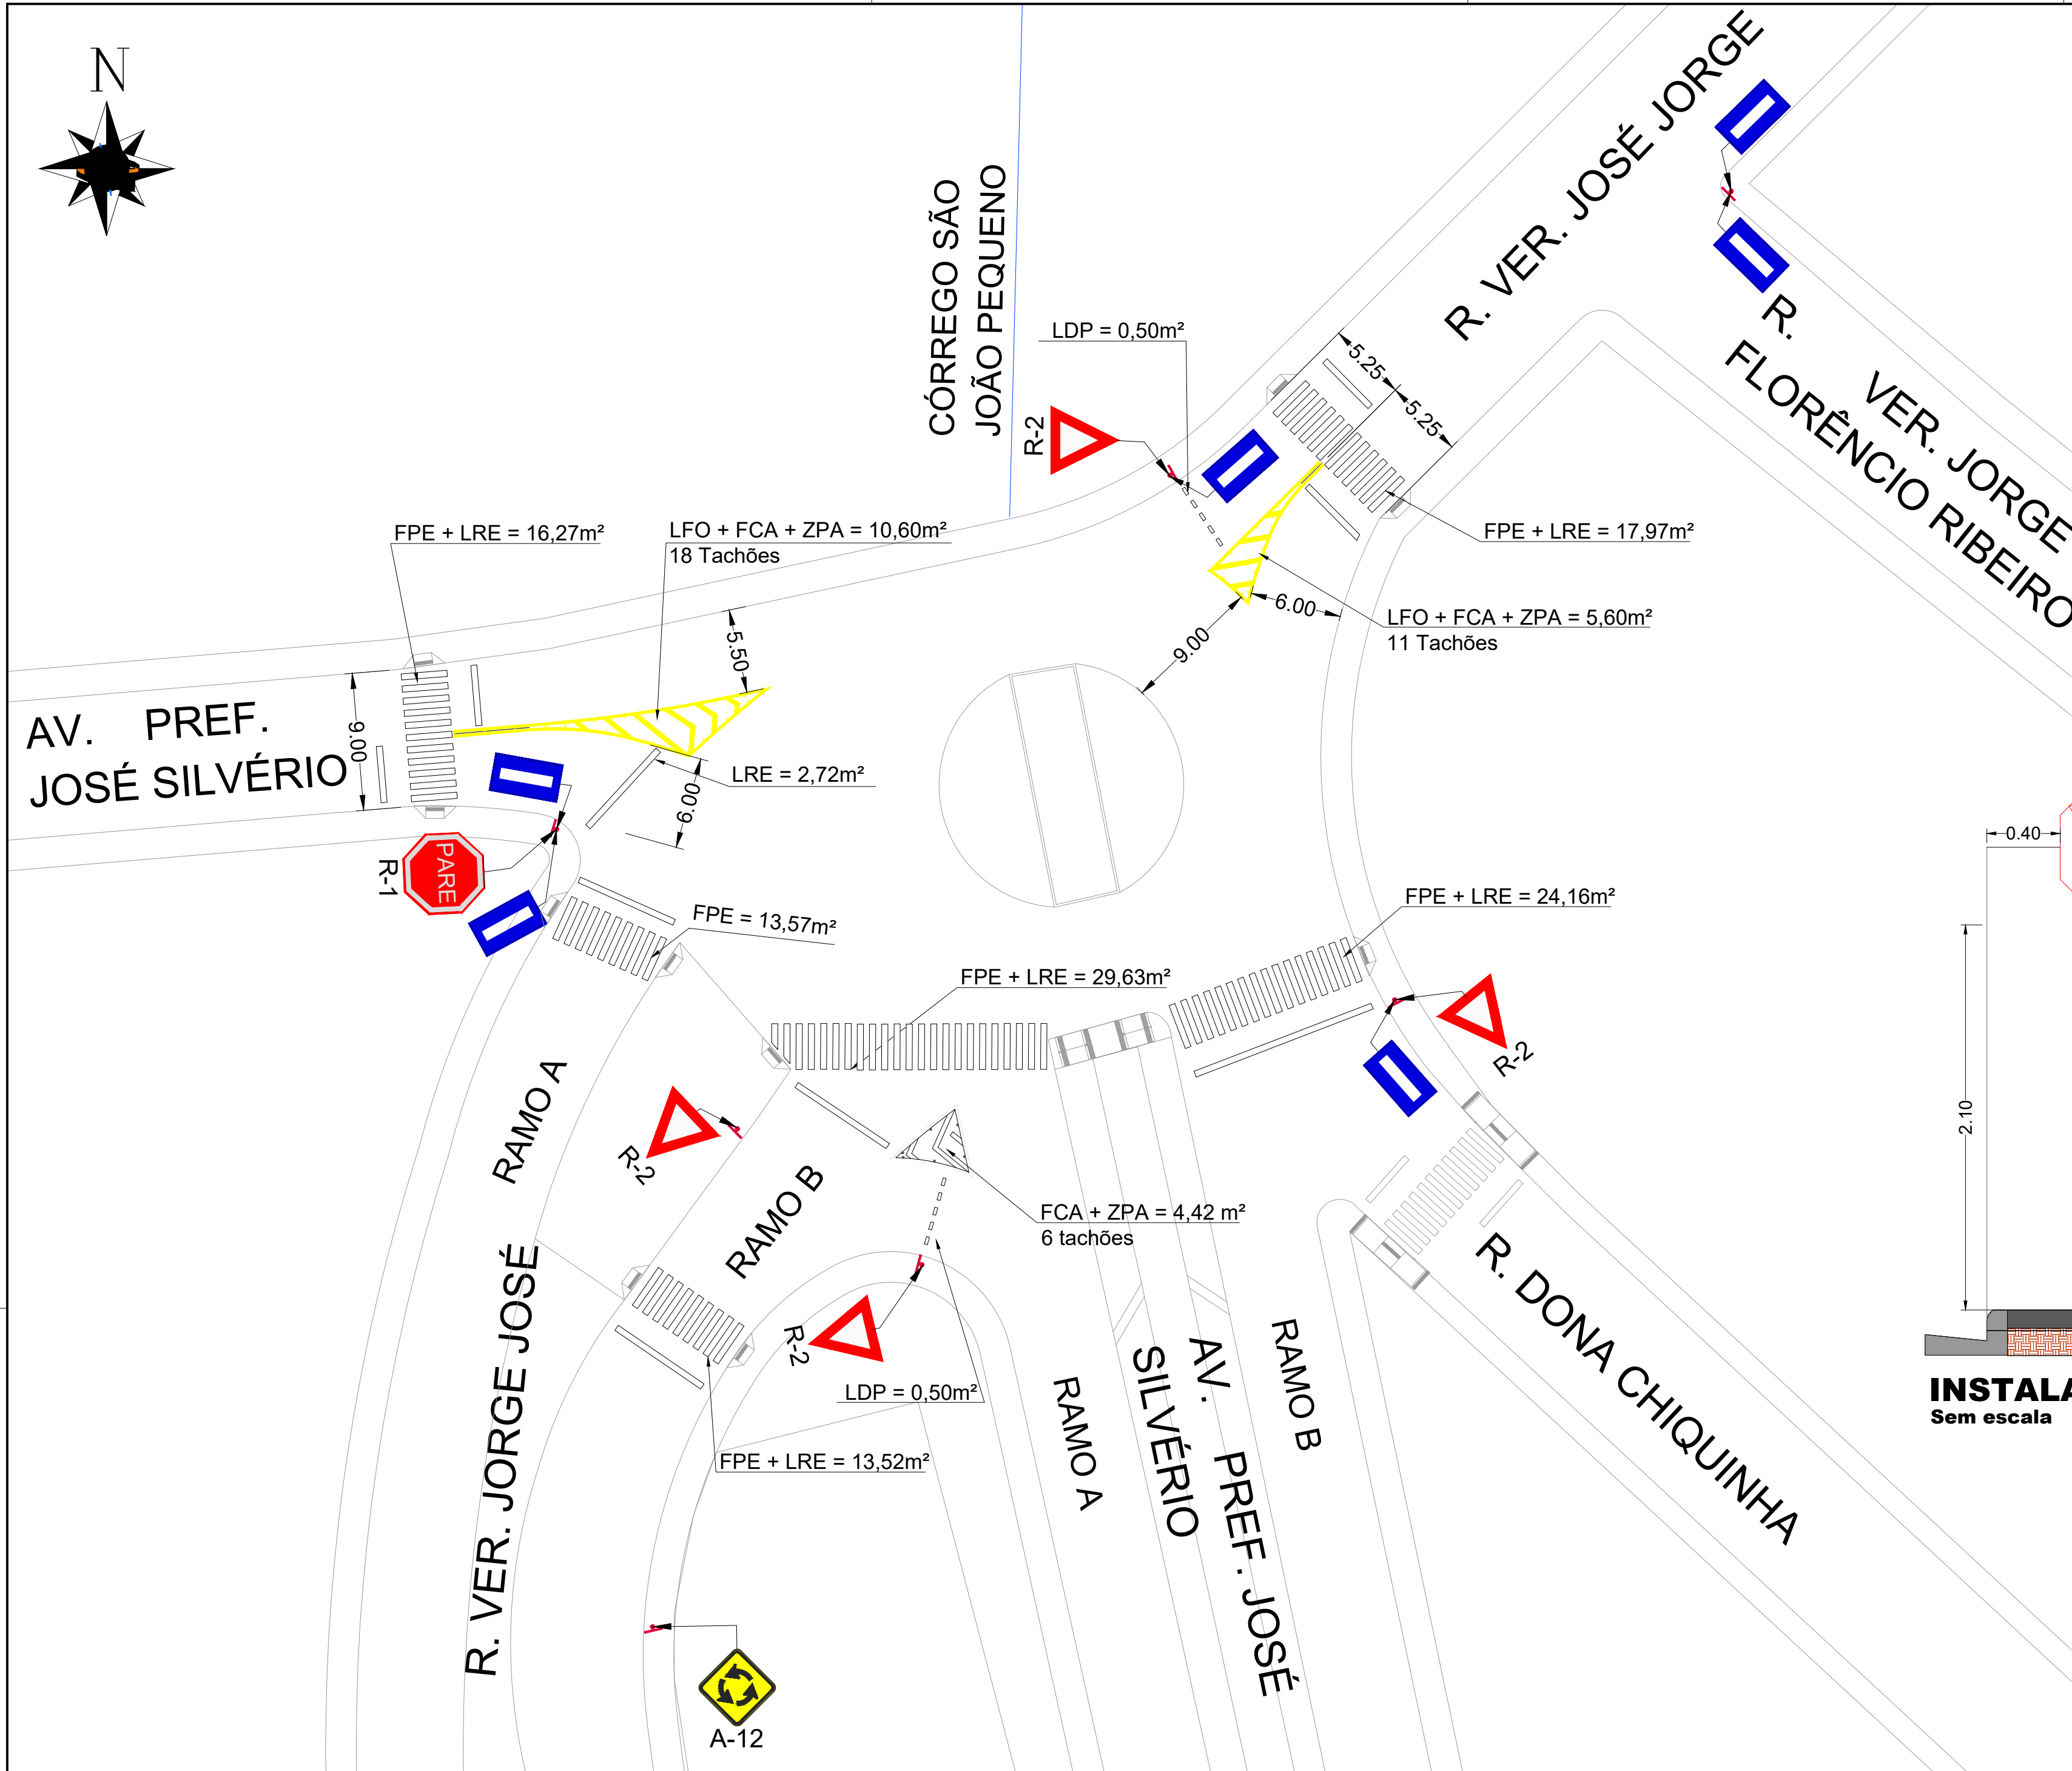
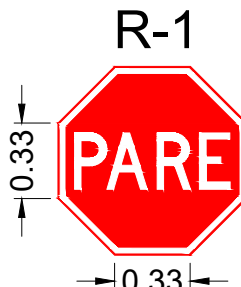
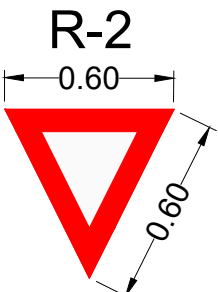
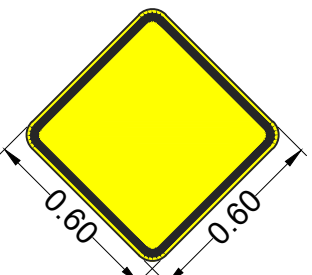


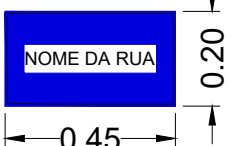

SINALIZAÇÃO HORIZONTAL	
PINTURAS: MATERIAL DE PINTURA: Tinta retrorefletiva com microesferas de vidro FAIXA DE PEDESTRES (FPE): Cor branca, l=40cm (ver detalhe) LINHA DE DIVISÃO DE FLUXOS OPOSTOS (LFO): Cor amarela, dupla, l = 15 cm LINHAS DE RETENÇÃO (LRE): Cor branca, l = 40 cm LINHA DE "DÊ A PREFERÊNCIA" (LDP): Cor branca, l = 20 cm, cadência 0,5 m LINHA DE CANALIZAÇÃO (LCA): Cor branca ou amarela, l = 15 cm ZEBRADO DE PAVIMENTO NÃO UTILIZÁVEL (ZPA): Cor branca ou amarela, l = 30 cm QUANTIDADE: Pintura Amarela: 16,20 m² Pintura Branca: 113,19 m² TOTAL: 129,39 m²	TACHÕES: CORPO: cor branca ou amarela, conforme marca que complementa ELEMENTO REFLETIVO: cor branca, para ordenar fluxos de mesmo sentido cor amarela, para ordenar fluxos de sentidos opostos INSTALAÇÃO: AFASTAMENTO: máximo 5cm em relação à linha; CADÊNCIA: 2 metros (máximo) em trechos retos ou curvos Ponto médio dos intervalos das faixas do ZPA QUANTIDADE: Tachão amarelo bidirecional: 29 unidades Tachão branco monodirecional: 6 unidades
LFO Fluxo Fluxo Tacha Eixo 15 15	ZPA 45° 30 110 10 Tachão 250+-5mm 47+-3mm 150+-5mm Elemento refletivo

SINALIZAÇÃO VERTICAL DE REGULAMENTAÇÃO	SIN. DE ADVERTÊNCIA	INDICAÇÃO	
MATERIAL : Aço FUNDO: Vermelho refletivo ORLA INTERNA: Branco refletivo ORLA EXTERNA: Vermelho refletivo LETRAS: Branco refletivo, série D ou E VERSO: Preto fosco ÁREA = 0,526 m² QUANTIDADE: R-1: 01 unidades TOTAL: 01 UNIDADES	MATERIAL : Aço FUNDO: Branco refletivo ORLA: Vermelho refletivo VERSO: Preto fosco ÁREA = 0,156 m² QUANTIDADE: R-2 : 04 unidades TOTAL: 04 UNIDADES	MATERIAL : Aço FUNDO: Amarelo Refletivo ORLA INTERNA: Preto ORLA EXTERNA: Amarelo refletivo LEGENDA: Preto VERSO: Preto fosco ÁREA = 0,36 m² QUANTIDADES: A-12a : 1 unidade TOTAL: 1 UNIDADE	MATERIAL : Aço FUNDO: Azul ORLA INTERNA: Branco ORLA EXTERNA: Azul LEGENDA: Branco VERSO: Preto fosco ÁREA: 0,09m² QUANTIDADE = 6 un
R-1 	R-2 	A- 00 	
OBSERVAÇÃO: Todas as placas devem ser confeccionadas conforme os MANUAIS DE SINALIZAÇÃO DO CONTRAN.			

Projeto:	SINALIZAÇÃO - FRENTE 01	Folha:	02/07
EMPREENDIMENTO:			
PAVIMENTAÇÃO ASFÁLTICA			
Proprietário:			
MUNICÍPIO DE SÃO PEDRO DA UNIÃO			
Endereço:			
Rotatória entre as Ruas José Jorge, Ver. Jorge José, Av. Pref. José Silvério e outra			
Município:			
São Pedro da União			
Estado:			
MG			
Escalas:			
Comarca:			
Guaxupé - MG			
Indicadas:			
17/05/2024			
Localização (s/ escala):			
QUADRO DE ÁREAS E QUANTIDADES:			
BASE, SUB BASE E SUBLEITO: 1.678,39 m²			
PAVIMENTAÇÃO EM CBUQ: 1.710,39 m²			
GUIAS EXTRUSADAS: 194,85 m			
BOCA DE LOBO: 12 un			
SINALIZAÇÃO: VER TABELAS NA PRANCHA.			
Aprovações:			
Proprietário:			
PREFEITURA MUNICIPAL DE SÃO PEDRO DA UNIÃO			
CNPJ 18.666.172/0001-64			
Responsável Técnico:			
HIGOR AUGUSTO SABAG DE PAULO			
Engenheiro Civil - CREA MG-236.615/D			
ART: MG20243004482			