



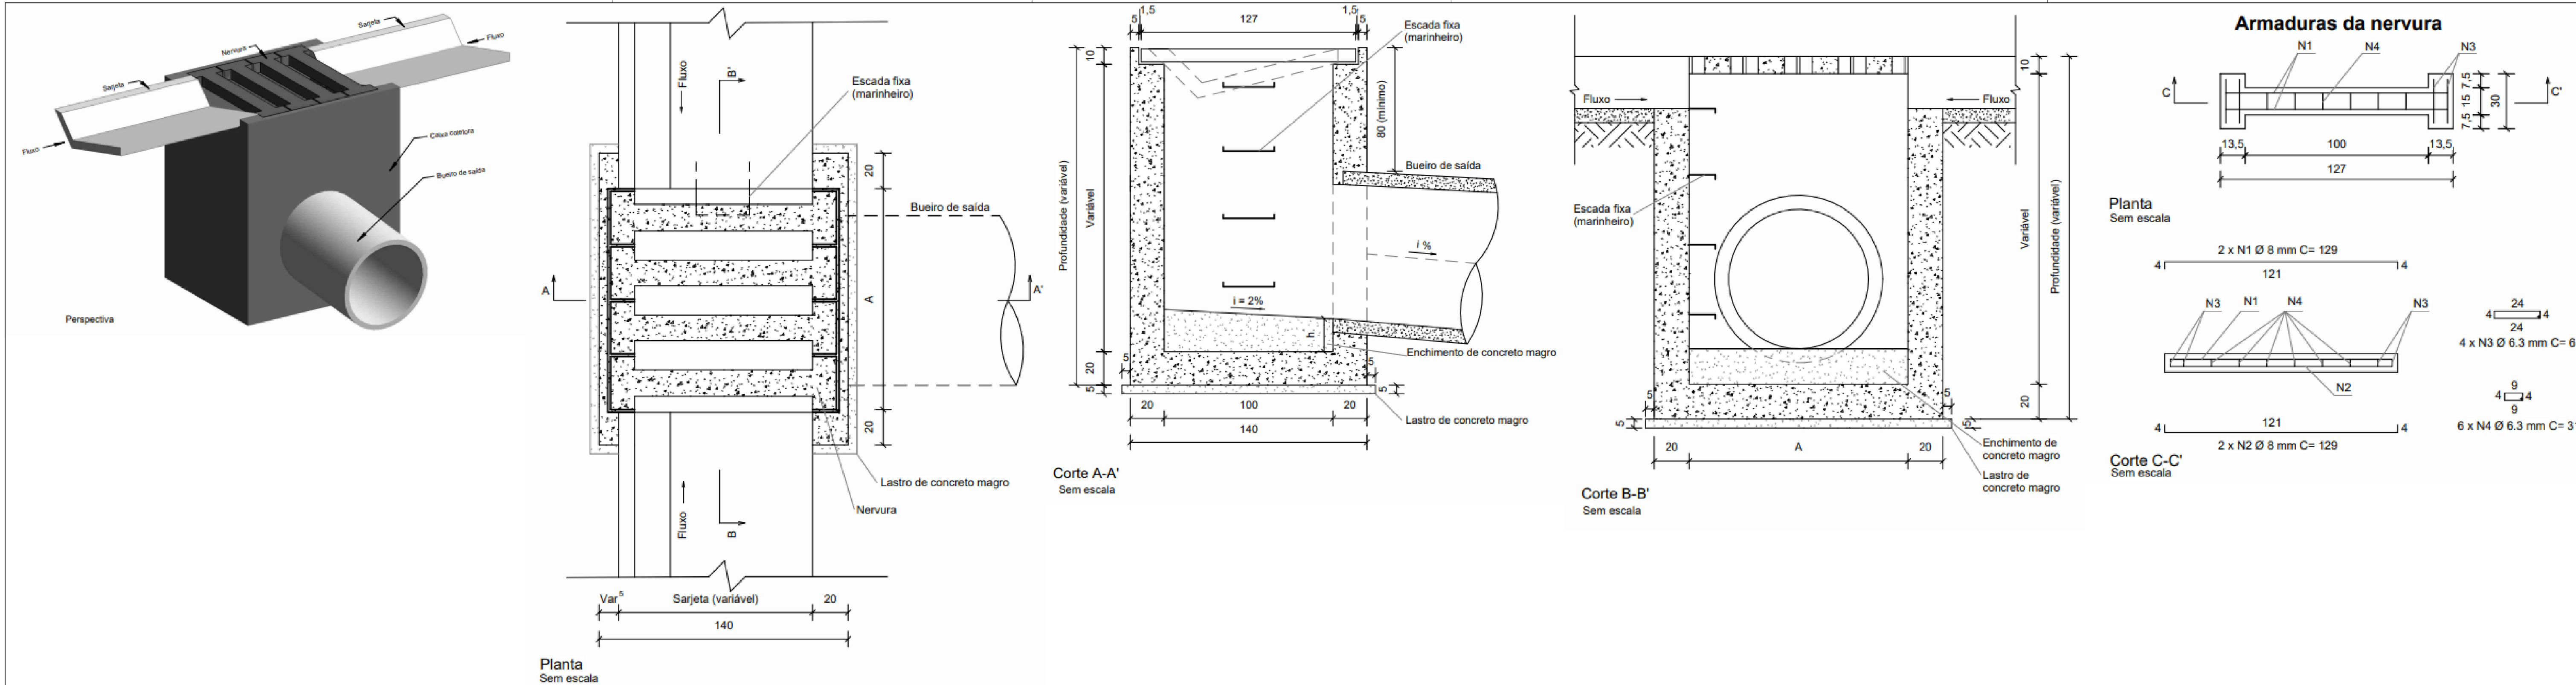

DRENAGEM SEM ESCALA

TRANSPOSIÇÃO DE SEGMENTOS DE SARJETAS (II)

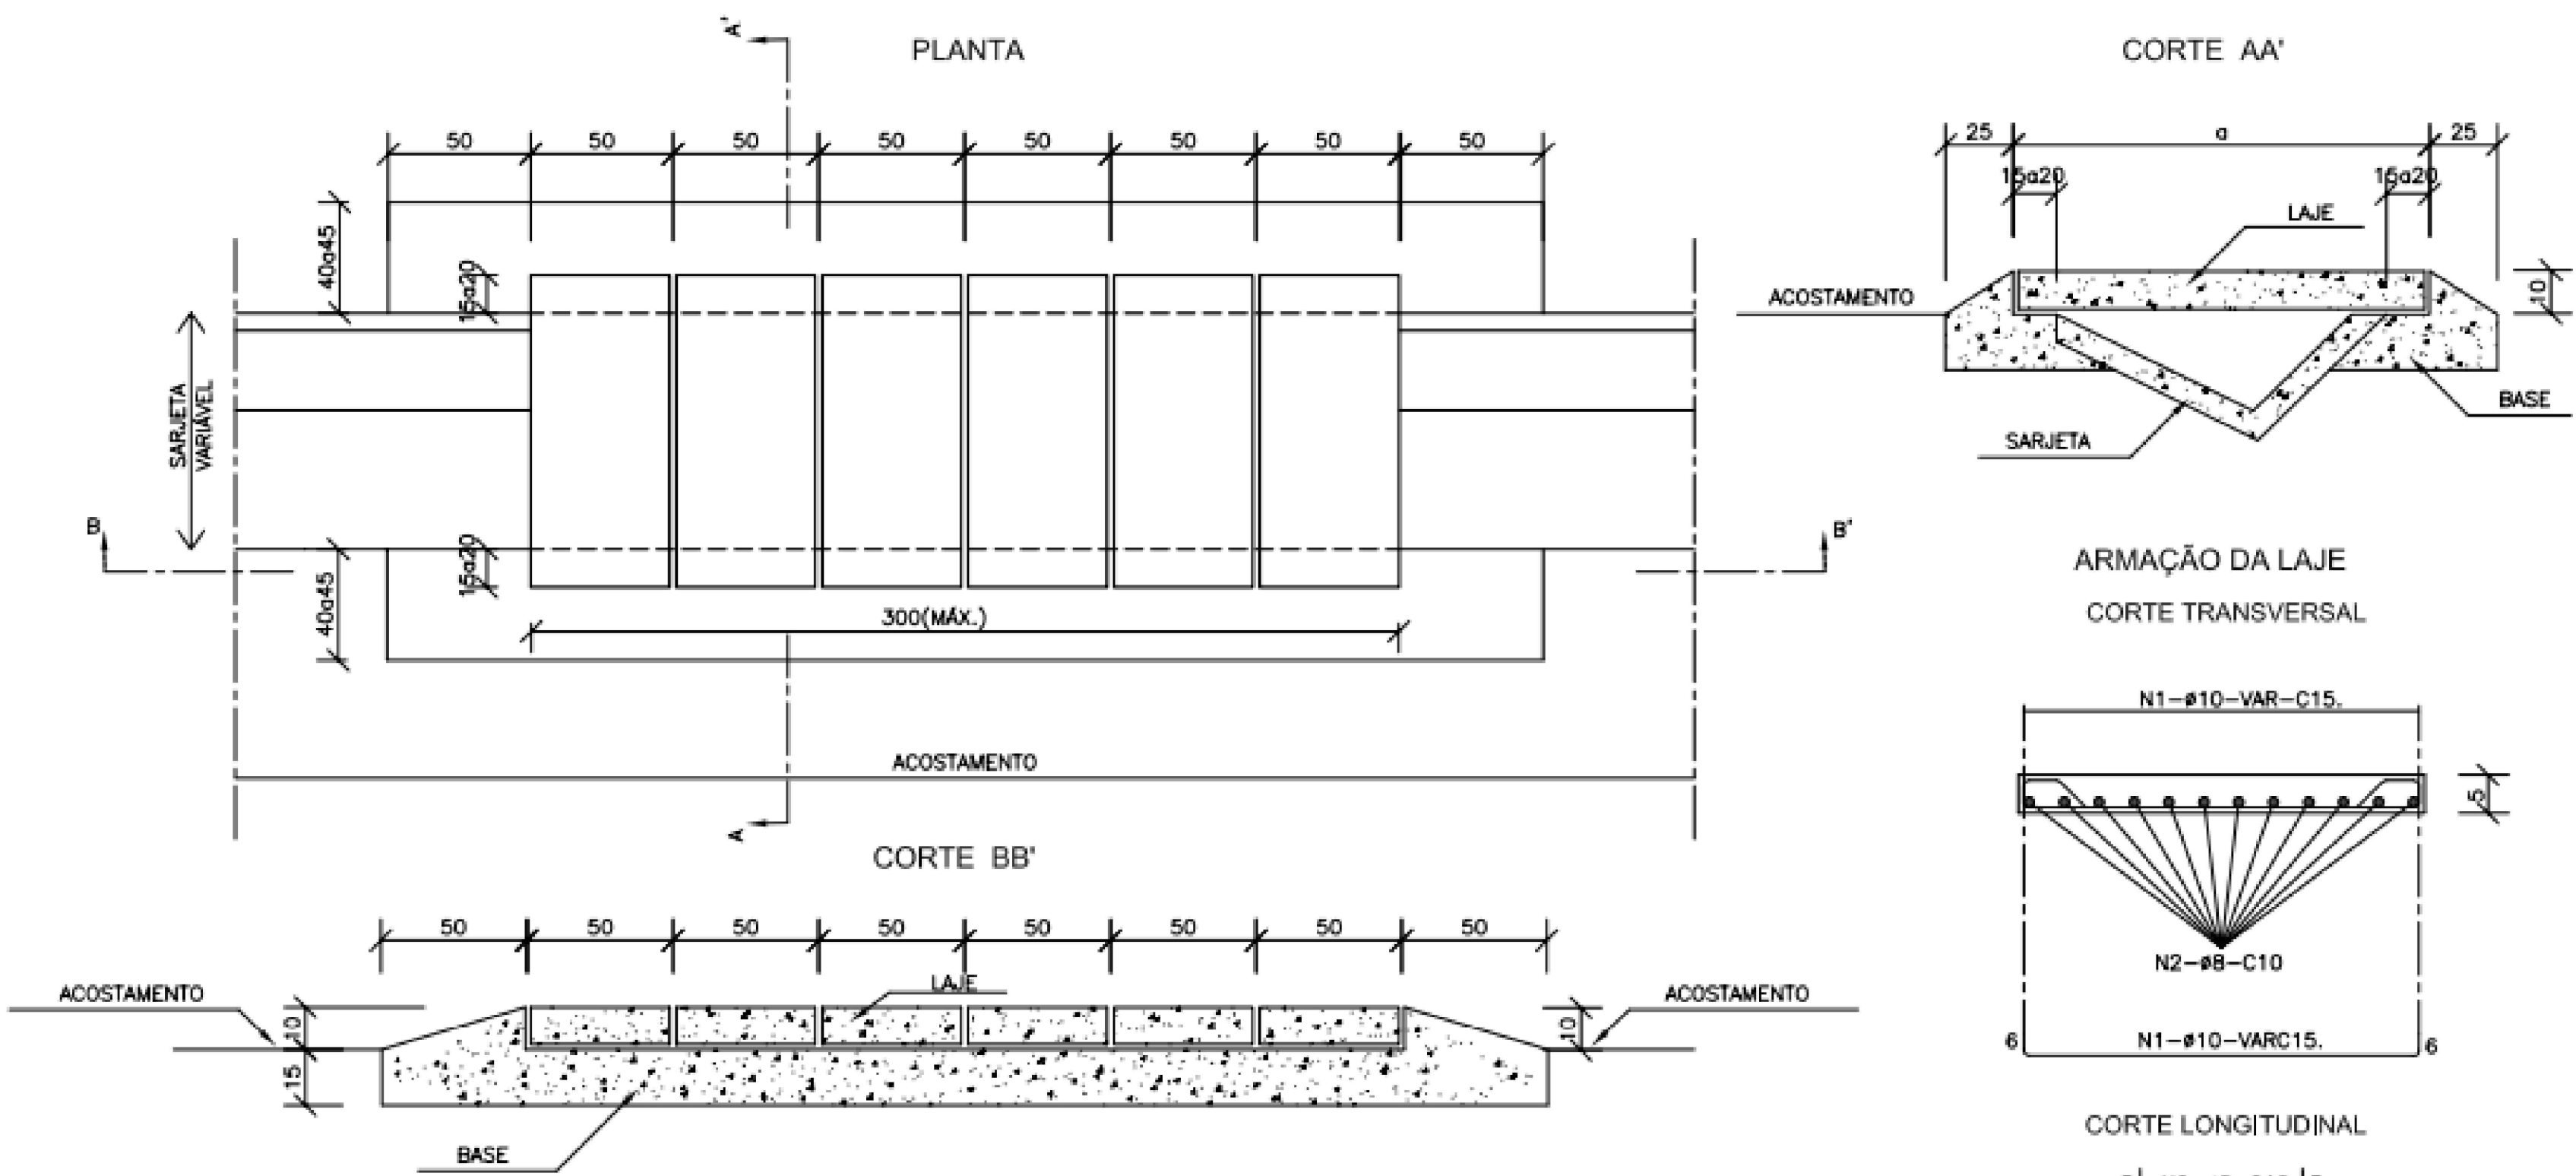

DIMENSÕES E CONSUMOS MÉDIOS POR METRO LINEAR								
TIPO	ADAPTÁVEL EM	a (cm)	ESCAVAÇÃO (m³/m)	CONCRETO fck ≥ 15MPa (m³/m)	CONCRETO fck ≥ 25MPa (m³/m)	FORMAS (m²/m)	AÇO CA-50 (kg/m)	
TSS03	STC01	170	0.20	0.160	0.170	2.24	7.94	7.78
TSS04	STC02/SZC01	140	0.20	0.160	0.140	1.88	6.62	6.48
TSS05	STC03	120	0.20	0.160	0.120	1.64	5.73	5.62
TSS06	STC04/SZC02	110	0.20	0.160	0.110	1.52	5.29	5.18

PAVIMENTAÇÃO, SINALIZAÇÃO E DRENAGEM

FOLHA:
02/05

PROPRIETÁRIO: PREFEITURA MUNICIPAL DE SÃO PEDRO DA UNIÃO
CNPJ: 18.666.172/0001-64
OBRA: PAVIMENTAÇÃO DE ESTRADA VICINAL EM CBUQ - SAÍDA DO DISTRITO DE BIGUATINGA SENTIDO BAIRRO SIMÃOZINHO
ENDEREÇO: ESTRADA VICINAL - DISTRITO DE BIGUATINGA
MUNICÍPIO: SÃO PEDRO DA UNIÃO ESTADO (UF): MINAS GERAIS

COORDENADAS :

INICIO
23K 323.741,53 m E 21°08'35,88" S
7.661.050,97 m S 46°41'50,62" O
FIM
23K 323.623,68 m E 21°08'36,34" S
7.661.035,41 m S 46°41'54,71" O

DATA: 17 DE MAIO DE 2024

ART.: MG20243004486

QUADRO DE DIMENSÕES:

ÁREA TOTAL DE PAVIMENTAÇÃO = 840,00 m²
PAV. EM METROS LINEARES = 120,00 m
SARJETA SZC 90-30 = 220,92m
SARJETA/GUIA CONJUGADA = 29,76m

PROPRIETÁRIO:

PREFEITURA MUNICIPAL DE SÃO PEDRO DA UNIÃO
CNPJ: 18.666.172/0001-64

RESPONSÁVEL TÉCNICO:

HIGOR AUGUSTO SABAG DE PAULO
Engenheiro Civil
CREA MG-238.615/D
Visto SP 5071221770

SITUAÇÃO:

