
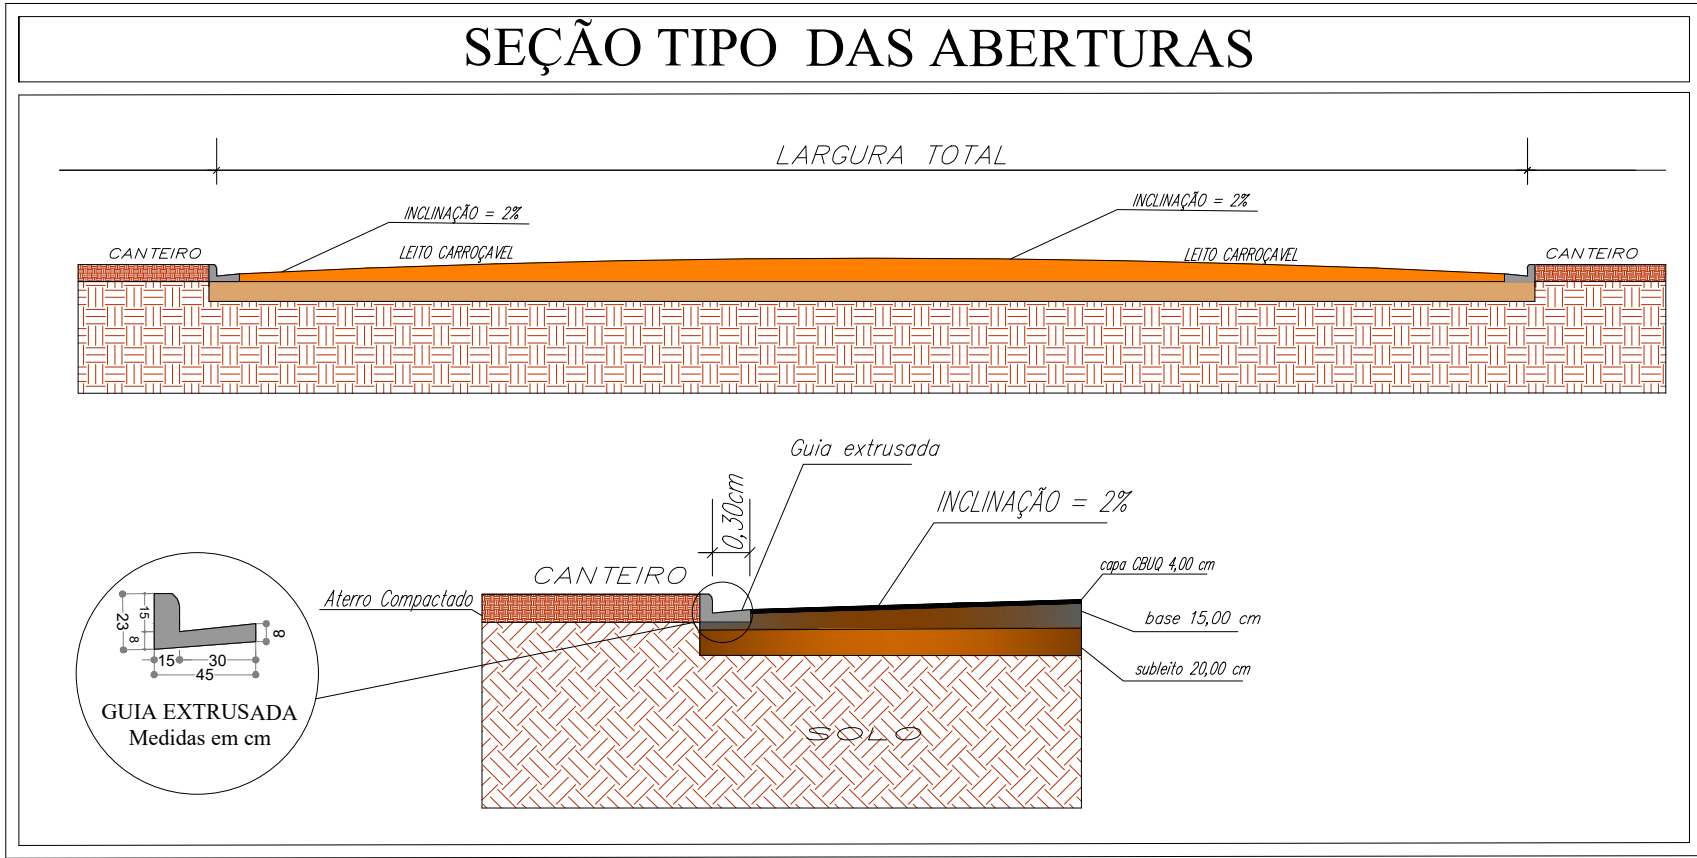
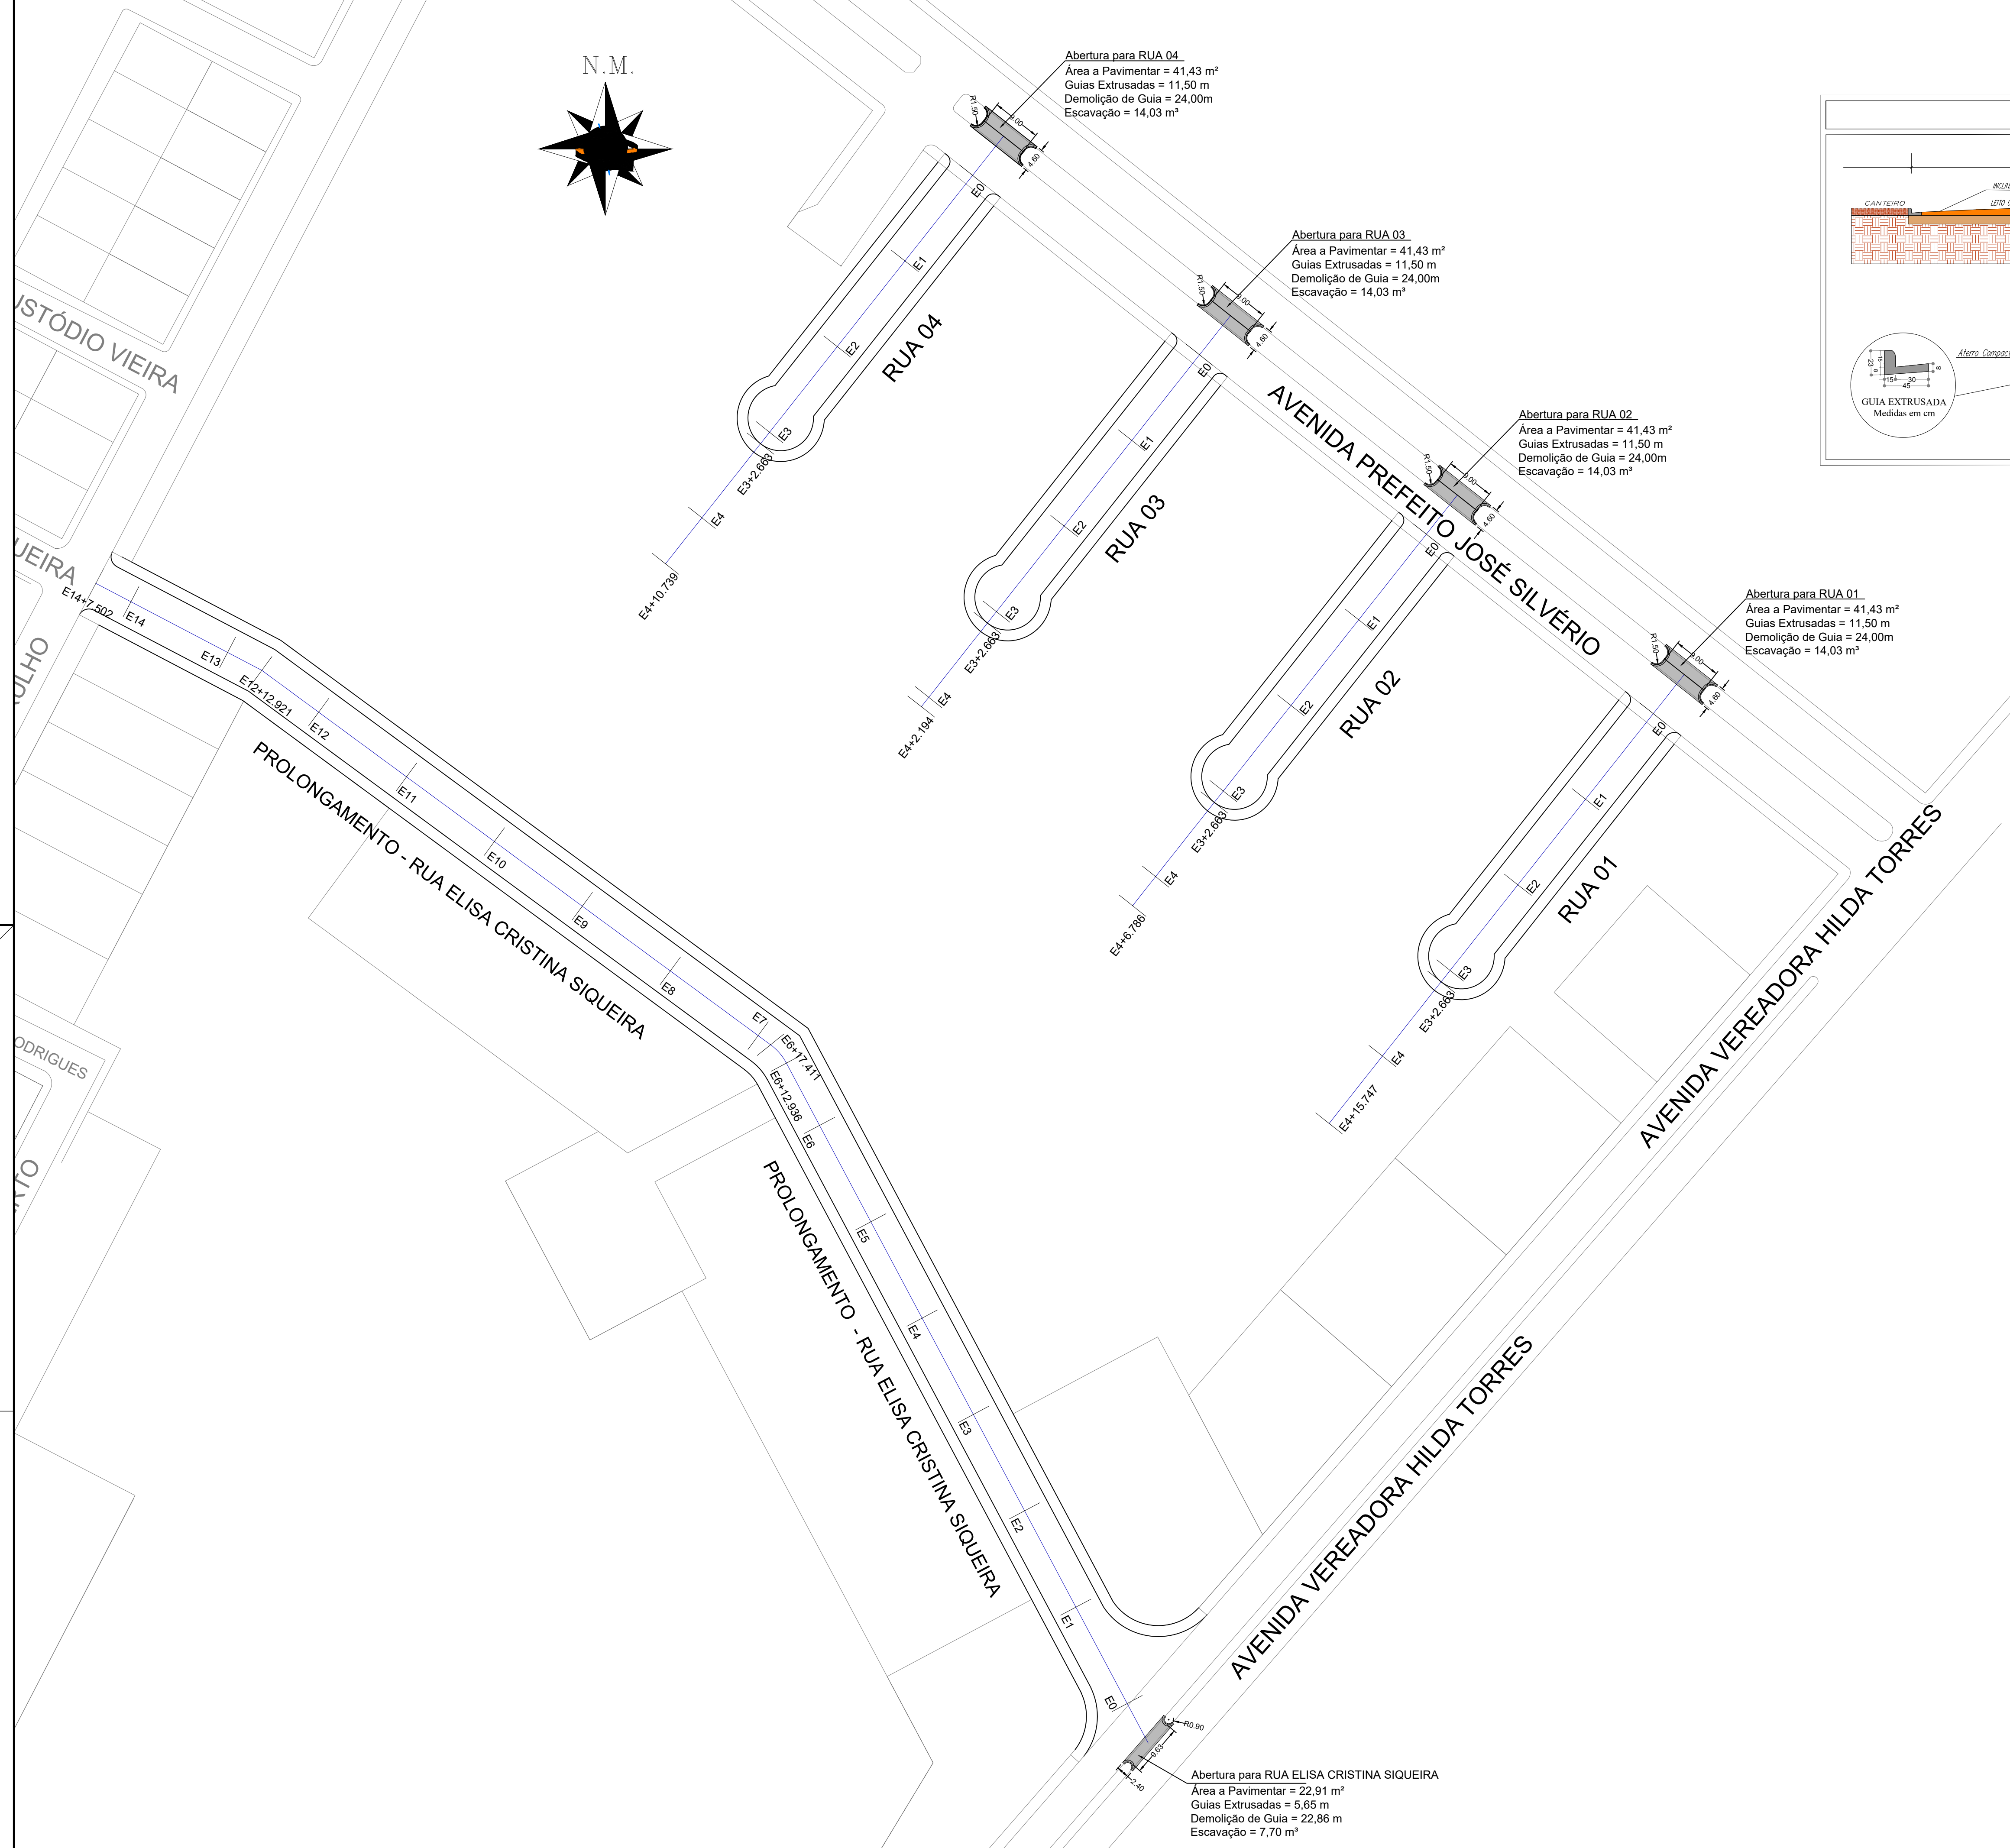


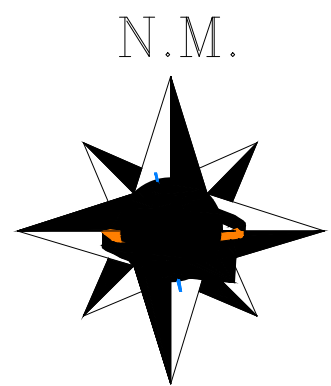


Projeto: **PAVIMENTAÇÃO E SINALIZAÇÃO**
ABERTURAS NOS CANTEIROS DAS AVENIDAS

Folha: **02/02**

EMPREENDIMENTO:
RESIDENCIAL SERRA NOVA

Proprietário:
MUNICÍPIO DE SÃO PEDRO DA UNIÃO

Imóvel: Lote 01, Quadra Y	Matrícula de Origem: 35.587
Município: São Pedro da União	Estado: MG
Escala: 1:600	Comarca: Guaxupé - MG

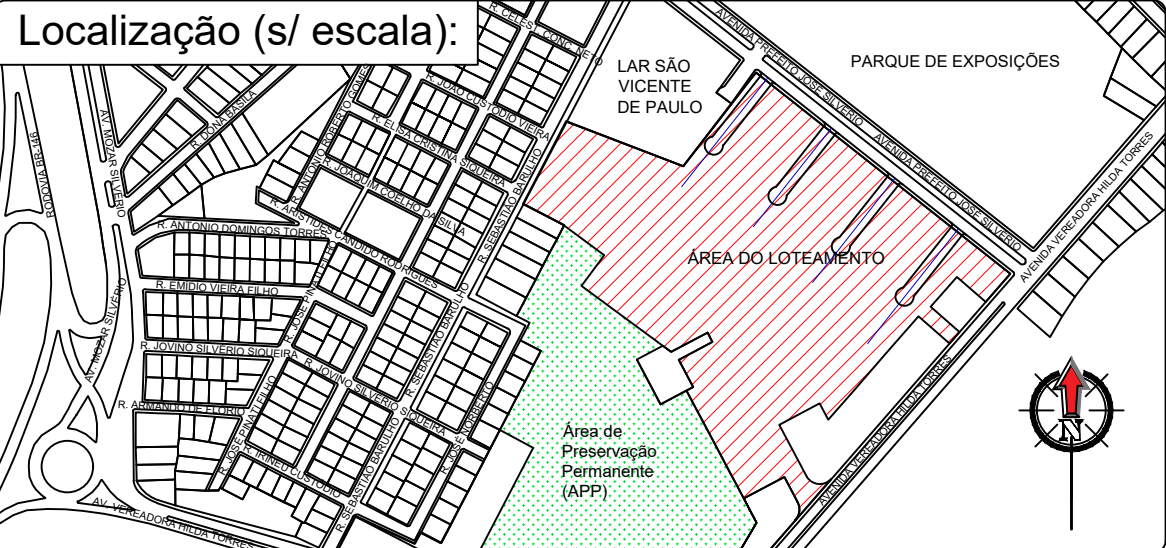

QUADRO DE ÁREAS E QUANTIDADES:

ÁREA TOTAL DAS ABERTURAS:	212,73 m²
PAVIMENTAÇÃO EM METROS LINEARES:	20,80 m
PAVIMENTAÇÃO EM CBUQ:	188,63 m²
GUIAS EXTRUSADAS:	51,65 m
DEMOLIÇÃO DE GUIAS:	118,86 m
ESCAVAÇÕES:	63,82 m³

Proprietário:
MUNICÍPIO DE SÃO PEDRO DA UNIÃO
CNPJ 18.666.172/0001-64

Responsável Técnico:
GABRIEL LUIZ MARQUES FILHO
Engenheiro Civil - CREA MG-225.379/D

ART: 6138185

Aprovações: