

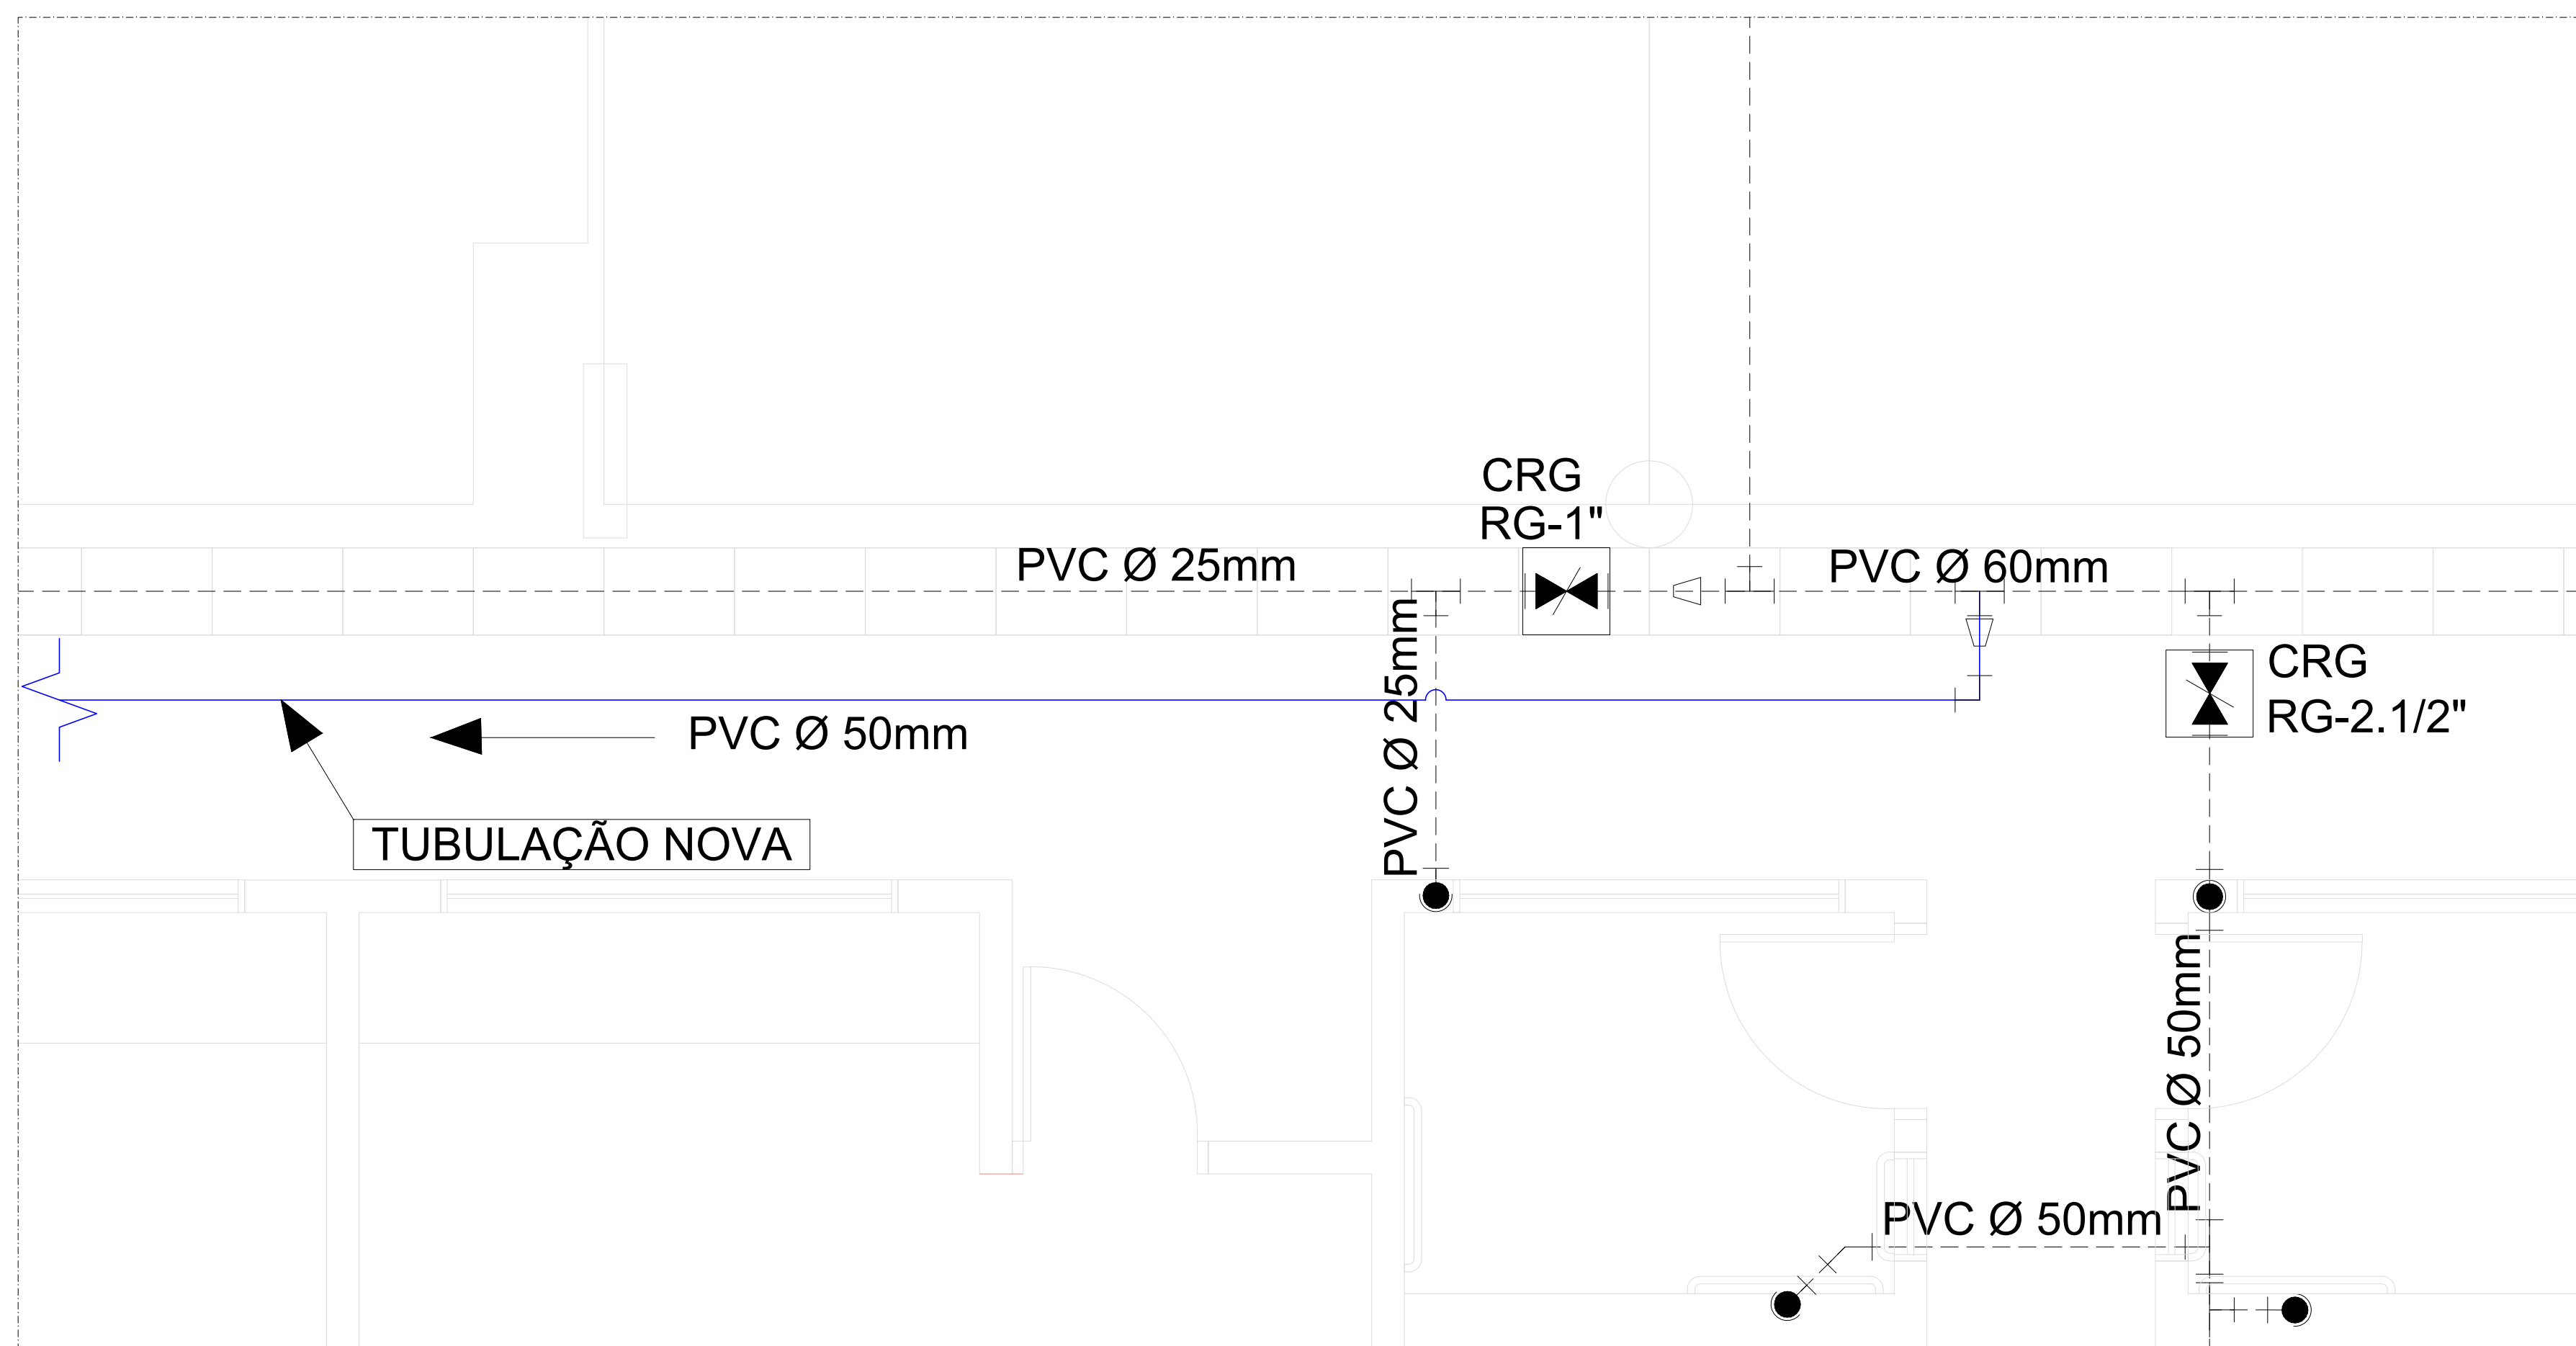
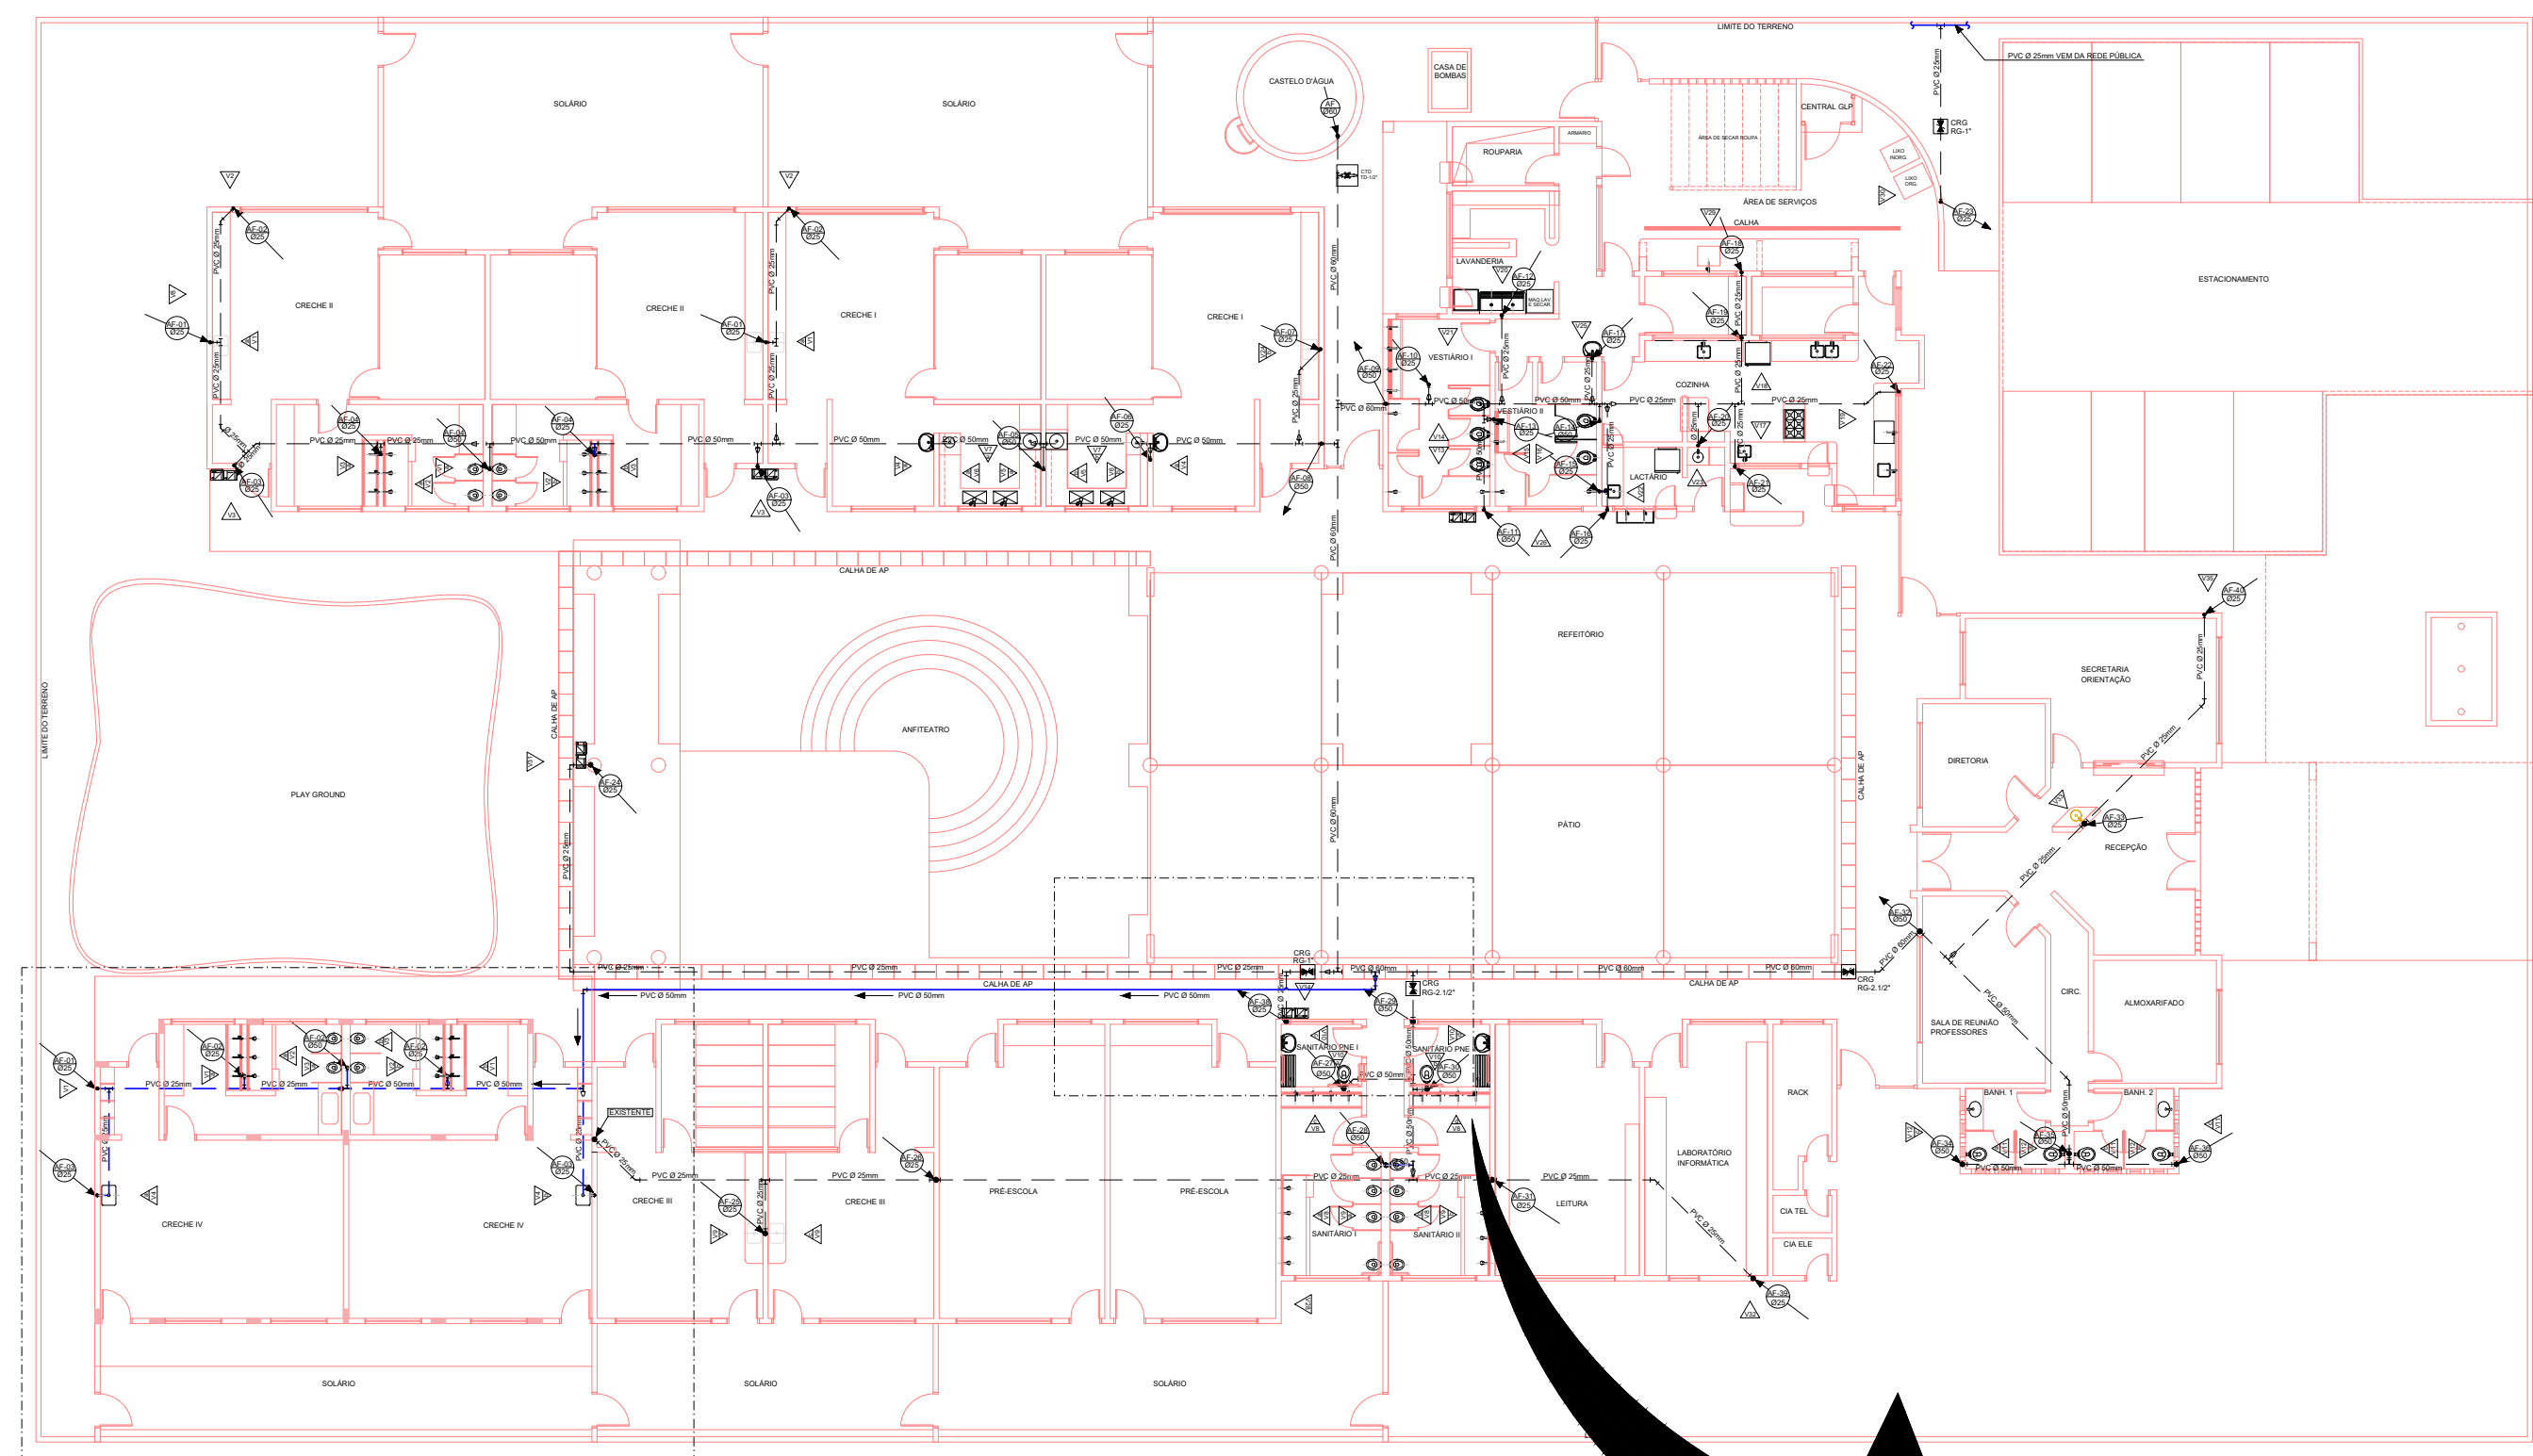


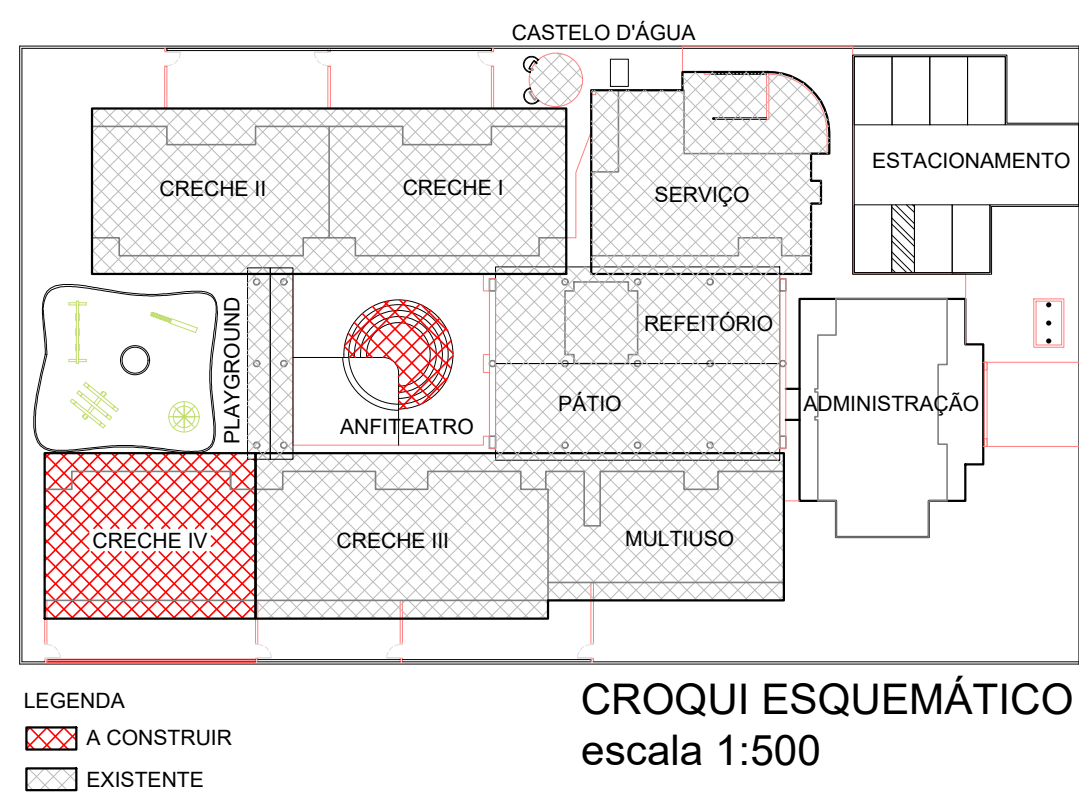

NOTAS:

1. AS TUBULAÇÕES E CONEXÕES DE ÁGUA FRIA SERÃO EM PVC RÍGIDO SOLDÁVEL CLASSE 15, TIPO TIGRE, AMANCO OU EQUIVALENTE;
2. AS VÁLVULAS DE DESCARGA DAS BACIAS SANITÁRIAS DEVERÃO SER DE TEMPO DE FECHAMENTO LENTO, TIPO DODOL, DECA OU EQUIVALENTE;
3. TODOS OS REGISTROS DE GAVETA E DE PRESSÃO DEVERÃO SER METÁLICOS, TIPO DODOL, DECA OU EQUIVALENTE;
4. A ALTURA DOS PONTOS DE UTILIZAÇÃO DE ÁGUA ESTÁ PADRONIZADA POR PRÉDIO E INDICADA EM TABELAS NESTE PROJETO. AS DEMAIS ALTURAS REFERENTES AOS REGISTROS E TUBULAÇÕES ESTÃO COTADAS NOS DESENHOS.

LEGENDA	
	- HIDRÔMETRO - HD
	- REGISTRO DE GAVETA - RG
	- CONEXÕES
	- CONJUNTO MOTO-BOMBA
	- TUBULAÇÃO DE FERRO GALVANIZADO
	- TUBULAÇÃO DE PVC RÍGIDO CLASSE 15
	- TUBULAÇÃO QUE SOBE
	- TUBULAÇÃO QUE DESCE
	- TUBULAÇÃO QUE PASSA
	- TORNEIRA DE BÓIA - Ø 3/4"
	- TUBULAÇÃO DE RECALQUE
	- TUBULAÇÃO DE SUÇÃO
	- TUBULAÇÃO DE ÁGUA FRIA POTÁVEL
	- TUBULAÇÃO DE EXTRUSÃO
	- TUBULAÇÃO DE ALIMENTAÇÃO
	- TUBULAÇÃO DE DRENAGEM
	- TUBULAÇÃO DE LIMPEZA
	- ÁGUAS PLUVIAIS
	- TUBULAÇÕES QUE CRUZAM
	- RALO SECO - RS
	- CAIXA DE REGISTRO - CRG
	- CAIXA DE BRITA - CB
	- CAIXA DE TORNEIRA DE DRENAGEM - CTD
	- INDICAÇÃO DE VISTA
	- TUBULAÇÃO EXISTENTE

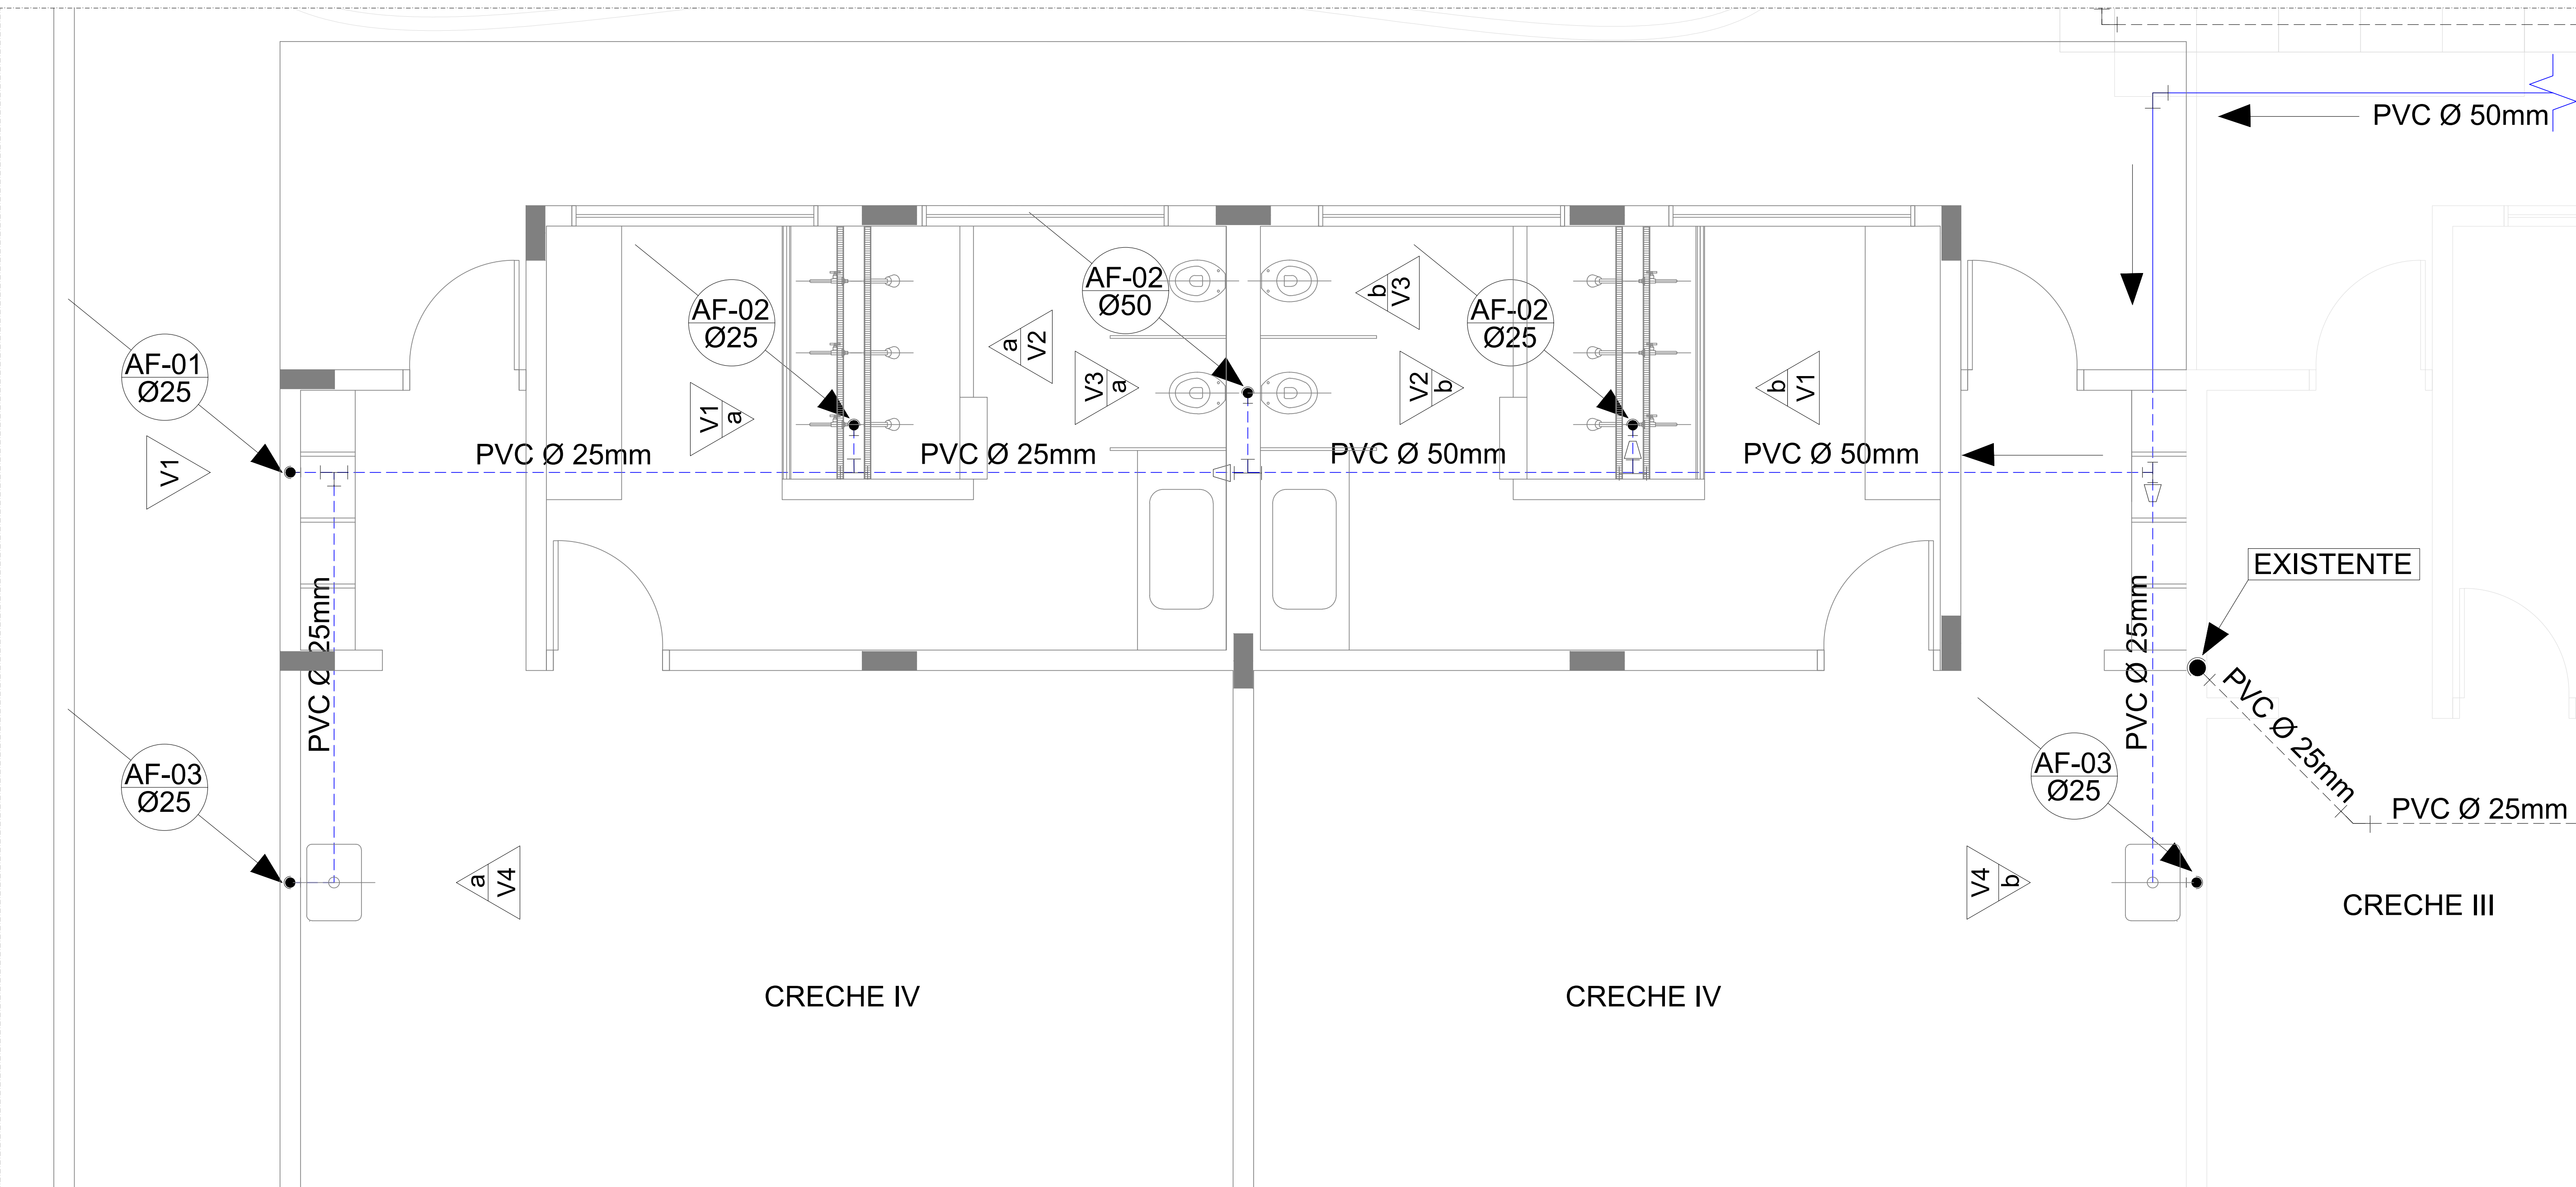

Obra		CENTRO DE EDUCAÇÃO INFANTIL CAJUZINHO	
Responsável Técnico		Proprietário	
Eng. Civil - CREX MG-225.379/0 - Visto SP 8070233448		Prefeitura Municipal de São Pedro da União	
Projeto		Instalações Hidrossanitárias	
Descrição		Observações	
ÁGUA FRIA		ART: 5715074	
Data		Folha	
28/11/2019		2	
Escala		Conferência	
INDICADAS		Gabriel Marques	