




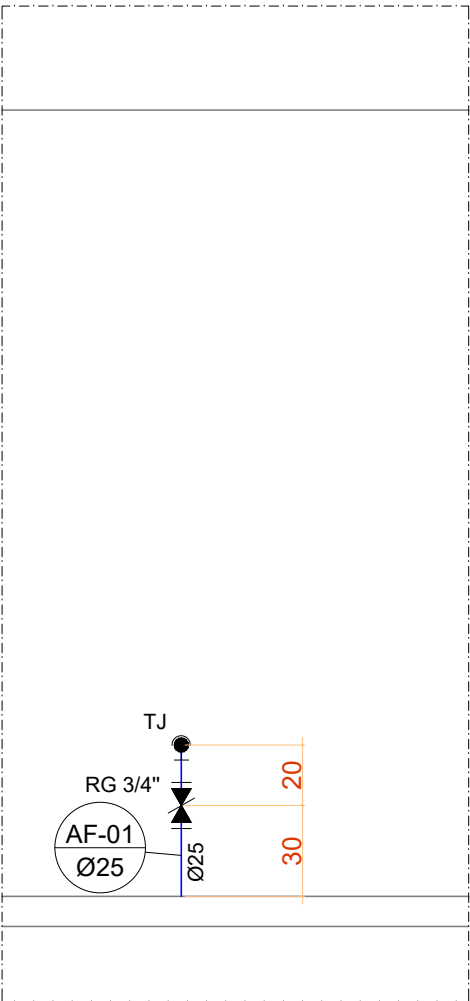


CRECHE IV  
VISTA V1  
ESCALA: 1:25

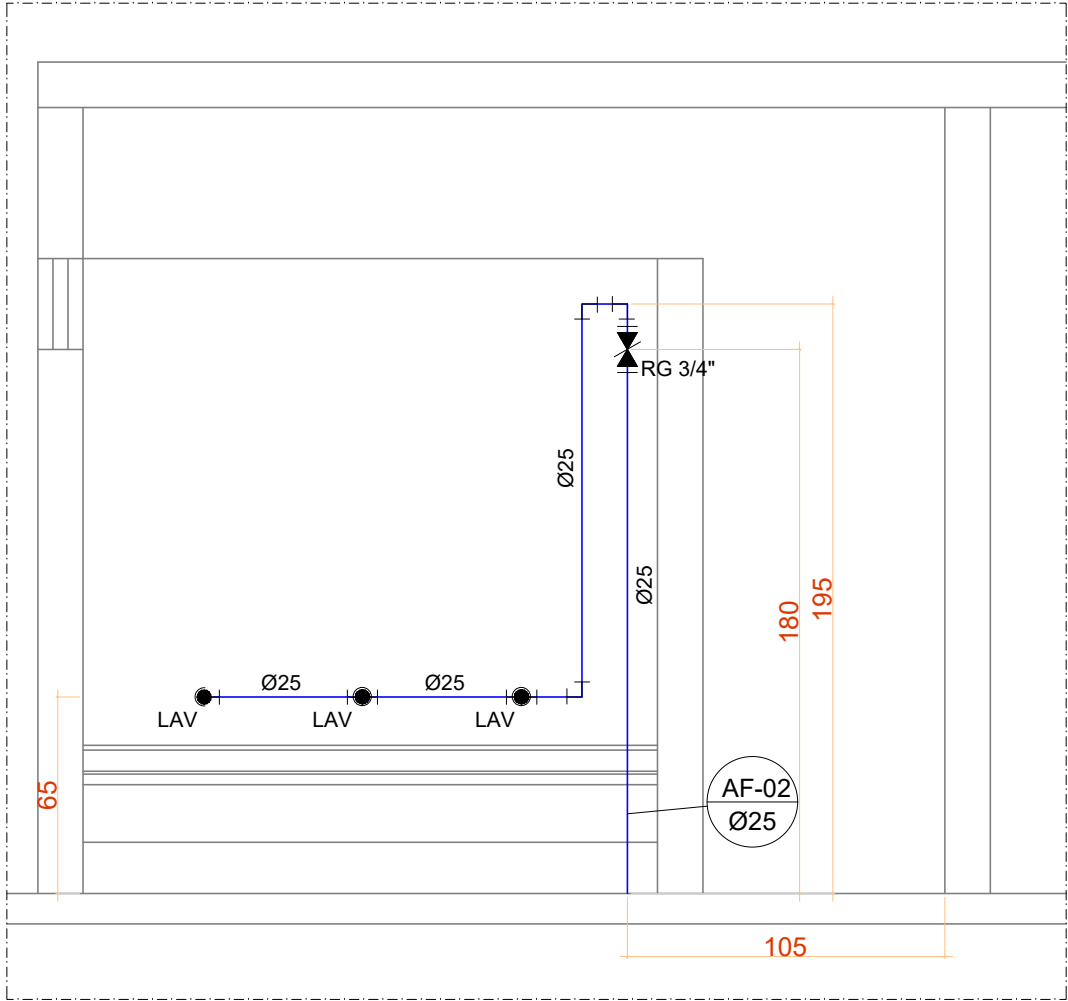


CRECHE IV  
VISTA V1a  
ESCALA: 1:25

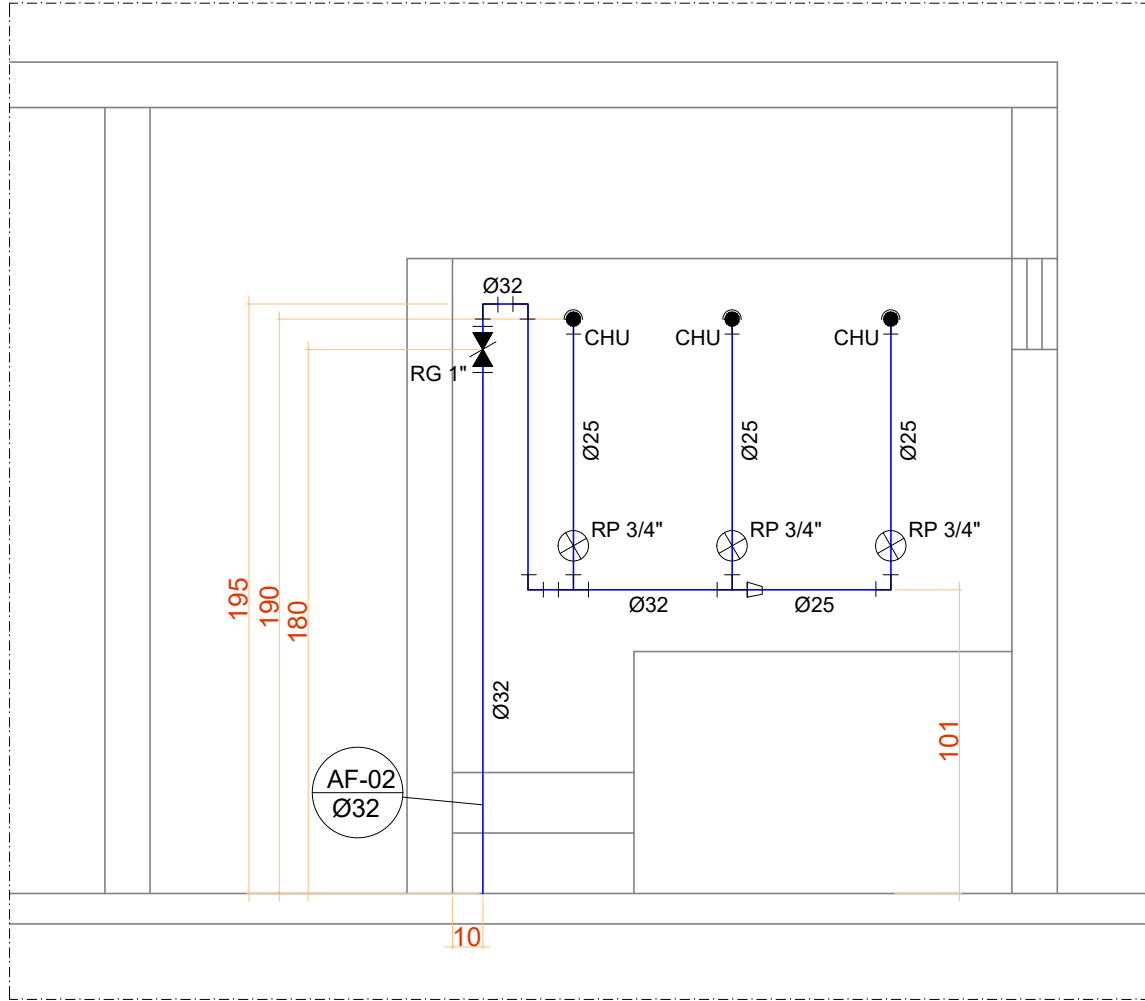


CRECHE IV  
VISTA V2a  
ESCALA: 1:25

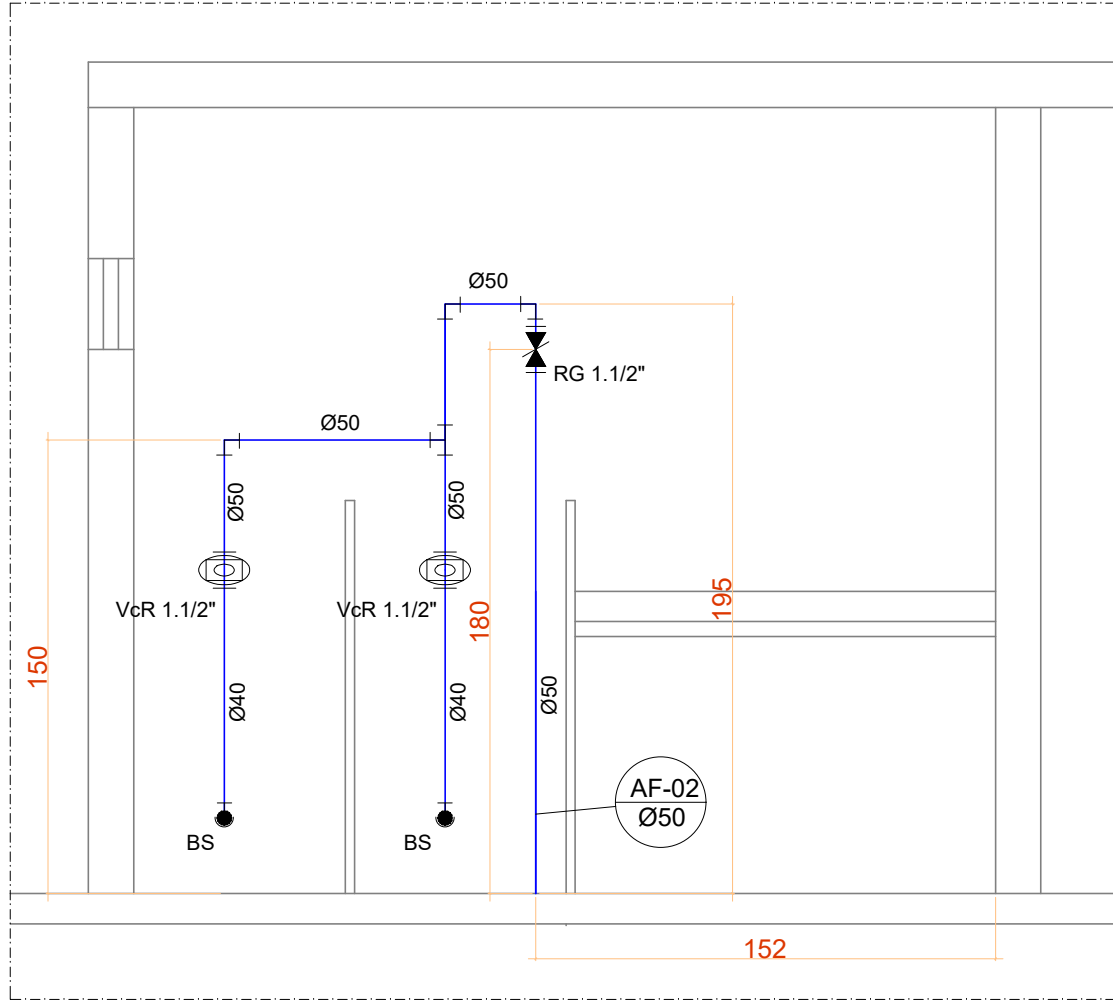


CRECHE IV  
VISTA V3a  
ESCALA: 1:25

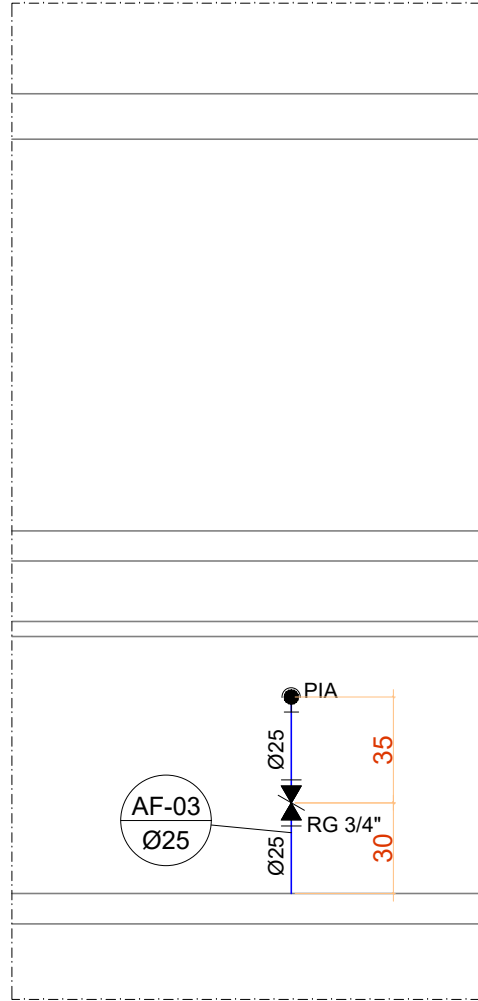


CRECHE IV  
VISTA V4a  
ESCALA: 1:25

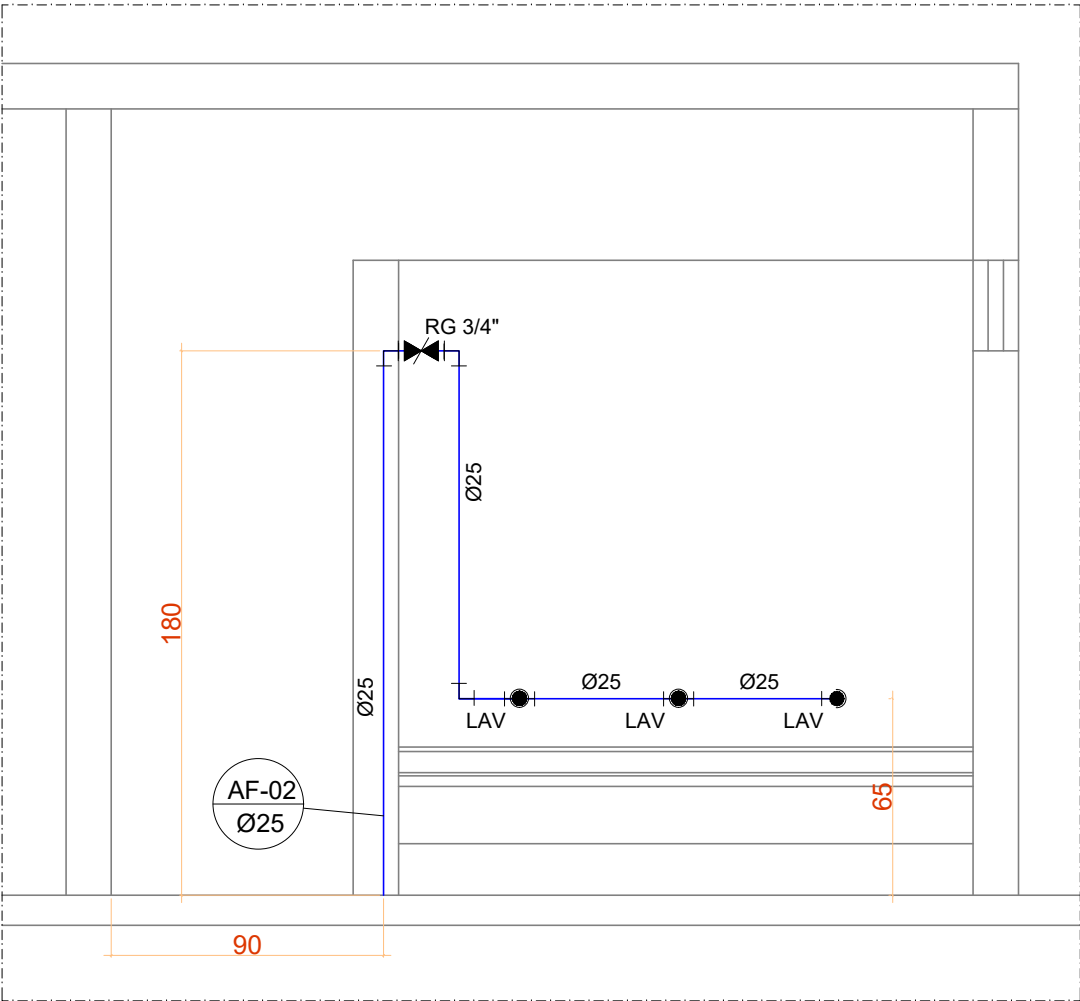


CRECHE IV  
VISTA V1b  
ESCALA: 1:25

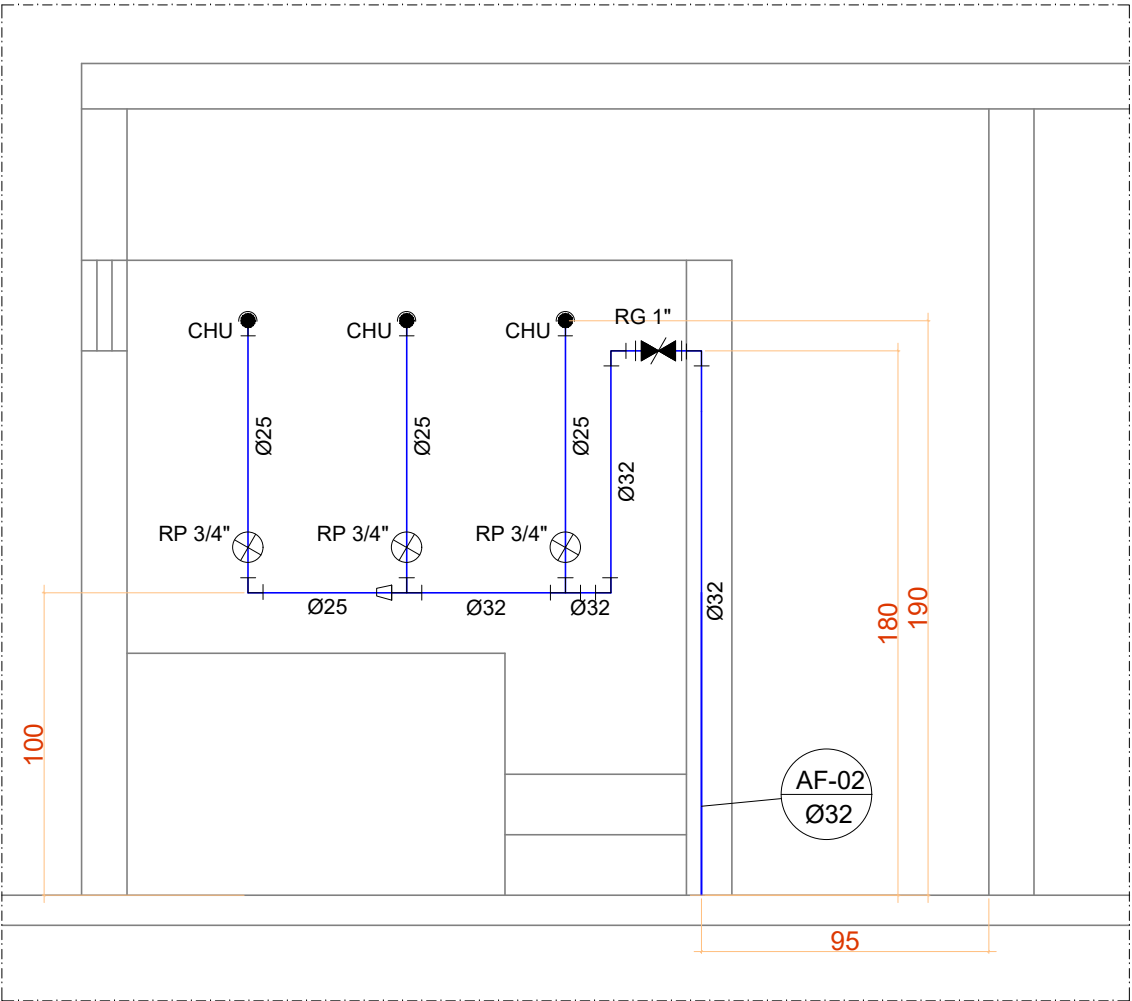

CRECHE IV  
VISTA V2b  
ESCALA: 1:25

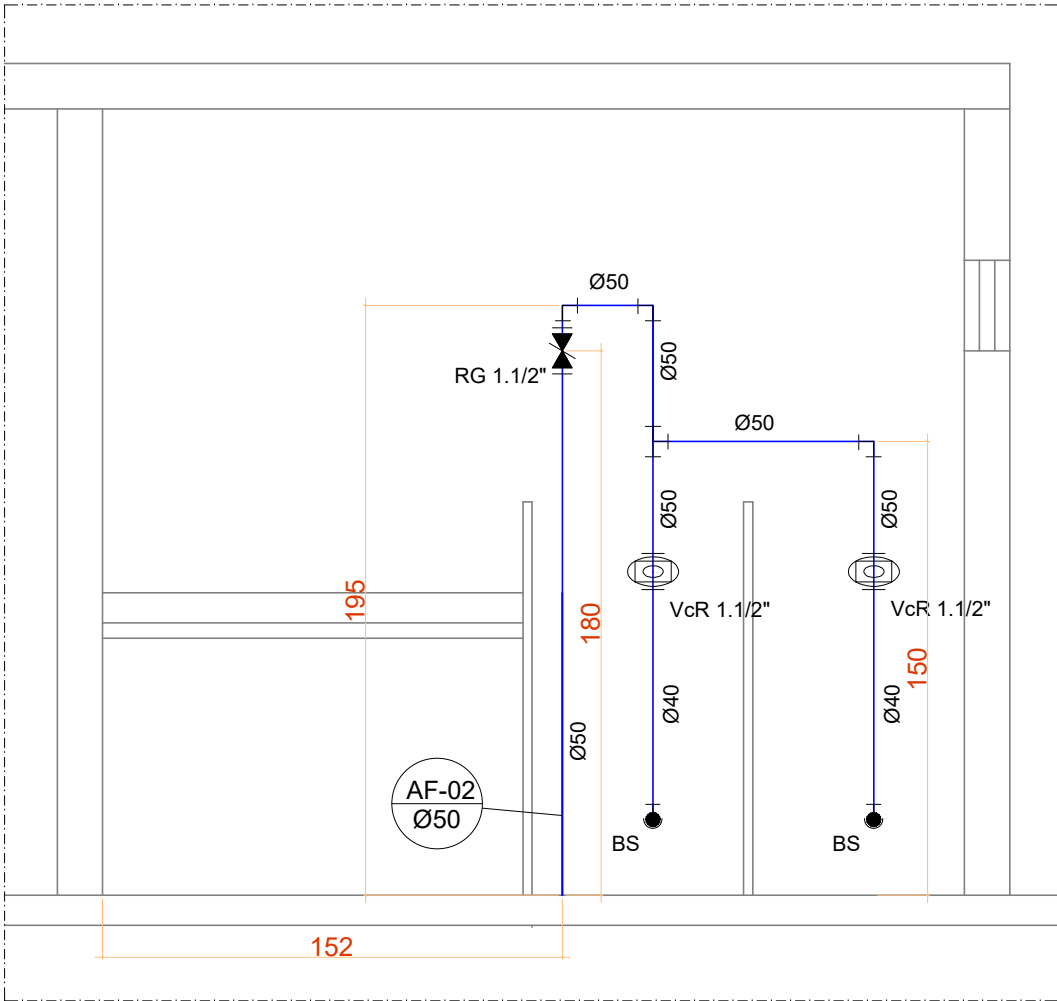

CRECHE IV  
VISTA V3b  
ESCALA: 1:25

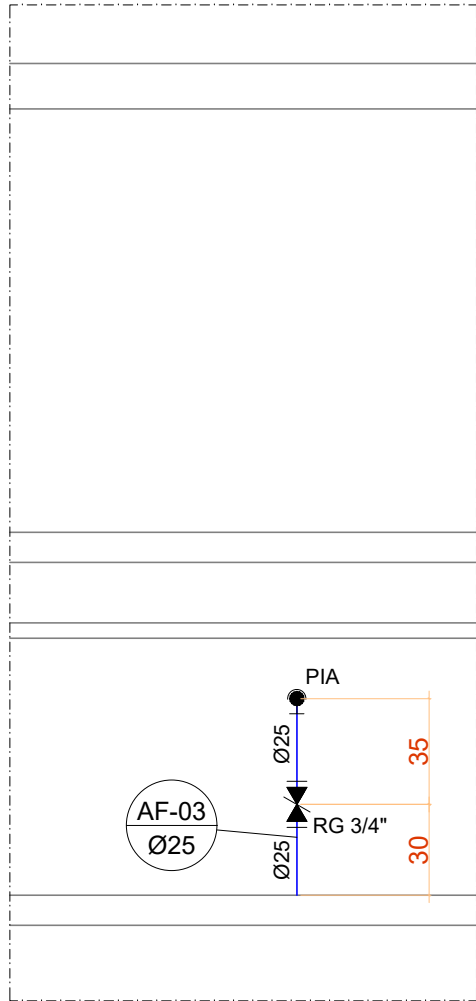

CRECHE IV  
VISTA V4b  
ESCALA: 1:25

#### LEGENDA

- REGISTRO DE PRESSÃO - RP
- REGISTRO DE GAVETA - RG
- CONEXÕES
- PONTO DE ÁGUA
- VÁLVULA DE DESCARGA COM REGISTRO INTEGRADO - VcR Ø1.1/2"
- INDICAÇÃO DE COLUNA DE ÁGUA FRIA - AF
- TUBULAÇÃO DE PVC RÍGIDO SOLDÁVEL CLASSE 15
- TUBULAÇÃO QUE SOBE
- TUBULAÇÃO QUE DESCE
- BANHEIRA - Ø1/2"
- BEBEDOURO - Ø1/2"
- BACIA SANITÁRIA - Ø40mm
- CHUVEIRO - Ø1/2"
- DUCHA HIGIÊNICA - Ø1/2"
- FILTRO - Ø1/2"
- LAVATÓRIO - Ø1/2"
- MÁQUINA DE LAVAR ROUPAS - Ø3/4"
- PIA - Ø3/4"
- TANQUE - Ø3/4"
- TORNEIRA DE LAVAGEM - Ø1/2"
- TORNEIRA DE JARDIM - Ø1/2"
- ÁGUAS PLUVIAIS


#### NOTAS:

- AS TUBULAÇÕES E CONEXÕES DE ÁGUA FRIA SERÃO EM PVC RÍGIDO SOLDÁVEL CLASSE 15, TIPO TIGRE, AMANCO OU EQUIVALENTE;
- AS VÁLVULAS DE DESCARGA DAS BACIAS SANITÁRIAS DEVERÃO SER DE TEMPO DE FECHAMENTO LENTO, TIPO DOCOL, DECA OU EQUIVALENTE;
- TODOS OS REGISTROS DE GAVETA E DE PRESSÃO DEVERÃO SER METÁLICOS, TIPO DOCOL, DECA OU EQUIVALENTE;
- A ALTURA DOS PONTOS DE UTILIZAÇÃO DE ÁGUA ESTÁ PADRONIZADA POR PRÉDIO E INDICADA EM TABELAS NESTE PROJETO. AS DEMAIS ALTURAS REFERENTES AOS REGISTROS E TUBULAÇÕES ESTÃO COTADAS NOS DESENHOS;

#### ALTURA DOS PONTOS DE UTILIZAÇÃO - CRECHE IV

| APARELHO                    | ALTURA*(cm) |
|-----------------------------|-------------|
| Lavatório Coletivo Infantil | 65          |
| Chuveiro - CHU              | 190         |
| Registro de pressão - RP    | 115         |
| Registro de Gaveta - RG     | 180         |
| Bacia Sanitária - BS        | 25          |
| Válvula de Descarga - VcR   | 107         |
| Torneira de Mesa (Pia)      | 65          |
| Torneira de Jardim - TJ     | 50          |

\* Referência: Piso acabado

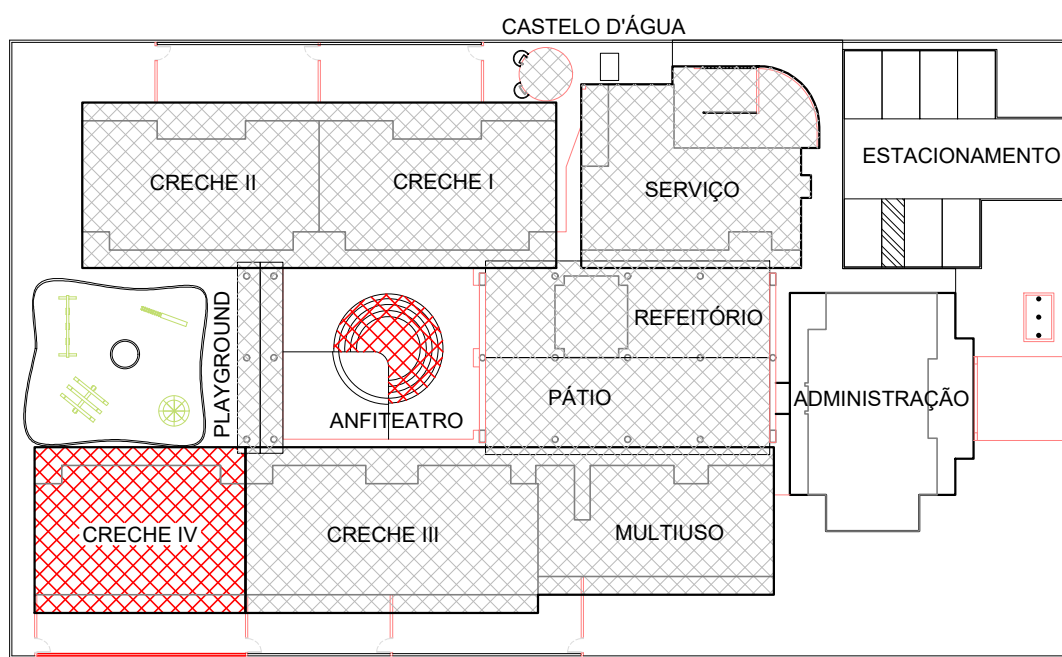

- LEGENDA
- A CONSTRUIR
- EXISTENTE

CROQUI ESQUEMÁTICO  
escala 1:500

|   |           |                                                                       |                 |
|---|-----------|-----------------------------------------------------------------------|-----------------|
| Obra   |           |                                                                       |                 |
| CENTRO DE EDUCAÇÃO INFANTIL CAJUZINHO<br>RUA JOÃO JACOB MIQUERI, nº358, CENTRO, SÃO PEDRO DA UNIÃO - MG |           |                                                                       |                 |
| Responsável Técnico                                                                                     |           | Proprietário                                                          |                 |
| Eng. Civil - CREA MG-225.379/D - Visto SP 5070253448                                                    |           | Prefeitura Municipal de São Pedro da União<br>CNPJ 18.666.172/0001-64 |                 |
| Projeto                                                                                                 |           | Folha 3                                                               |                 |
| Instalações Hidrossanitárias                                                                            |           | ART: 5715074                                                          |                 |
| Descrição                                                                                               |           | Observações                                                           |                 |
| ÁGUA FRIA - VISTA                                                                                       |           | Conj. 4                                                               |                 |
| Data   | Escala    | Desenho                                                               | Conferência     |
| 29/11/2019                                                                                              | INDICADAS | Valquíria A. Ramos                                                    | Gabriel Marques |