



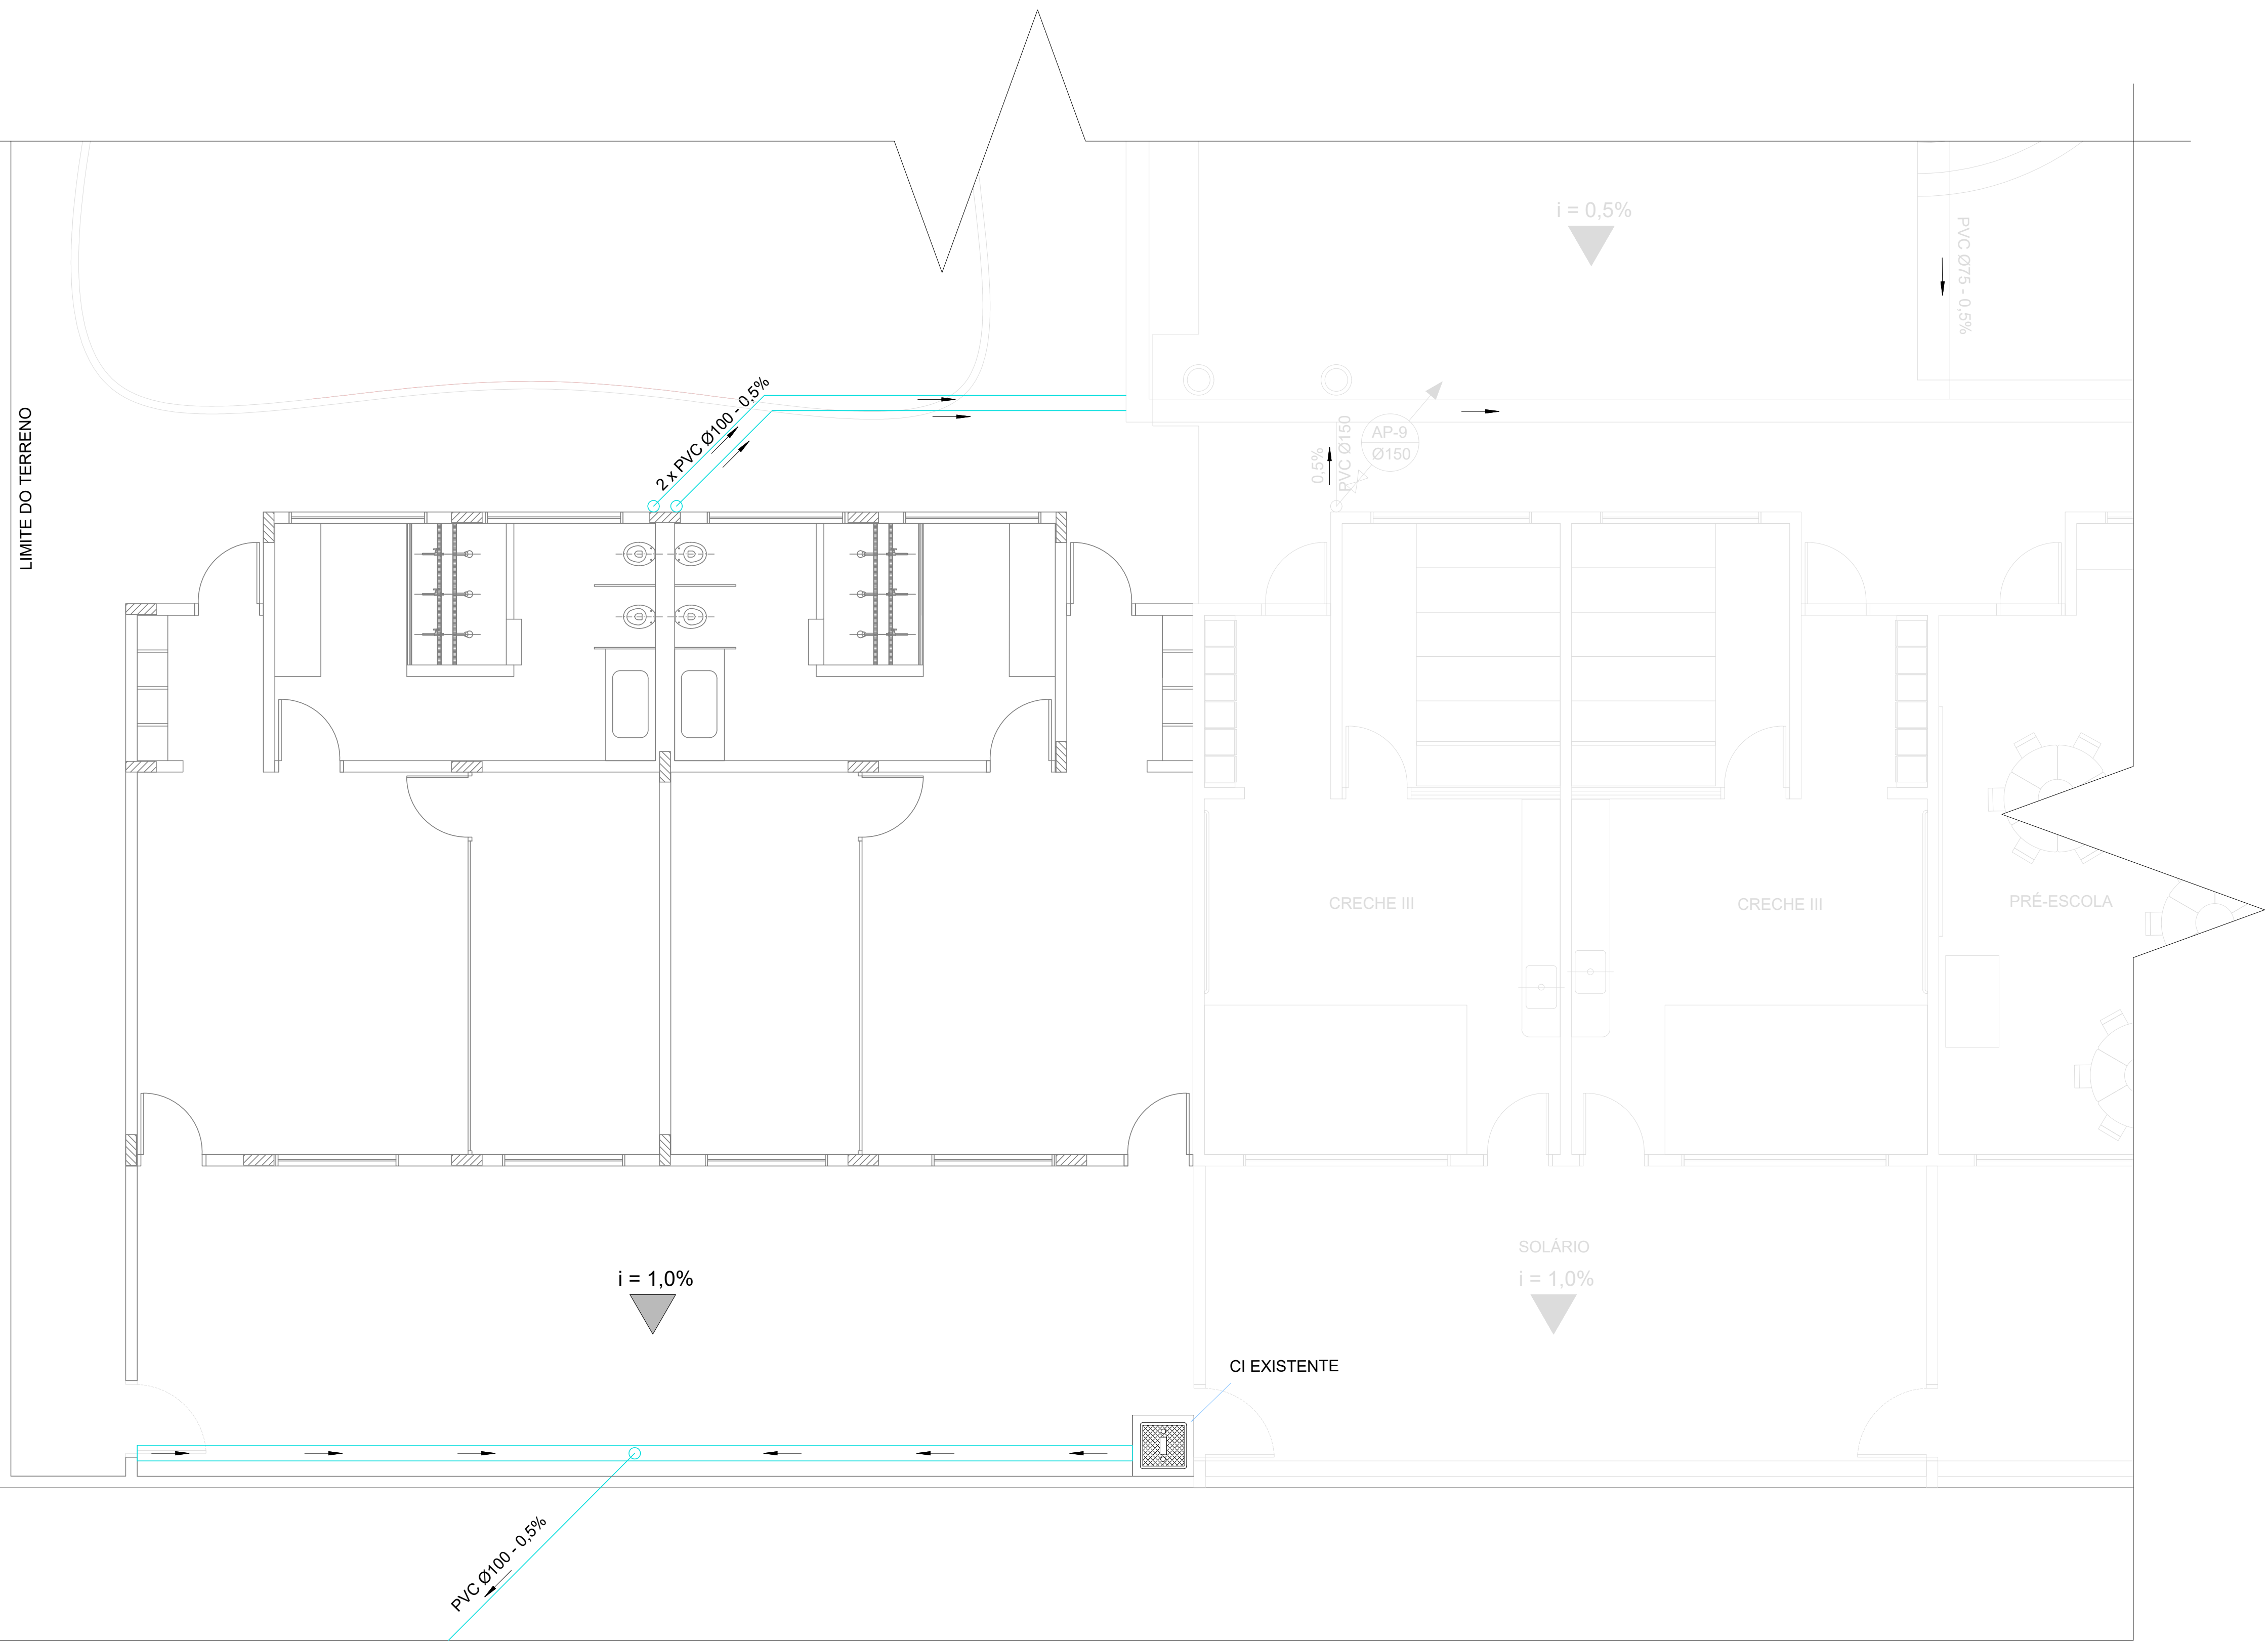

ÁGUA PLUVIAL - TÉRREO
escala 1:50

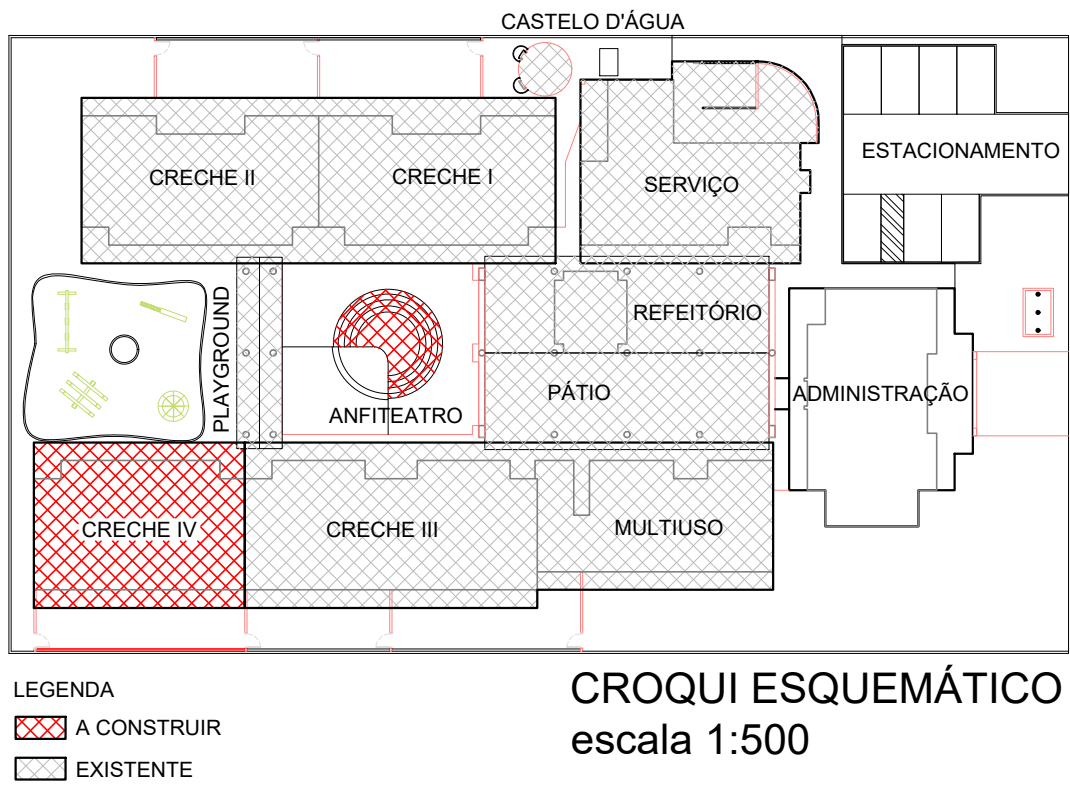

Obra					
CENTRO DE EDUCAÇÃO INFANTIL CAJUZINHO					
RUA JOÃO JACOB MIQUERI, n°358, CENTRO, SÃO PEDRO DA UNIÃO - MG					
Responsável Técnico			Proprietário		
Eng. Civil - CREA MG-225.379/D - Visto SP 5070253448			Prefeitura Municipal de São Pedro da União CNPJ 18.666.172/0001-64		
Projeto					
INSTALAÇÕES HIDROSSANITÁRIAS					
Descrição			Observações		Folha
ÁGUA PLUVIAL - TÉRREO			ART: 5715074		4
Data		Escala	Desenho		Conj. / Fls. / Conj.
29/11/2019		INDICADAS	Valquíria A. Ramos		4 / 6
			Conferência		Gabriel Marques