



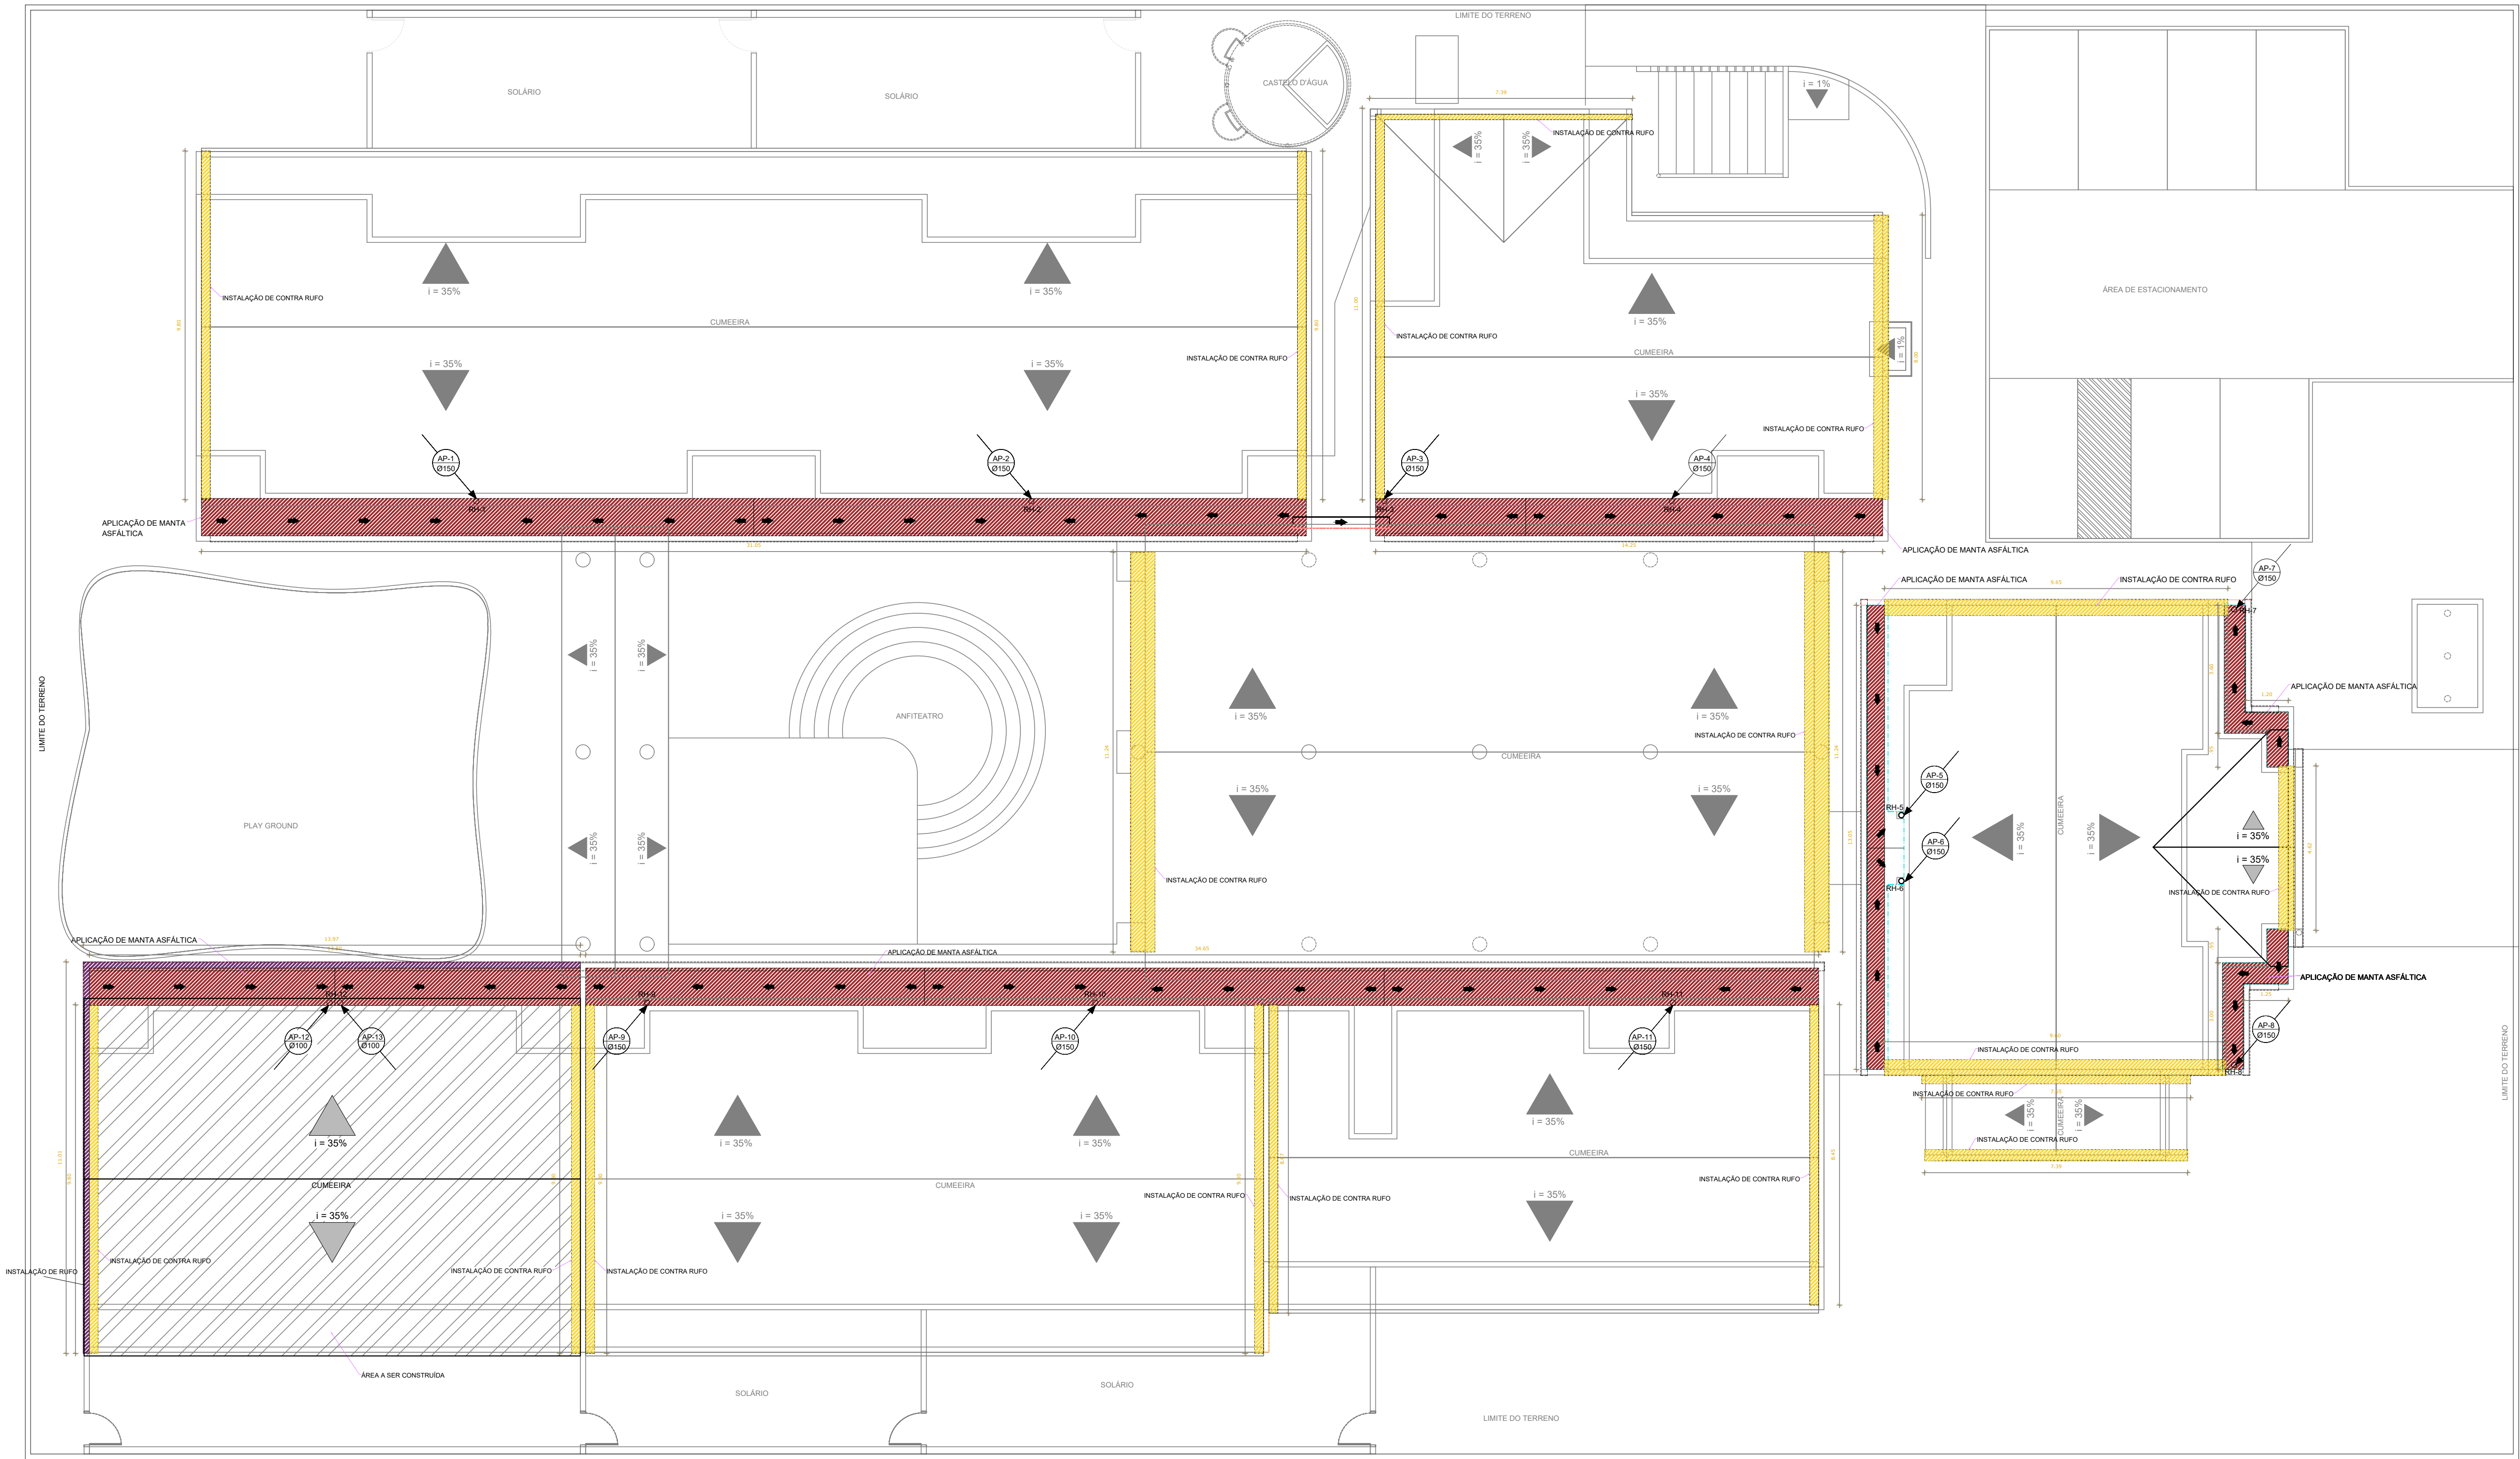

ÁGUA PLUVIAL - COBERTURA
escala 1:100

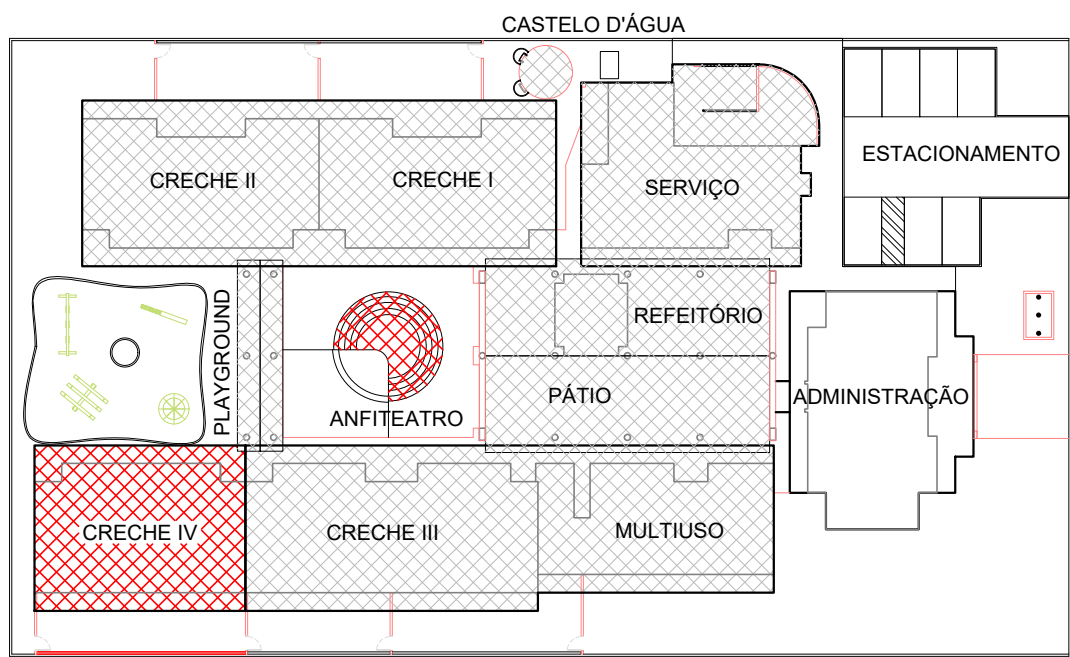

CROQUI ESQUEMÁTICO
escala 1:500

LEGENDA					
	CONSTRUÇÃO NOVA		CONDUTOR HORIZONTAL E VERTICAL		CONDUTOR VERTICAL DESCENDO
	APLICAÇÃO DE MANTA ASFÁLTICA		CAIXA DE BRITA 40 x 40 cm		CONDUTOR VERTICAL SUBINDO
	INSTALAÇÃO DE CONTRA RUFO EM CHAPA GALVANIZADA		CAIXA DE RALO COM GRELHA 40 x 40 cm		SENTIDO DE ESCOAMENTO
	INSTALAÇÃO DE RUFO EM CHAPA GALVANIZADA		RALO HEMISFÉRICO TIPO ABACAXI DE FERRO FUNDIDO Ø 150 mm		DIVISOR DE ÁGUA - DECLIVIDADE MÍNIMA 0,5%
			CAIXA DE INSPEÇÃO 60 x 60 cm COM TAMPA DE FERRO FUNDIDO TIPO LEVE		TÊ DE INSPEÇÃO

Obra					
CENTRO DE EDUCAÇÃO INFANTIL CAJUZINHO					
RUA JOÃO JACOB MIQUERI, nº358, CENTRO, SÃO PEDRO DA UNIÃO - MG					
Responsável Técnico			Proprietário		
_____ Gabriel Luiz Marques Filho Eng. Civil - CREA MG-225.379/D - Visto SP 5070253448			_____ Prefeitura Municipal de São Pedro da União CNPJ 18.666.172/0001-64		
Projeto					
INSTALAÇÕES HIDROSSANITÁRIAS					
Descrição			Observações		Folha
ÁGUA PLUVIAL - COBERTURA					5
			ART: 5715074		Conj. 4
Data	Escala	INDICADAS	Desenho	Valquíria A. Ramos	Fla./Conj. 6
29/11/2019				Conferência	Gabriel Marques