


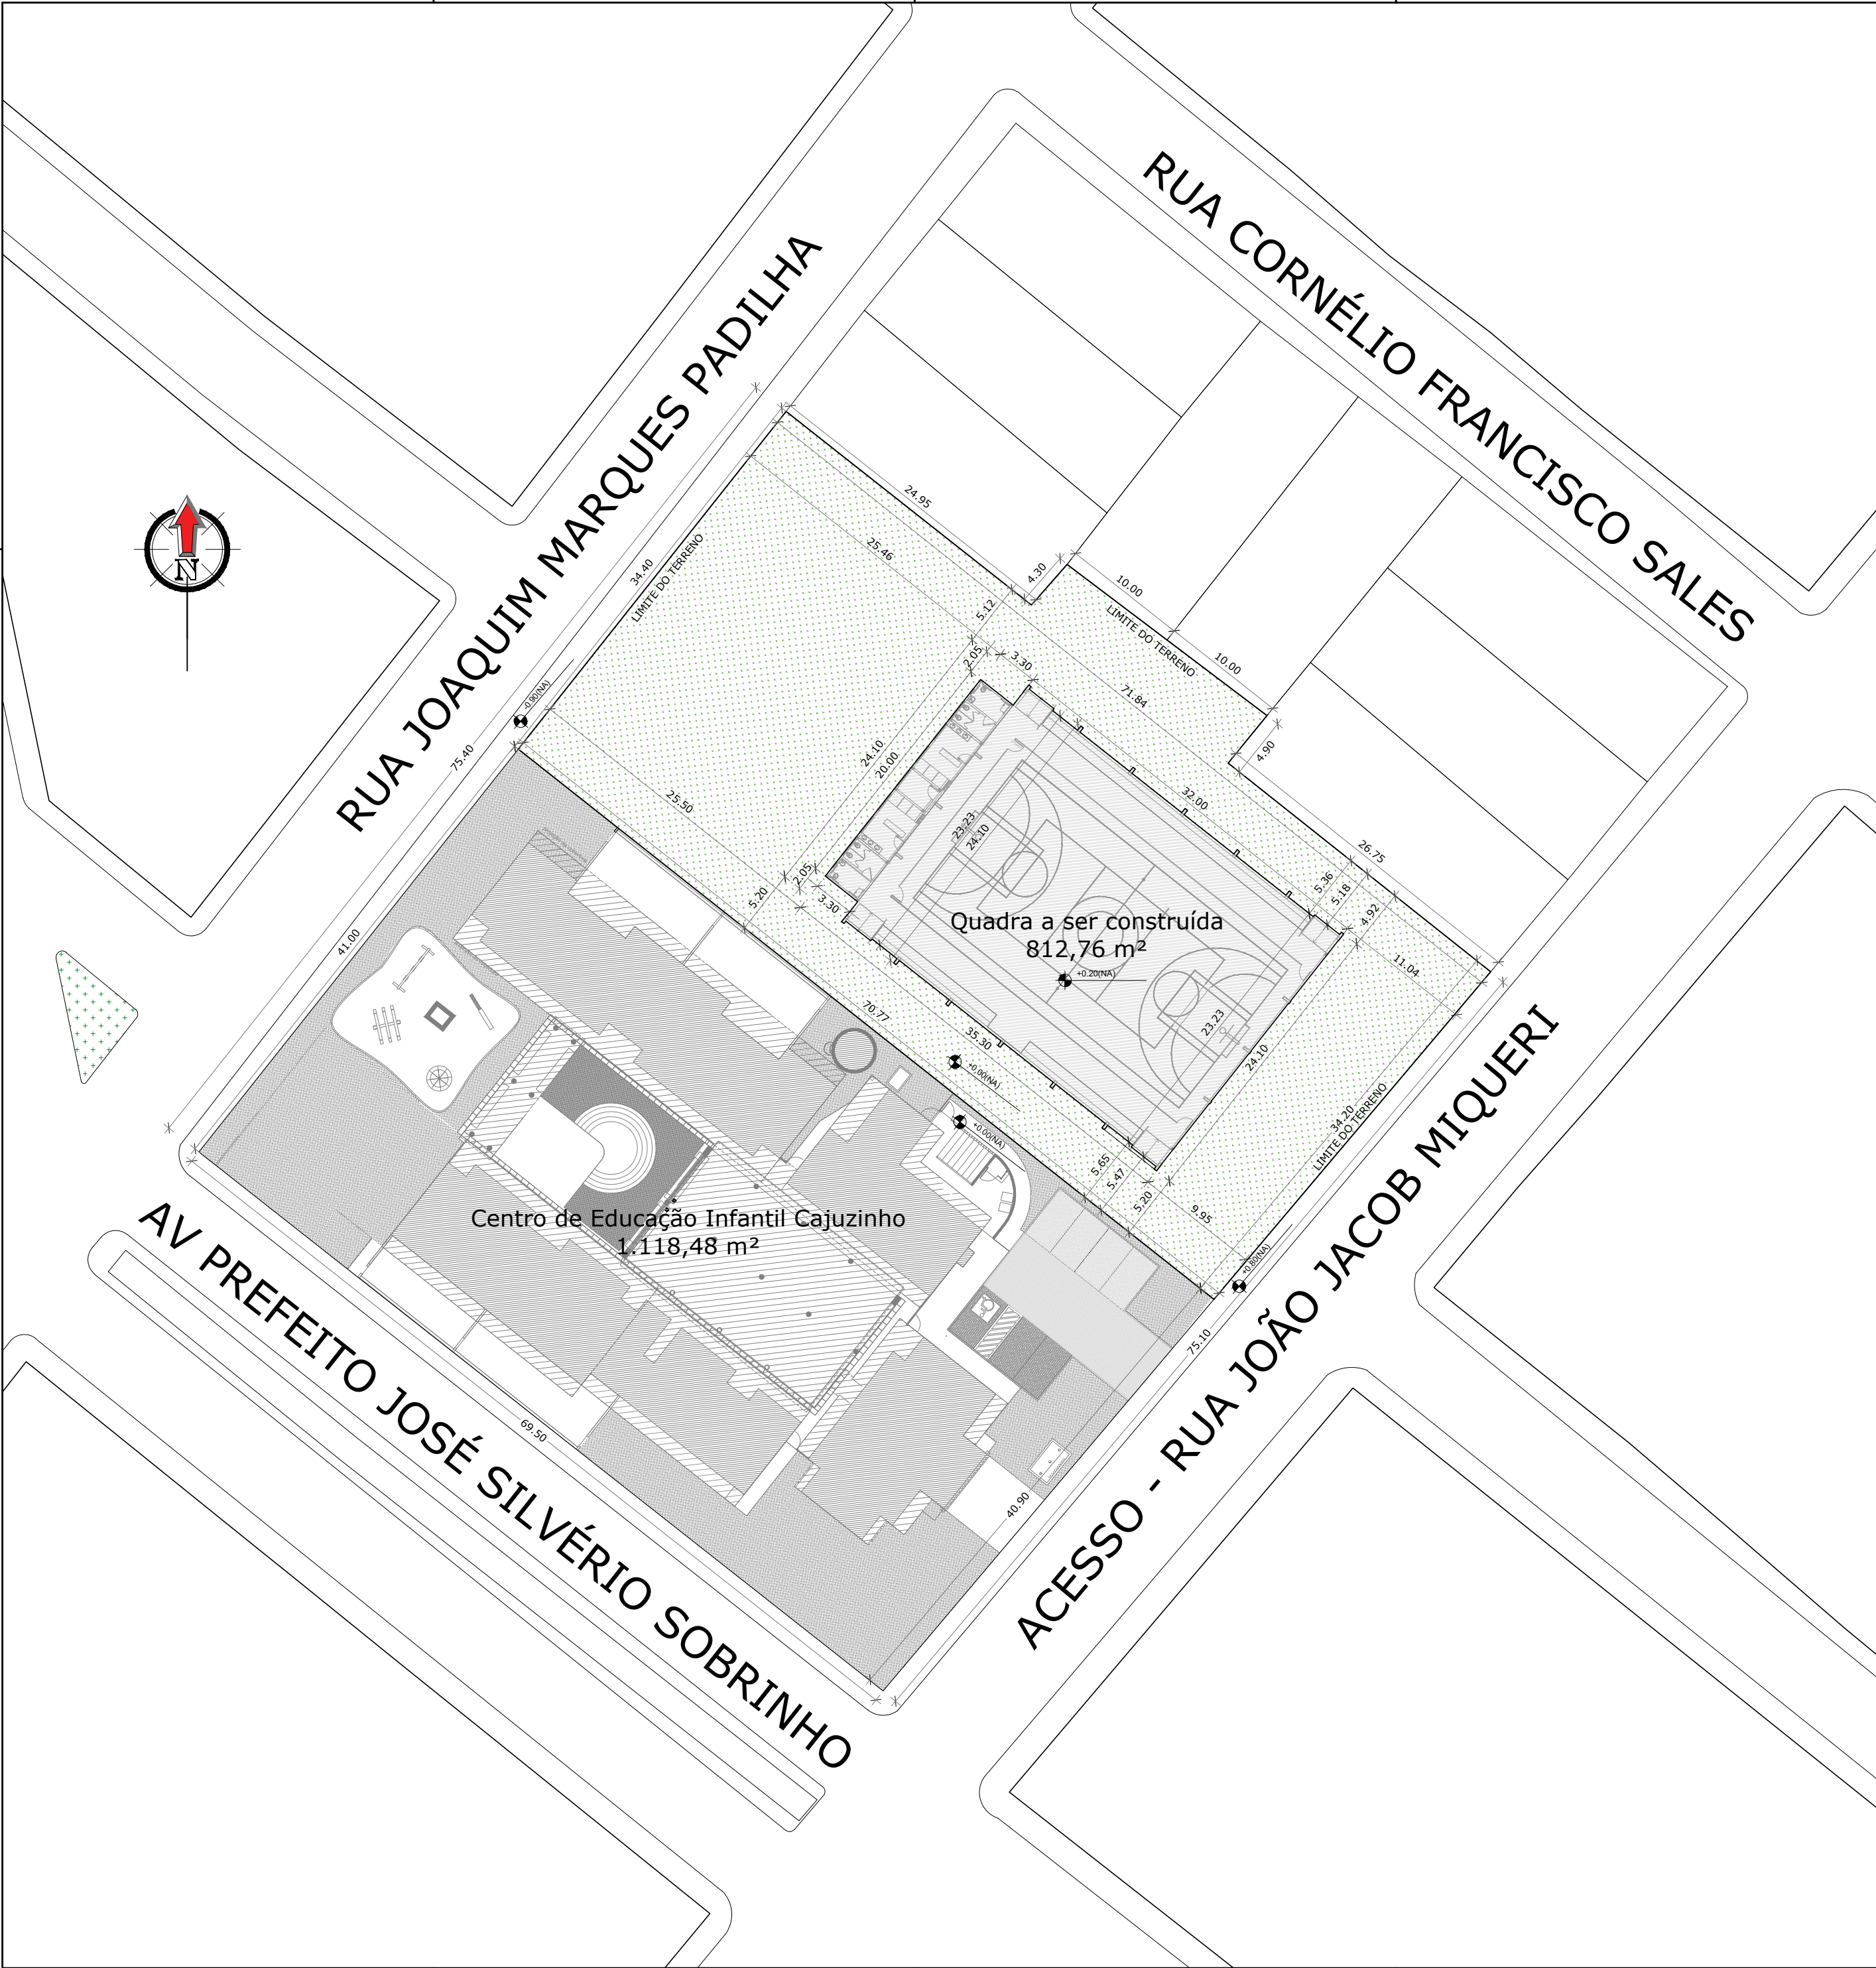

QUADRA ESCOLAR FNDE - MODELO 2 CENTRO DE EDUCAÇÃO INFANTIL CAJUZINHO		Folha: 01/01												
IMPLANTAÇÃO DA OBRA		Escala: 1:400												
Proprietário: Prefeitura Municipal de São Pedro da União.														
Local: Rua João Jacob Miqueri, 358, Bairro Centro														
Cidade: São Pedro da União - MG														
Situação:		Declaro que a aprovação do projeto não implica no reconhecimento, por parte da prefeitura, do direito de posse do terreno. O proprietário se compromete a impedir que as águas pluviais sejam lançadas na rede de esgoto. Proprietário: PREFEITURA MUNICIPAL DE SÃO PEDRO DA UNIÃO CNPJ 18.666.172/0001-64 Responsável Técnico: GABRIEL LUIZ MARQUES FILHO Engenheiro Civil CREA MG-225.379/D												
Quadro de Áreas: <table><tr><td>Área do terreno:</td><td>5.411,01 m²</td></tr><tr><td>Área construída existente:</td><td>1.118,48 m²</td></tr><tr><td>Área a ser construída:</td><td>812,76 m²</td></tr><tr><td>Área construída final:</td><td>1.931,24 m²</td></tr><tr><td>Área livre após ampliação:</td><td>3.479,77 m²</td></tr><tr><td>Taxa de ocupação:</td><td>35,69%</td></tr></table>		Área do terreno:	5.411,01 m²	Área construída existente:	1.118,48 m²	Área a ser construída:	812,76 m²	Área construída final:	1.931,24 m²	Área livre após ampliação:	3.479,77 m²	Taxa de ocupação:	35,69%	Data: 04/05/2020
Área do terreno:	5.411,01 m²													
Área construída existente:	1.118,48 m²													
Área a ser construída:	812,76 m²													
Área construída final:	1.931,24 m²													
Área livre após ampliação:	3.479,77 m²													
Taxa de ocupação:	35,69%													
Des.: Gabriel Marques														
Aprovações:														