


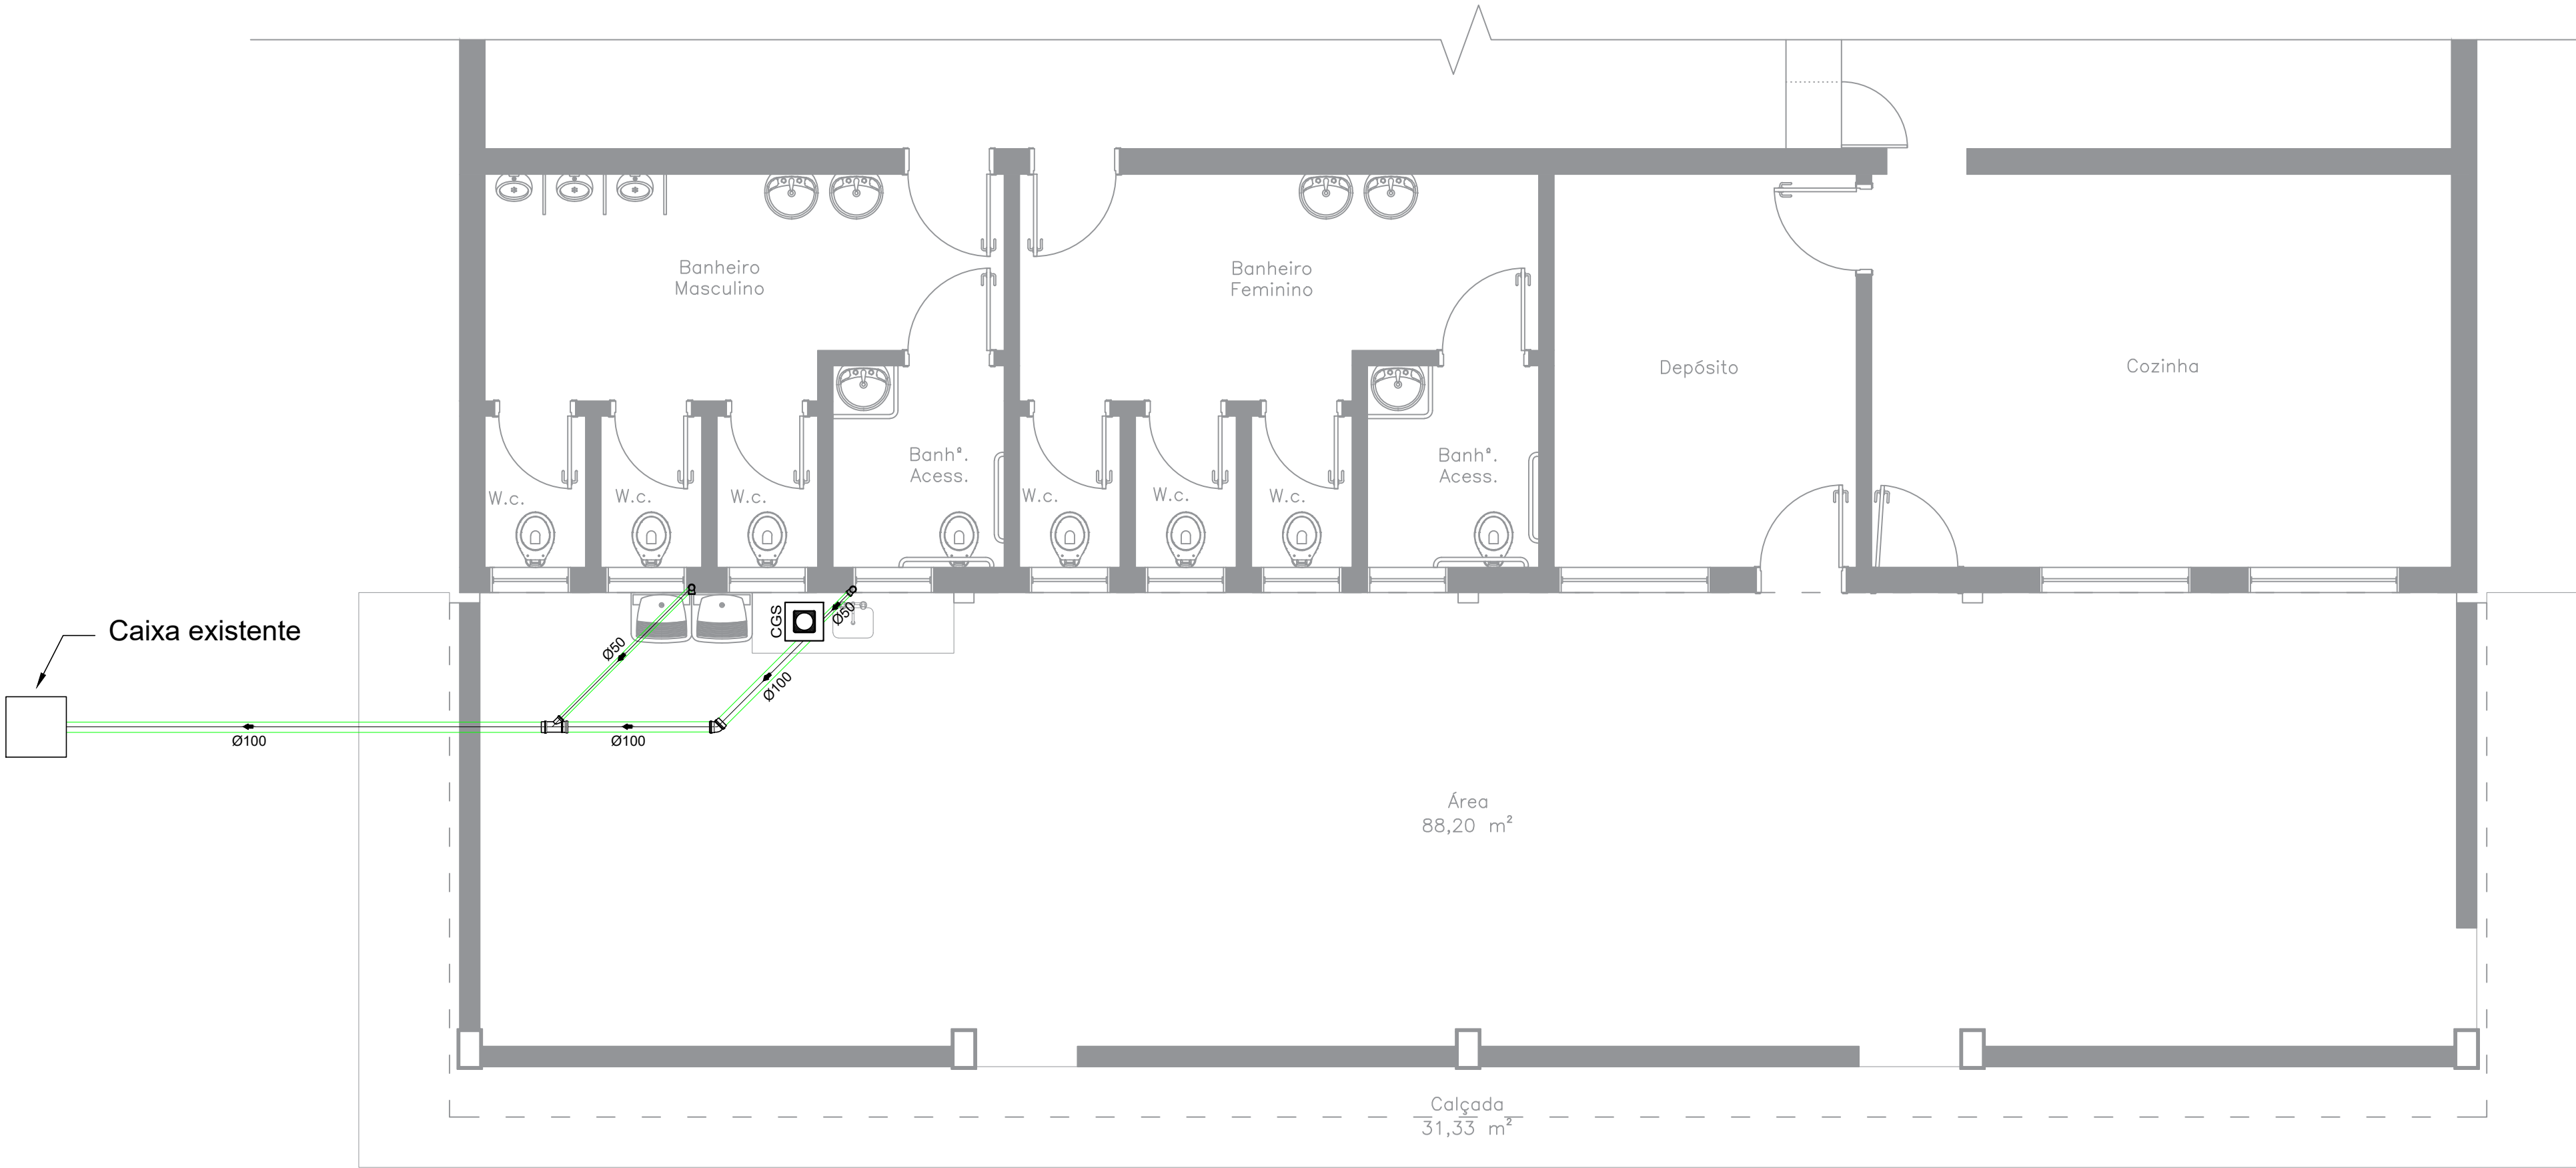

01

Rede de esgoto

Escala 1:50

Obra						PROJETO DE CONSTRUÇÃO DE ÁREA EXTERNA ANEXA AO PARQUE DE EXPOSIÇÕES					
AVENIDA PREFEITO JOSÉ SILVÉRIO, CENTRO, SÃO PEDRO DA UNIÃO - MG											
Responsável Técnico						Proprietário					
Higor Augusto Sabag de Paulo Eng. Civil - CREA MG-238.615/D						Município de São Pedro da União CNPJ 18.666.172/0001-64					
Projeto						INSTALAÇÕES HIDROSSANITÁRIAS					
REDE DE ESGOTO						Observações				Folha 1	
						ART:MG2023222020				Conj. 3	Fla./Conj. 1
Data		14/07/2023		Escala		INDICADAS		Desenho		Valquíria Ramos	
								Conferência		Higor Sabag	