



PAVIMENTAÇÃO, SINALIZAÇÃO E DRENAGEM

ESCALA 1:500

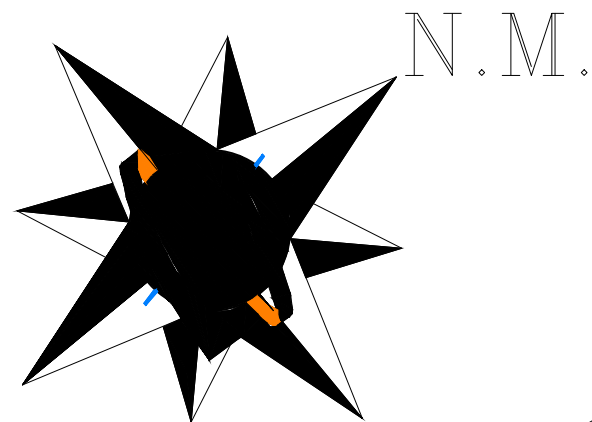

SINALIZAÇÃO HORIZONTAL		SINALIZAÇÃO VER. DE REGULAMENTAÇÃO	SINALIZAÇÃO VER. DE ADVERTÊNCIA
PINTURAS: MATERIAL DE PINTURA: Tinta retrorefletiva com microesferas de vidro LINHA DE DIVISÃO DE FLUXOS OPOSTOS (LFO): Cor amarela, dupla, l = 10 cm LINHA DE BORDO (LBO): Cor branca, l = 10 cm QUANTIDADE: Pintura Amarela: 152,92 m² Pintura Branca: 191,26 m² TOTAL: 344,18 m²		TACHAS: CORPO: cor branca ou amarela, conforme marca que complementa ELEMENTO REFLETIVO: cor branca junto a LBO cor amarela junto a LFO INSTALAÇÃO: AFASTAMENTO: máximo 5cm em relação à linha; CADÊNCIA: 6 metros para LBO e LFO QUANTIDADE: Tacha amarela bidirecional: 52 unidades Tacha branca monodirecional: 104 unidades TOTAL: 156 unidades	MATERIAL : Aço FUNDO: Branco refletivo ORLA: Vermelho refletivo LEGENDA: Preto VERSO: Preto fosco ÁREA = 0,1963 m² QUANTIDADE: 01 R-19 02 R-7 TOTAL: 03 PLACAS OBSERVAÇÃO: Todas as placas devem ser confeccionadas conforme os MANUAIS DE SINALIZAÇÃO DO CONTRAN.
LFO Tacha Fluxo Fluxo LBO Fluxo Tacha Limite do pavimento		05-130mm 11-22mm Elemento refletivo	R-19 K1 km/h R-7 A-7b A-18

OBS: POR SER TRATAR DE PAVIMENTAÇÃO DE UMA ESTRADA VICINAL, NÃO POSSUIRÁ RAMPAS PNE E NEM CALÇADAS, POIS O TRECHO SERA TRAFEGADO SOMENTE POR VEICULOS.

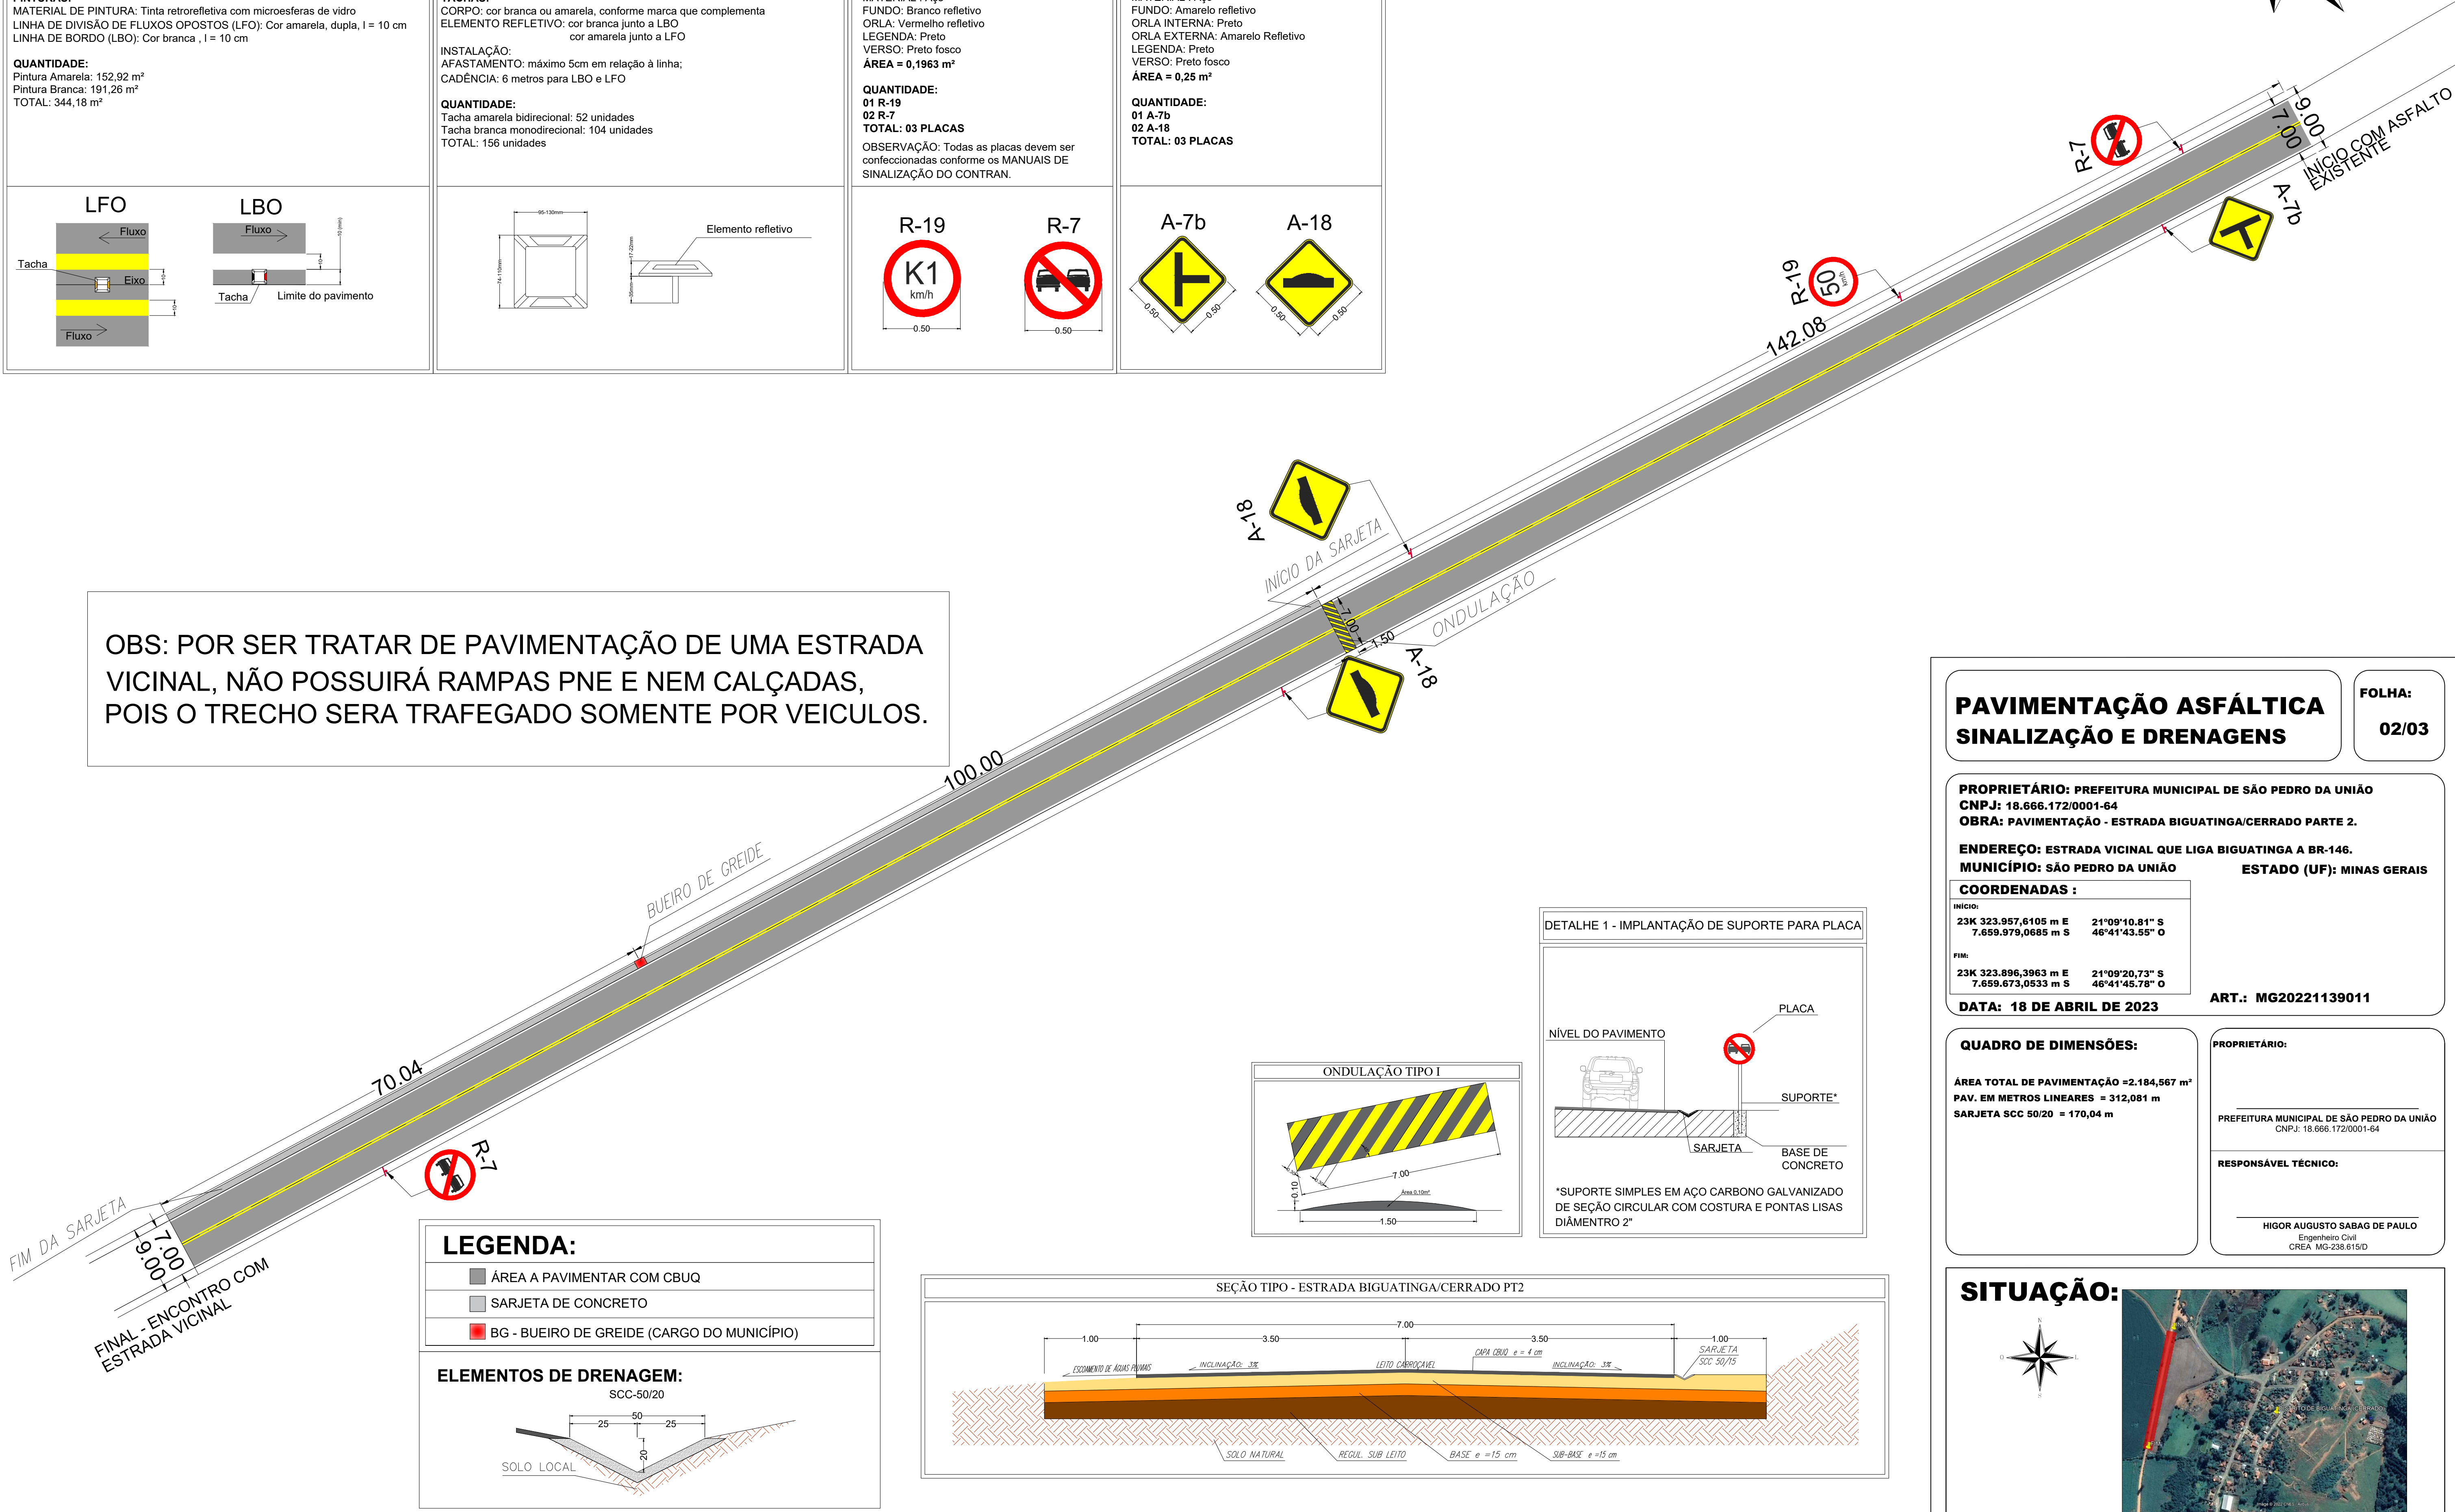

PAVIMENTAÇÃO ASFÁLTICA

SINALIZAÇÃO E DRENAGENS

FOLHA:

02/03

PROPRIETÁRIO: PREFEITURA MUNICIPAL DE SÃO PEDRO DA UNIÃO
CNPJ: 18.666.172/0001-64
OBRA: PAVIMENTAÇÃO - ESTRADA BIGUATINGA/CERRADO PARTE 2.

ENDEREÇO: ESTRADA VICINAL QUE LIGA BIGUATINGA A BR-146.
MUNICÍPIO: SÃO PEDRO DA UNIÃO **ESTADO (UF):** MINAS GERAIS

COORDENADAS :

INICIO:
23K 323.957,8105 m E 21°09'10.81" S
7.659.979,0685 m S 46°41'43.55" O

FIM:
23K 323.896,3963 m E 21°09'20.73" S
7.659.673,0533 m S 46°41'45.78" O

DATA: 18 DE ABRIL DE 2023 **ART.:** MG20221139011

QUADRO DE DIMENSÕES:

ÁREA TOTAL DE PAVIMENTAÇÃO = 2.184,567 m²
PAV. EM METROS LINEARES = 312,081 m
SARJETA SCC 50/20 = 170,04 m

PROPRIETÁRIO:

PREFEITURA MUNICIPAL DE SÃO PEDRO DA UNIÃO
CNPJ: 18.666.172/0001-64

RESPONSÁVEL TÉCNICO:

HIGOR AUGUSTO SABAG DE PAULO
Engenheiro Civil
CREA MG-238.615/D

SITUAÇÃO:

