
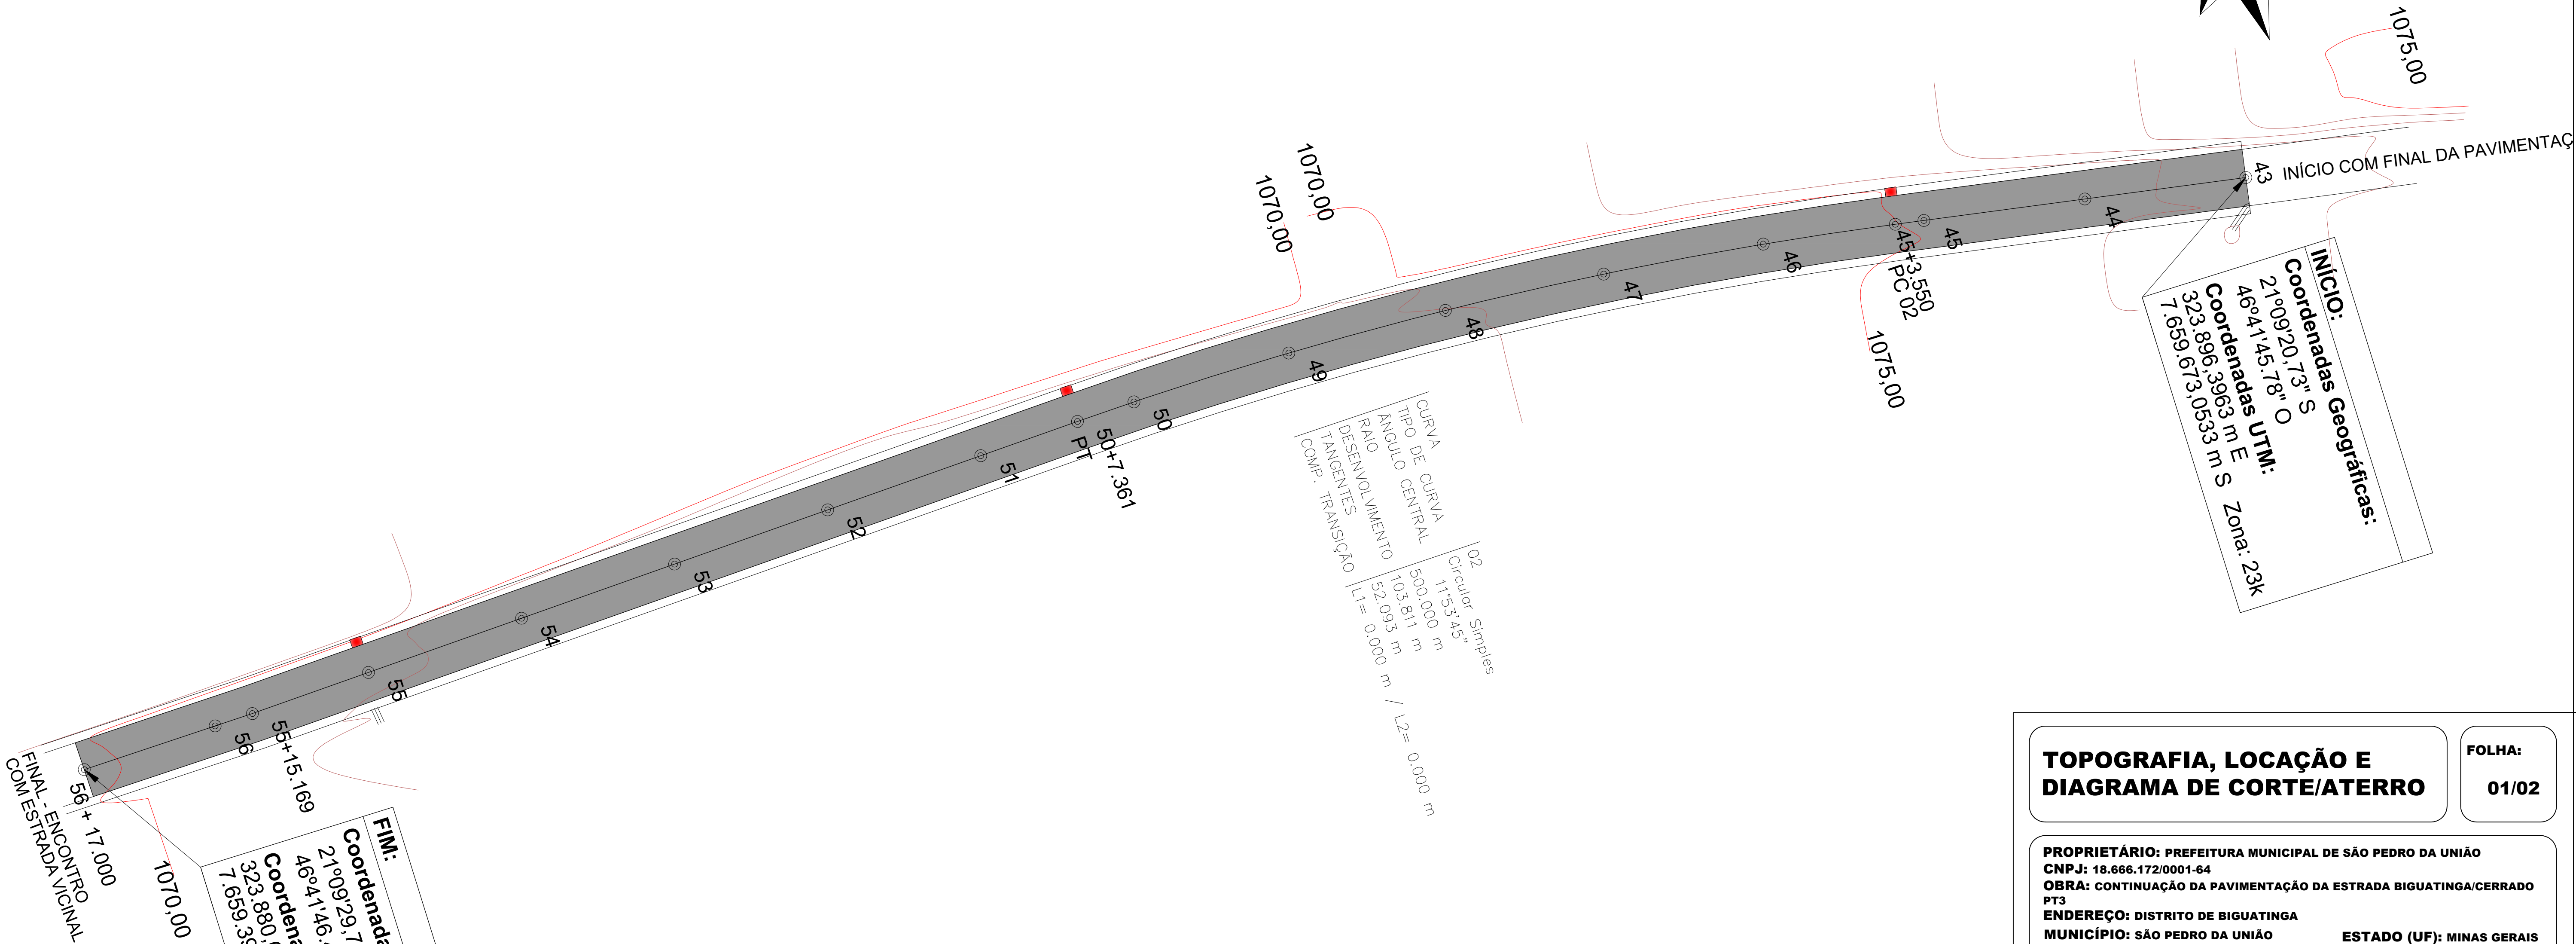



TOPOGRAFIA, LOCAÇÃO E
DIAGRAMA DE CORTE/ATERRO
ESCALA 1:400

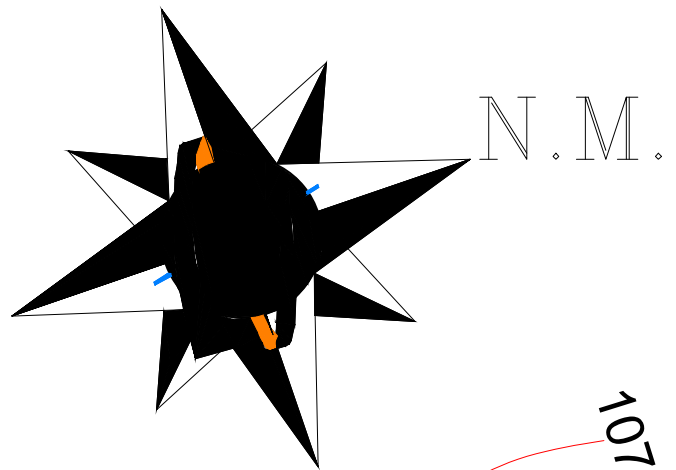

CURVA
TIPO DE CURVA Circular Simples
RAIO 500,000 m
ÂNGULO CENTRAL 111°53'45"
DESENVOLVIMENTO 103,811 m
TANGENTES 32,093 m
COMP. TRANSIÇÃO L1 = 0,000 m / L2 = 0,000 m

INÍCIO:
Coordenadas Geográficas:
21°09'20,73" S
46°41'45,78" O
Coordenadas UTM:
323.896,3963 m E
7.659,673,0533 m S
Zona: 23k

FIN:
Coordenadas Geográficas:
21°09'29,70" S
46°41'46,43" O
Coordenadas UTM:
323.880,6220 m E
7.659,397,8455 m S
Zona: 23k

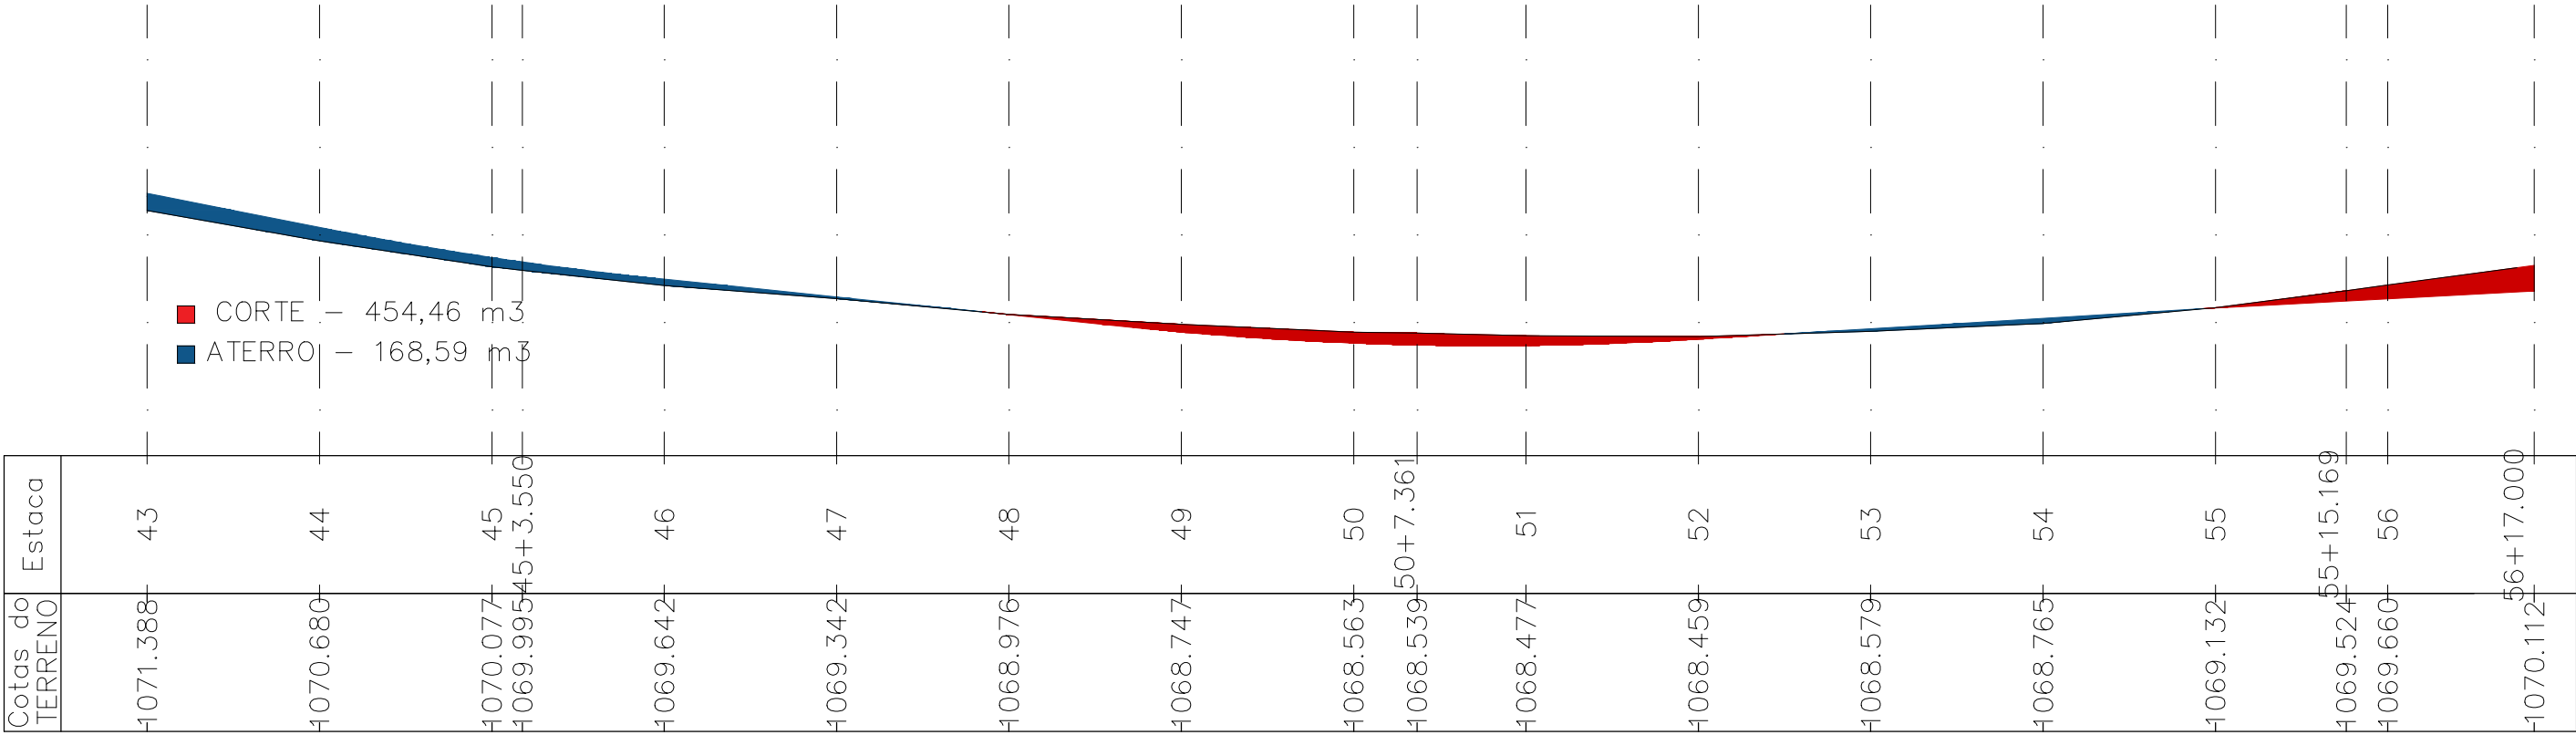

■ CORTE = 454,46 m
■ ATERRO = 168,59 m

TOPOGRAFIA, LOCAÇÃO E
DIAGRAMA DE CORTE/ATERRO

FOLHA:
01/02

PROPRIETÁRIO: PREFEITURA MUNICIPAL DE SÃO PEDRO DA UNIÃO
CNPJ: 18.666.172/0001-64
OBRA: CONTINUAÇÃO DA PAVIMENTAÇÃO DA ESTRADA BIGUATINGA/CERRADO PT3
ENDEREÇO: DISTRITO DE BIGUATINGA
MUNICÍPIO: SÃO PEDRO DA UNIÃO ESTADO (UF): MINAS GERAIS

COORDENADAS :
INÍCIO:
23K 323.896,3963 m E 21°09'20,73" S
7.659.673,0533 m S 46°41'45,78" O
FIN:
23K 323.880,6220 m E 21°09'29,70" S
7.659.397,8455 m S 46°41'46,43" O

DATA: 18 DE ABRIL DE 2023 ART.: MG20221191947

QUADRO DE DIMENSÕES:

ÁREA TOTAL DE PAVIMENTAÇÃO = 1.939,00 m²
PAV. EM METROS LINEARES = 277,00 m
SARJETA SCC 50/20 = 173,19 m

PROPRIETÁRIO:

PREFEITURA MUNICIPAL DE SÃO PEDRO DA UNIÃO
CNPJ: 18.666.172/0001-64

RESPONSÁVEL TÉCNICO:

HIGOR AUGUSTO SABAG DE PAULO
Engenheiro Civil
CREA MG-238.615/D

SITUAÇÃO:

