
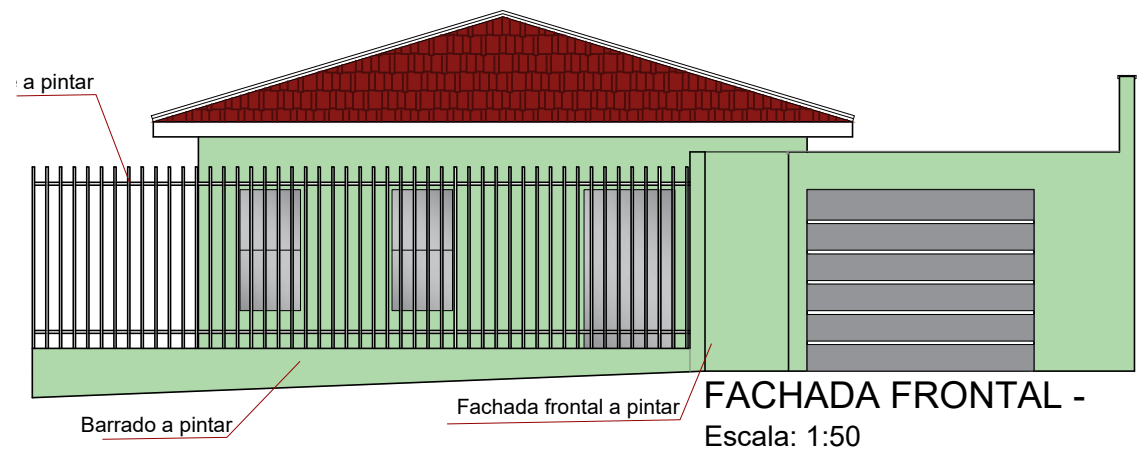
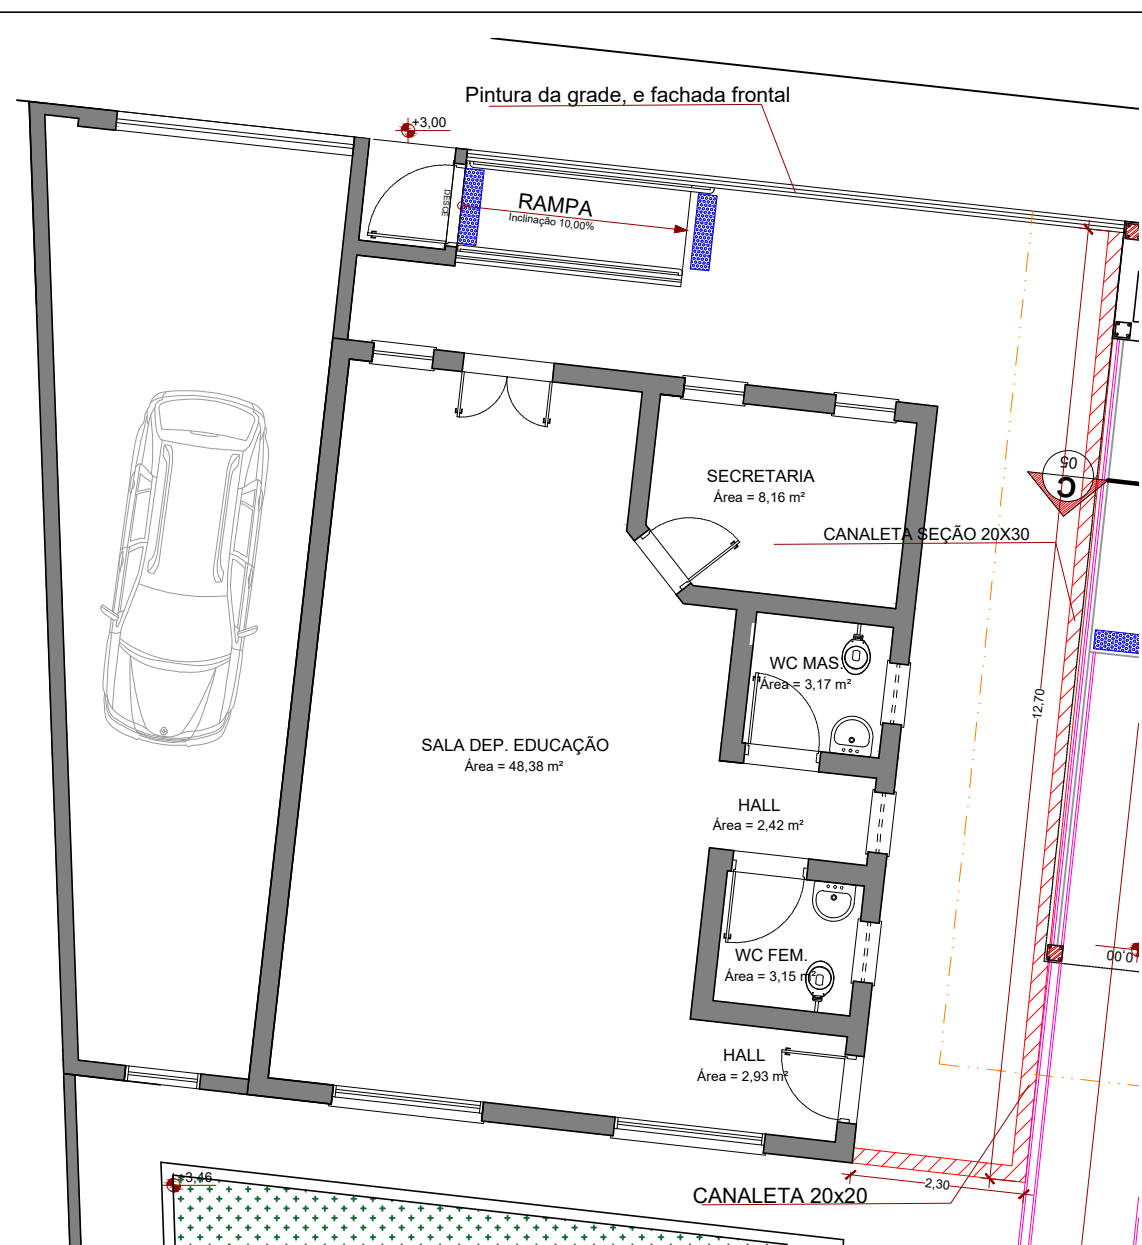


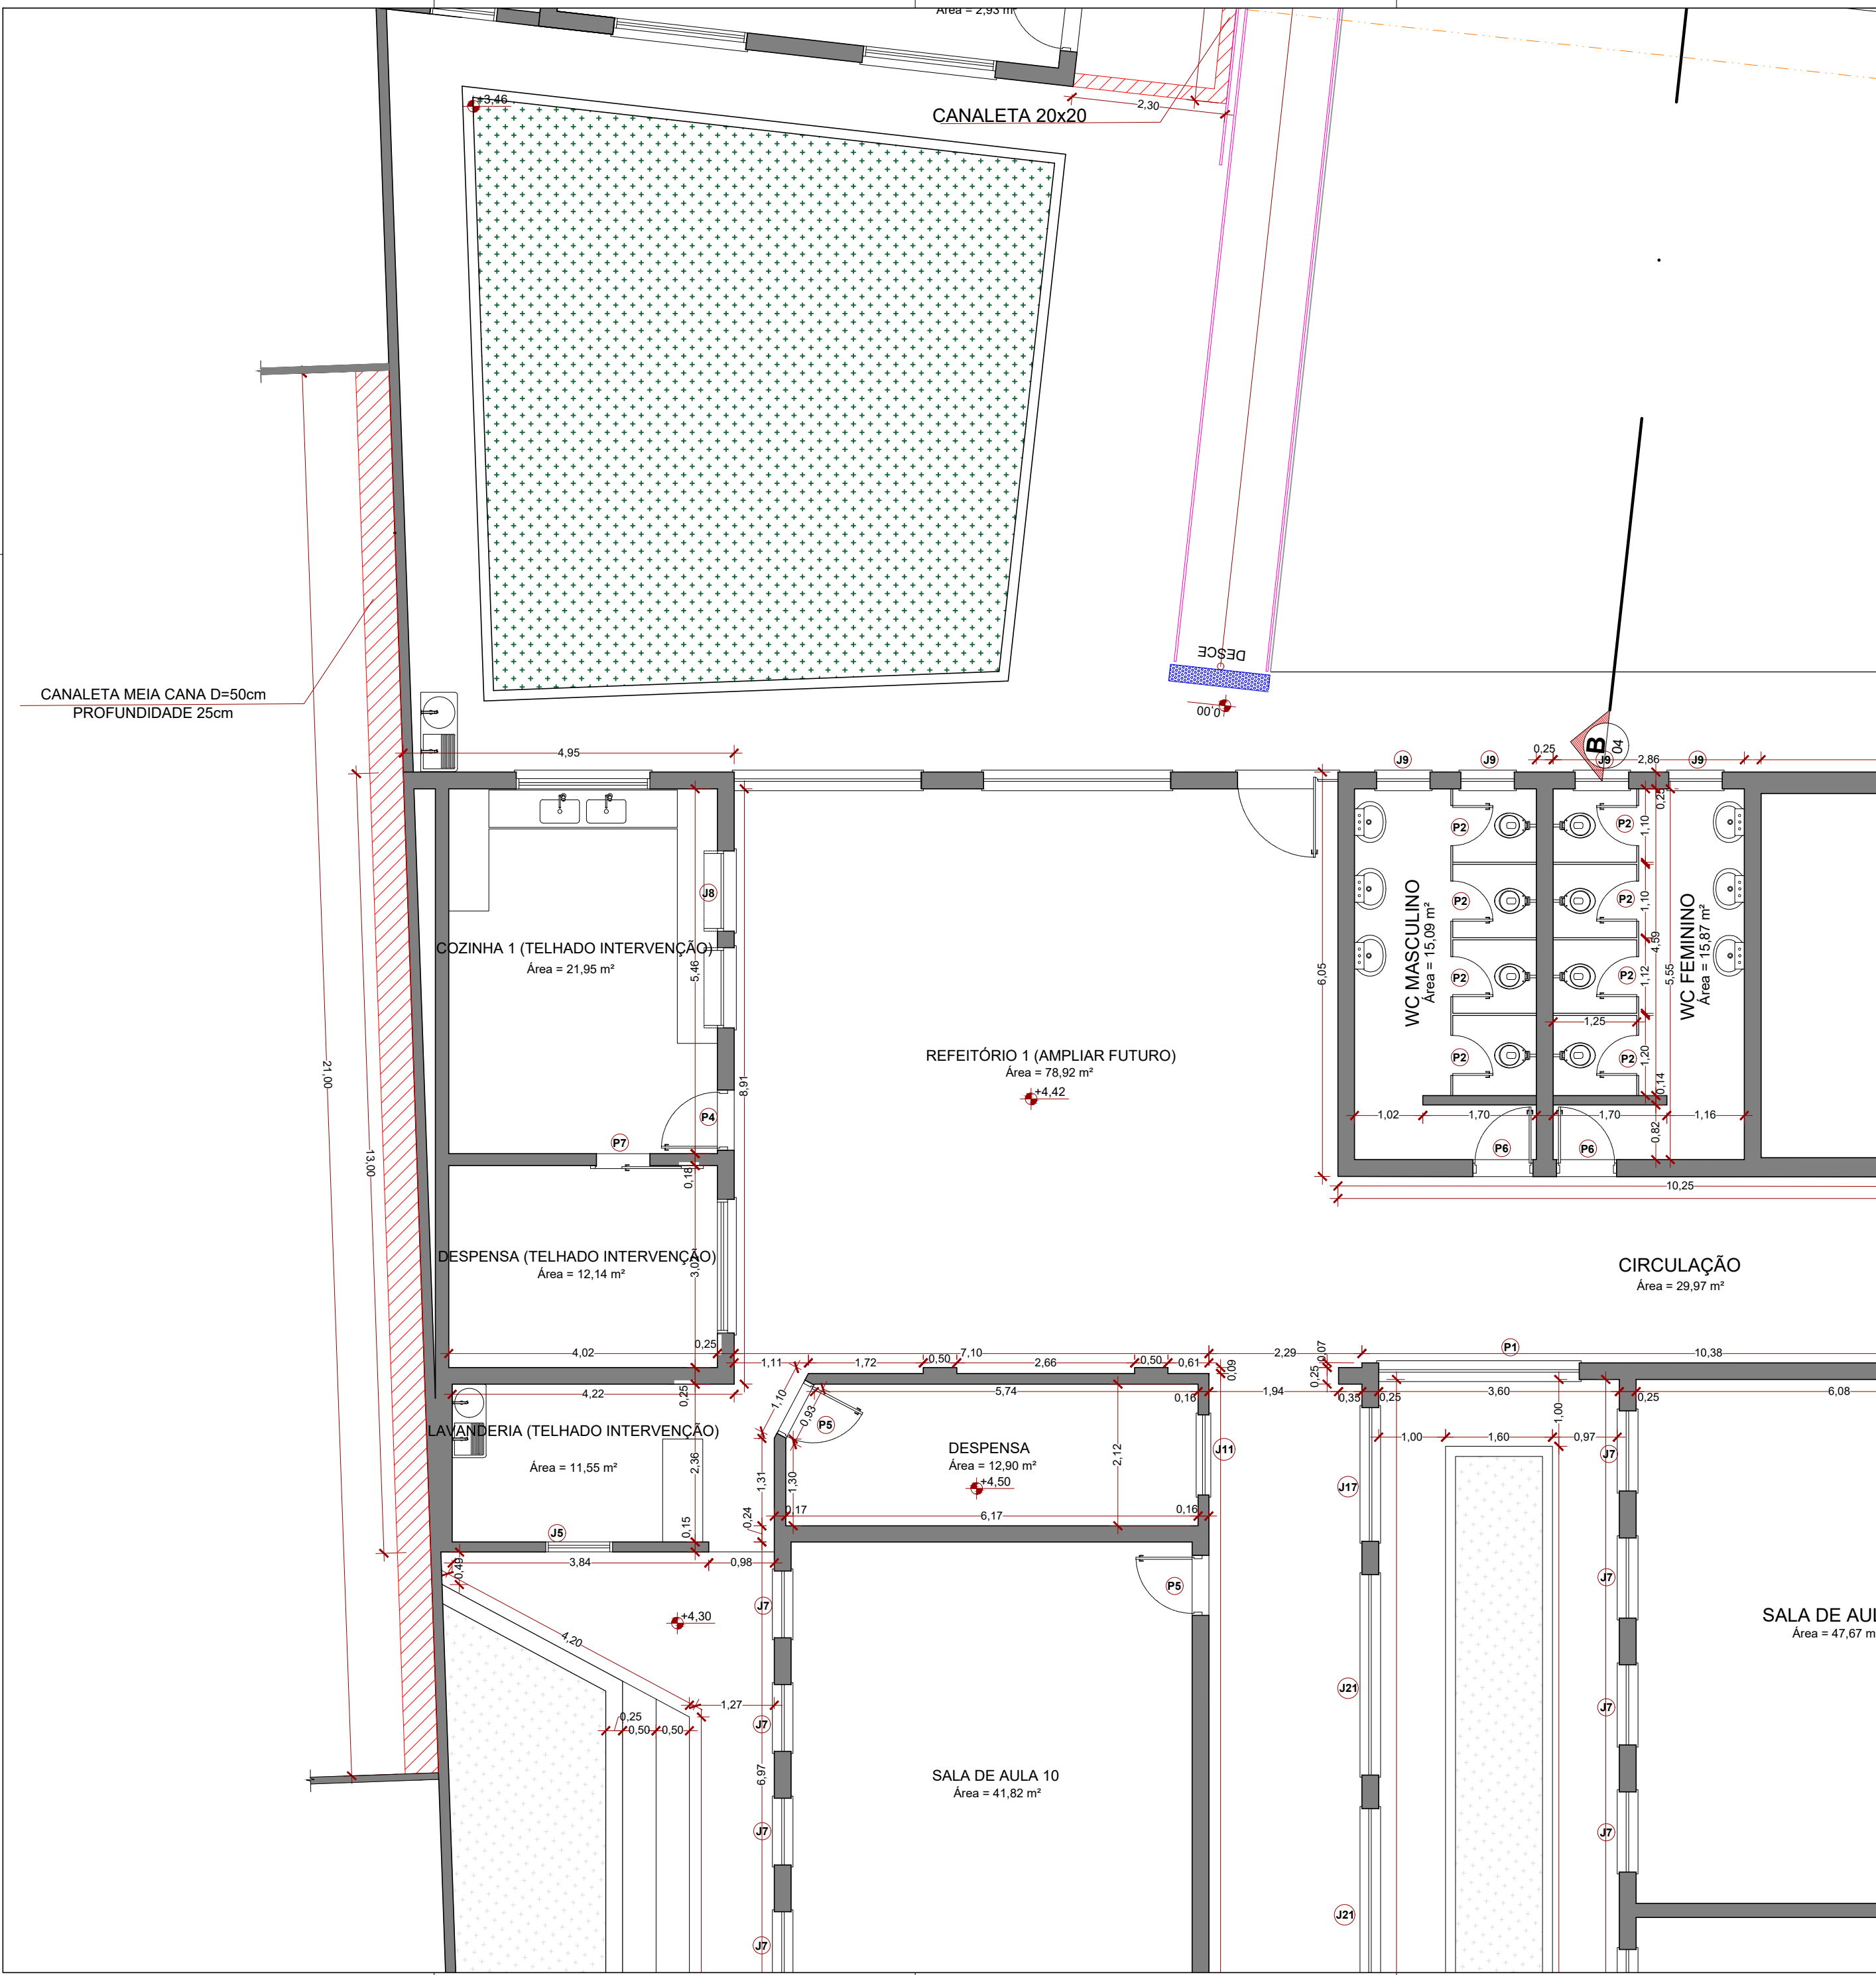

Obra			
SERVIÇOS DE MANUTENÇÃO DE TELHADO RUA GEDEÃO PEREIRA DA COSTA, n°110, CENTRO, SÃO PEDRO DA UNIÃO - MG			
Responsável Técnico		Proprietário	
Higor Augusto Sabag de Paulo Eng. Civil - CREA MG-238.615/D		Município de São Pedro da União CNPJ 18.666.172/0001-64	
Projeto			
REPARO TELHADO			
Descrição		Observações	Folha
CALHAS, RUFOS, REVESTIMENTO E DRENAGEM		ART:MG20232237075	2
Data			Conj.
18/10/2023		1	3
Escala		Desenho Engº. Civil Higor Sabag	Conferência Higor Sabag
1:75 / 1:100			