
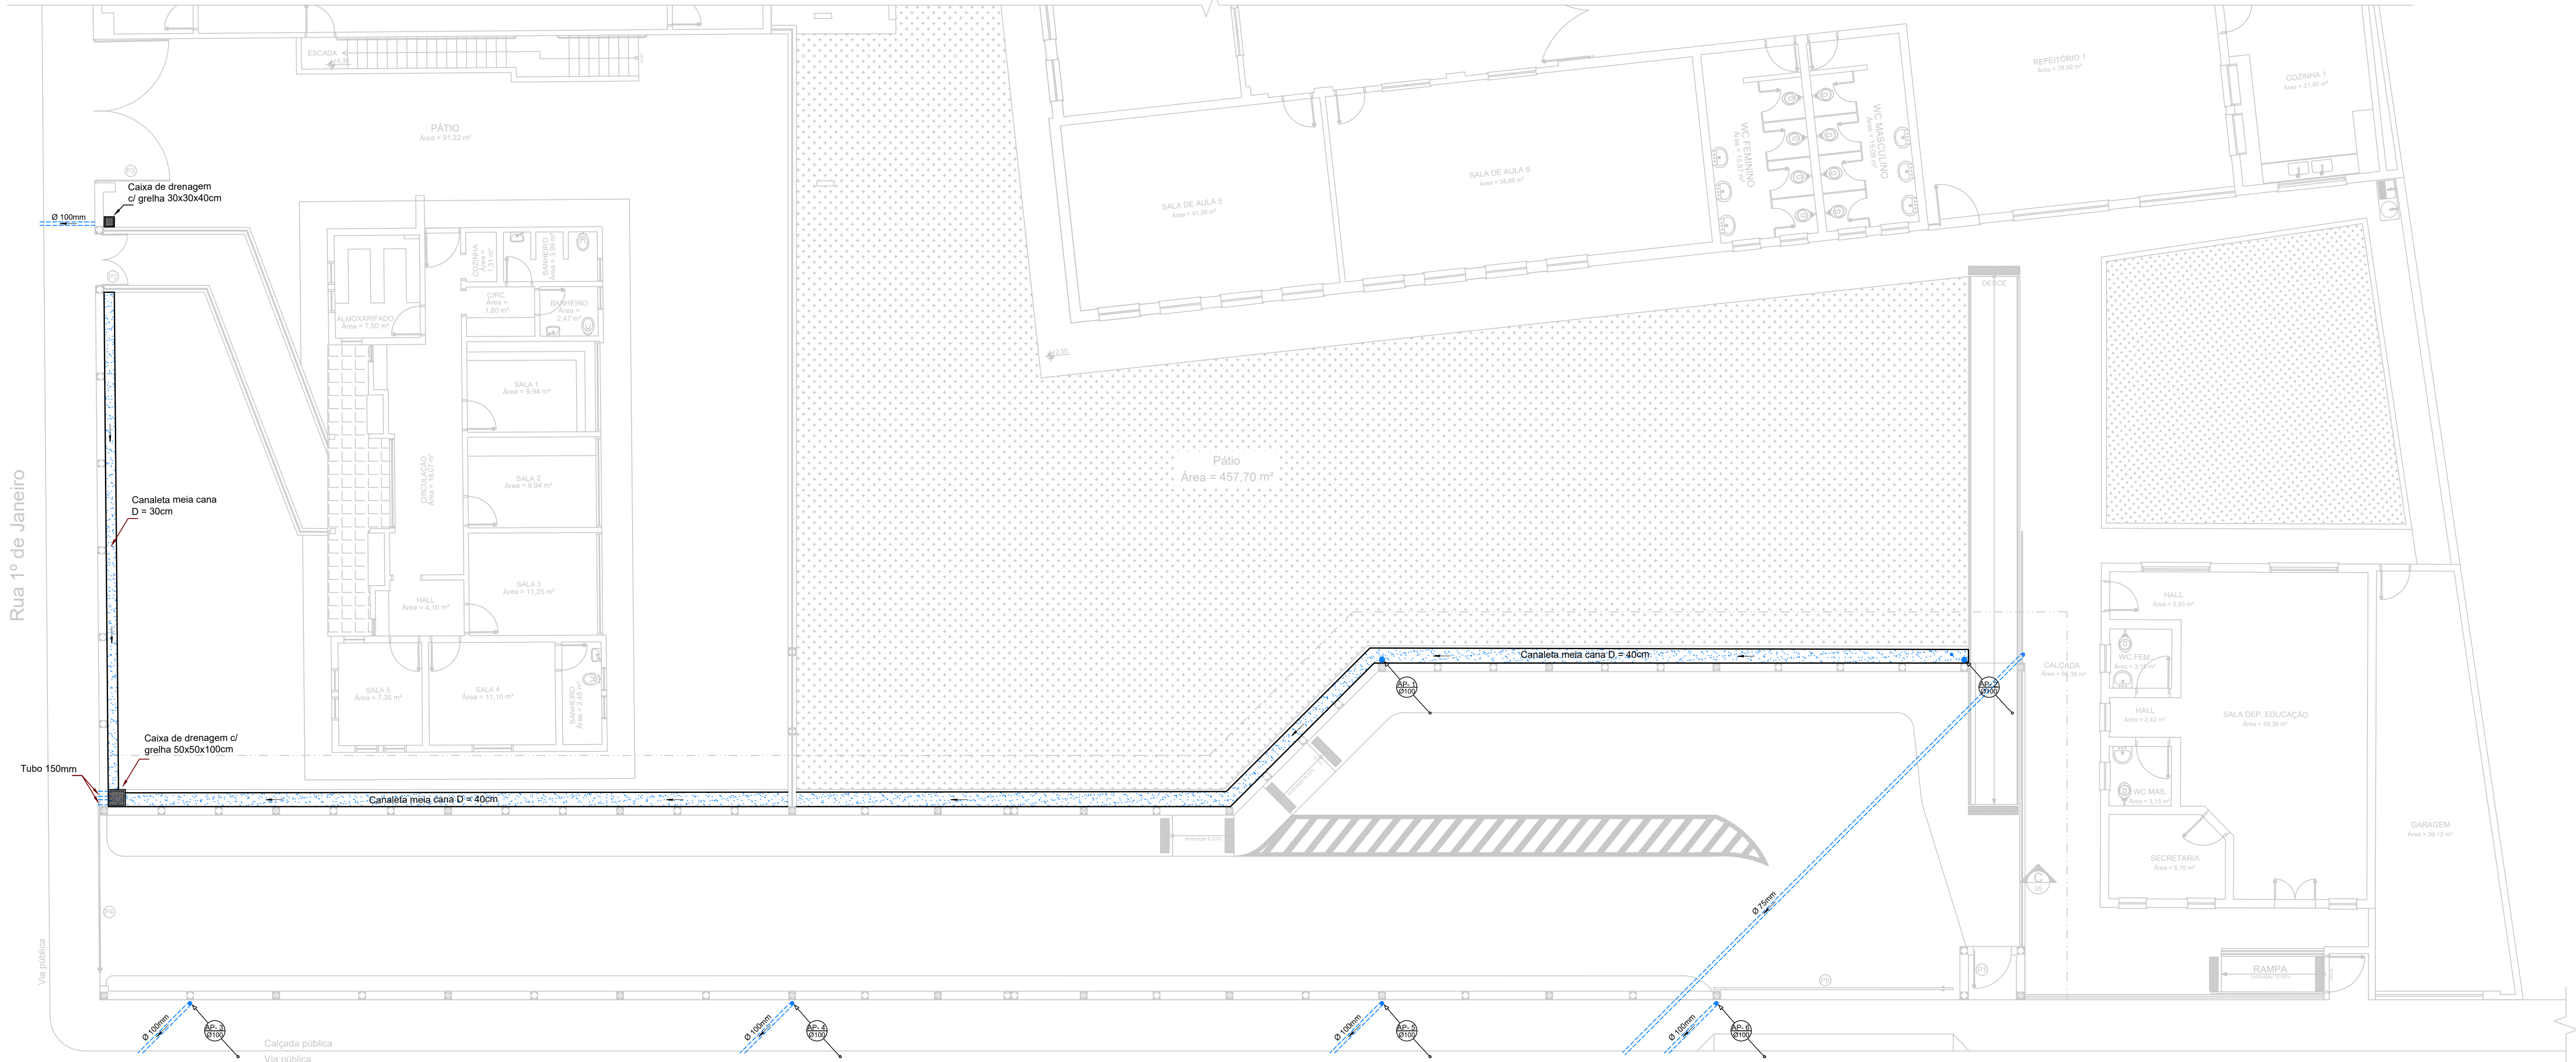
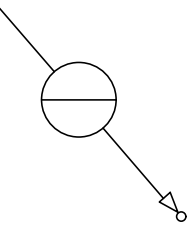


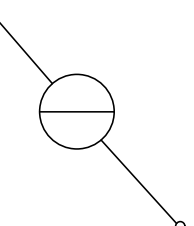

Água pluvial – térreo
Escala 1:100

LEGENDA

	CONDUTOR HORIZONTAL E VERTICAL		CONDUTOR VERTICAL DESCENDO
	CD CAIXA DE DRENAGEM COM GRELHA 30 x 30 x 40cm		CONDUTOR VERTICAL SUBINDO
	CD CAIXA DE DRENAGEM COM GRELHA 50 x 50 x 100cm		SENTIDO DE ESCOAMENTO

Obra			
PROJETO DE ESTACIONAMENTO DA E.M. DOM HUGO BRESSANE RUA GEDEÃO PEREIRA DA COSTA, 110, CENTRO, SÃO PEDRO DA UNIÃO - MG			
Responsável Técnico		Proprietário	
Higor Augusto Sabag de Paulo Eng. Civil - CREA MG-238.615/D		Município de São Pedro da União CNPJ 18.666.172/0001-64	
Projeto			
INSTALAÇÕES HIDROSSANITÁRIAS			
Descrição		Observações	Folha
ÁGUA PLUVIAL		ART: MG20221581779	1
Data	Escala	Desenho	Conferência
24/10/2022	INDICADAS	Engº civil Valquíria Ramos	Higor Sabag