

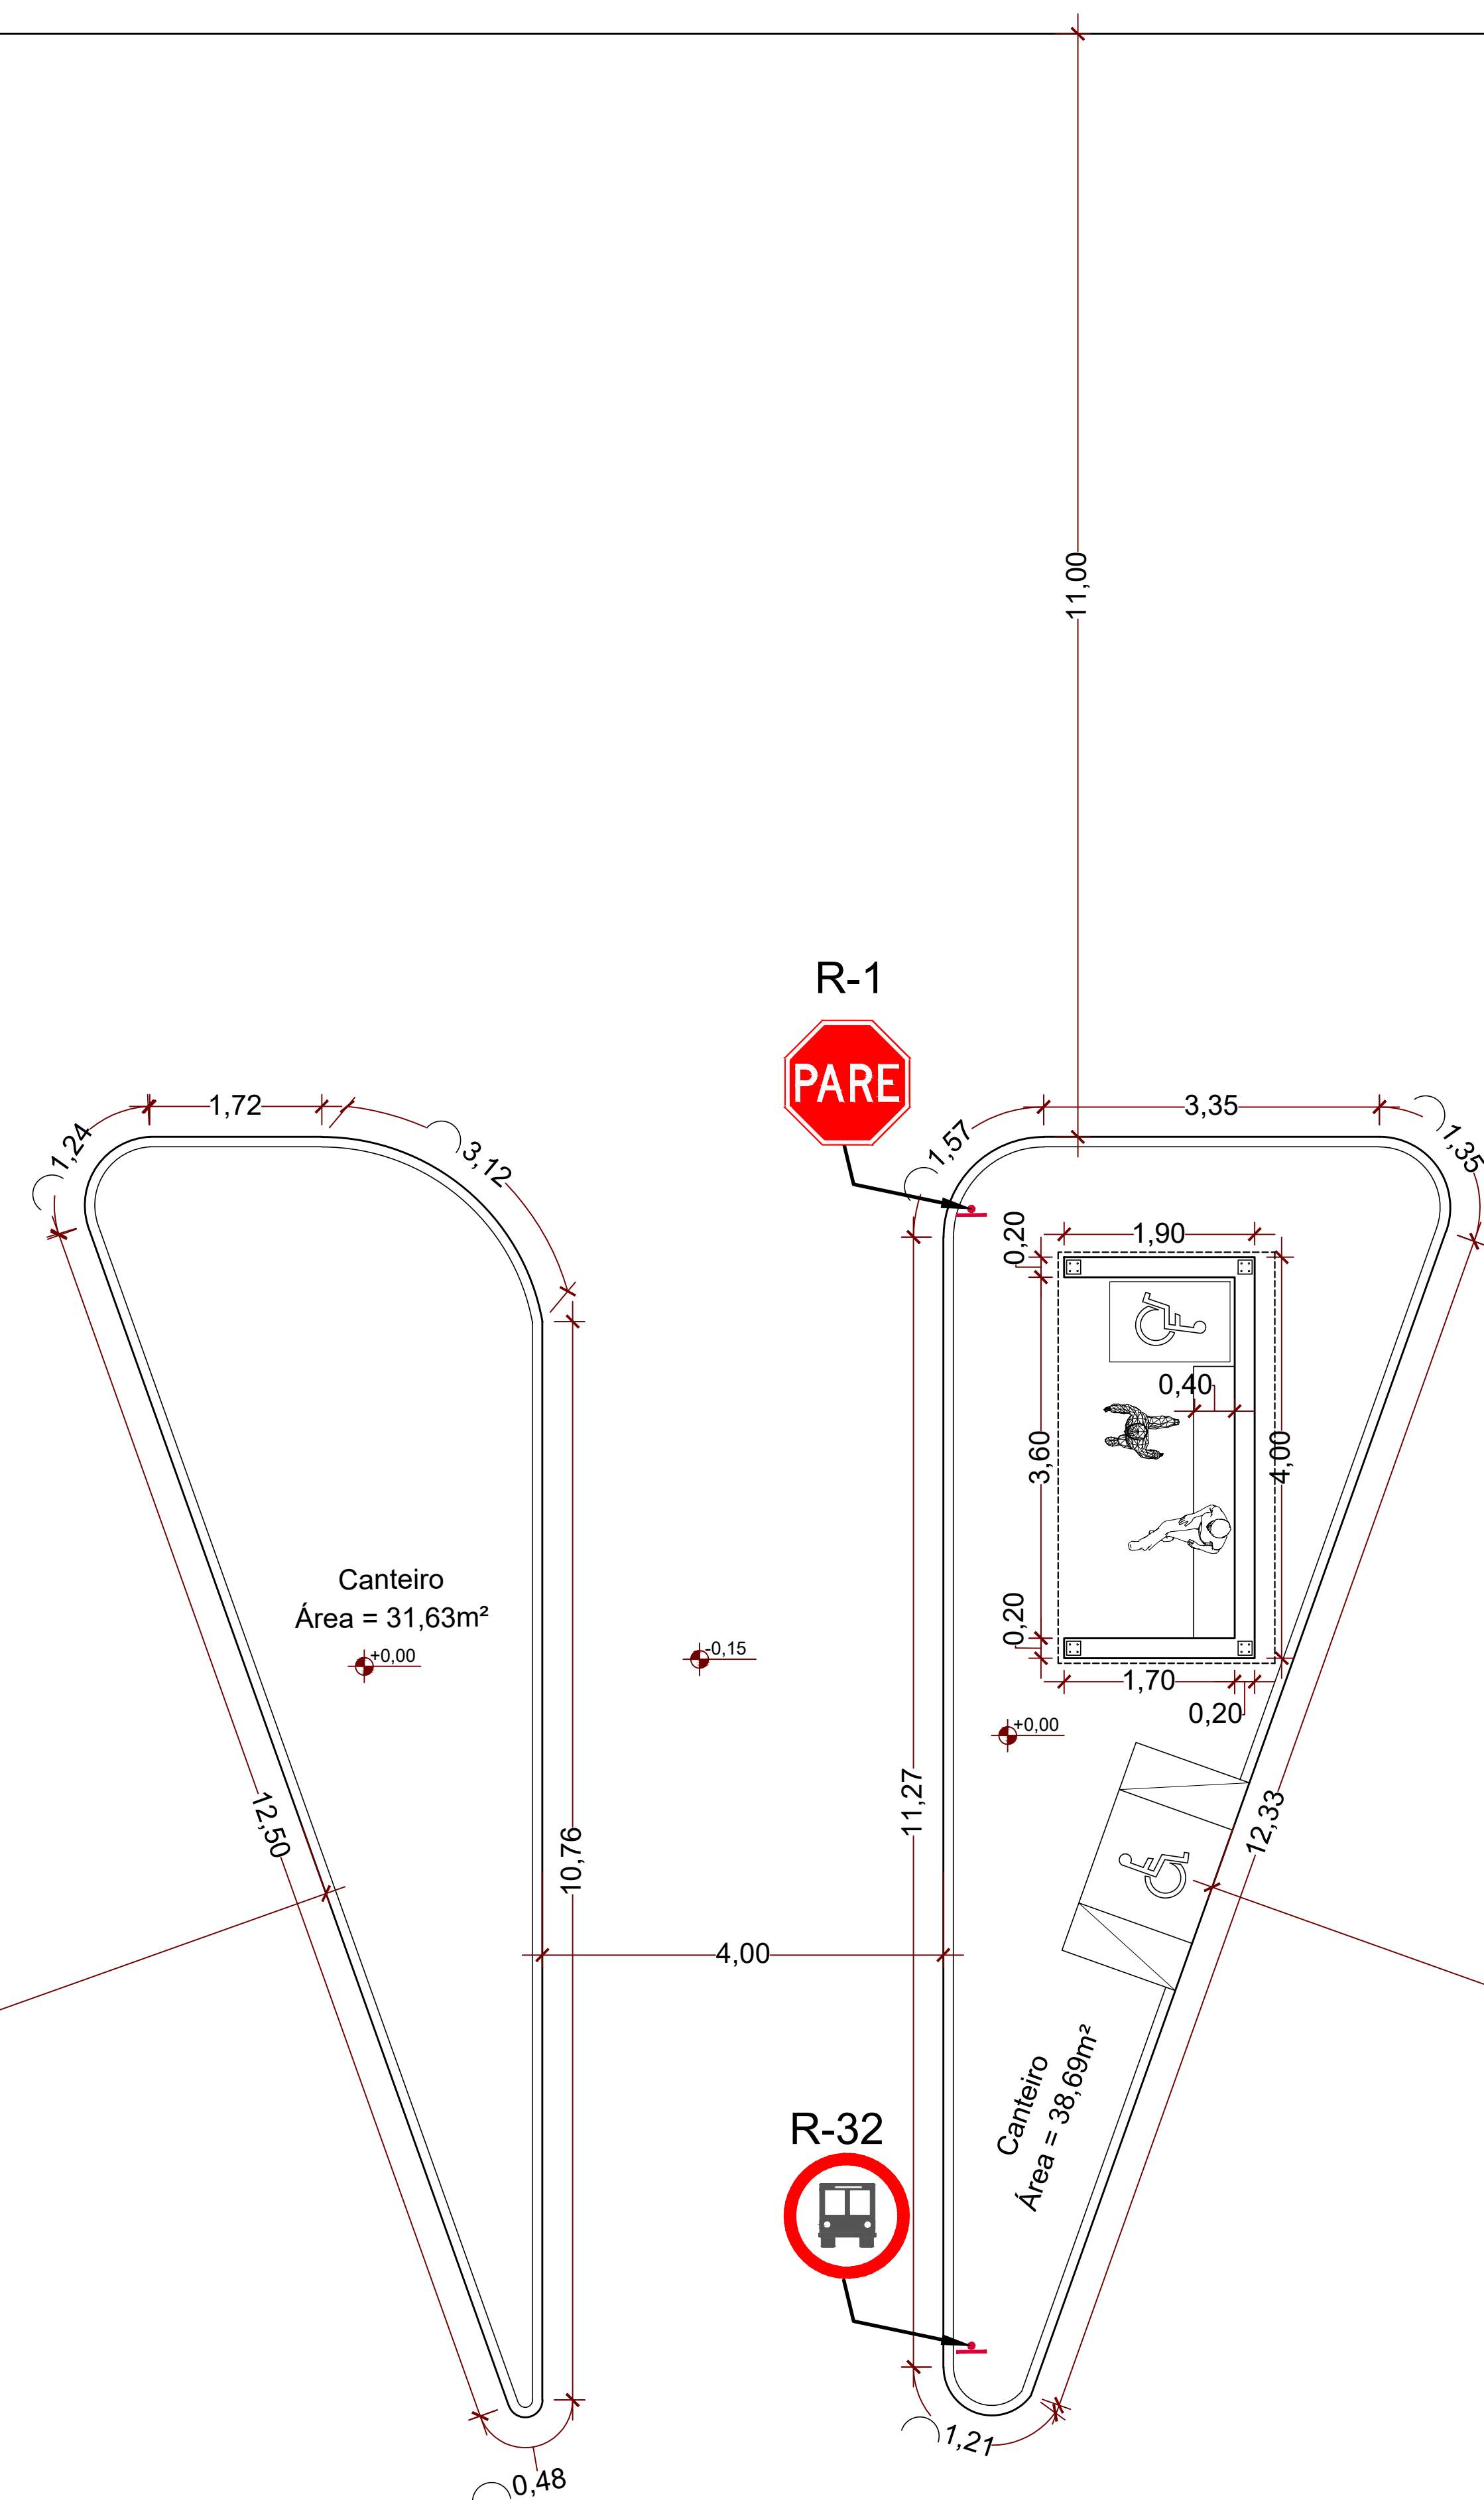


Diagrama de uma estrutura de cobertura em telha metálica ondulada. A estrutura é composta por um pilar com seção dupla e uma viga "U" 3 chapa 3mm. A cobertura é feita de telha metálica ondulada. As legendas indicam:

- Cobertura em telha metálica ondulada
- Pilar com seção dupla viga "U" 3 chapa 3mm
- Viga "U" 3 chapa 3mm

02 Implantação e cobertura

Escala 1:200

Pilares

2 x N4 4 Ø 10.0 C total = var

14

14

Armação do Esboço

Esboço

2 x N1 30 Ø 5.0 or 15 C-44

Esboço

4 x N1 Ø 5.0 or 15 C-44


200mm

100mm

020

Seção Transversal
Escala Branca

Resumo do aço				
AÇO	DIAM	C.TOTAL (m)	PESO LINEAR (kg/m)	PESO (kg)
CA60	5.0	90.96	0.154	14.01
CA50	6.3	85.20	0.245	7.25
	10.0	85.20	0.617	52.57
PESO TOTAL				
CA60	14.01			
CA50	59.82			

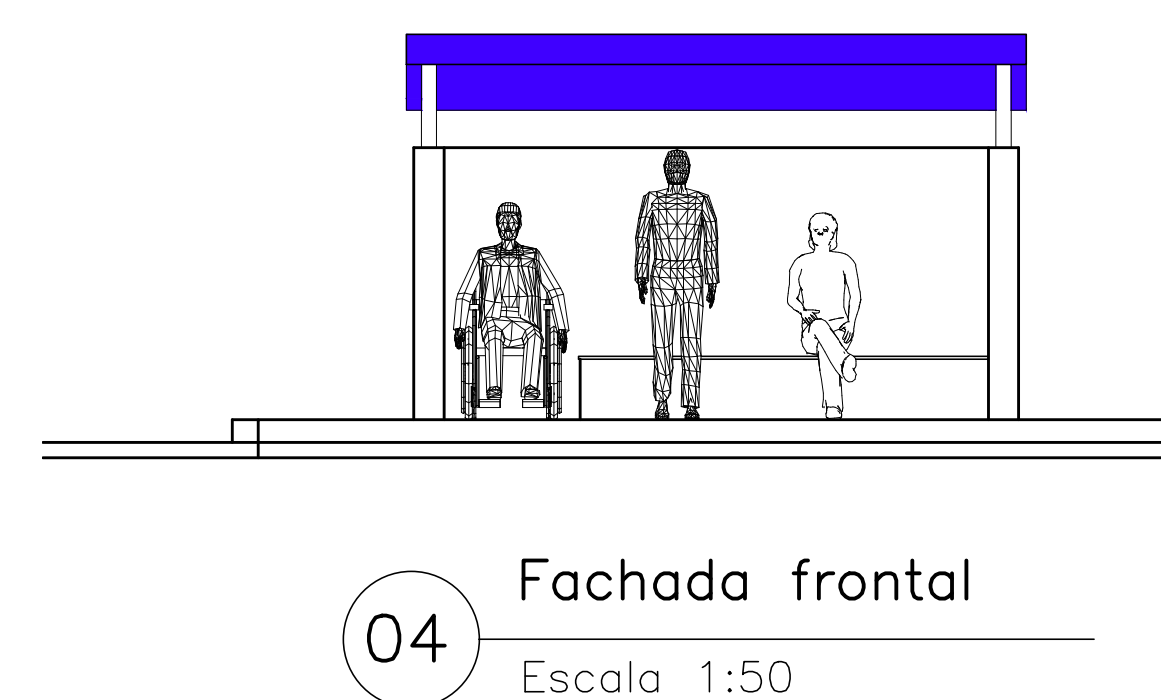


Fachada posterior

Escala 1:50


MATERIAL : Aço
FUNDO: Vermelho refletivo
ORLA INTERNA: Branco refletivo
ORLA EXTERNA: Vermelho refletivo
LETRAS: Branco refletivo, série D ou E
VERSO: Preto fosco

ÁREA = 0,5915 m²

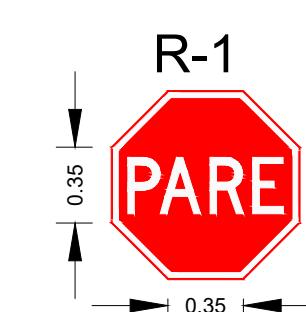


MATERIAL : Aço
FUNDO: Branco refletivo
ORLA: Vermelho refletivo
ORLA COMPLEMENTAR: Preto
LEGENDA: Preto
VERSO: Preto fosco

ÁREA = 0,1963 m²

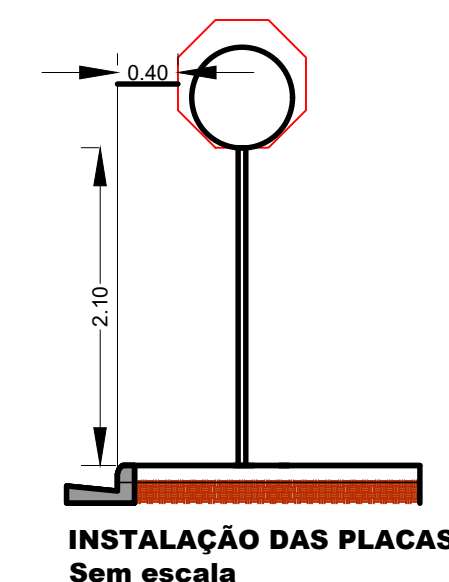

Declaração:	Declaro que a aprovação do projeto não implica no reconhecimento, por parte da prefeitura, do direito de posse do terreno. O proprietário se compromete a impedir que as águas pluviais sejam lançadas na rede de esgoto.
-------------	---

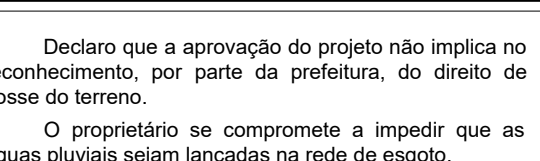

Proprietário:

MUNICÍPIO DE SÃO PEDRO DA UNIÃO
CNPJ 18.688.172/0001-64

Responsável Técnico:

HIGOR AUGUSTO SABAG DE PAULO
Engenheiro Civil
CREA MG-238.615/D

N° MG20231879979

Data: 01/11/2022

Notes: